

ИП Зинченко Андрей Андреевич

ИНН 490902673500

Проект компенсационного озеленения

Объекта по адресу:

г. Калининград,

ул. Черняховского, дом 6

(Кадастровый номер: 39:15:132309:663)

Проектная документация

УТВЕРЖДАЮ:

Заместитель главы администрации
Председатель комитета городского
Хозяйства администрации
Городского округа
«Город Калининград»


В.В. Борисов

« 18 » 01 2024 г.

Калининград
2023

038-19/ур-19
от 26.12.2023

Индивидуальный предприниматель
Зинченко Андрей Андреевич
ИНН 490902673500, ОГРНИП 313392612600049
236040, г. Калининград, ул. Черняховского, дом 6

Пояснительная записка.

Актом обследования зеленых насаждений № а-ОЗН-1474 от 19 сентября 2023г. в границах земельного участка по адресу: г. Калининград, ул. Черняховского, дом 6 (Кадастровый номер: 39:15:132309:663) установлено.

№ п/п	№ на схеме	Порода зеленых насаждений	Диаметр ствола см на высоте 1,3 м для деревьев, лет для кустарников	Оценка (описание) состояния зеленого насаждения	Рекомендуемые мероприятия
7	7	Клен остролистный	61	Сильно ослабленное состояние стволовая прикорневая гниль, дупла, обширная сухообочина до высоты 1,5м., заселен стволовыми вредителями, угрожает падением на парковку, предоставляет угрозу жизни и здоровью граждан, а также причинения ущерба имуществу, больной, не подлежащий лечению и оздоровлению	Санитарная рубка

На основании Акта обследования зеленых насаждений № а-ОЗН-1474 от 19 сентября 2023г. и изложенных в акте

2

рекомендациях, ИП Зинченко А.А. планируется к вырубке клен остролистый, помеченный на плане цифрой 7.

№ п/п	Порода дерева	Кол-во (шт.)	Группа ценности	Экологическая ценность вида, баллы	
				баллы за 1 шт.	Итого баллов
1.	Клен остролистый	1	1	11	11

Согласно Постановлению Правительства Калининградской области от 05.10.2022гю № 520 «О внесении изменений в постановление Правительства Калининградской области от 19 марта 2007г. № 118 « Об определении нормативов и порядка исчисления компенсационной стоимости зеленых насаждений на территории Калининградской области и согласно Постановлению Правительства Калининградской области от 05.10.2022г. № 521 «Об определении экологической ценности видов (пород) зеленых насаждений и правил замены видов (пород) зеленых насаждений при проведении компенсационного озеленения на территории Калининградской области».

Площадь вырубаемого зеленого насаждения –14 кв.м.

В соответствии с законом Калининградской области № 100 от 21.12.2006г. «Об охране зеленых насаждений» , письмом Комитета городского хозяйства и строительства Администрации городского округа «Город Калининград» исх.от 06.12.2023г. № и-КГХиС-21546, настоящим проектом взамен планируемых к вырубке деревьев, предусматривается компенсационное озеленение по адресу: г. Калининград, ул. Ген.Соммера – Ул. Рокосовского (КН 39:15:000000:5879, в районе ул. Ген.Соммера, 14)

Высаживаемое дерево:

№ п/п	Порода дерева	Кол-во (шт.)	Возраст (лет)	Высота (м) не менее	Диаметр ствола на высоте 1,3 м не менее (см)
1.	Клен Остролистый сорта «Кливленд»	1	12	3,0	3,0-3,5

Компенсационное озеленение выполнить в соответствии с требованиями СП 42.13330.2016 «Планировка и застройка городских и сельских поселений», в соответствии с которым:

- от зданий и сооружений на расстоянии не менее 5м;
- инженерных коммуникаций – не менее 2м.;
- края тротуара – не менее 0,7м.

Место посадки зеленых насаждений представлено на посадочном плане.

Посадку деревьев выполнить в срок до 01.06.2024г.

Саженцы деревьев для выполнения компенсационного озеленения должны быть из питомника и соответствовать требованиям ГОСТ 28055-89


№ п/п	Порода дерева	Кол-во (шт.)	Возраст (лет)	Высота (м) не менее	Диаметр ствола на высоте 1,3 м не менее (см)	Группа ценности	Экологическая ценность вида, баллы
1.	Клен остролистный Клен Остролистный сорта «Кливленд»	1	12	3,0	3,0-3,5	1	11

Саженцы для посадки должны быть с закрытой корневой системой в контейнере (объем контейнера не менее 70литров), иметь ровный прямой ствол, здоровую, нормально развитую корневую систему с хорошо выраженной скелетной частью, симметричную крону, очищенную от сухих и поврежденных ветвей. На саженцах не должно быть механических повреждений и признаков повреждения болезнями и вредителями.


Посадку и дальнейший уход за высаженным кленом остролистным необходимо организовывать в соответствии с Правилами создания охраны и содержания зеленых насаждений в городах Российской Федерации (МДС 13-5-2000).

Сроки проведения посадочных работ определяются временем года и погодными условиями, физиологическим состоянием растительного организма. Высадка дерева осуществляется в любой период времени года, кроме зимнего периода.



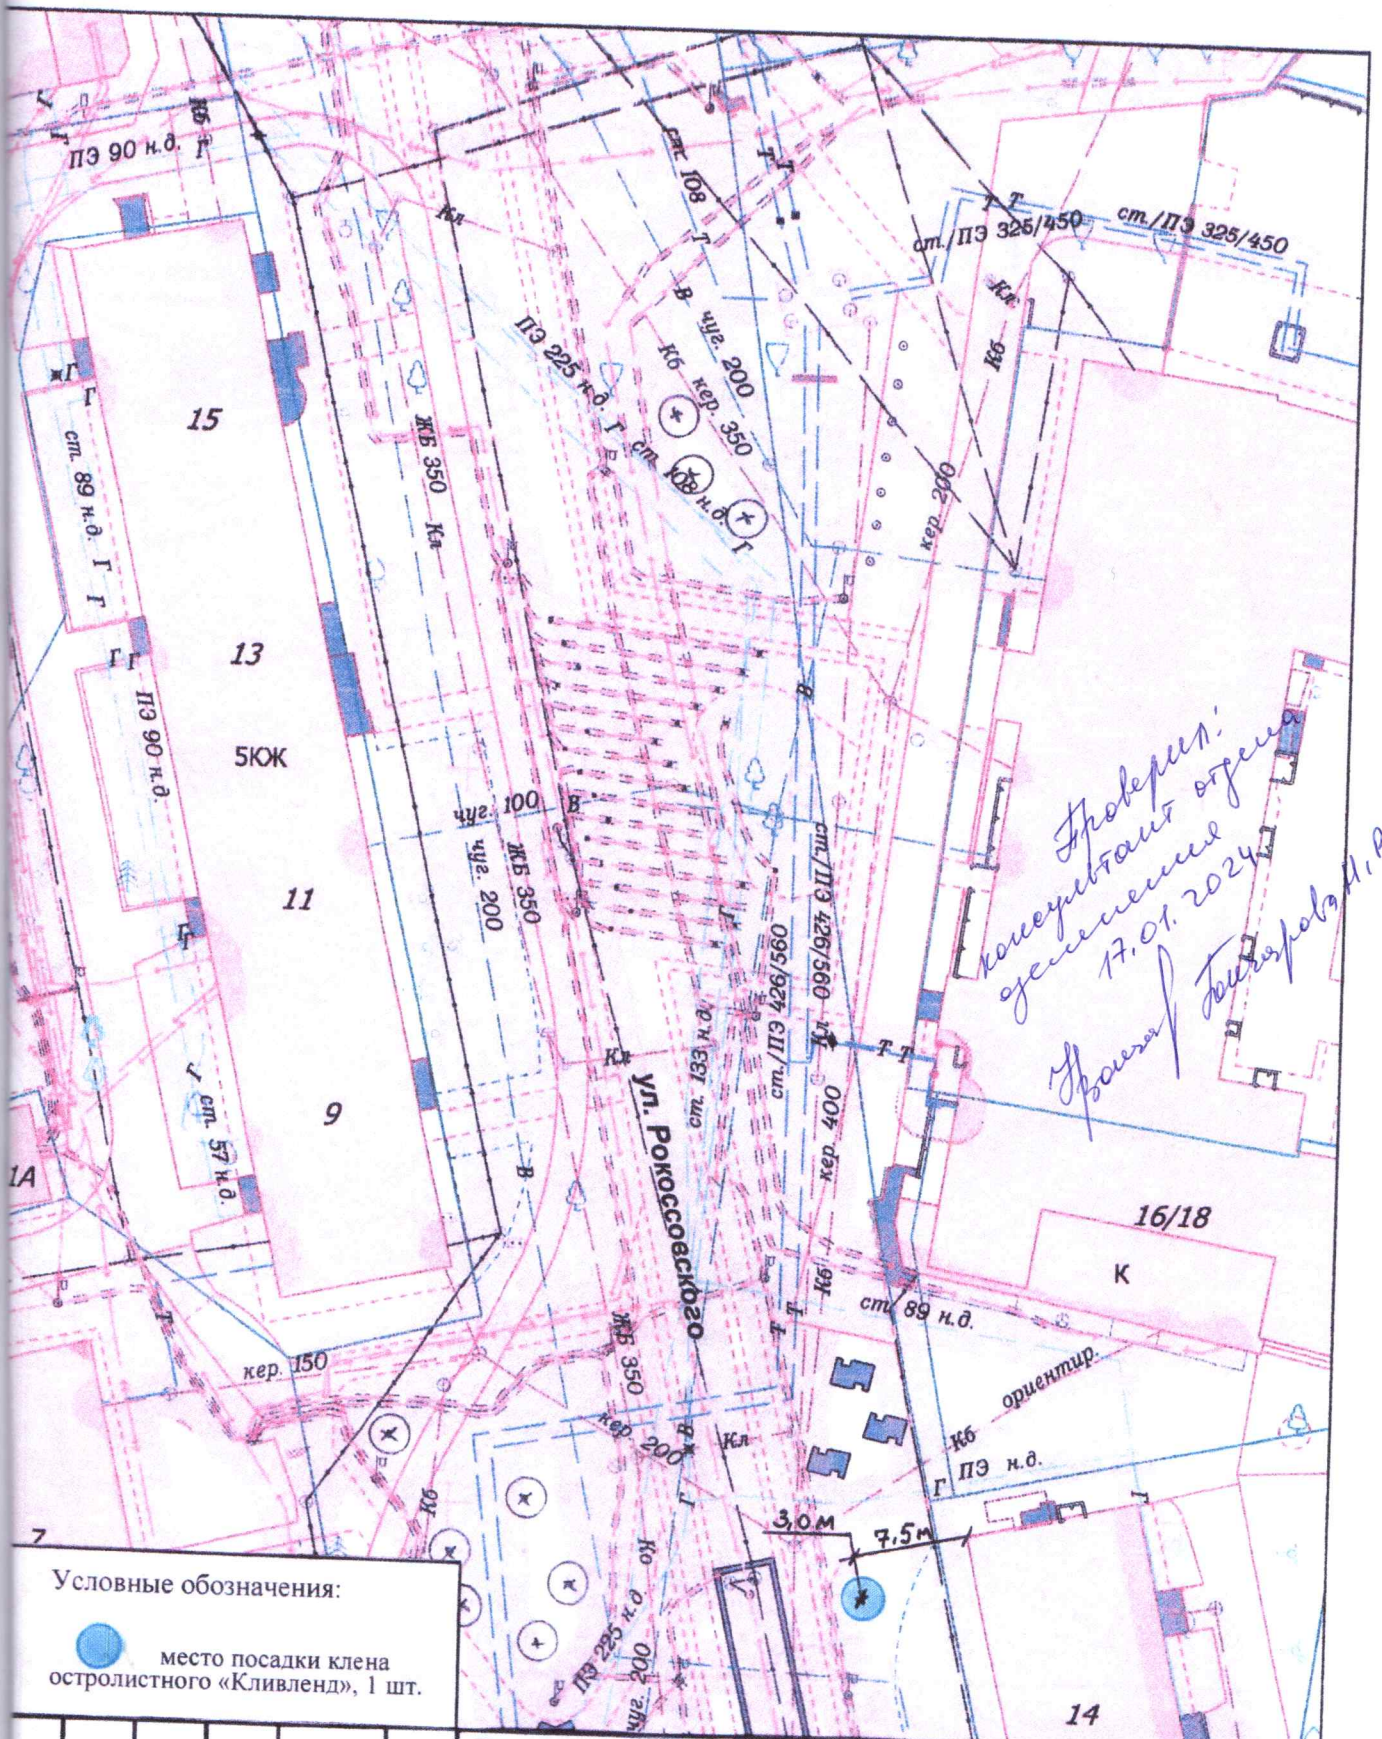

Условные обозначения:

 место посадки клена остролистного «Кливленд», 1 шт.

Изм.	Кол. уч.	Лист	№ док.	Подп.	Дата
составил					
контроль					
Нач. отд.					

Проект компенсационного озеленения на территории общего пользования по ул. Ген. Соммера – ул. Рокоссовского (КН 39:15:000000:5879, в районе ул. Ген. Соммера, 14)

Стадия	Лист	Листов
	1	

Посадочный план. Разбивочный план.
М 1:500
Сводный план инженерных сетей