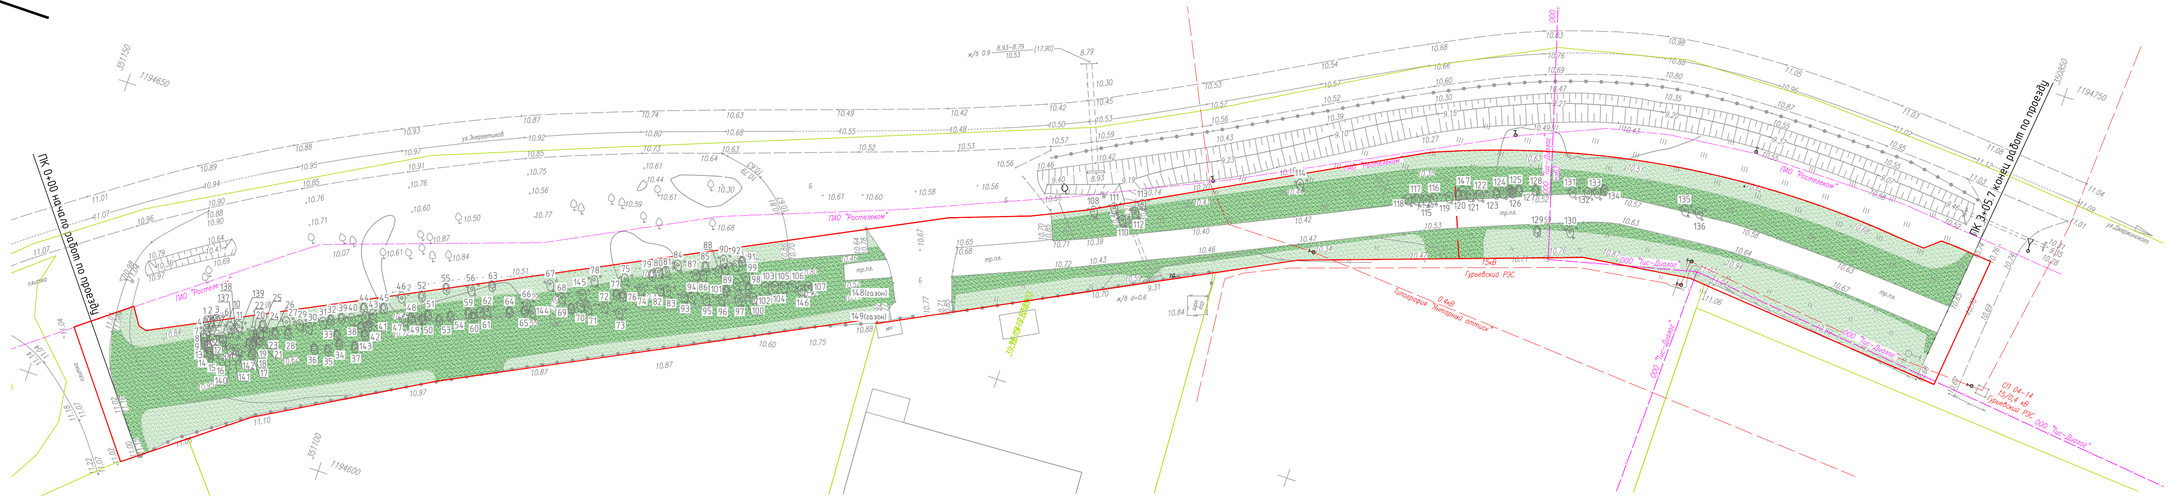

						01/2025-ПКО
						Строительство бокового проезда от заезда в магазин "Мегаполис" до заезда в типографию "Янтарный оттиск" в границах красных линий ул.Энергетиков и примыканий к нему земельных участков с кадастровыми номерами 39:15:141717:3488; 39:15:141717:3499
Изм.	Кол.уч	Лист	№ док.	Подпись	Дата	
Разработал		Гарная			03.12.25	Автомобильные дороги — Стадия: П; Лист: 1; Листов: 1
ГИП		Бордак			03.12.25	Подеревная съемка М1:500 — ООО "Дорсервис-Калининград"

Формат А4х4

Согласовано

Взам. инв. №

Подп. и дата

Инв. № подл.