

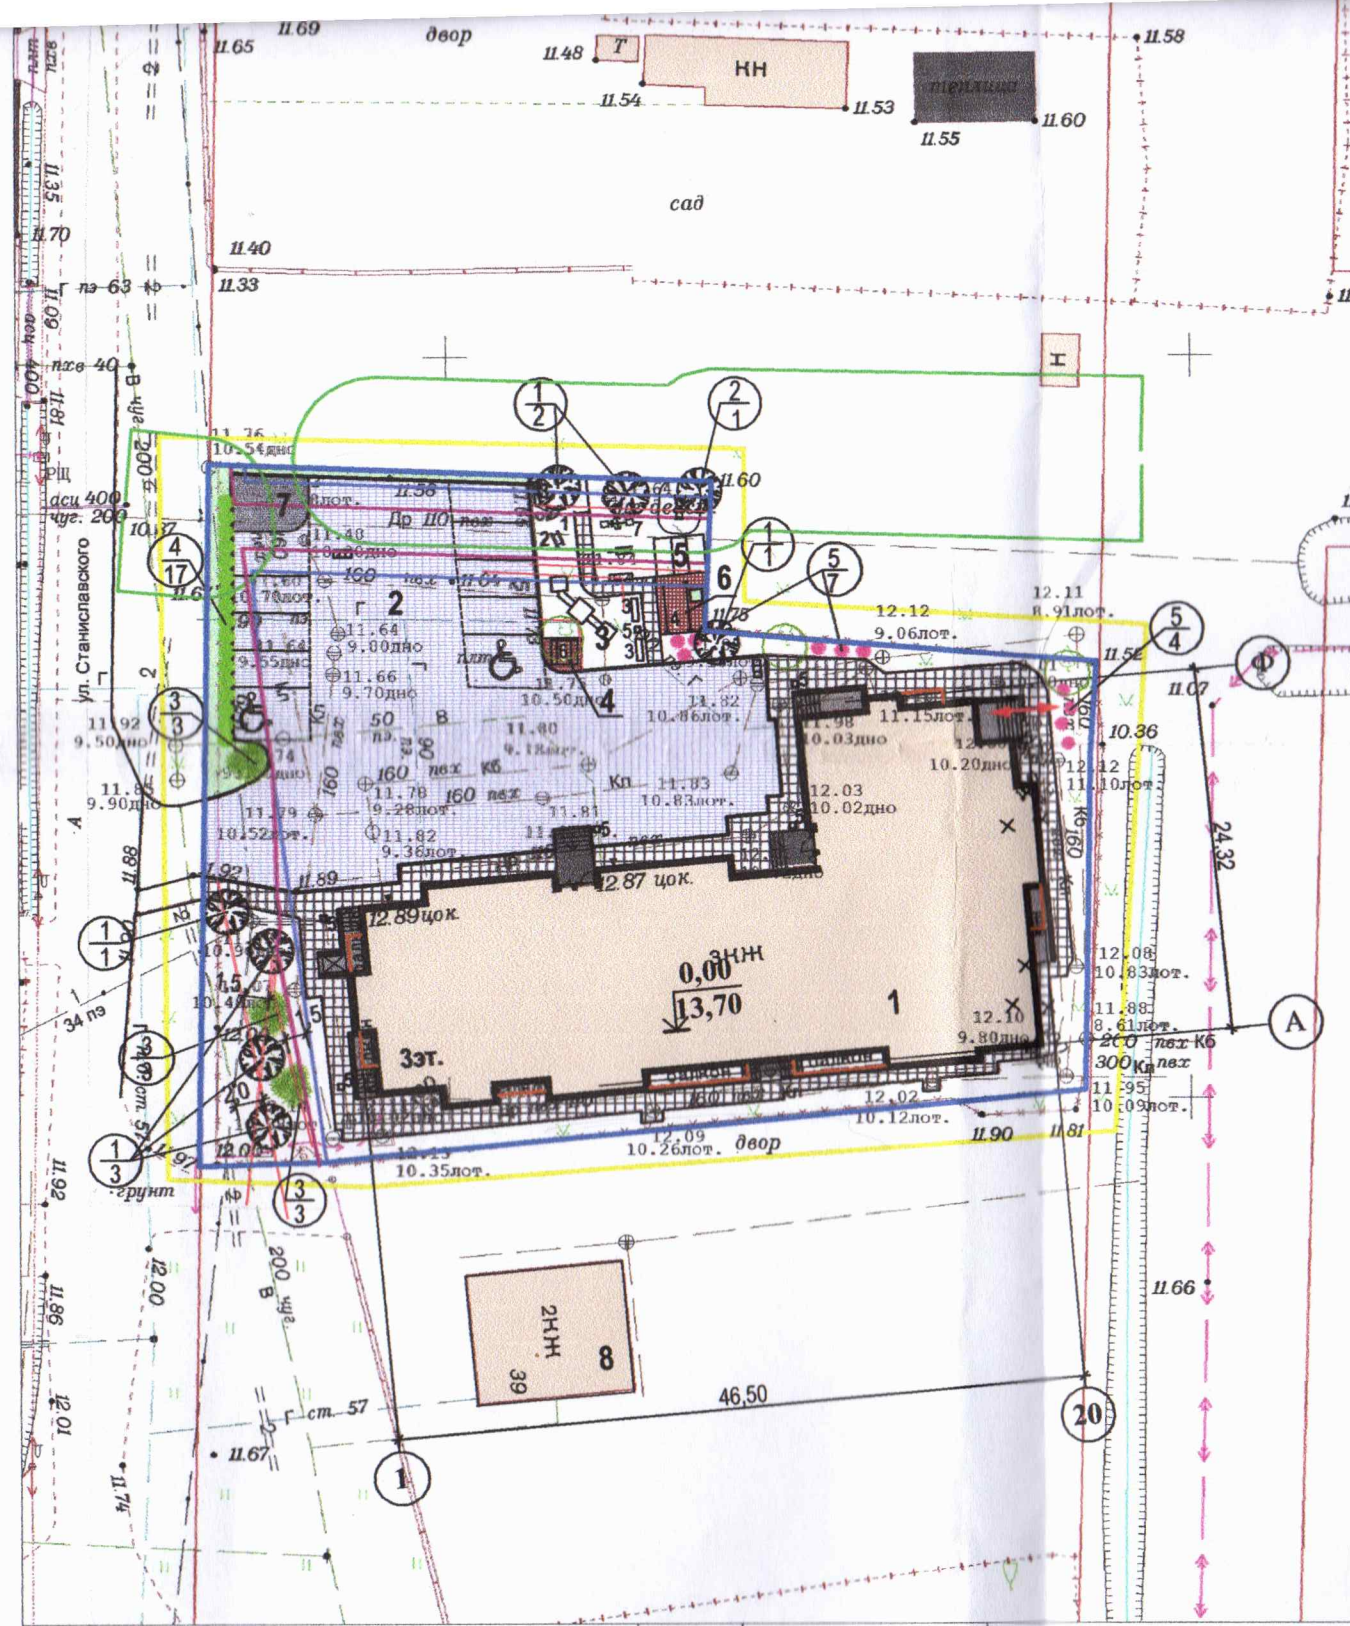


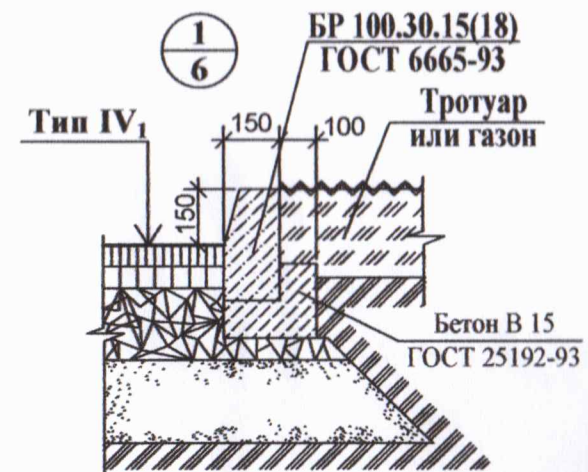


- граница съемки				2018	Заявка №0551-18 от 26.06.2018г.		
				Сводный план сетей			
Директор	Скляров С.Б.			г.Калининград, ул.Станиславского	Масштаб	Лист	Листов
					1:500	1	1
Геодезист	Чепелюк Р.А.			ООО "Регион-Ресурс"	ООО "Геодезист"		
Картограф	Крупская Е.Н.		03.07.18				
Должность	Фамилия	Подпись	Дата				

Утверждаю:
заместитель главы администрации,
председатель комиссии городского хозяйства
А.А. Кунцов

Разрез 1-1.

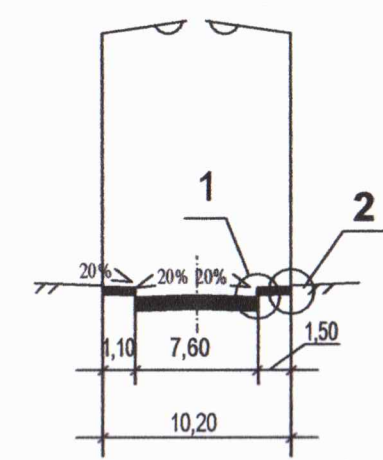

2/6

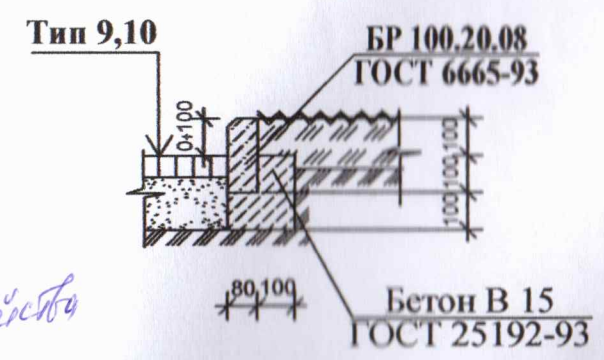

Условные обозначения

Граница обслуживания открытой
осушительной сети
Граница охранных зон
инженерных коммуникаций

Ведомость жи

Номер на плане	Наименование и обозначение	
1	33-квартирный жилой дом	
2	Автостоянка на 12 мест в т.ч.: - два место для МГН	
3	Детская игровая площадка	
4	Площадка для отдыха взрослых	
5	Спортивная площадка	
6	Площадка для сушки белья	
7	Площадка для мусороконтейнеров	
8	Существующий жилой дом	

Номер по порядку	Наименование
1	Площадь участка в гр
2	Площадь участка в гр
3	Площадь застройки
4	Площадь покрытия
5	Площадь озеленения

Поз.	Наименование пор вида насажден
1	Гр аб обыкновенный
2	Рябина обыкновенная "Фаст
3	Туя западная (сорта пирамид
4	Можжевельник (хвойный ку
5	Роза многоцветная
6	Цветники из многолетников,
7	Газон невытаптываемый, м²
8	Газон партерный, м²
Итого деревьев / кустарн	