




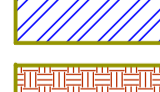

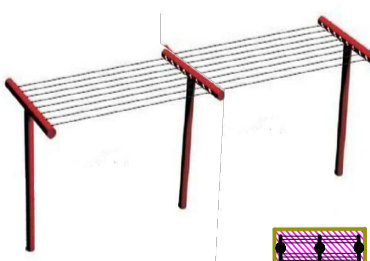


Условные обозначения:

-  - устройство асфальтобетонного покрытия проезжей части дворовой территории, Тип 2.
-  - устройство покрытия проезжей части дворовой территории из бетонной плитки, Тип 1.
-  - мощение гостевых парковочных мест дворовой территории, Тип 1.
-  - мощение тротуара дворовой территории, Тип 8.
-  - мощение тротуара дворовой территории, Тип 7.
-  - детская-игровая площадка с травмобезопасным мягким покрытием h=3см. (травмобезопасные маты с замковым соединением)
-  - озеленение


Опоры для сушки делья
(индивидуального изготовления)



Секция: 1/100
Всех листов
Лист: 1/100

Изм.						51-2019 ГП					
Колуч.						Муниципальная программа формирования современной городской среды городского округа "Город Калининград"					
Лист						Муниципальная программа формирования современной городской среды городского округа "Город Калининград"					
№ док.						Муниципальная программа формирования современной городской среды городского округа "Город Калининград"					
Подп.						Муниципальная программа формирования современной городской среды городского округа "Город Калининград"					
Дата						Муниципальная программа формирования современной городской среды городского округа "Город Калининград"					
ГИП			Беляков Н.Н.			Благоустройство дворовой территории МКД			Стадия		
Разработал			Фонарев Р.В.			г. Калининград, ул. Беланова, 51-59, 61, 71-75, 77-85			Лист		
Схема благоустройства. План покрытия. (М 1:500)									Листов		
									МКУ "КР МКД"		



Детская-игровая площадка

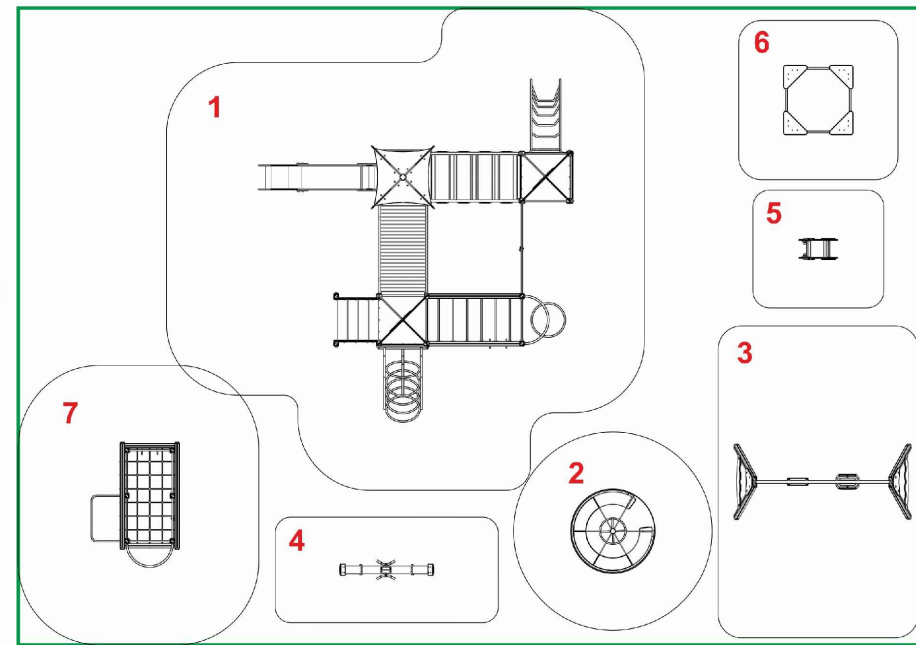

14 м.

20 м.

Детское-игровое оборудование

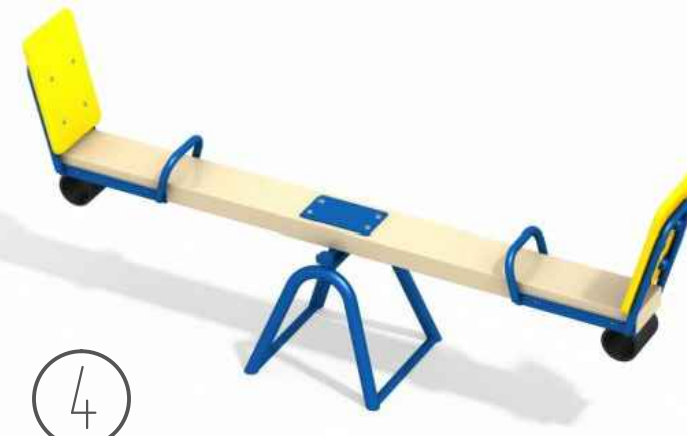
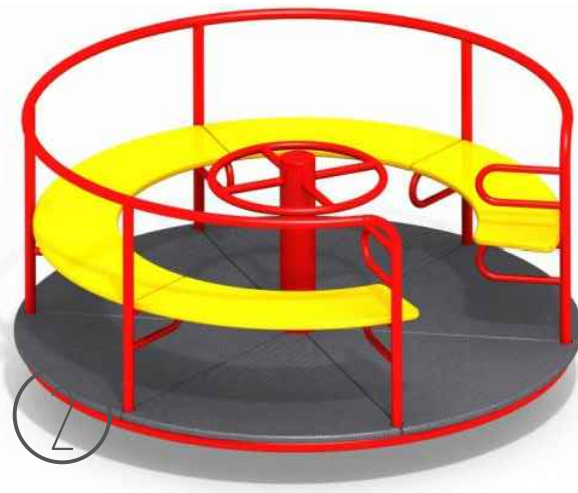


1

2

3

4

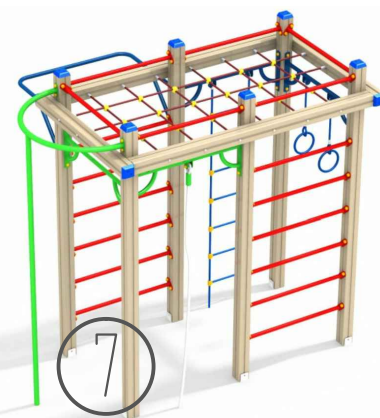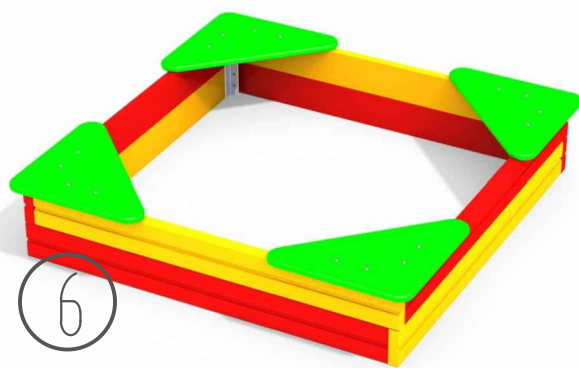

5

6

7

						51-2019 ГП			
						Муниципальная программа формирования современной городской среды городского округа "Город Калининград"			
Изм.	Кол.ч.	Лист	№ док.	Подп.	Дата	Благоустройство дворовой территории МКД г. Калининград, ул. Беланова, 51-59, 61, 71-75, 77-85	Стадия	Лист	Листов
ГИП							р		
Разработал		Беляков Н.Н.		Фонарев Р.В.		Детская-игровая площадка	МКУ "КР МКД"		

Согласовано:

Взам. инв. №

Подпись и дата

Инв. № подл.