




Ведомость элементов озеленения

| Поз. | Обозн. на плане | Наименование породы или вида насаждения | Ед.изм. | Кол-во |
|------|-----------------|-----------------------------------------|---------|--------|
| 1    |                 | Граб обыкновенный "Фастигиата"          | шт.     | 58     |
| 2    |                 | Клен остролистный                       | шт.     | 21     |
| 3    |                 | Боярышник однопестичный                 | шт.     | 8      |
| 4    |                 | Газон и иная травянистая растительность | м2      | 3017,4 |

|           |         |      |        |       |      |   |      |                      |
|-----------|---------|------|--------|-------|------|---|------|----------------------|
|           |         |      |        |       |      | 158-2024-ПКО   |      |                      |
|           |         |      |        |       |      | Реконструкция коллектора от КНС-8 по ул. Тихорецкой в г.Калининграде до проектируемой камеры действующего коллектора по ул.Железнодорожной. |      |                      |
| Изм.      | Кол.уч. | Лист | Недок. | Подп. | Дата |   |      |                      |
| Разраб.   | Ушакова |      |        |       |      |   |      |                      |
| ГИП       | Ушакова |      |        |       |      |   |      |                      |
|           |         |      |        |       |      | Стадия   | Лист | Листов               |
|           |         |      |        |       |      | П   | 6    |                      |
|           |         |      |        |       |      |   |      |                      |
| Н. контр. | Савчук  |      |        |       |      | Посадочный план<br>М 1:500   |      | ПБ "ГрадСтройПроект" |

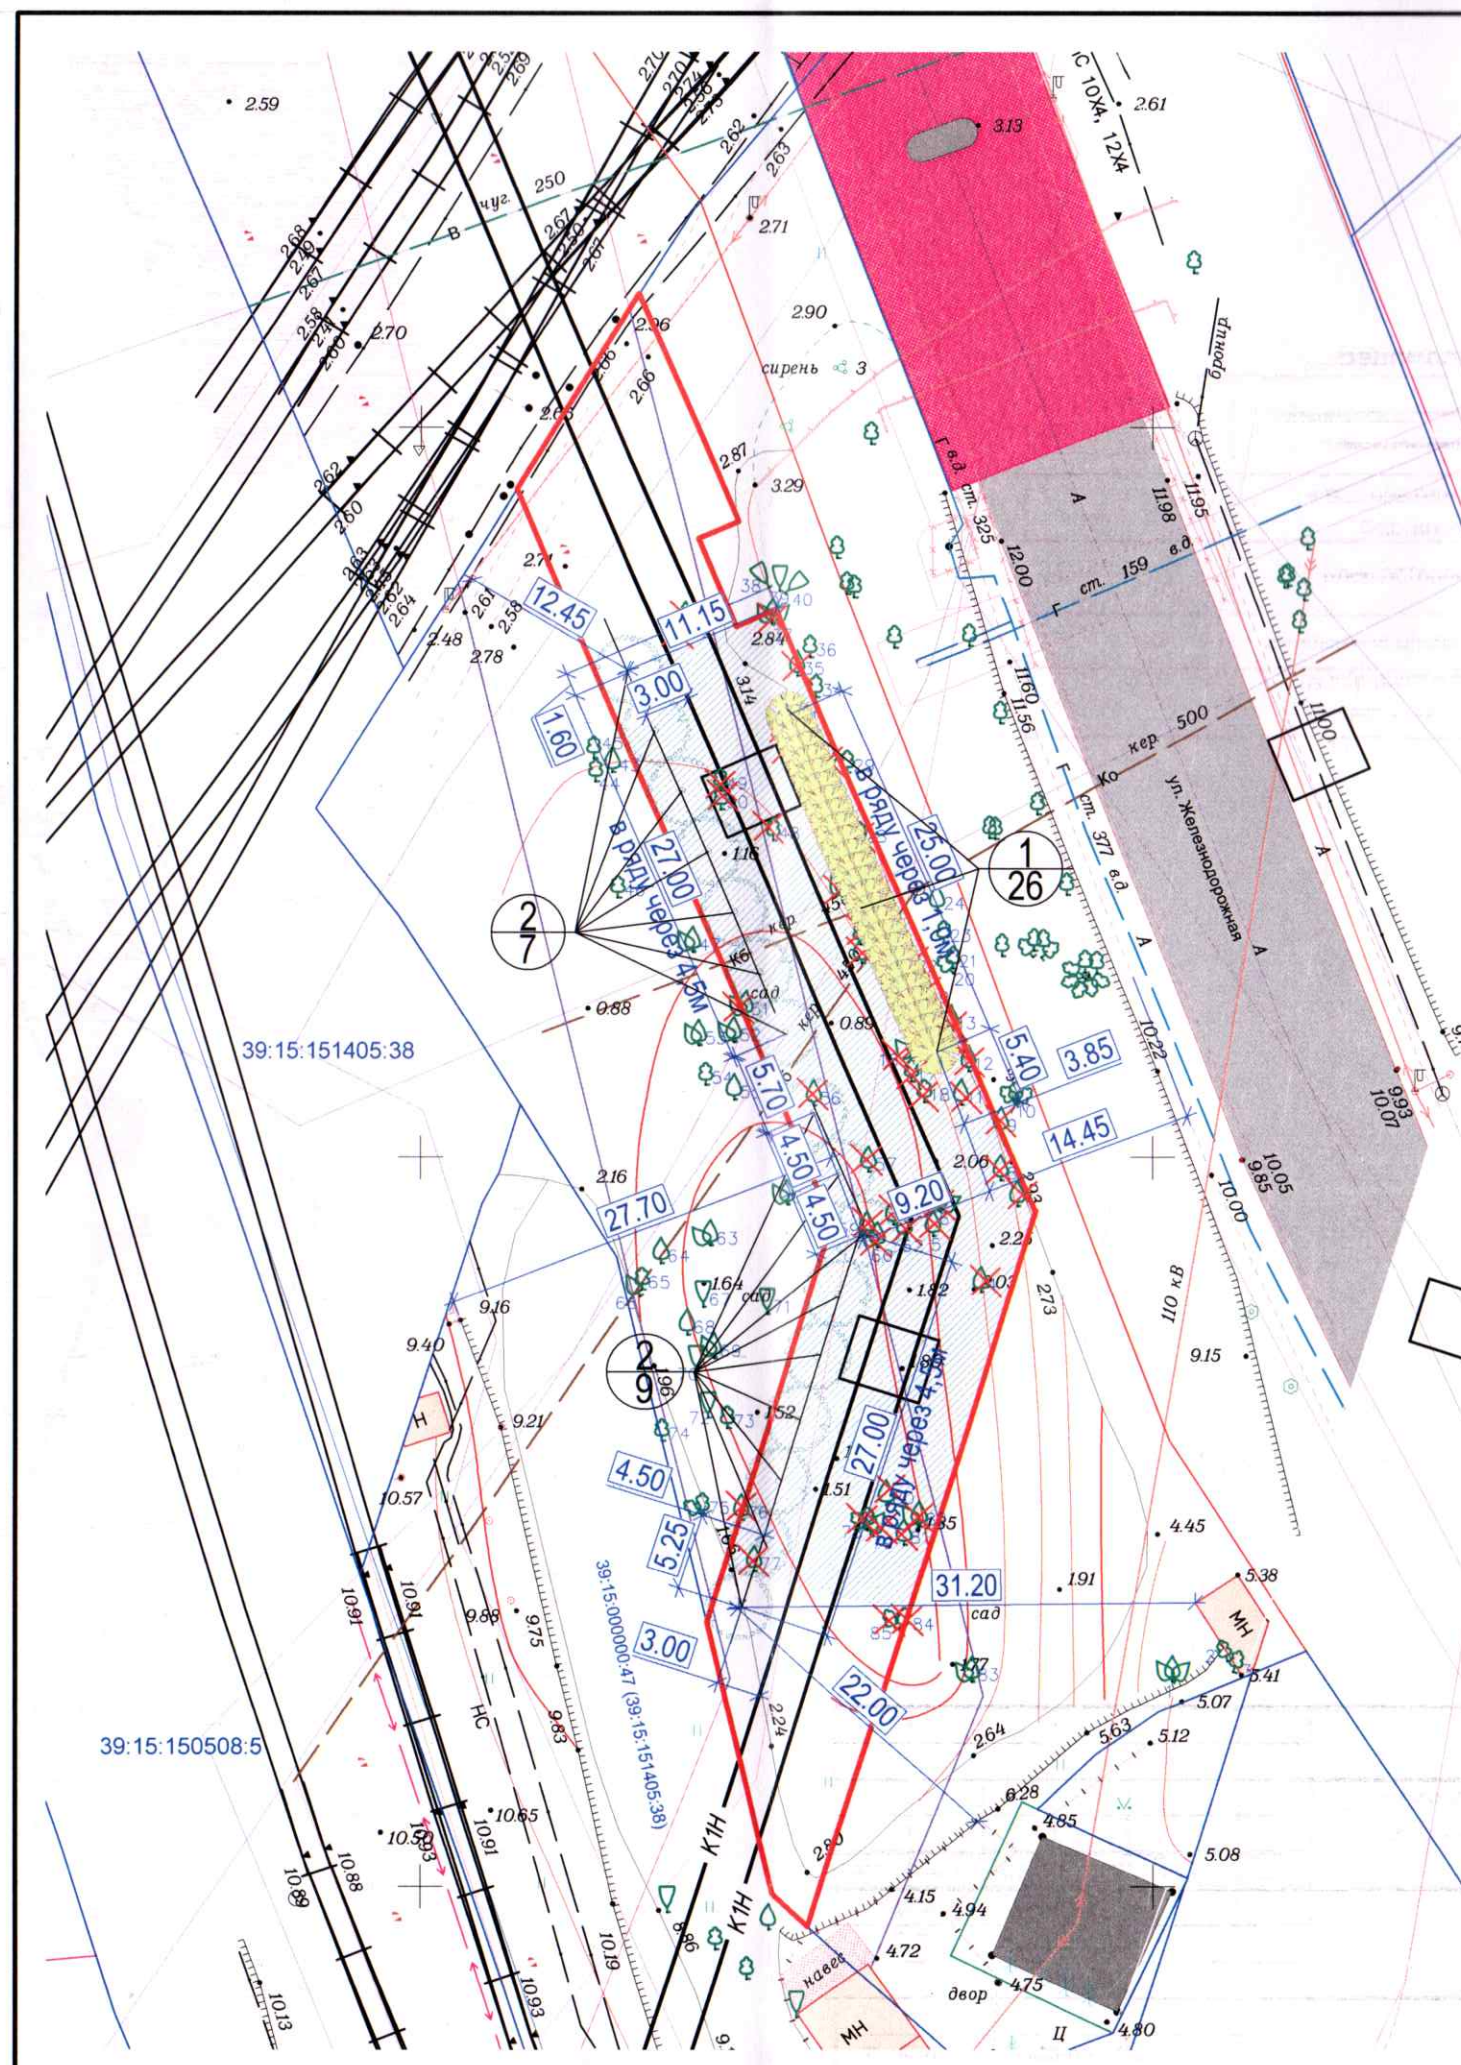


яду через 1,0м

Ведомость элементов озеленения

| Поз. | Обозн. на плане | Наименование породы или вида насаждения | Ед.изм. | Кол-во |
|------|-----------------|-----------------------------------------|---------|--------|
| 1    |                 | Граб обыкновенный "Фастигиата"          | шт.     | 58     |
| 2    |                 | Клен остролистный                       | шт.     | 21     |
| 3    |                 | Боярышник однопестичный                 | шт.     | 8      |
| 4    |                 | Газон и иная травянистая растительность | м2      | 3017,4 |

|           |         |      |        |                                                                                       |      |   |                      |        |
|-----------|---------|------|--------|---------------------------------------------------------------------------------------|------|---|----------------------|--------|
|           |         |      |        |                                                                                       |      | 158-2024-ПКО   |                      |        |
|           |         |      |        |                                                                                       |      | Реконструкция коллектора от КНС-8 по ул. Тихорецкой в г.Калининграде до проектируемой камеры действующего коллектора по ул.Железнодорожной. |                      |        |
| Изм.      | Кол.уч. | Лист | № док. | Подп.                                                                                 | Дата |   |                      |        |
| Разраб.   | Ушакова |      |        |  |      |   | Стадия               | Лист   |
| ГИП       | Ушакова |      |        |  |      |   | П                    | 8      |
|           |         |      |        |                                                                                       |      |   |                      | Листов |
|           |         |      |        |                                                                                       |      |   |                      |        |
| Н. контр. | Савчук  |      |        |  |      | Посадочный план<br>М 1:500   | ПБ "ГрадСтройПроект" |        |
|           |         |      |        |                                                                                       |      |   |                      |        |
|           |         |      |        | </                                                                                    |      |   |                      |        |



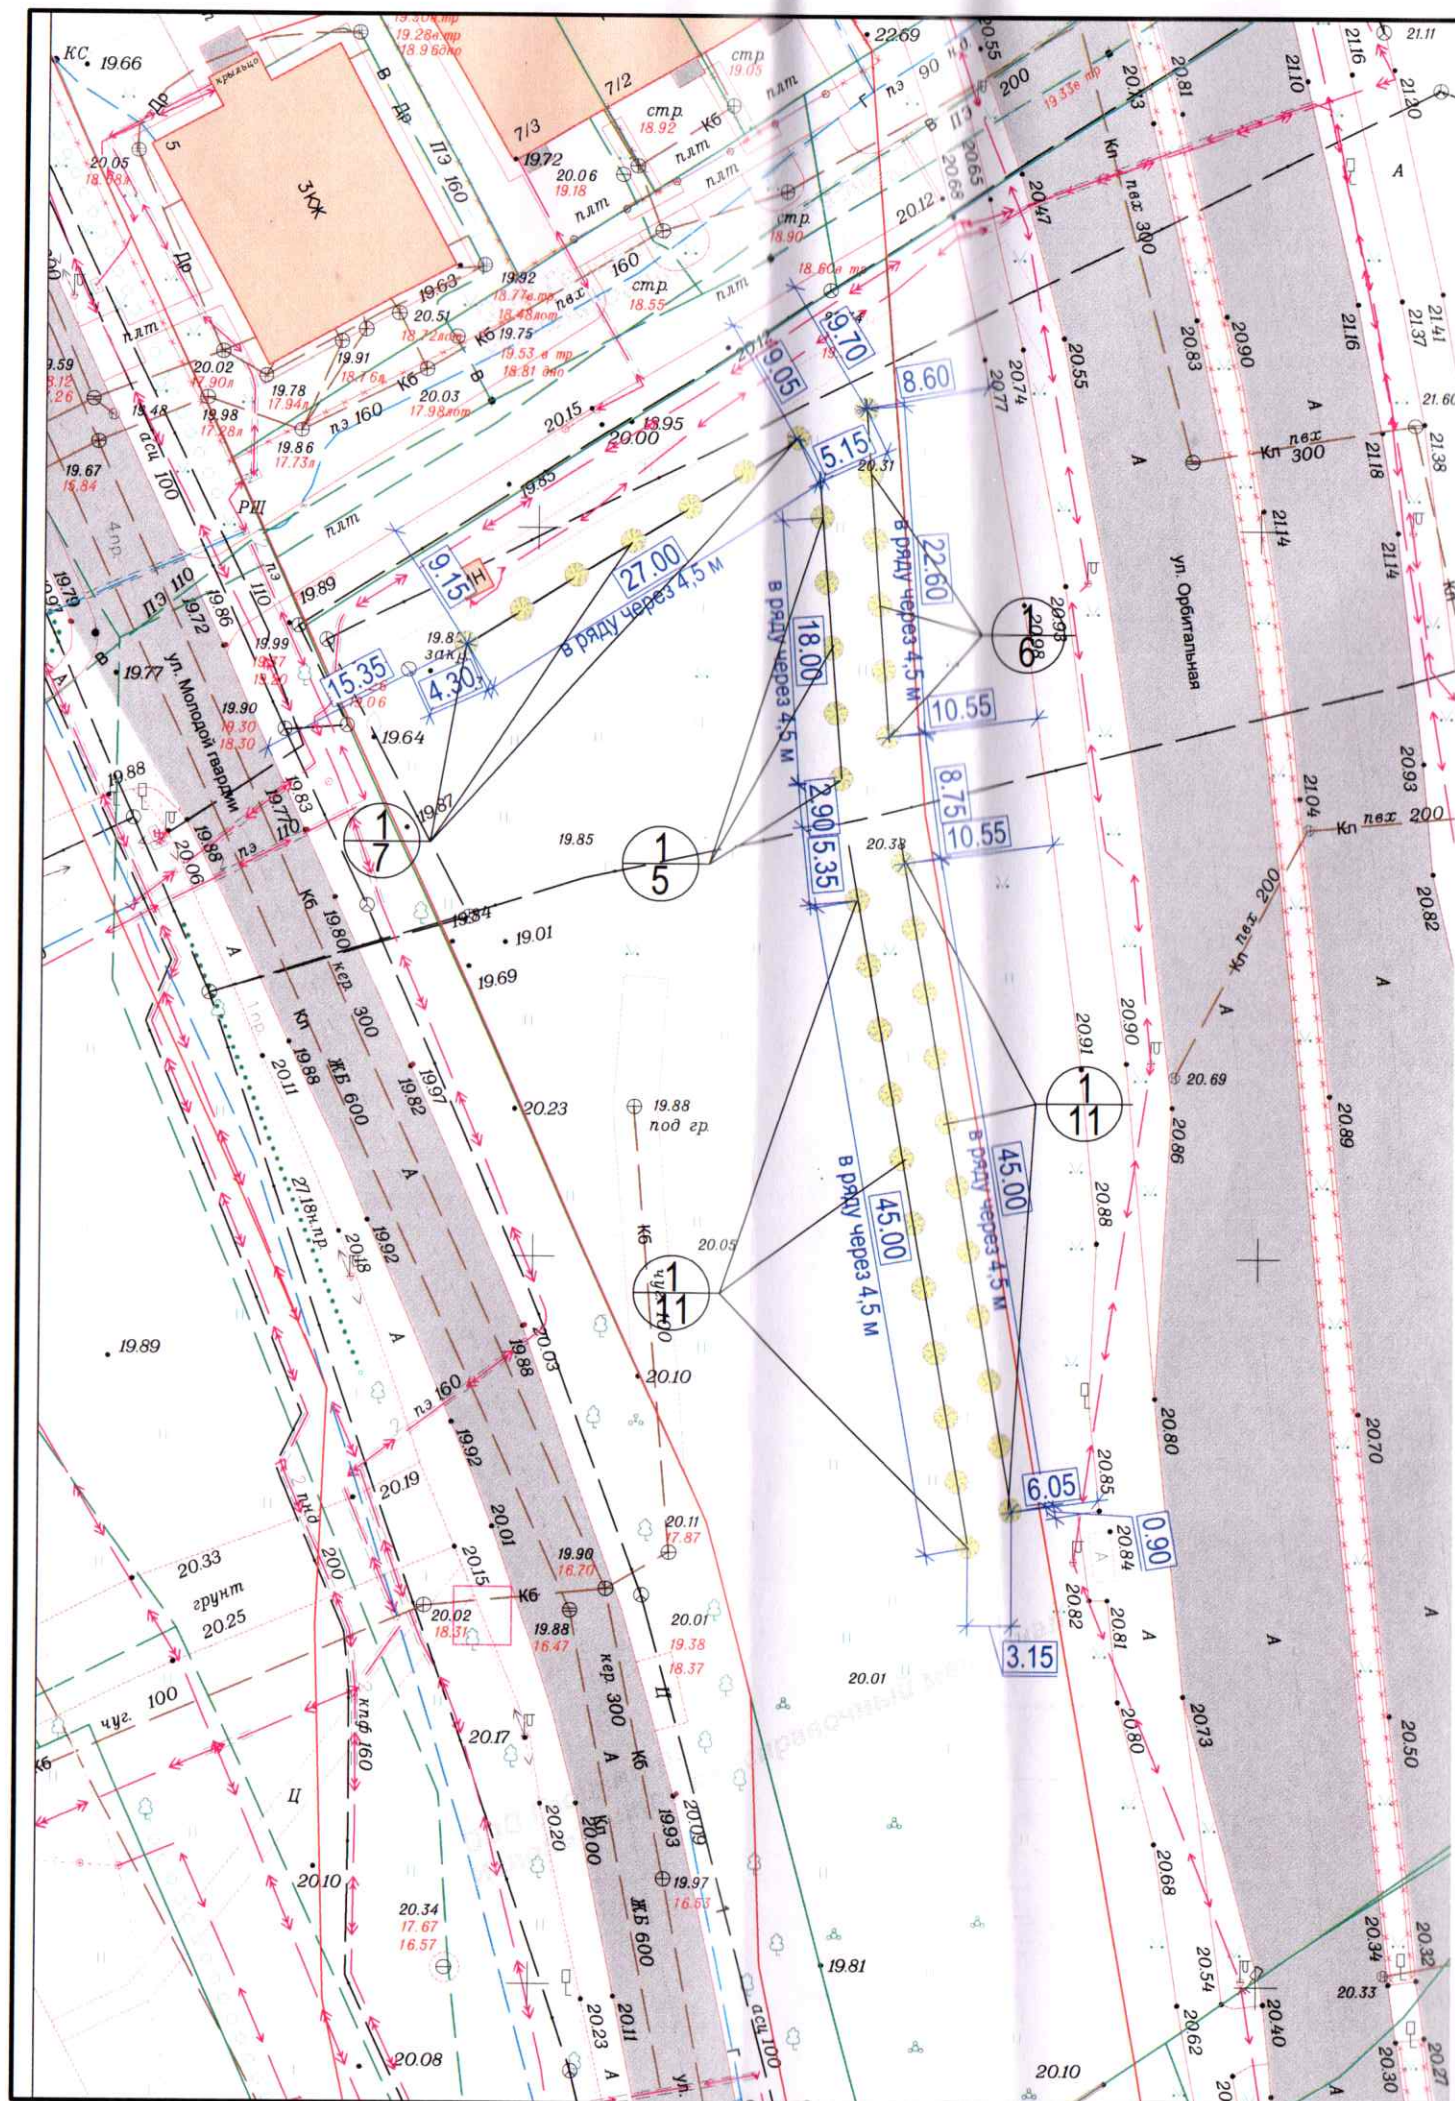

Ведомость элементов озеленения

| Поз. | Обозн. на плане | Наименование породы или вида насаждения | Ед.изм. | Кол-во |
|------|-----------------|-----------------------------------------|---------|--------|
| 1    |                 | Клен остролистный "Друмонди"            | шт.     | 40     |

|   |         |      |        |                      |        |
|---|---------|------|--------|----------------------|--------|
| 158-2024-ПКО   |         |      |        |                      |        |
| Реконструкция коллектора от КНС-8 по ул. Тихорецкой в г.Калининграде до проектируемой камеры действующего коллектора по ул.Железнодорожной. |         |      |        |                      |        |
| Изм.   | Кол.уч. | Лист | № док. | Подп.                | Дата   |
| Разраб.   | Ушакова |      |        |                      |        |
| ГИП   | Ушакова |      |        |                      |        |
| Н. контр.   | Савчук  |      |        |                      |        |
| ул. Молодой Гвардии<br>КН 39:15:132702:1081                                                                                                 |         |      |        | Стадия               | Лист   |
| Посадочный план<br>М 1:500   |         |      |        | П                    | Листов |
|   |         |      |        | ПБ "ГрадСтройПроект" |        |