



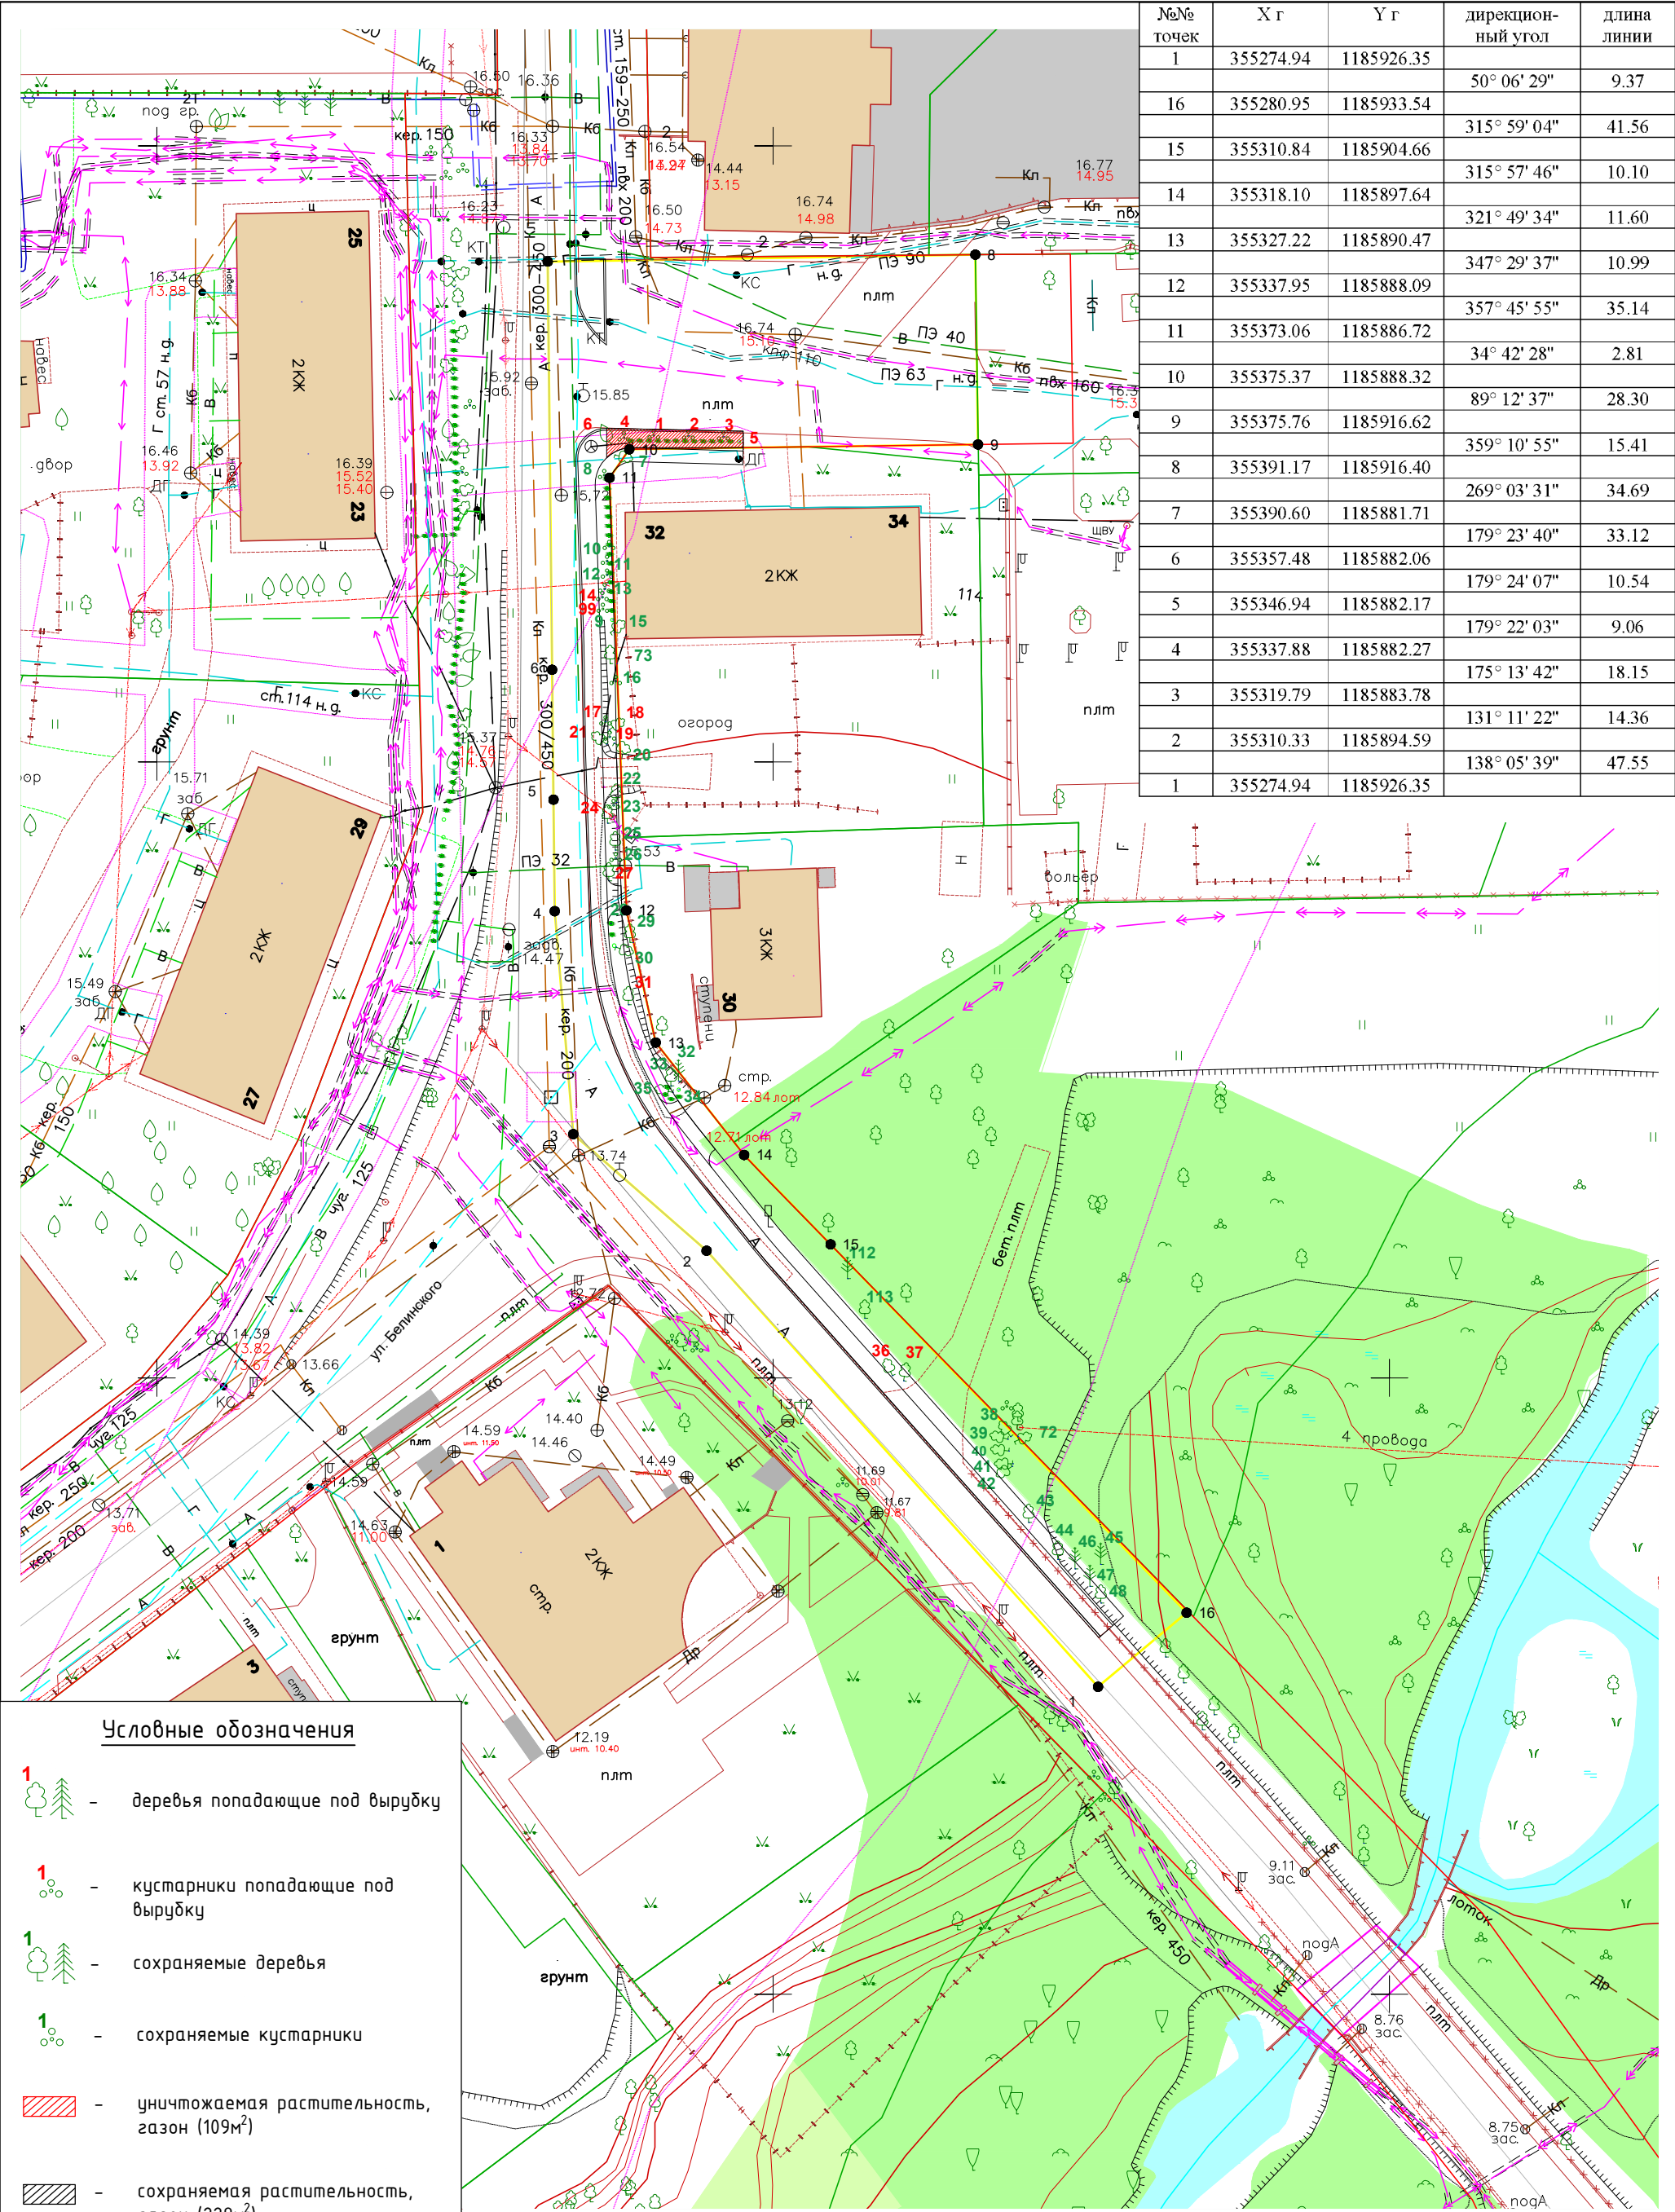

Изм.						Ул. Бассейная г. Калининград 2025 г.					
Кол.уч.						Устройство тротуаров по ул. Бассейной от пр-та Победы до д. №38 по ул. Бассейная в г. Калининграде					
Лист						Стадия			Лист		
Недоп.						П			1		
Подпись						Листов			2		
Дата						Подеревная съемка М 1:500			МКУ "ГДСР"		

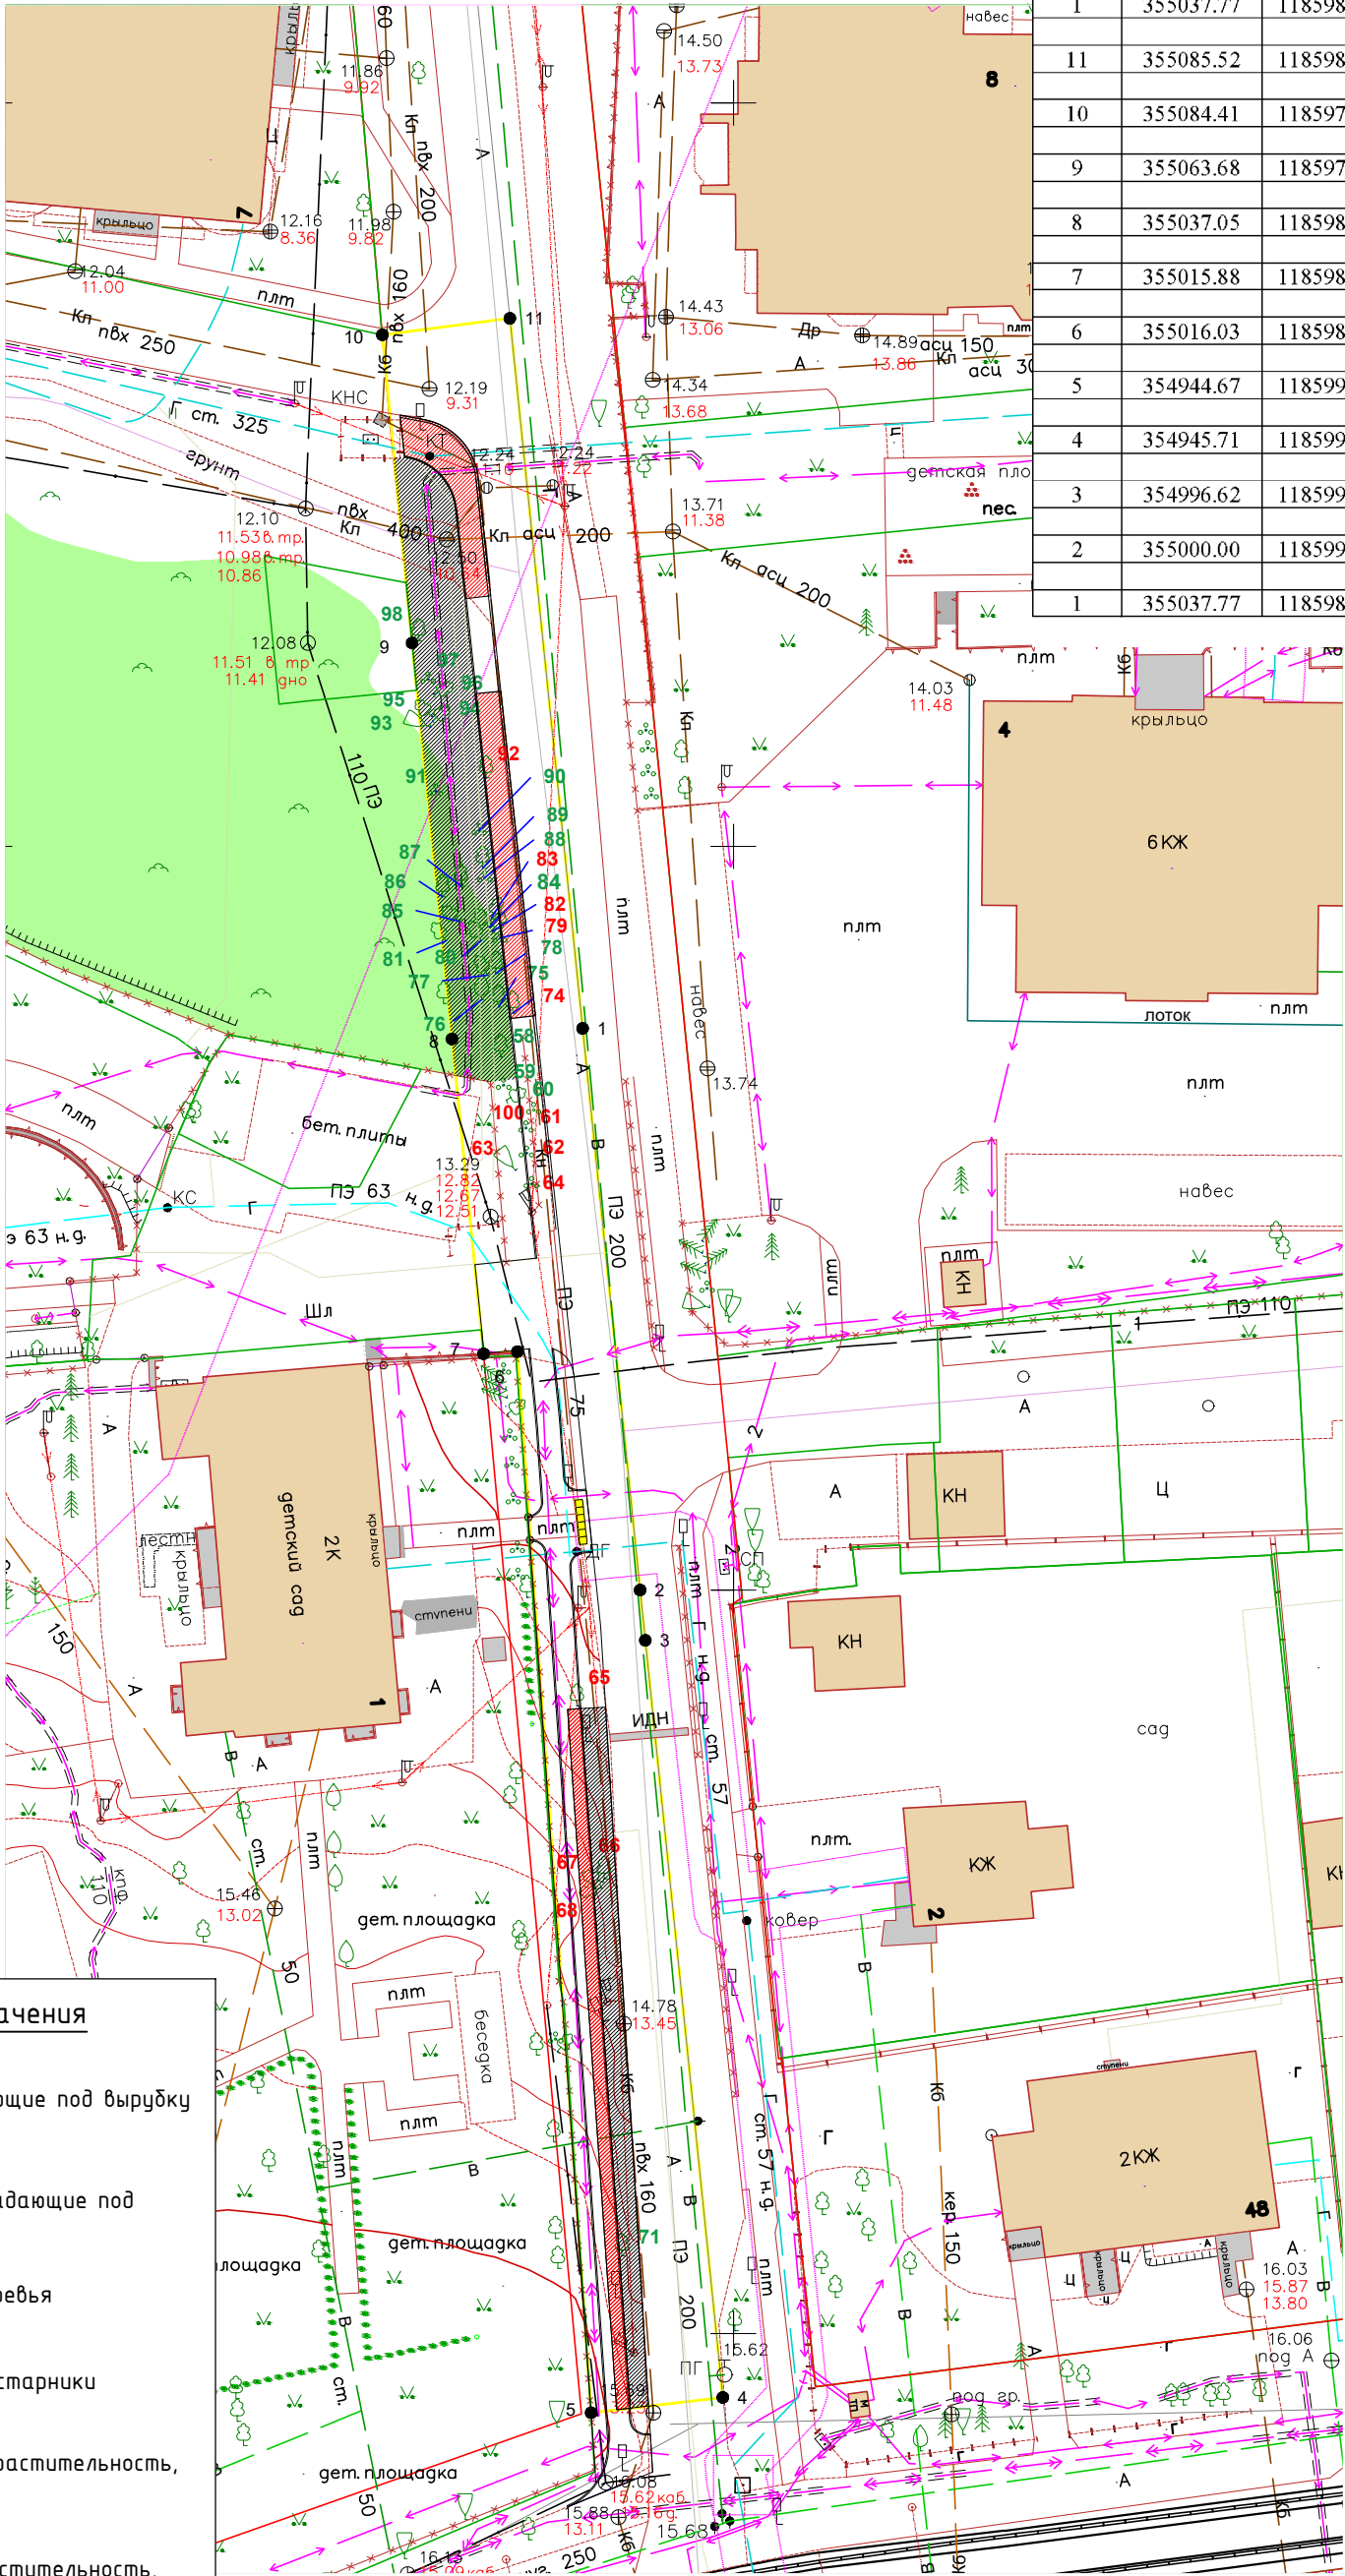

№№ точек	X г	Y г	дирекцион-ный угол	длина линии
1	355037.77	1185989.84	354° 09' 52"	48.00
11	355085.52	1185984.96	262° 37' 12"	8.64
10	355084.41	1185976.39	174° 29' 21"	20.83
9	355063.68	1185978.39	174° 15' 11"	26.76
8	355037.05	1185981.07	174° 16' 52"	21.28
7	355015.88	1185983.19	86° 14' 09"	2.28
6	355016.03	1185985.47	176° 01' 54"	71.53
5	354944.67	1185990.42	83° 17' 51"	8.91
4	354945.71	1185999.27	354° 09' 24"	51.18
3	354996.62	1185994.06	354° 05' 17"	3.40
2	355000.00	1185993.71	354° 08' 59"	37.97
1	355037.77	1185989.84		

Условные обозначения

- деревья попадающие под вырубку
- кустарники попадающие под вырубку
- сохраняемые деревья
- сохраняемые кустарники
- уничтожаемая растительность, газон (109м²)
- сохраняемая растительность, газон (229м²)

Изм.	Кол.уч.	Лист	Недок.	Подпись	Дата
Разработал		Шкляр К.В.			
Проверил		Шишенин А.Ю.			

Ул. Бассейная г. Калининград 2025 г.				
Устройство тротуаров по ул. Бассейной от пр-та Победы до д. №38 по ул. Бассейная в г. Калининграде		Стадия	Лист	Листов
		П	2	2
Подеревная съемка М 1:500		МКУ "ГДСР"		