


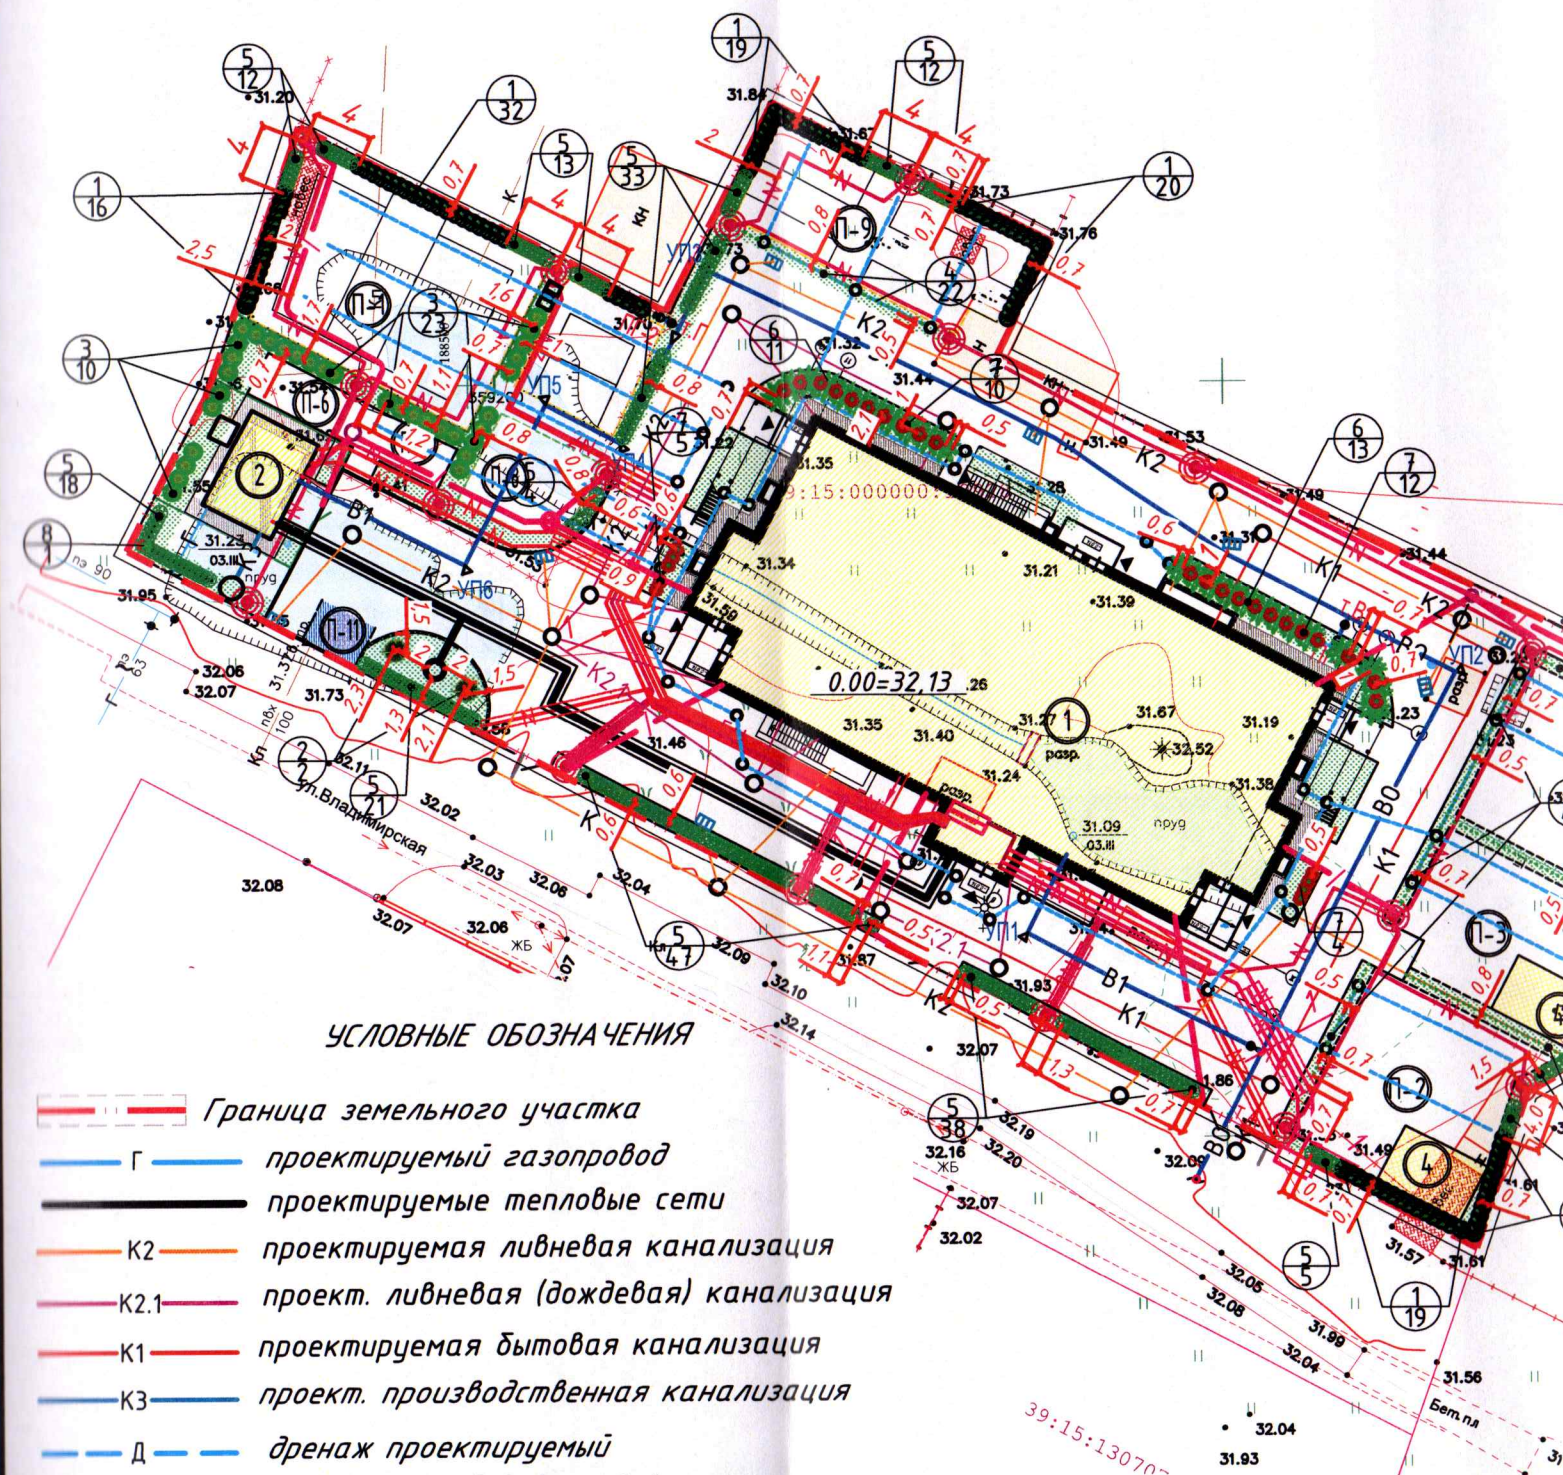

УСЛОВНЫЕ ОБОЗНАЧЕНИЯ

- Граница земельного участка
- Г — проектируемый газопровод
- проектируемые тепловые сети
- К2 — проектируемая ливневая канализация
- К2.1 — проект. ливневая (дождевая) канализация
- К1 — проектируемая бытовая канализация
- К3 — проект. производственная канализация
- Д — дренаж проектируемый
- В0 — проектируемый водопровод
- проектируемая сеть наружного освещения
- опоры уличного освещения
- проектируемая сеть электроснабжения
- проектируемый кабель связи
- О — проектируемый колодец сетей связи

Обозначение	Поз.	Наименование породы или вида насаждения	Возраст, лет	Эколог. ценность (балл)	Группа (ценность)	Кол-во	Примечание
● ● ●	1	Граб обыкновенный "Фастигиала"	не менее 12	11	I	201	диаметр ствола на высоте 1,3 - 4 см., высота не менее 2,0 м., после формовочной стрижки, посадка в ряду через 0,6 м
● ● ●	2	Ель сербская	не менее 12	11	I	2	высота не менее 2,0 м.
● ● ● ● ●	3	Форзиция промежуточная h=0,5 м	5	20	I	40	количество скелетных ветвей не менее 5 шт, посадка в ряду через 1 м
● ● ● ● ●	4	Лещина обыкновенная, h=0,5 м	5	18	I	166	количество скелетных ветвей не менее 5 шт, посадка в ряду через 0,5 м
● ● ● ● ●	5	Пузыреплодник калинолистный "Диаболо" h=0,5 м	5	18	I	237	количество скелетных ветвей не менее 5 шт, посадка в ряду через 0,4 м
● ● ● ● ●	6	Можжевельник обыкновенный (карликовые сорта) h=0,3 м	5	8	III	24	размер кома, не менее диаметр 20 см, h=15 см., посадка в ряду через 0,6 м.
● ● ● ● ●	7	Спирея японская, h=0,3 м	5	12	II	31	размер кома, не менее диаметр 20 см, h=15 см., посадка в ряду через 0,6 м.
● ● ● ● ●	8	Боярышник однопестичный, h=0,5 м	5	21	I	21	количество скелетных ветвей не менее 5 шт.
		Газон обыкновенный, проектируемый, м²	-	-	-	686.9	Травосмесь: овсяница красная - 40%; мятлик луговой - 30%; райграс пастбищный - 30%

Примечание:

- Высадка деревьев и кустарников произведена с учетом проектируемых инженерных коммуникаций.
- Данный лист смотреть с планом таксации.

2021.878-ЗА-ПЗУ

«Строительство дошкольного учреждения по ул. Владимирской в г. Калининграде»

Изм.	Кол.	Лист	№ док	Подпись	Дата	Строительство	Стадия	Лист	Листов
Гип	Червяков								
Разраб.	Веселова				17.07.23				
Н.контр.	Вережанина								
План посадки зеленых насаждений, совмещенный с планом инженерных коммуникаций М 1:500							П	9	
							ООО "ПРОФЕССИОНАЛ"		