

УТВЕРЖДАЮ

Заместитель председателя комиссии по учету и вырубке (сносу) зеленых насаждений и компенсационному озеленению на территории городского округа «Город Калининград»

Семибратова О. А.

(фамилия, инициалы)

АКТ ОБСЛЕДОВАНИЯ ЗЕЛЕНых НАСАЖДЕНИЙ

№ **а-ОЗН-** 1399 от « 25 » июня 20 26 года

Комиссией по учету и вырубке (сносу) зеленых насаждений и компенсационному озеленению на территории городского округа «Город Калининград» в составе:

Ведущего инженера отдела по обследованию зеленых насаждений
МКУ «Калининградская служба заказчика» **Сирота А. А.**

(должность, фамилия, инициалы)

Ведущего инженера отдела по обследованию зеленых насаждений
МКУ «Калининградская служба заказчика» **Хрущёвой К. А.**

(должность, фамилия, инициалы)

Ведущего инженера отдела по обследованию зеленых насаждений
МКУ «Калининградская служба заказчика» **Косаревой Е. Ю.**

(должность, фамилия, инициалы)

на основании

задания на проведение оперативного обследования в связи с обращением физического лица (№ 038-38/угр-75 от 09.06.2026)

в целях

оперативного обследования

проведено обследование зеленых насаждений, произрастающих на земельном участке, расположенном:

мкр. А. Космодемьянского, ул. Тихоокеанская, 5 (со стороны ул. Спасателей)

Результаты обследования зеленых насаждений:

На территории общего пользования произрастают зеленые насаждения, в том числе:

№ п/п	№ на схеме	Порода зеленых насаждений	Экол. цен., балл	Диаметр ствола, см (на высоте 1,3 м для деревьев) / возраст, лет (для кустарников)	Оценка (описание) состояния зеленого насаждения	Рекомендуемые мероприятия
1	1	Сосна обыкновенная		31	Усыхающее состояние (сухостойная), угрожает падением, больная, не подлежащая лечению и оздоровлению.	Санитарная рубка
2	2	Рябина обыкновенная		12	Усыхающее состояние (сухостойная), угрожает падением, больная, не подлежащая лечению и оздоровлению.	Санитарная рубка

Приложение:

1. Схема расположения зеленых насаждений.
2. Фотофиксация зеленых насаждений.

Заместитель председателя комиссии:

**Начальник отдела озеленения управления благоустройства, озеленения и экологии
комитета городского хозяйства и строительства администрации городского округа
«Город Калининград»**

(должность, подпись, фамилия, инициалы)

О. А. Семибратова

Члены комиссии:

Ведущий инженер*

(должность, подпись, фамилия, инициалы)

А.А. Сирота

Ведущий инженер

(должность, подпись, фамилия, инициалы)

К. А. Хрущёва

Ведущий инженер


(должность, подпись, фамилия, инициалы)

Е. Ю. Косарева

* - специалист, имеющий квалификацию «Лесопатолог»

yn. Cnacateneñ

8 0 8 16 M

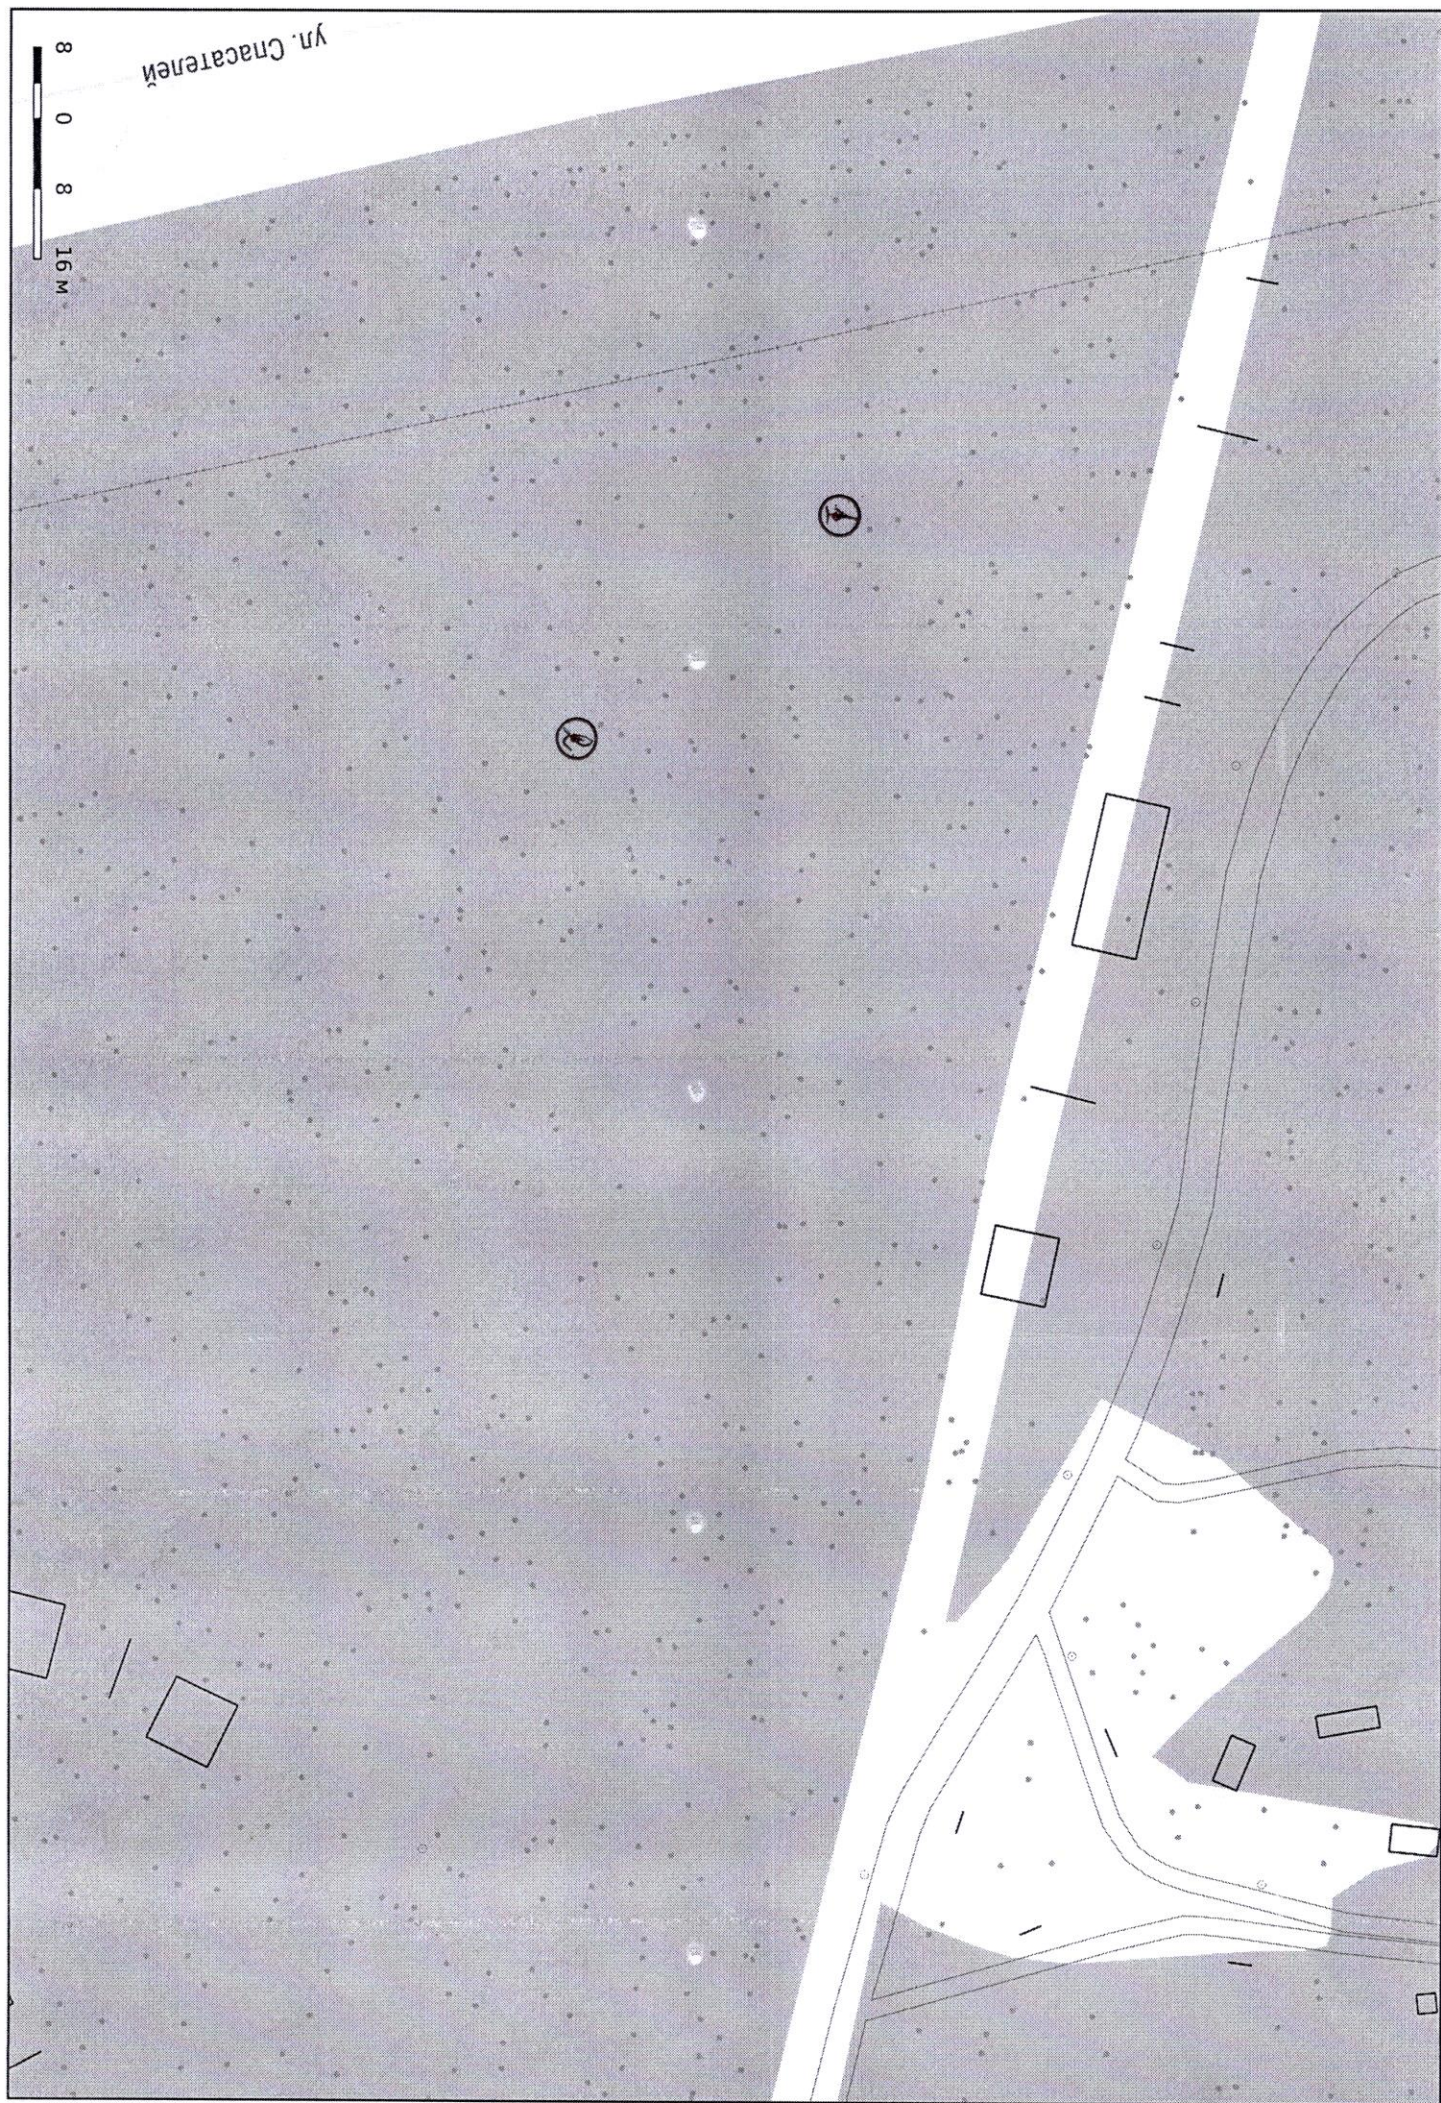



1



SPARK 30C
2026.06.21 21:07

2

• 25mm f/1.79 1/25s ISO3167



SPARK 30C
2026.06.21 21:07

2

• 25mm f/1.79 1/50s ISO1639