



Схема расположения границ публичного сервитута

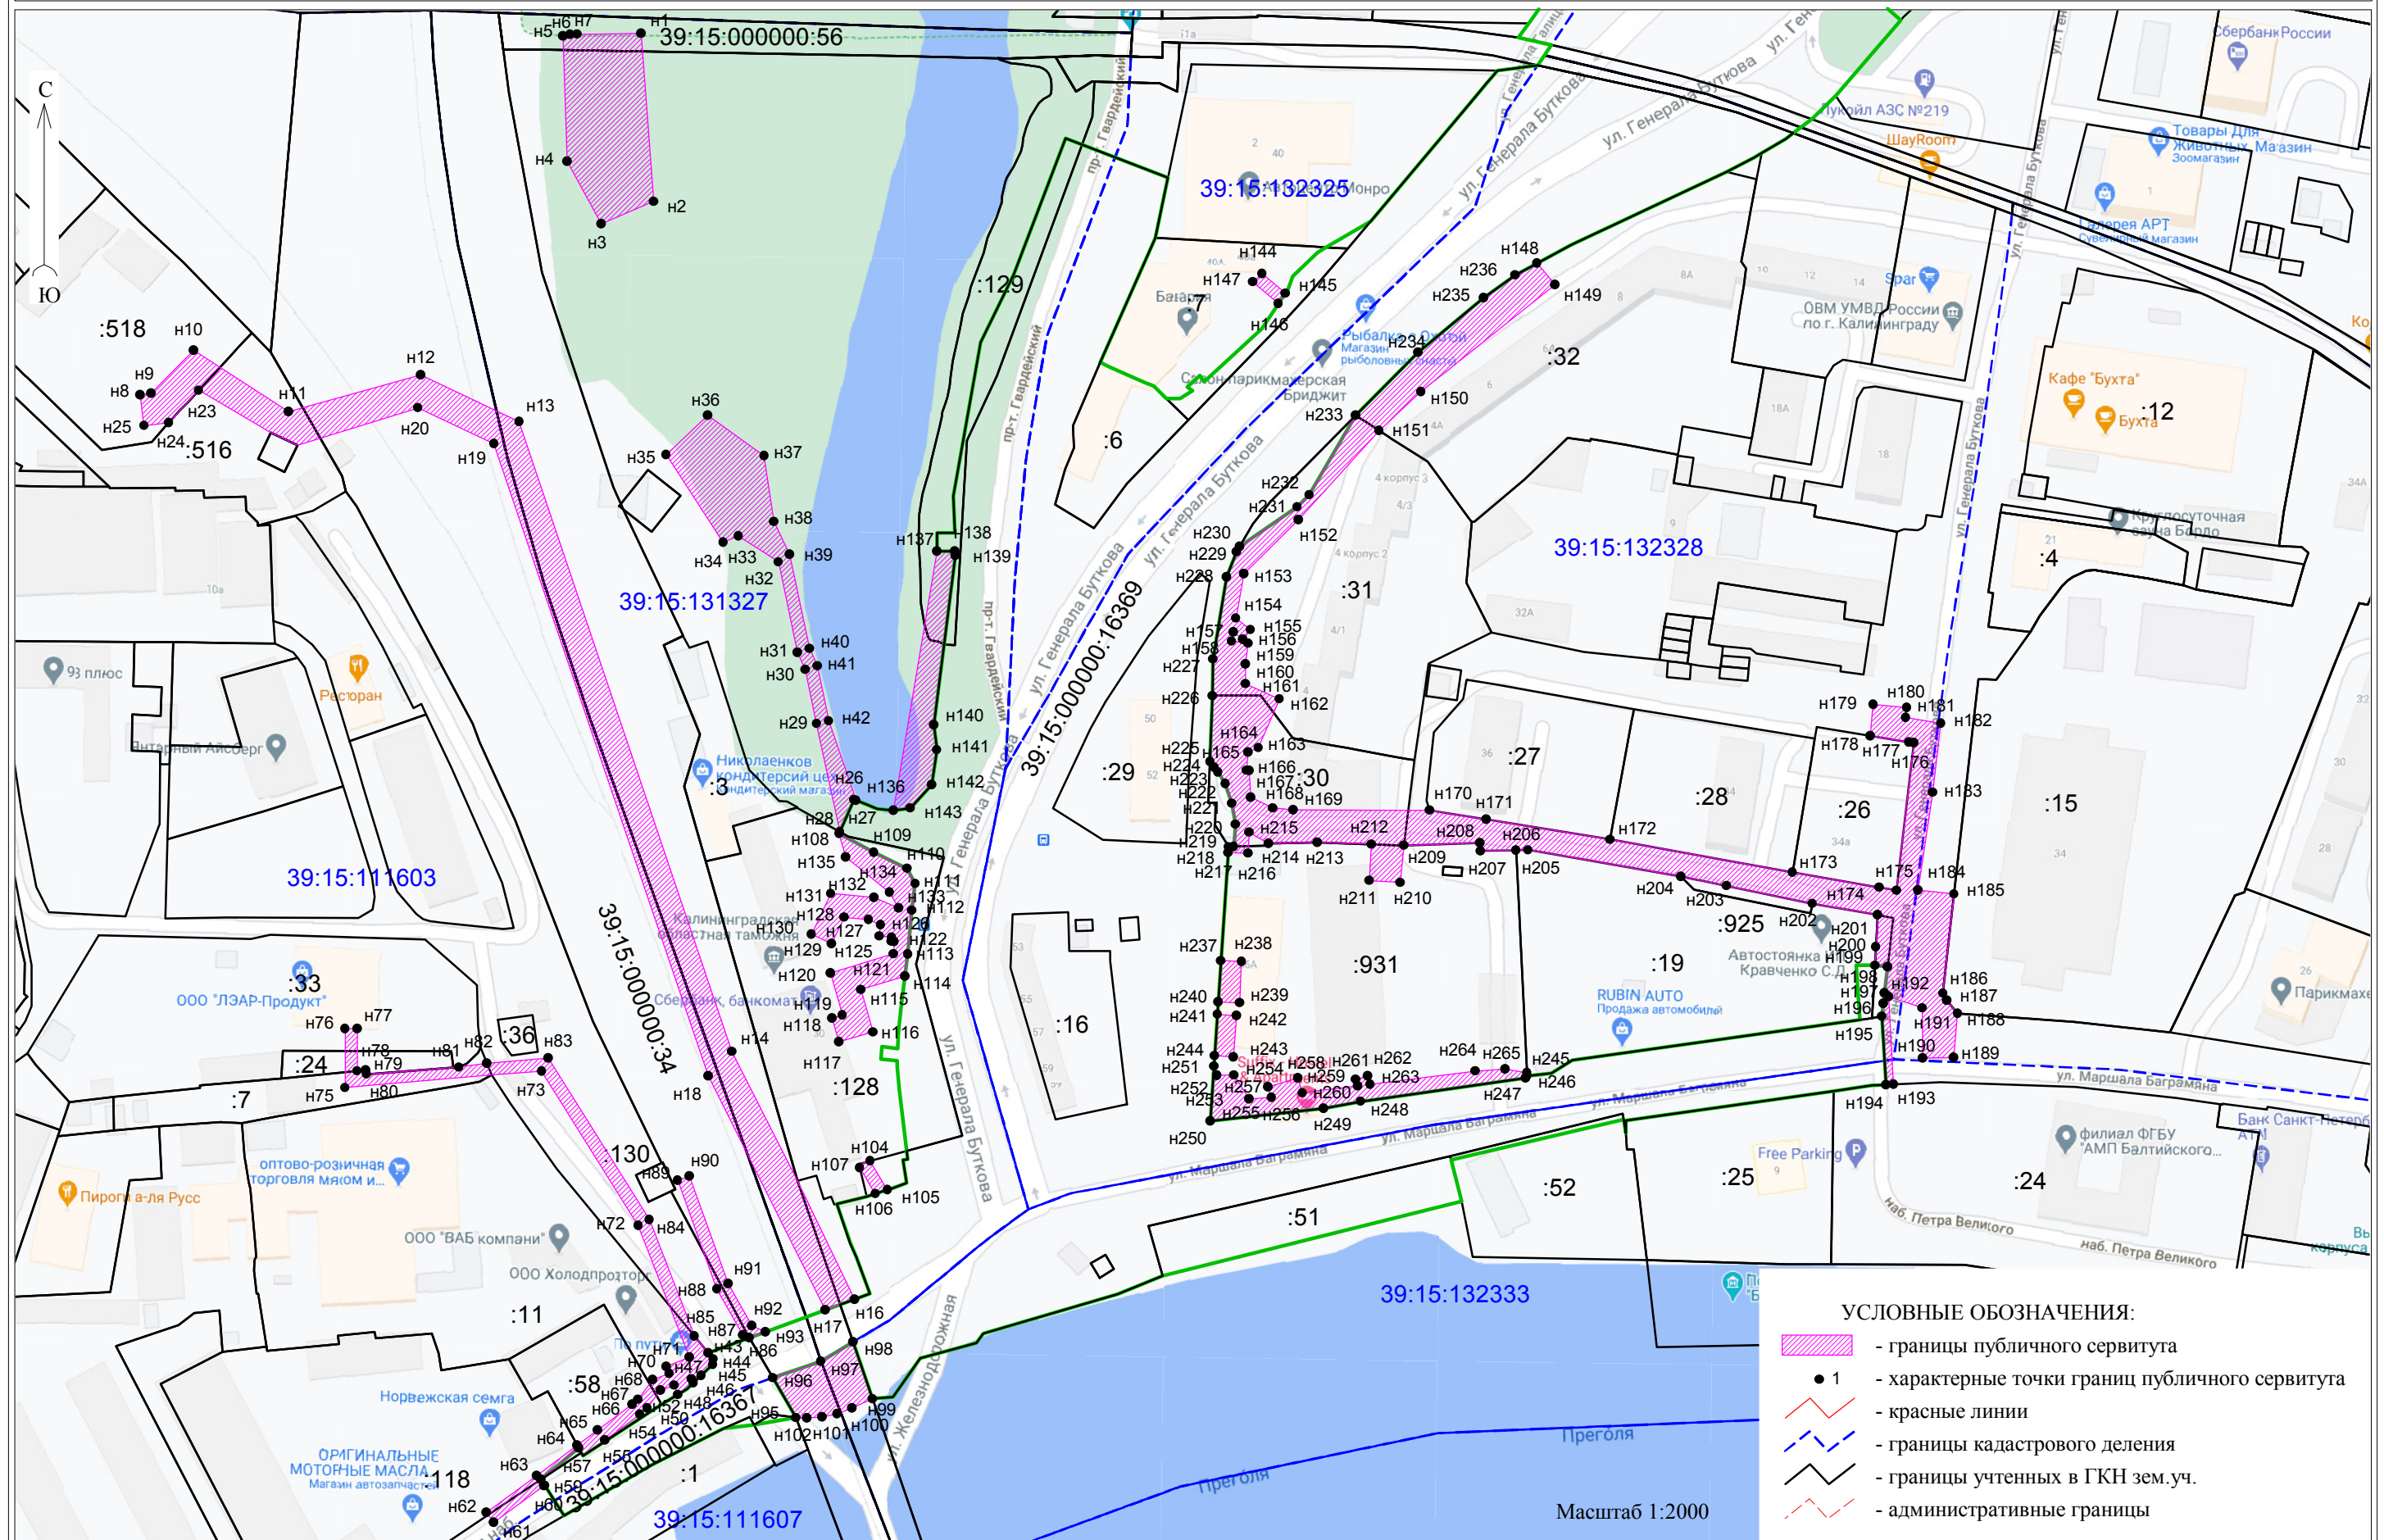

ГРАФИЧЕСКОЕ ОПИСАНИЕ МЕСТОПОЛОЖЕНИЯ ГРАНИЦ ПУБЛИЧНОГО СЕРВИТУТА

Схема расположения границ публичного сервитута

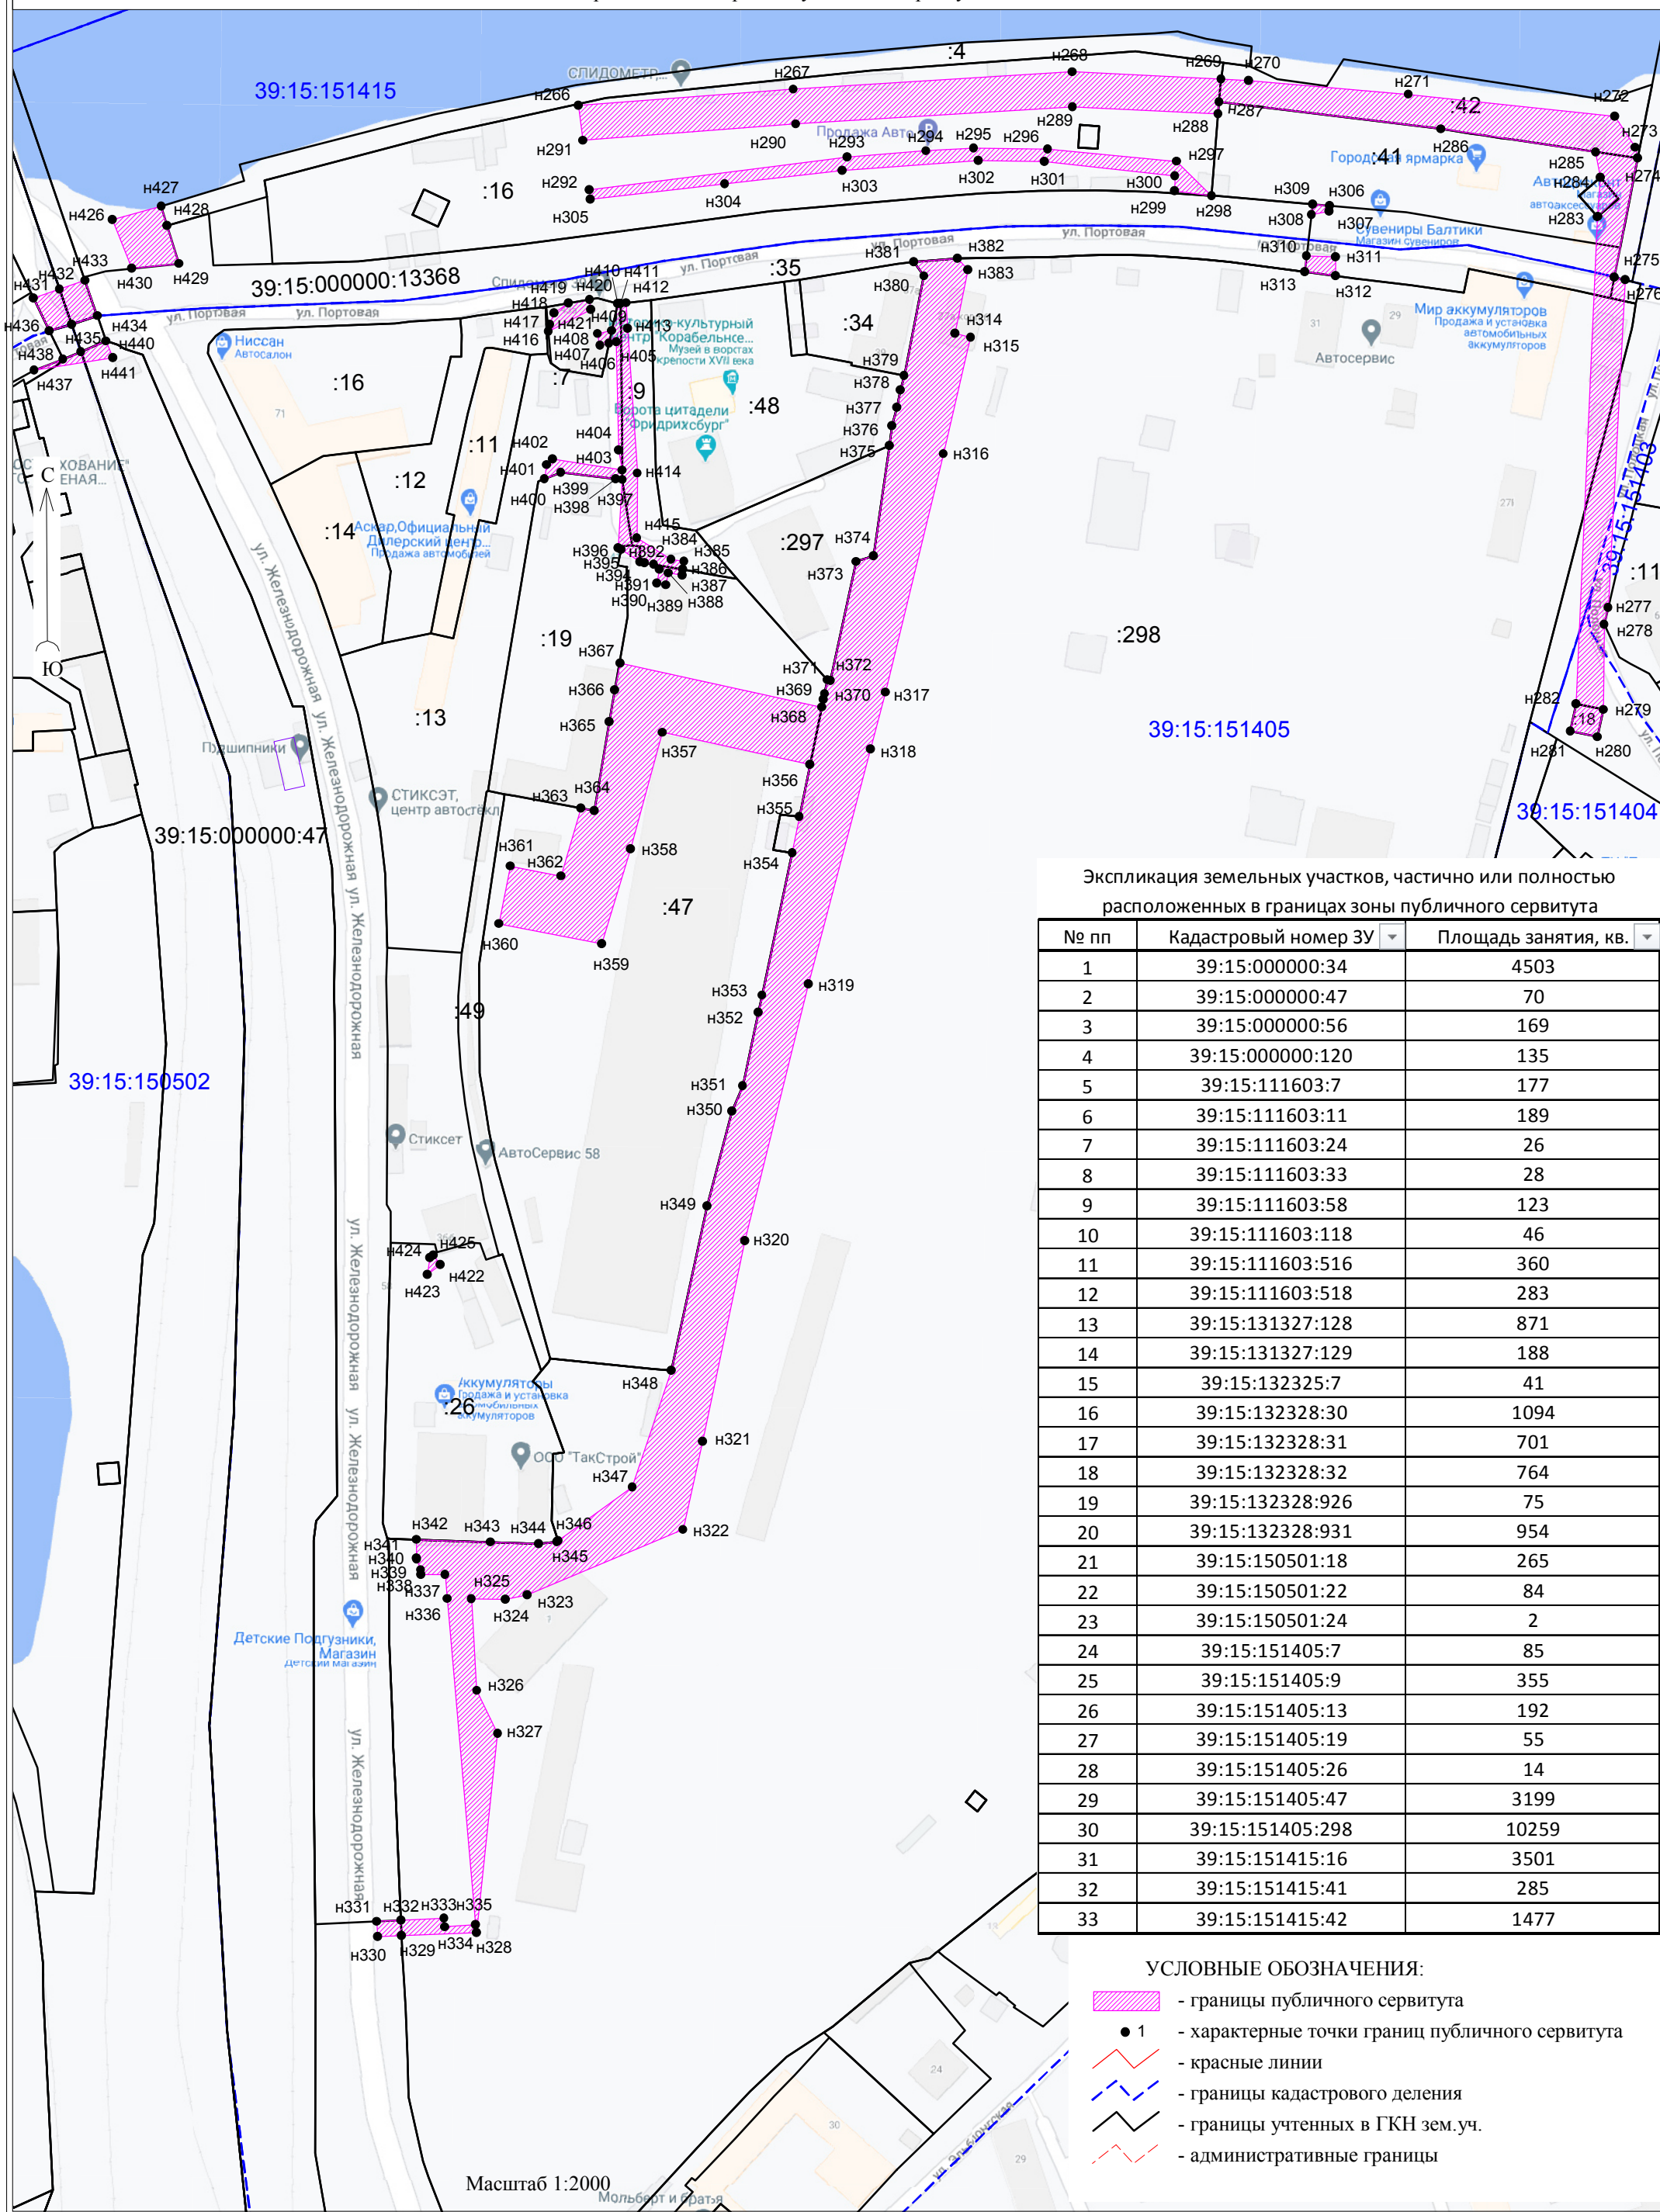

Экспликация земельных участков, частично или полностью расположенных в границах зоны публичного сервитута		
№ пп	Кадастровый номер ЗУ	Площадь занятия, кв.
1	39:15:000000:34	4503
2	39:15:000000:47	70
3	39:15:000000:56	169
4	39:15:000000:120	135
5	39:15:111603:7	177
6	39:15:111603:11	189
7	39:15:111603:24	26
8	39:15:111603:33	28
9	39:15:111603:58	123
10	39:15:111603:118	46
11	39:15:111603:516	360
12	39:15:111603:518	283
13	39:15:131327:128	871
14	39:15:131327:129	188
15	39:15:132325:7	41
16	39:15:132328:30	1094
17	39:15:132328:31	701
18	39:15:132328:32	764
19	39:15:132328:926	75
20	39:15:132328:931	954
21	39:15:150501:18	265
22	39:15:150501:22	84
23	39:15:150501:24	2
24	39:15:151405:7	85
25	39:15:151405:9	355
26	39:15:151405:13	192
27	39:15:151405:19	55
28	39:15:151405:26	14
29	39:15:151405:47	3199
30	39:15:151405:298	10259
31	39:15:151415:16	3501
32	39:15:151415:41	285
33	39:15:151415:42	1477

УСЛОВНЫЕ ОБОЗНАЧЕНИЯ:

-  - границы публичного сервитута
-  - характерные точки границ публичного сервитута
-  - красные линии
-  - границы кадастрового деления
-  - границы учтенных в ГКН зем.уч.
-  - административные границы

Схема расположения границ публичного сервитута

