


- - вырубаемые зеленые насаждения
- - пересаживаемые зеленые насаждения
- - сохраняемые зеленые насаждения

Согласовано:  
 Взам. инв. №  
 Подпись и дата  
 Инв. № подл.

						2022 ГП				
						Муниципальная программа Благоустройство дворовых территорий отдельно стоящих многоквартирных домов "Мой двор" на 2022 год				
Изм.	Кол.ч.	Лист	№ док.	Подп.	Дата	ул. Марш. Борзова, 74-80		Стадия	Лист	Листов
Разработал						ДП				
Н. контроль						План Вырубаемых зеленых насаждений МЛ-500		МКУ "КСЗ"		

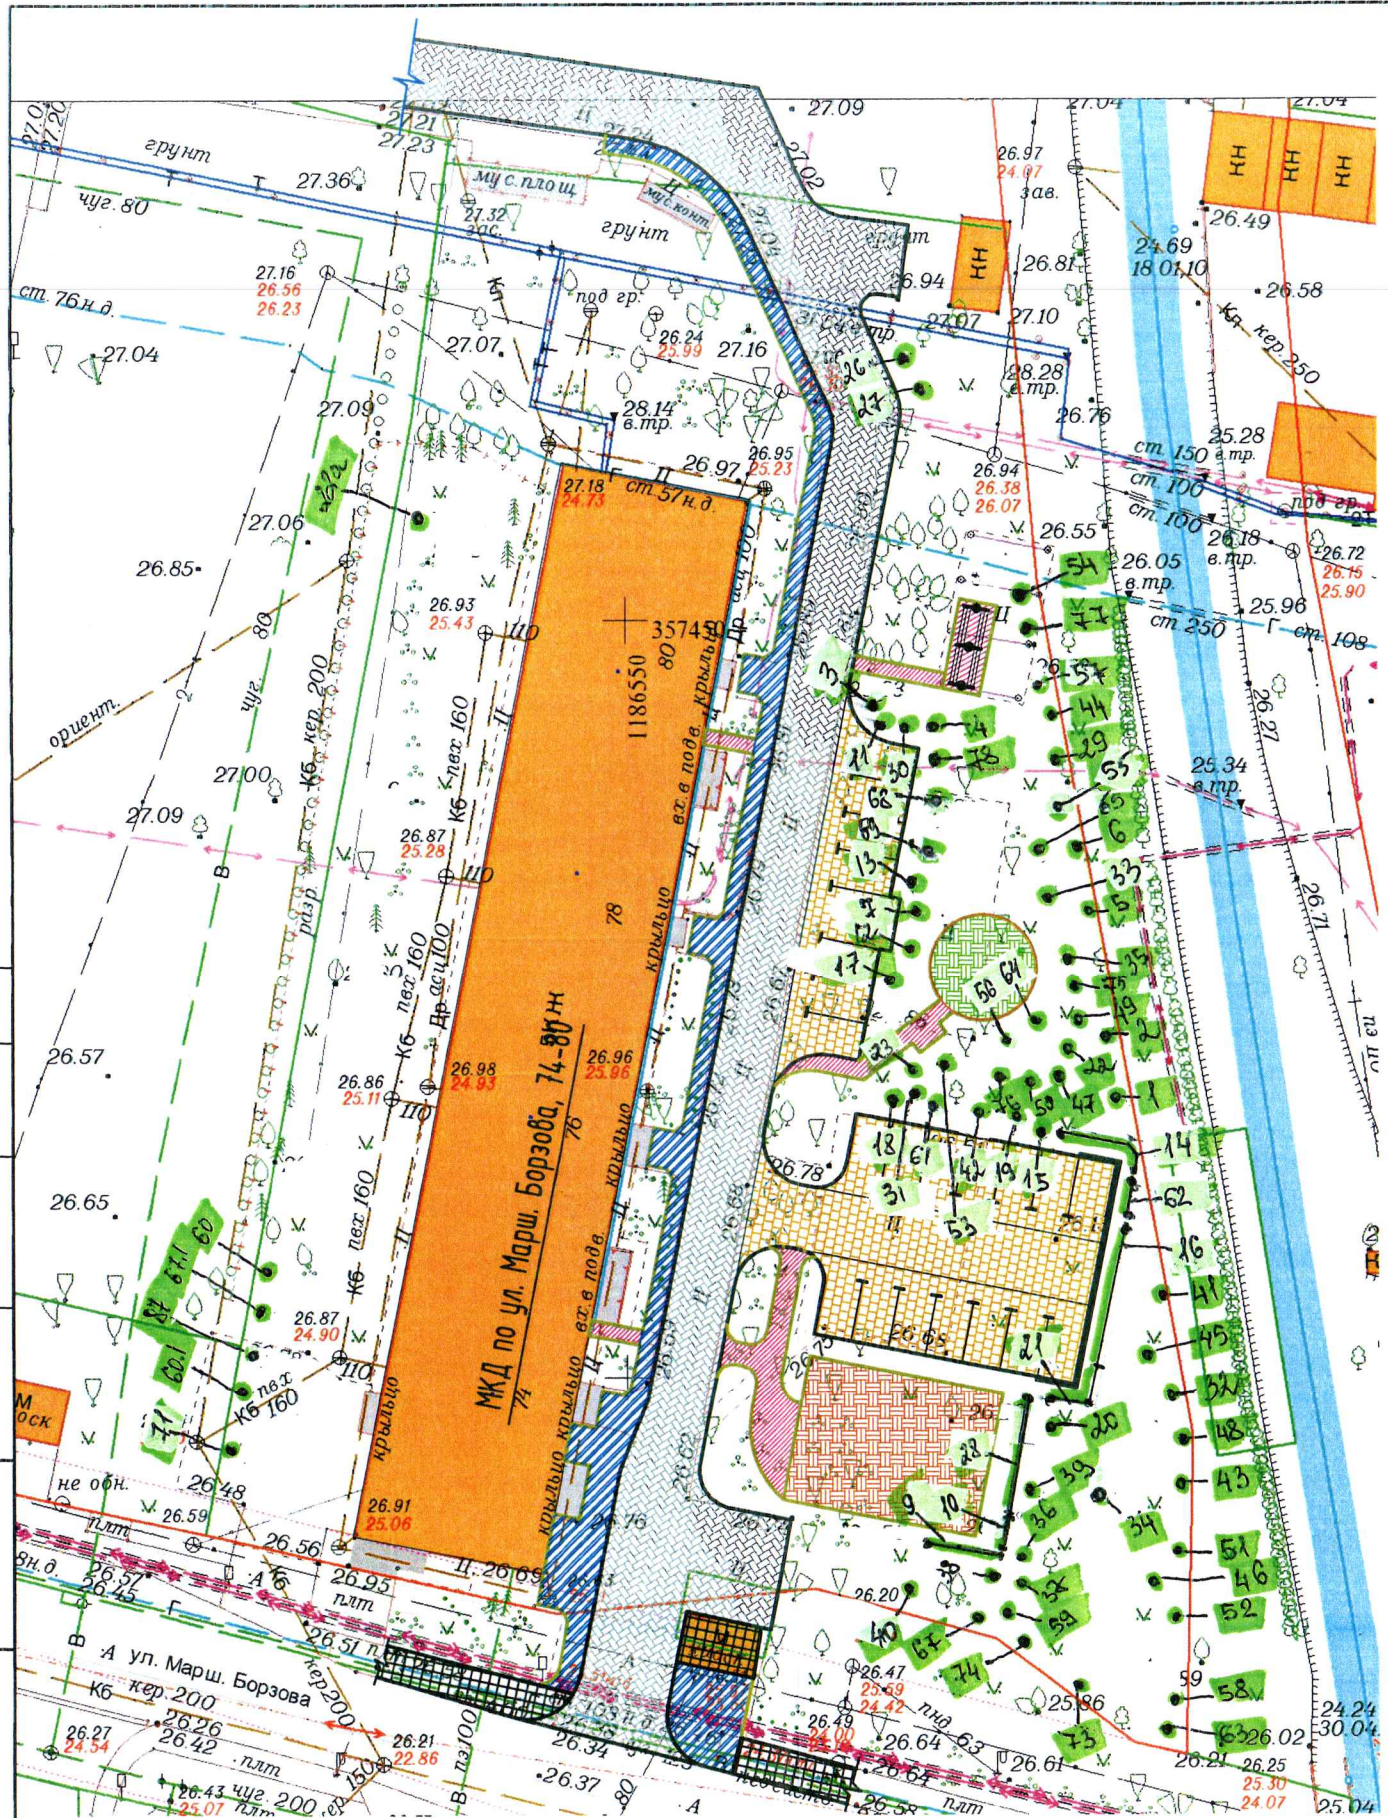

Согласовано:	
Взам. инв. №	
Подпись и дата	
Инв. № подл.	

*Проверил:  
 ведущий специалист  
 отдела озеленения 13.04.2022  
 Ю.И. Сафьян / Агаарова Ю.В.*

						08-2022 ГП			
						Благоустройство дворовых территорий отдельно стоящих многоквартирных домов на 2022 год			
Изм.	Кол.уч.	Лист	№ док.	Подп.	Дата		Стадия	Лист	Листов
Разработал						ул. Марш. Борзова, 74-80	ДП		
Н. контроль									
						План посадки зеленых насаждений М 1:500	МКУ "КСЗ"		