





Условные обозначения

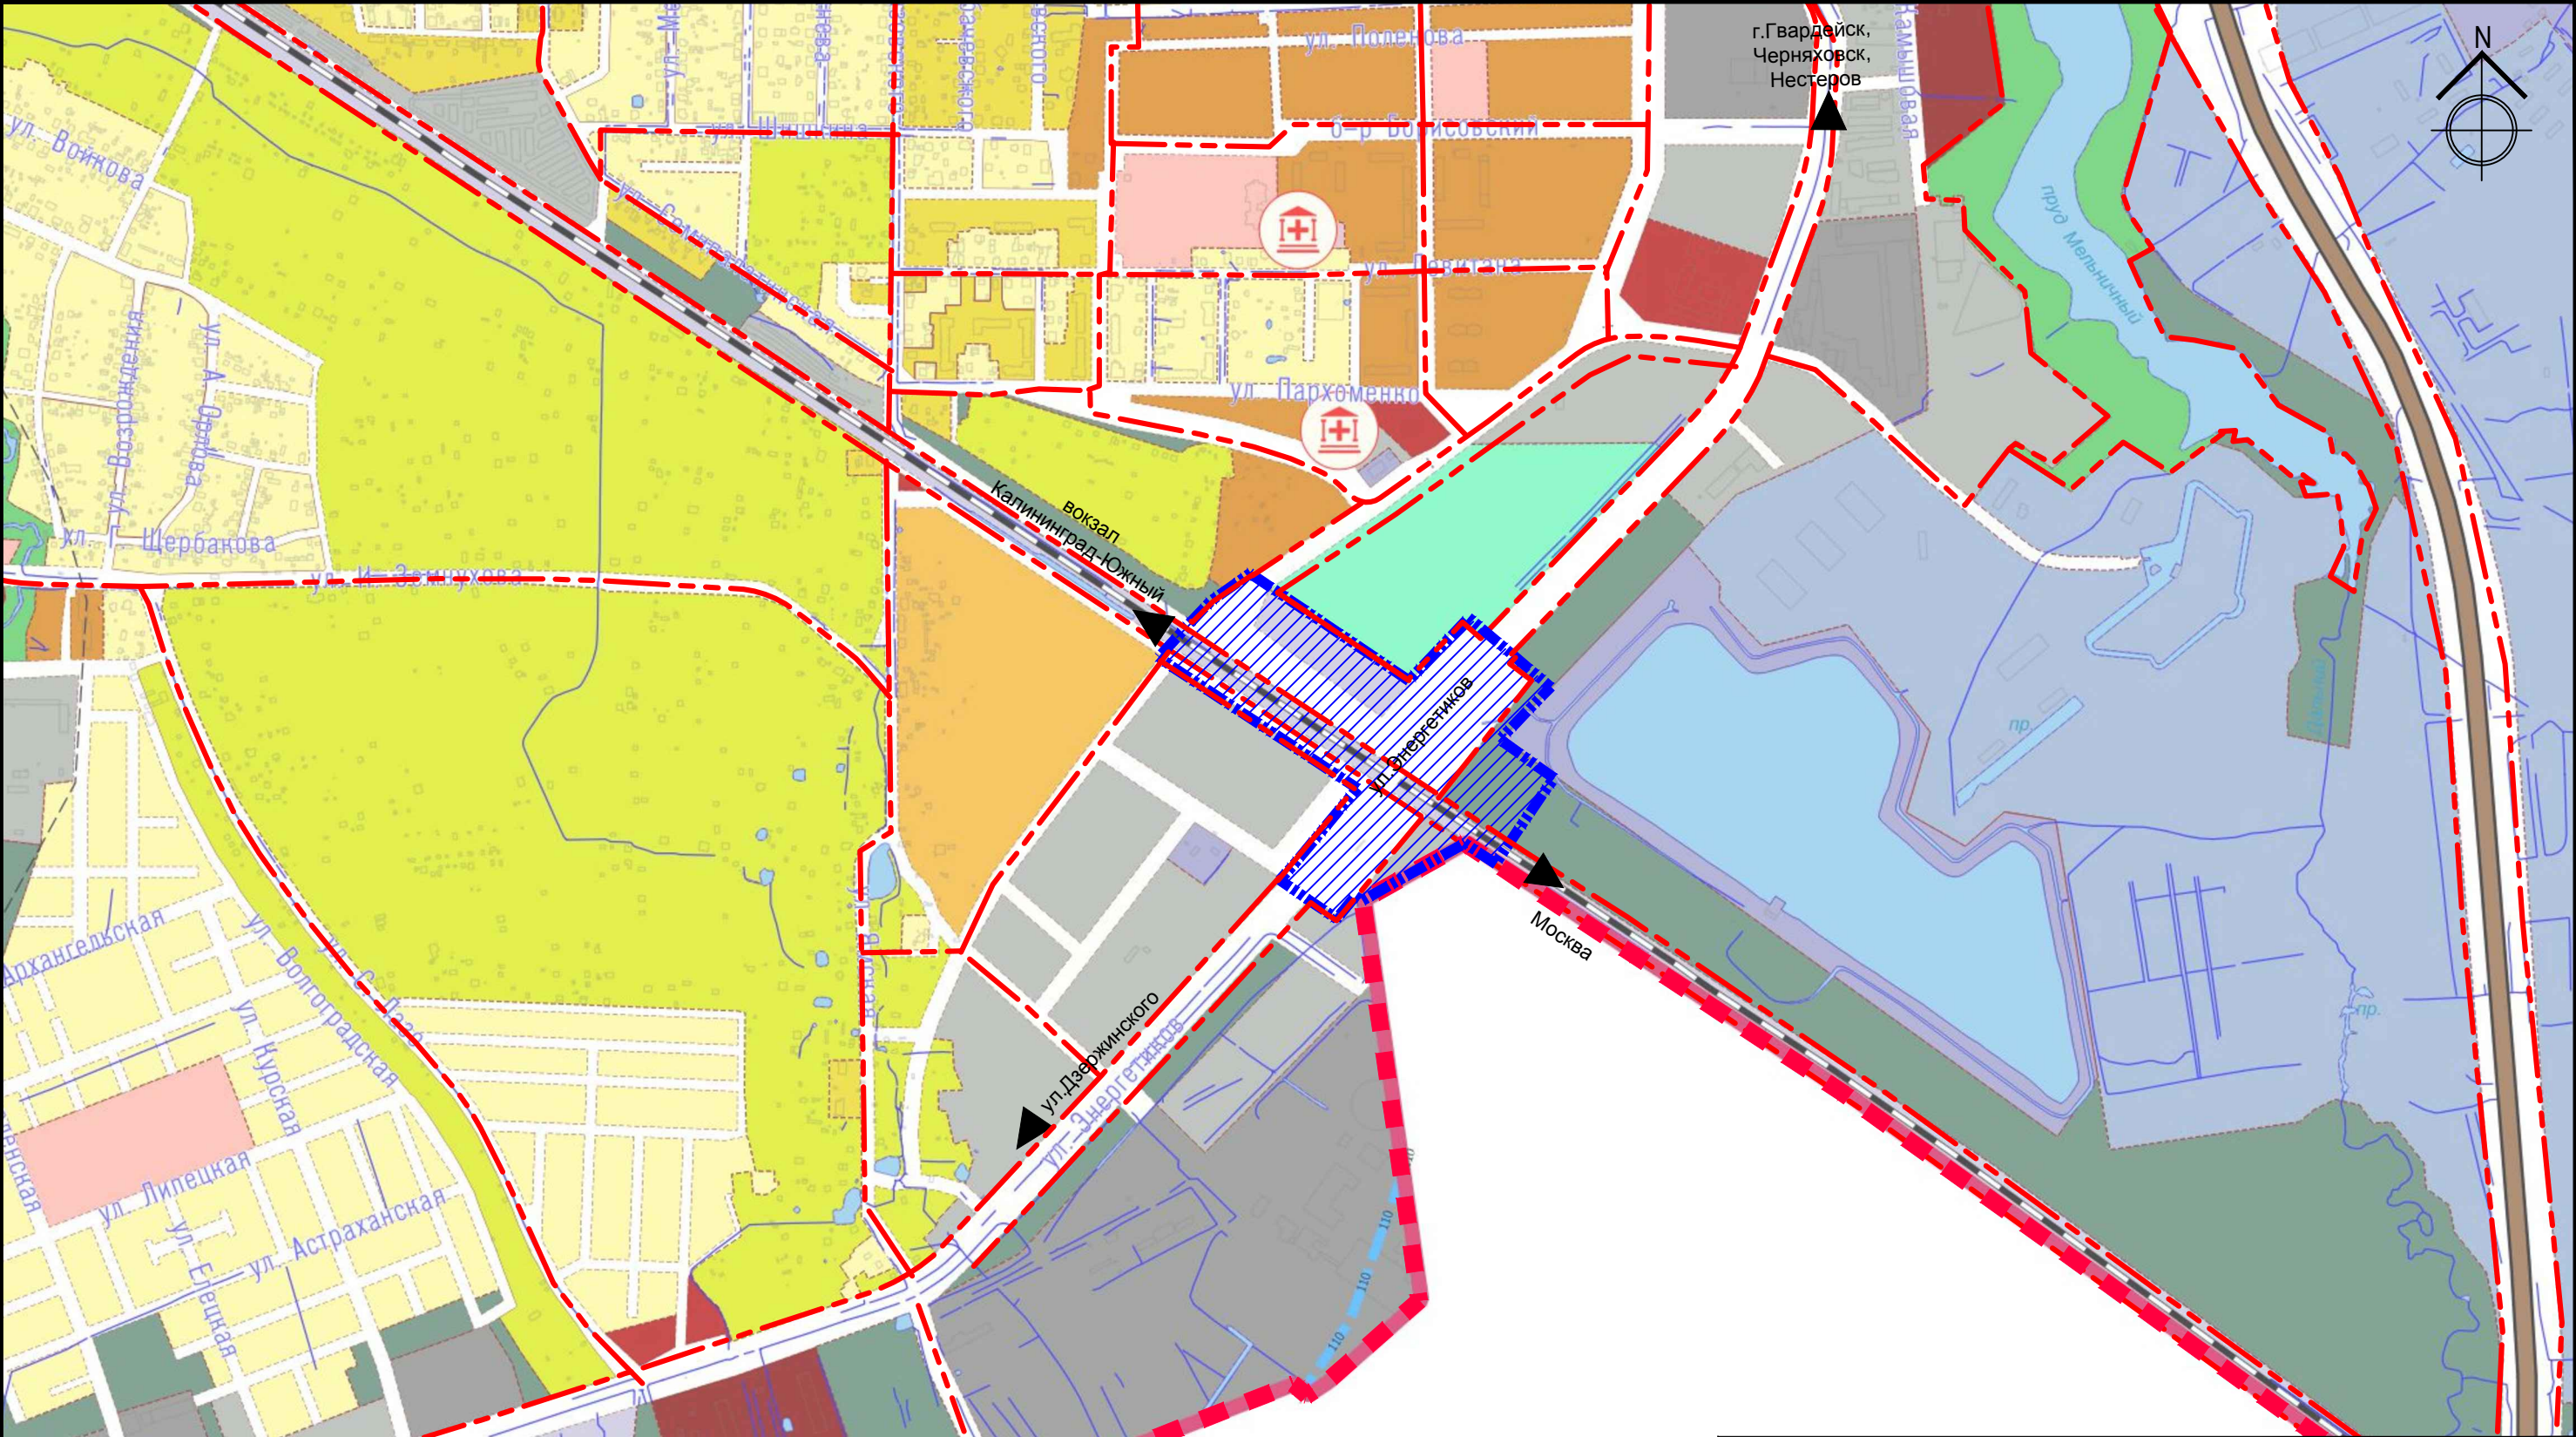

Границы территории, для которой разрабатывается проект планировки

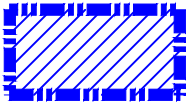

Граница городского округа "город Калининград"



Границы элементов планировочной структуры

Должн-ть	Фамилия	Подпись
Рук.проекта	Мезей О.В.	
ГАП	Черненко П.В.	
Исполнил	Шевень А.Н.	

Заказчик:	Комитет территориального развития и строительства администрации городского округа "Город Калининград"		
Год выпуска: 2019	Масштаб 1:10000		
Проект планировки территории с проектом межевания в его составе в границах ул.Энергетиков - железная дорога в г.Калининграде в целях размещения транспортно-пересадочного узла "Юго-восток"			
Раздел 3 «Материалы по обоснованию проекта планировки территории . Графическая часть »	стадия	лист	листов
	ПП	3	
Карта (фрагмент карты) планировочной структуры территории городского округа	ООО"НИКОР ПРОЕКТ"		