

ООО «ТИС-Диалог»

Проект компенсационного озеленения

объекта по адресу

ул. Зеленая (КН 39:15:131413)

УТВЕРЖДАЮ

Заместитель главы администрации,
председатель комитета городского
хозяйства и строительства
администрации городского округа
«Город Калининград»

В.Б. Борисов

« 01 » ноября 2023 г.



г. Калининград

2023

038-19/ч-154
от 18.10.2023

ПОЯСНИТЕЛЬНАЯ ЗАПИСКА

В соответствии с Перечетной ведомостью № ПВ-95 от 16.08.2023 г. в границах отведенного участка для установки контейнера под телекоммуникационное оборудование (площадь 36,76 кв.м) планируется вырубить 2 дерева и 1 кустарник, площадь вырубаемых насаждений 15 кв.м. (таблица № 1):

Таблица № 1

№ пп	Наименование вида	К-во (шт)	Группа ценности	Экологическая ценность вида, баллы	
				Баллы за шт.	Итого баллов
1	Слива домашняя	2	II	9	18
2	Сирень обыкновенная	1	II	16	16
ИТОГО:		3			34

В соответствии с Законом Калининградской области от 21.12.2006 г № 100 «Об охране зеленых насаждений» проектом, взамен вырубаемых зеленых насаждений, предусматривается компенсационное озеленение по адресу: г. Калининград, ул. Зеленая, 82 (КН 39:15:131413) посадкой 2 (двух) саженцев клена остролистного и кустарника сирени обыкновенной.

Согласно постановлению Правительства Калининградской области от 05.10.2022 № 520 «О внесении изменений в постановление Правительства Калининградской области от 19 марта 2007 г. № 118 «Об определении нормативов и порядка исчисления компенсационной стоимости зеленых насаждений на территории Калининградской области» и согласно постановления Правительства Калининградской области № 521 от 05.10.2022 г. «Об определении экологической ценности видов (пород) зеленых насаждений при проведении компенсационного озеленения на территории Калининградской области» высаживаемые породы деревьев соответствует I группе ценности – 2 дерева (22 баллов экологической ценности), кустарника II группа ценности – 1 кустарник (16 баллов экологической ценности) (таблица № 2).

Таблица № 2

№№ пп	Наименование вида	К-во (шт)	Группа ценности	Экологическая ценность вида, баллы	
				Баллы за шт.	Итого баллов
1	Клен остролистный	2	I	11	22
2	Сирень обыкновенная	1	II	16	16
ИТОГО:		3			38

Компенсационное озеленение выполнить в соответствии с требованиями СП 42.13330.2016 «Планировка и застройка городских и сельских поселений» в срок до 01.10.2024 г. (но не позднее окончания срока действия порубочного билета).

Место посадки зеленых насаждений представлено на посадочном плане.

Саженьцы деревьев и кустарников для выполнения компенсационного озеленения должны быть из питомника и соответствовать требованиям ГОСТ 28055-89 «Саженьцы деревьев и кустарников. Садовые и архитектурные формы» (таблица № 3):

Таблица № 3

№№ пп	Наименование вида	Ед. изм	К-во	Возраст, лет, не менее	Параметры саженцев, не менее	Эколог. ценность, баллов	Группа ценности
1	Клен остролистный	шт.	2	12	высота – 3,5 м диаметр ствола на высоте 1,3 м – 4,0 см	11	I
2	Сирень обыкновенная	шт.	1	5	высота – 0,5 м, кол-во скелетных ветвей не менее 5 шт.	16	II

На саженцах деревьев и кустарников не должно быть механических повреждений и признаков повреждения болезнями и вредителями.

Саженьцы деревьев для посадки должны быть с закрытой корневой системой в контейнере (объем контейнера - не менее 70 литров), иметь ровный прямой ствол, здоровую, нормально развитую корневую систему с хорошо выраженной скелетной частью, симметричную крону, очищенную от сухих и поврежденных ветвей.


Саженьцы кустарников должны быть с закрытой корневой системой в контейнере объемом не менее 7 литров, иметь вызревшие почки и одревесневшую верхушечную часть побегов, симметричную сформированную крону, очищенную от сухих и поврежденных ветвей, здоровую хорошо развитую разветвленную корневую систему.

Для всех высаживаемых зеленых насаждений в посадочную яму предусмотреть внесение растительного грунта не менее 50 % объема посадочной ямы.

После посадки организовать механическое закрепление («заякоривание») высаженных деревьев в грунте комплектом из 3-х кольев с подвязыванием саженцев к кольям креплением «восьмеркой» 3-х растяжек из тканевой ленты шириной не менее 3 см. Для мягкой манжеты-прокладки использовать мешковину.

Для всех деревьев и кустарников сформировать приствольную лунку диаметром не менее 0,5 м для выполнения полива и установить защитные манжеты для предохранения саженцев от механических повреждений при окосе.

Посадку и уход за высаженными зелеными насаждениями до момента передачи собственнику земельного участка, на котором выполнено компенсационное озеленение (администрации городского округа «Город Калининград») необходимо организовать в соответствии с Правилами создания, охраны и содержания зеленых насаждений в городах Российской Федерации, утвержденными приказом Государственного Комитета Российской Федерации по строительству и жилищно-коммунальному комплексу от 15.12.1999 № 153 (МДС 13-5.2000).

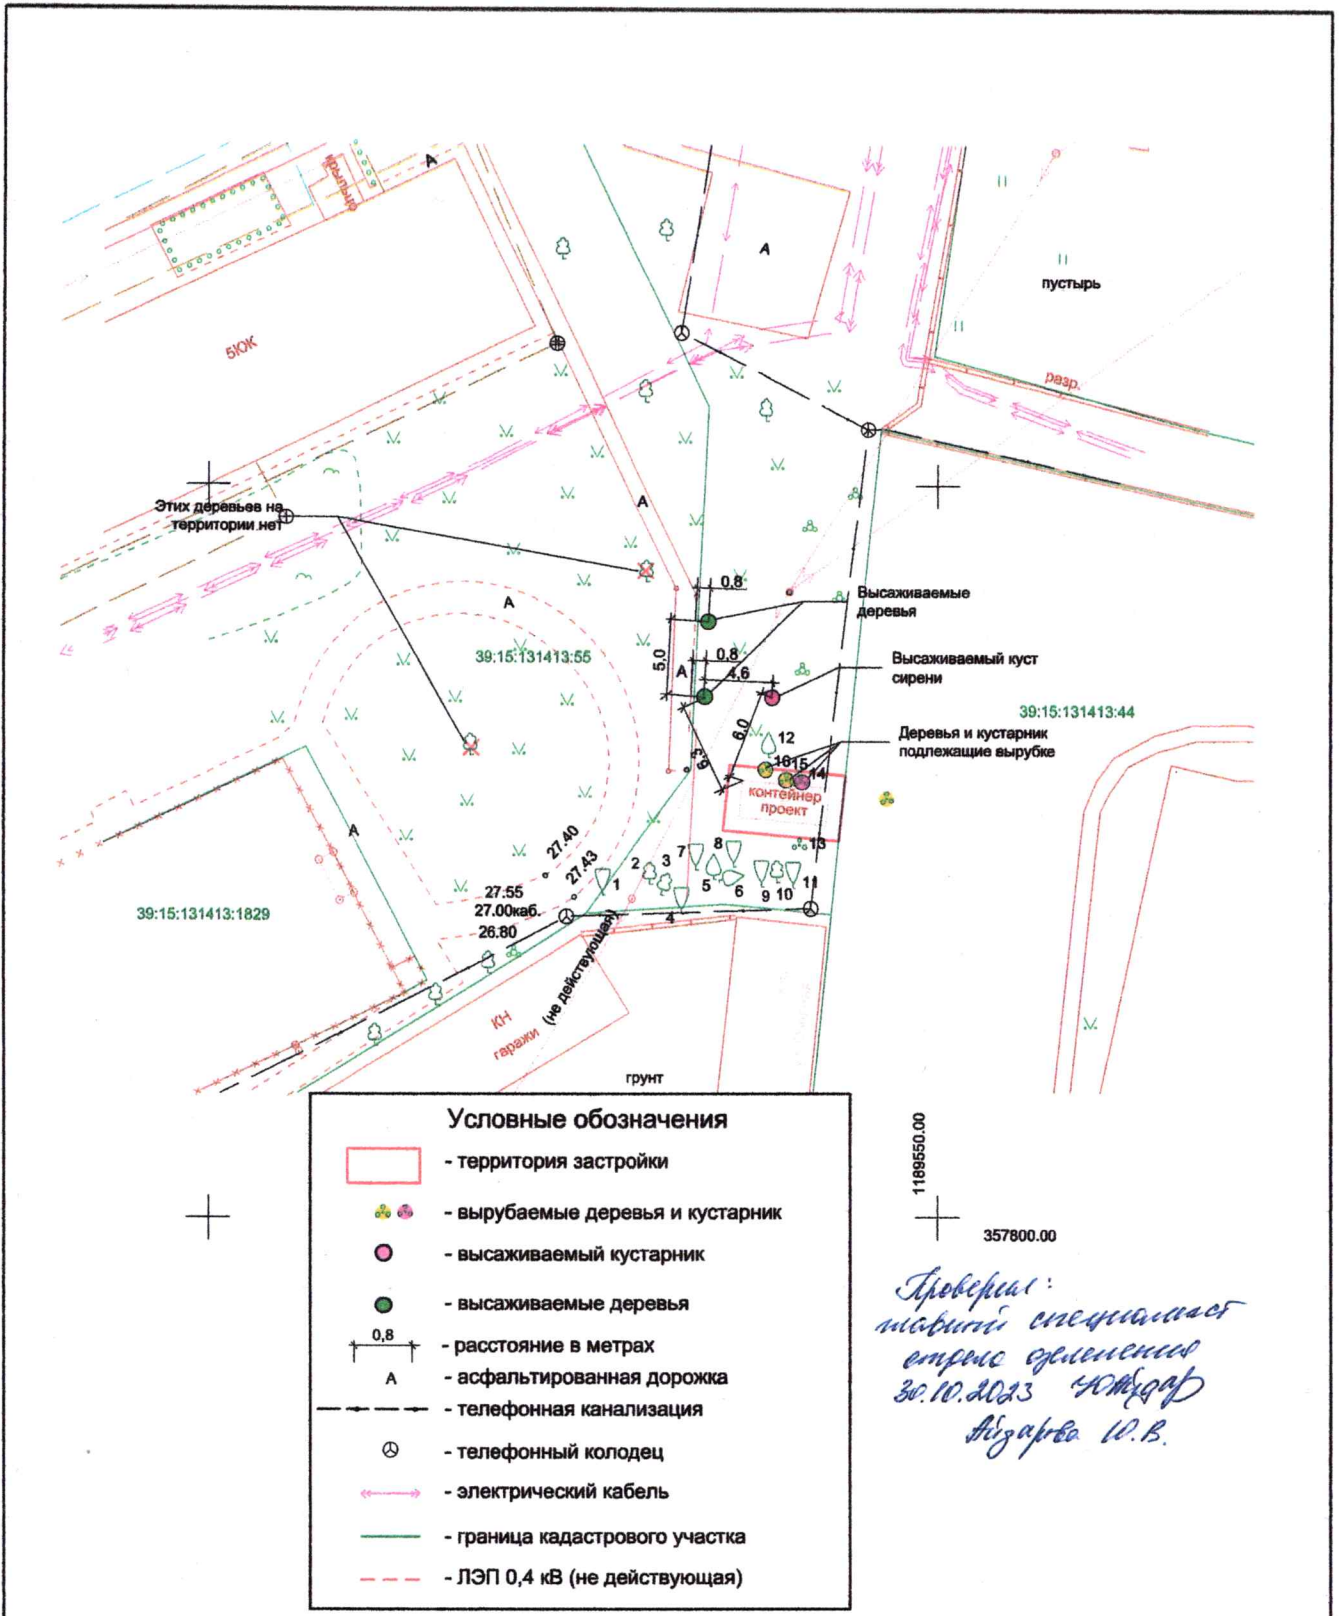

						Проект компенсационного озеленения объекта			
						Реконструкция линейных сооружений фиксированной телефонной связи, передачи данных (доступ к ресурсам «Интернет») в районе улиц Горького-Колхозная			
Изм.	Кол.	Лист	№	Подпись	Дата				
					09.2023	Дендрологический план План посадки План сетей	Стадия	Лист	Листов
Утвердил		А. Базун					РД	1	1
Разраб		Е.Базун				М 1:500	ООО «ТИС-Диалог» г. Калининград		
Н. Контроль		И.Бондаренко							