



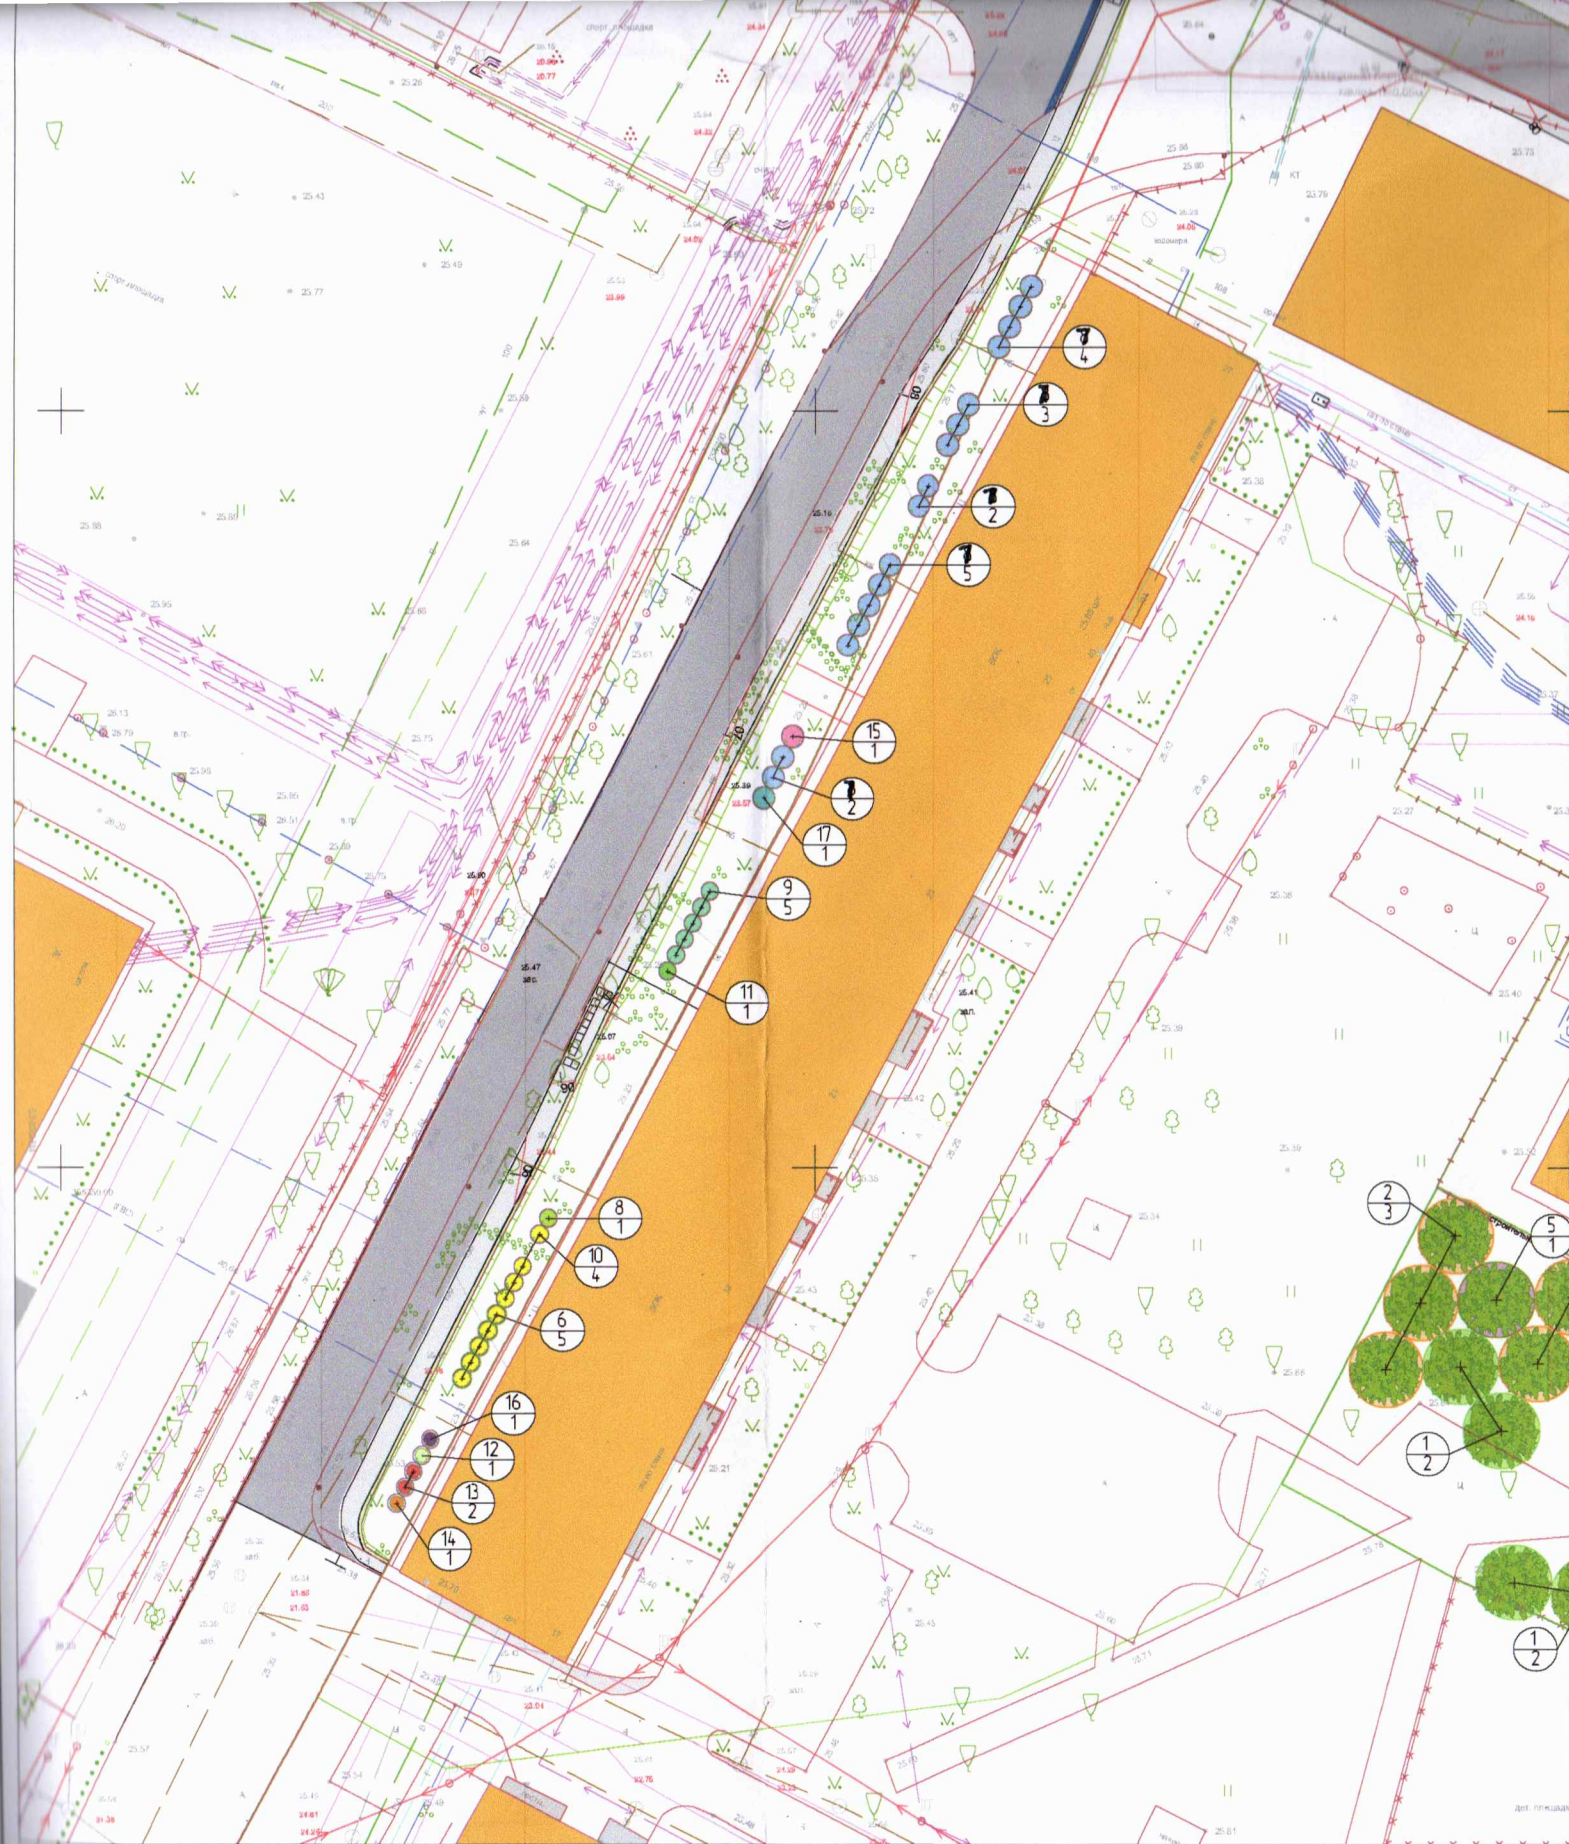

Условные обозначения:

- Красные линии
— Земельный участок общего пользования
Кадастровый номер 39:15:131933:2617

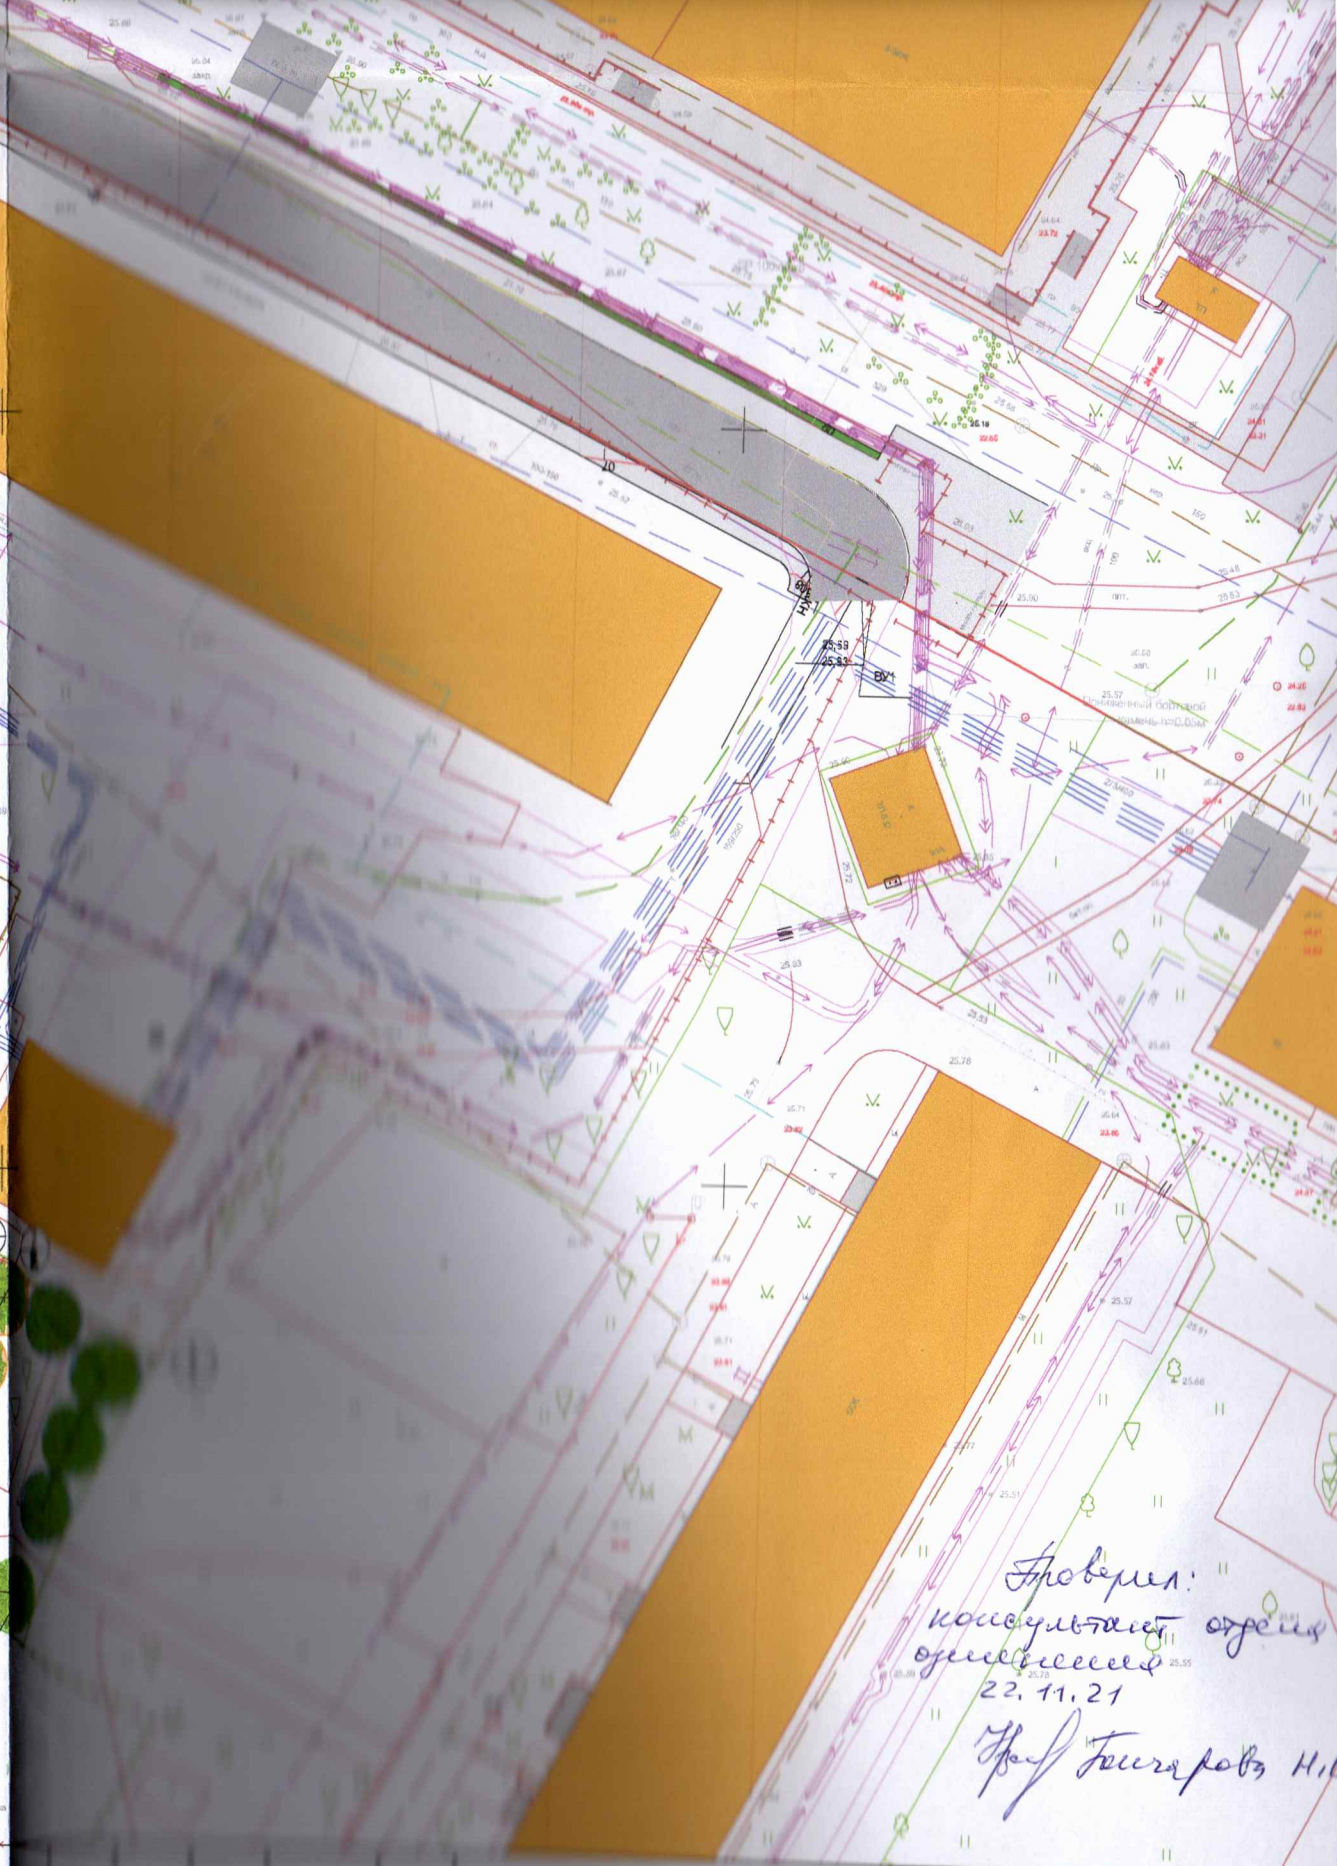

Доверен: 25.05
коллегиаты одобрено
22.11.21

Григорьев, Н.

04/2021-K0

Косметический ремонт пересечения пер.Майского и проезда между
зданием вокзала по ул.Куйбышева,276 и Майским переулком,5
в г. Калининграде

Выводы и рекомендации

Стадия	Лист	Листов
П	2	3

1990年12月15日
 1990年12月15日

000