


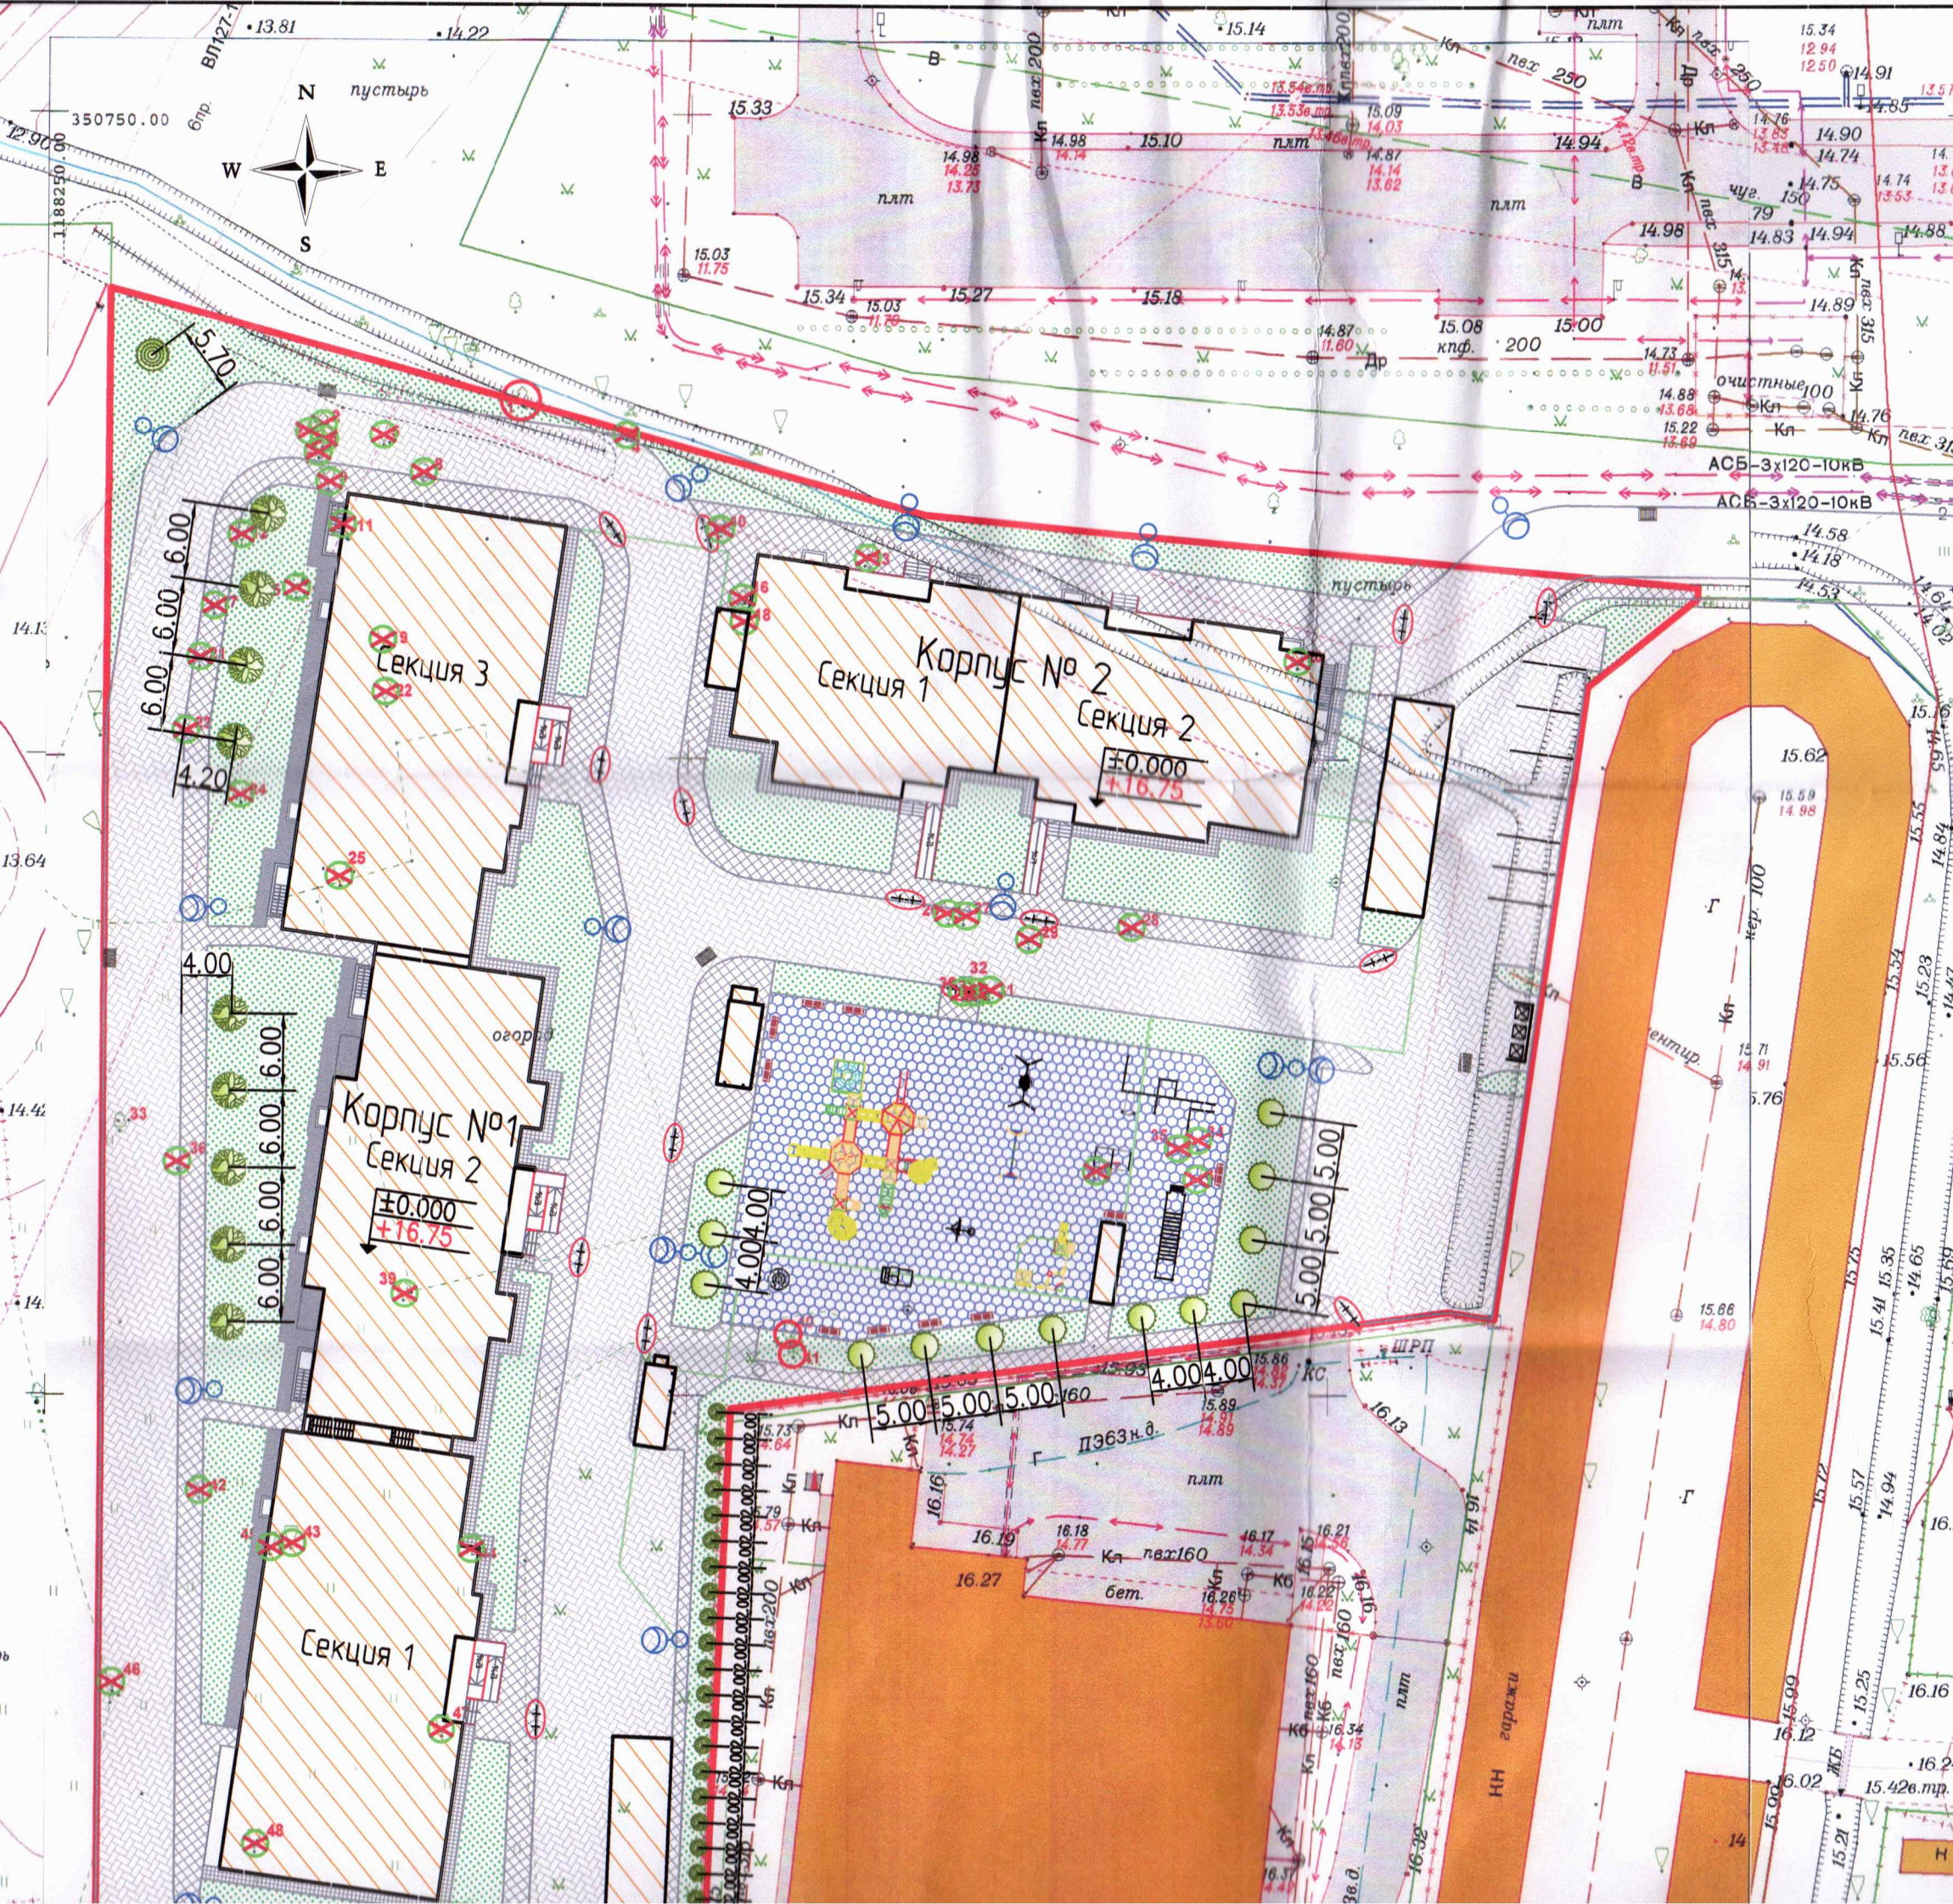


Ведомость жилых	
№ на плане	Наименование и обозначение
1	Многоквартирный жилой дом. Корпус 1
2	Многоквартирный жилой дом. Корпус 2
3	Комбинированная дежка-спортивная площадка
4	Крытый везд/выезд из подземной автостоянки
5	Эвакуационные выходы из подземной автостоянки
6	Открытая автостоянка на 7 м/м для МГН
7	Мусоросборная площадка

ВЕДОМОСТЬ ЭЛ		
Усл. обозн.	№ п/п	Наименование породы и вида насаждения
	1	Клен остролистный «Глобозум»
	2	Ель колючая «Глаука»
	3	Ива козья «Пендула»
	4	Граб обыкновенный «Европейский» в живой изгороди (шаг посадки 2 м)
Высаживаемые деревья, итого:		
		Вырубаемые деревья
		Сохраняемые деревья
		Газон партерный всего (м²): Состав трав для посева: Мятлик луговой – 30% Мятлик узколистный – 40% Овсяница красная – 30%

Условные обозначения:

- граница участка
- - - контур подземной автостоянки
- ○ осветительные приборы

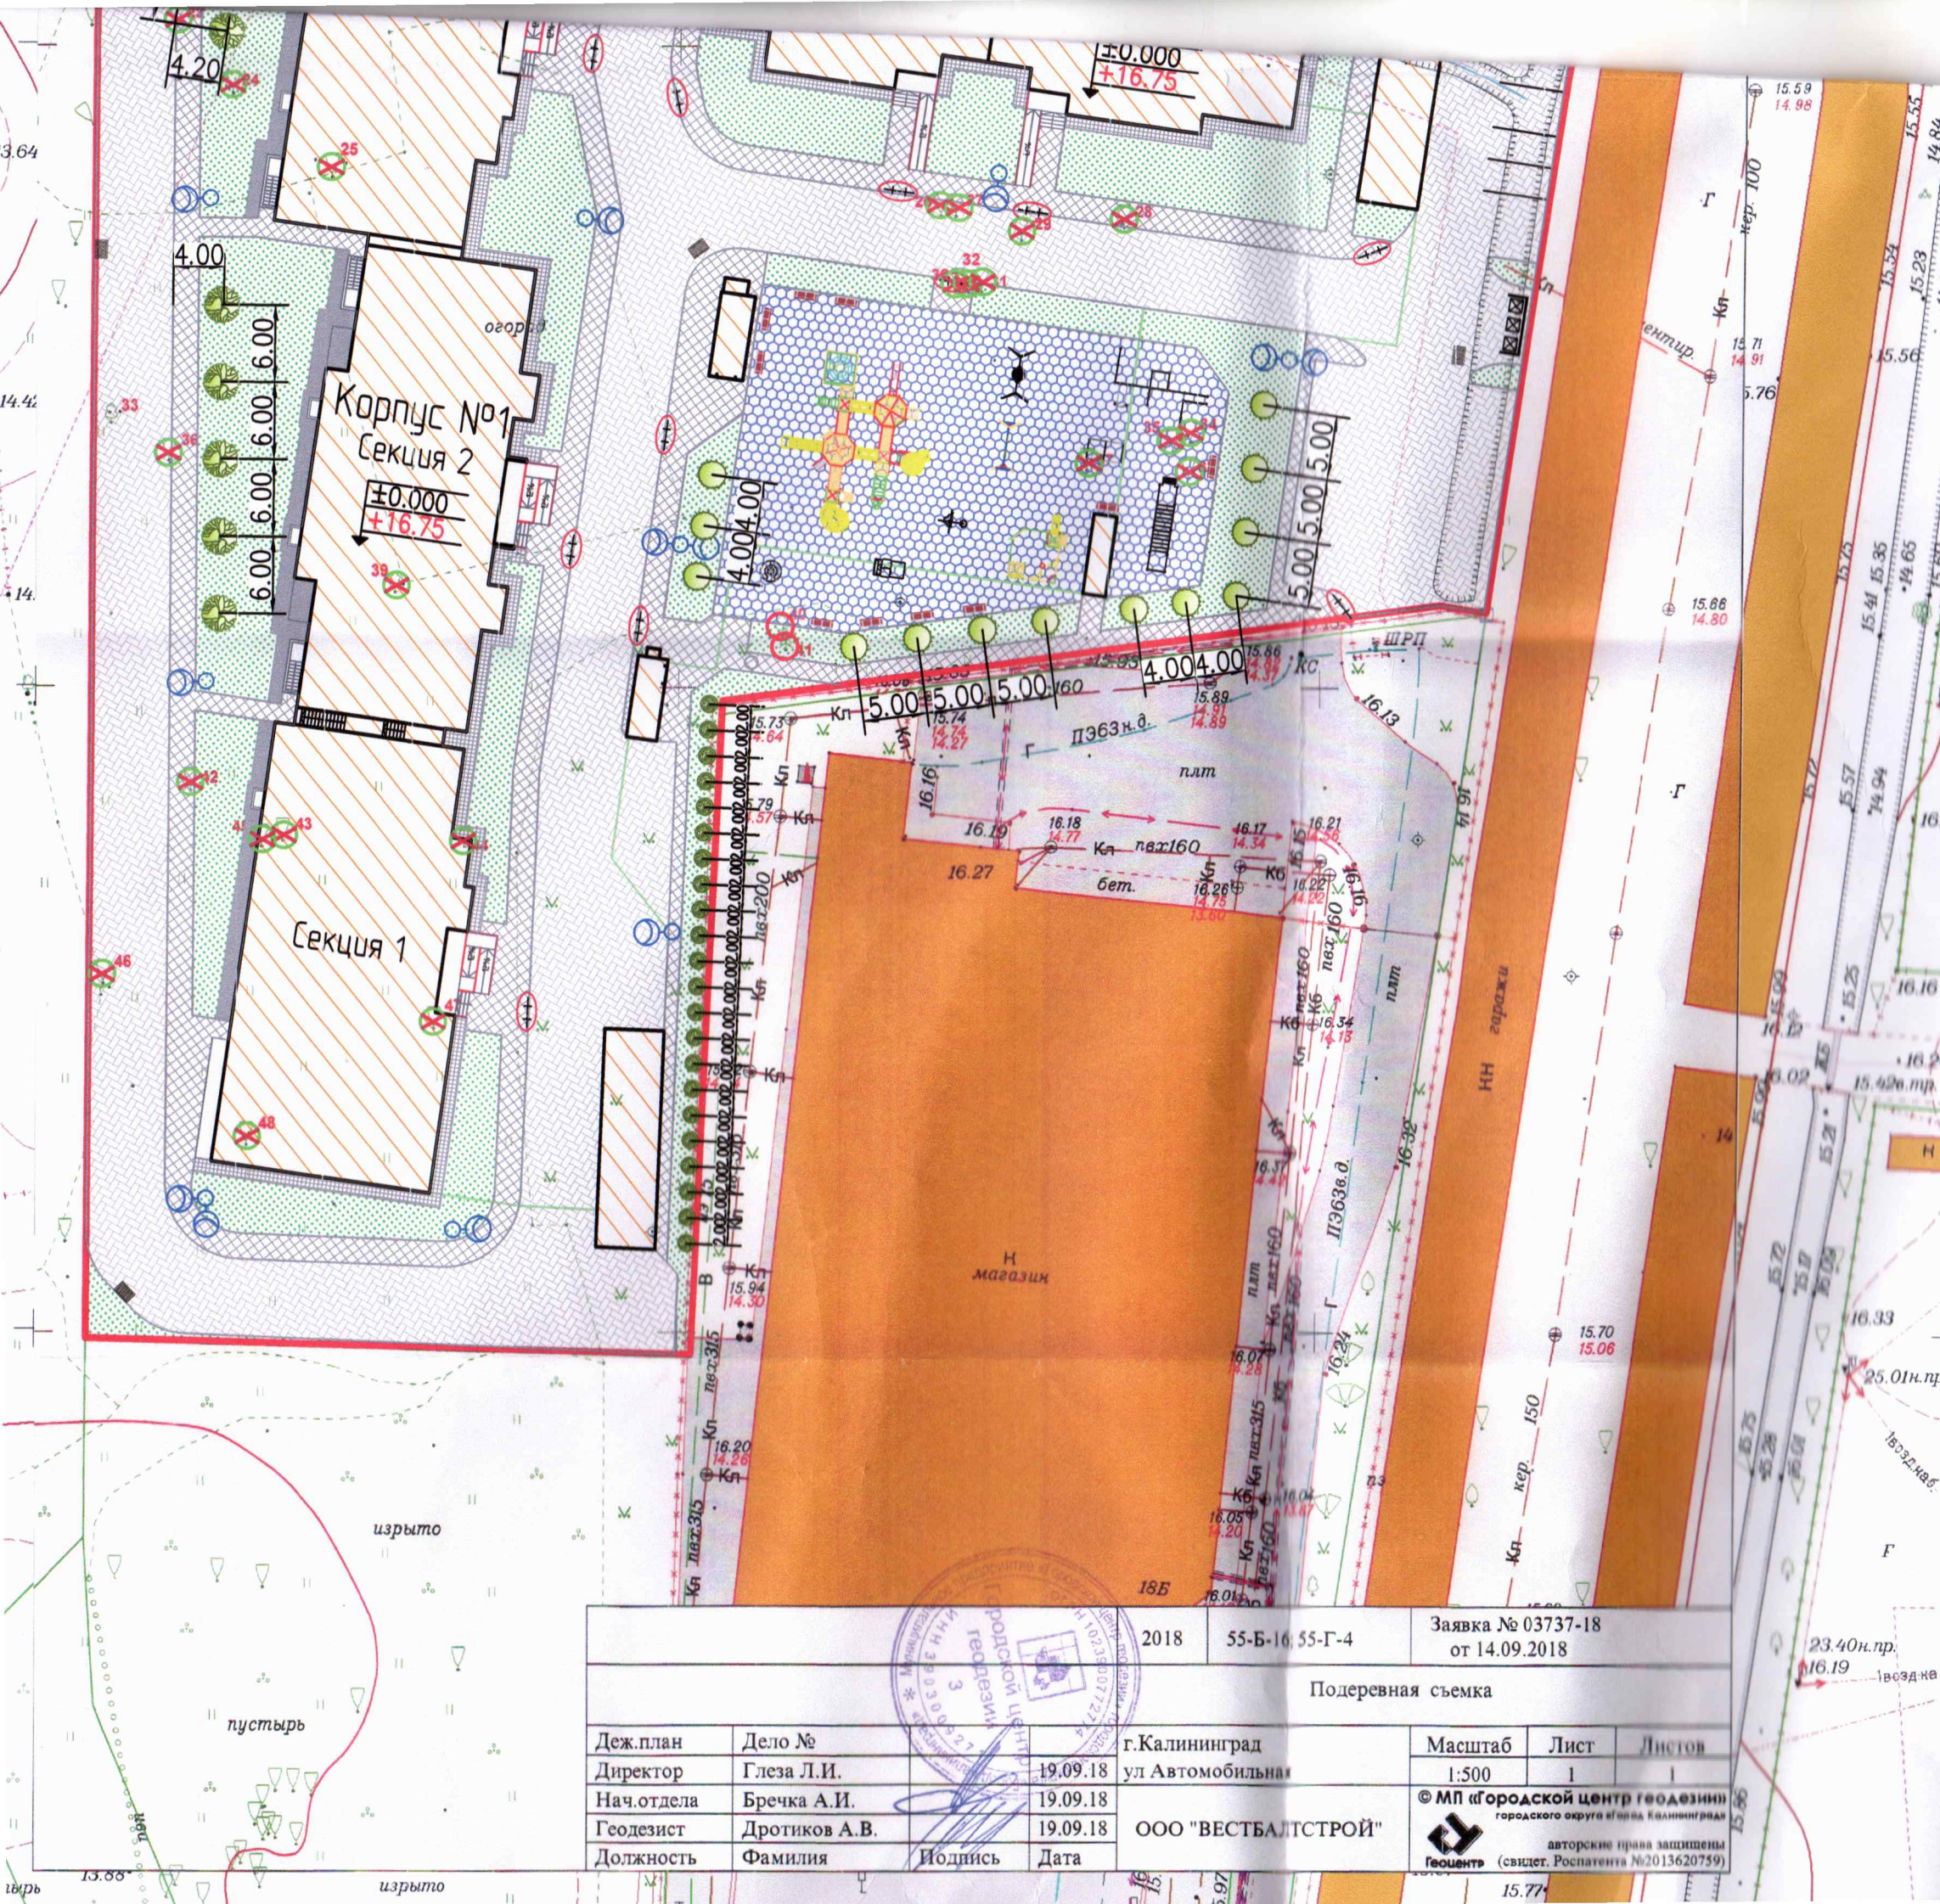

	1	Клён остролистный «Глобозум»
	2	Ель колючая «Глаука»
	3	Ива козья «Пендула»
	4	Граб обыкновенный «Европейский» в живой изгороди (шаг посадки 2 м)
Высаживаемые деревья, итого:		
		Вырубаемые деревья
		Сохраняемые деревья
		Газон партерный всего (м²): Состав трав для посева: Мятлик луговой – 30% Мятлик узколиственный – 40% Обсяница красная – 30%

Условные обозначения

- граница участка
- контур подземных коммуникаций
- осветительная арматура
- место установки бортового камня
- ГОСТ 6665-93

2018	55-Б-16, 55-Г-4	Заявка № 03737-18 от 14.09.2018
Подеревная съемка		
Деж.план	Дело №	г.Калининград
Директор	Глеза Л.И.	ул. Автомобильная
Нач.отдела	Бречка А.И.	19.09.18
Геодезист	Дротики А.В.	19.09.18
Должность	Фамилия	Иодис
Дата		

© МП «Городской центр геодезии»
г.Калининград
авторские права защищены
(свидет. Роспатента №2013620759)

1	-	зам.	
Изм.	Кол.уч.	Лист	№ док.
ГИП	Бабиченко		
Разработал	Колесова		