


Капитальный ремонт кирпичного ограждения территории зоопарка вдоль ул. Ш. Руставелли.

Проект компенсационного озеленения.
Лист 1. Дендроплан.

Условные обозначения	Вид зеленых насаждений
	Насаждения, подлежащие сохранению
	Насаждения, подлежащие вырубке

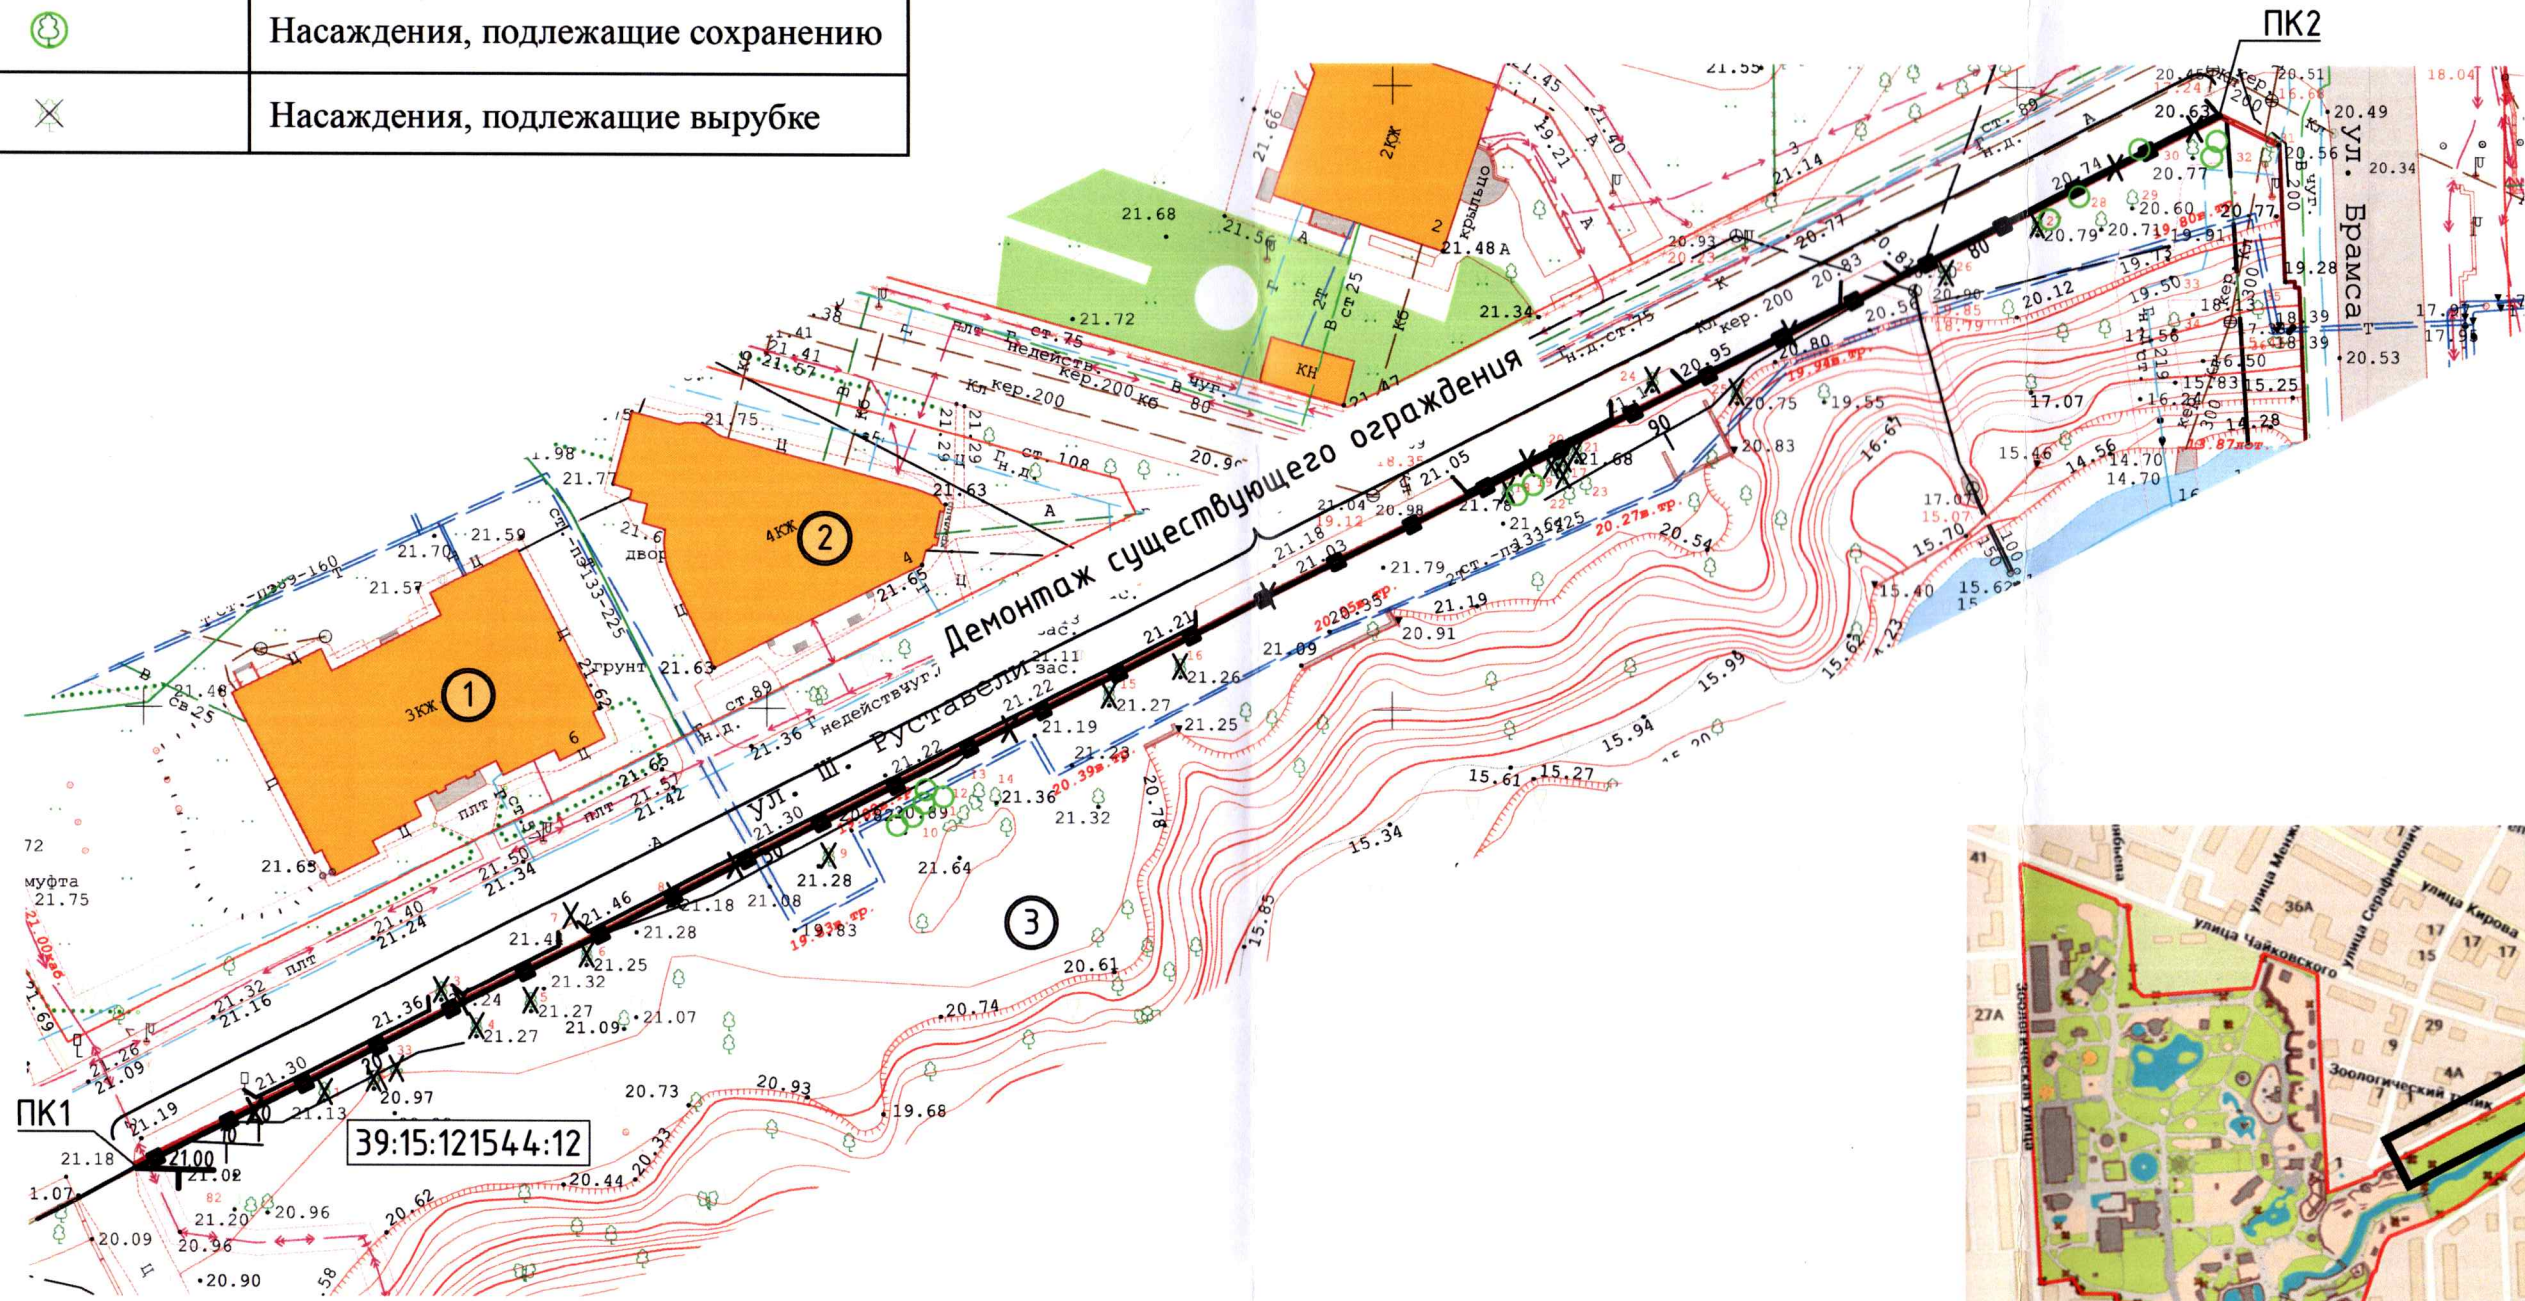

Масштаб 1:500