


Согласно ЧО

Взам. инв. №

Подп. и дата

Инв. № подл.

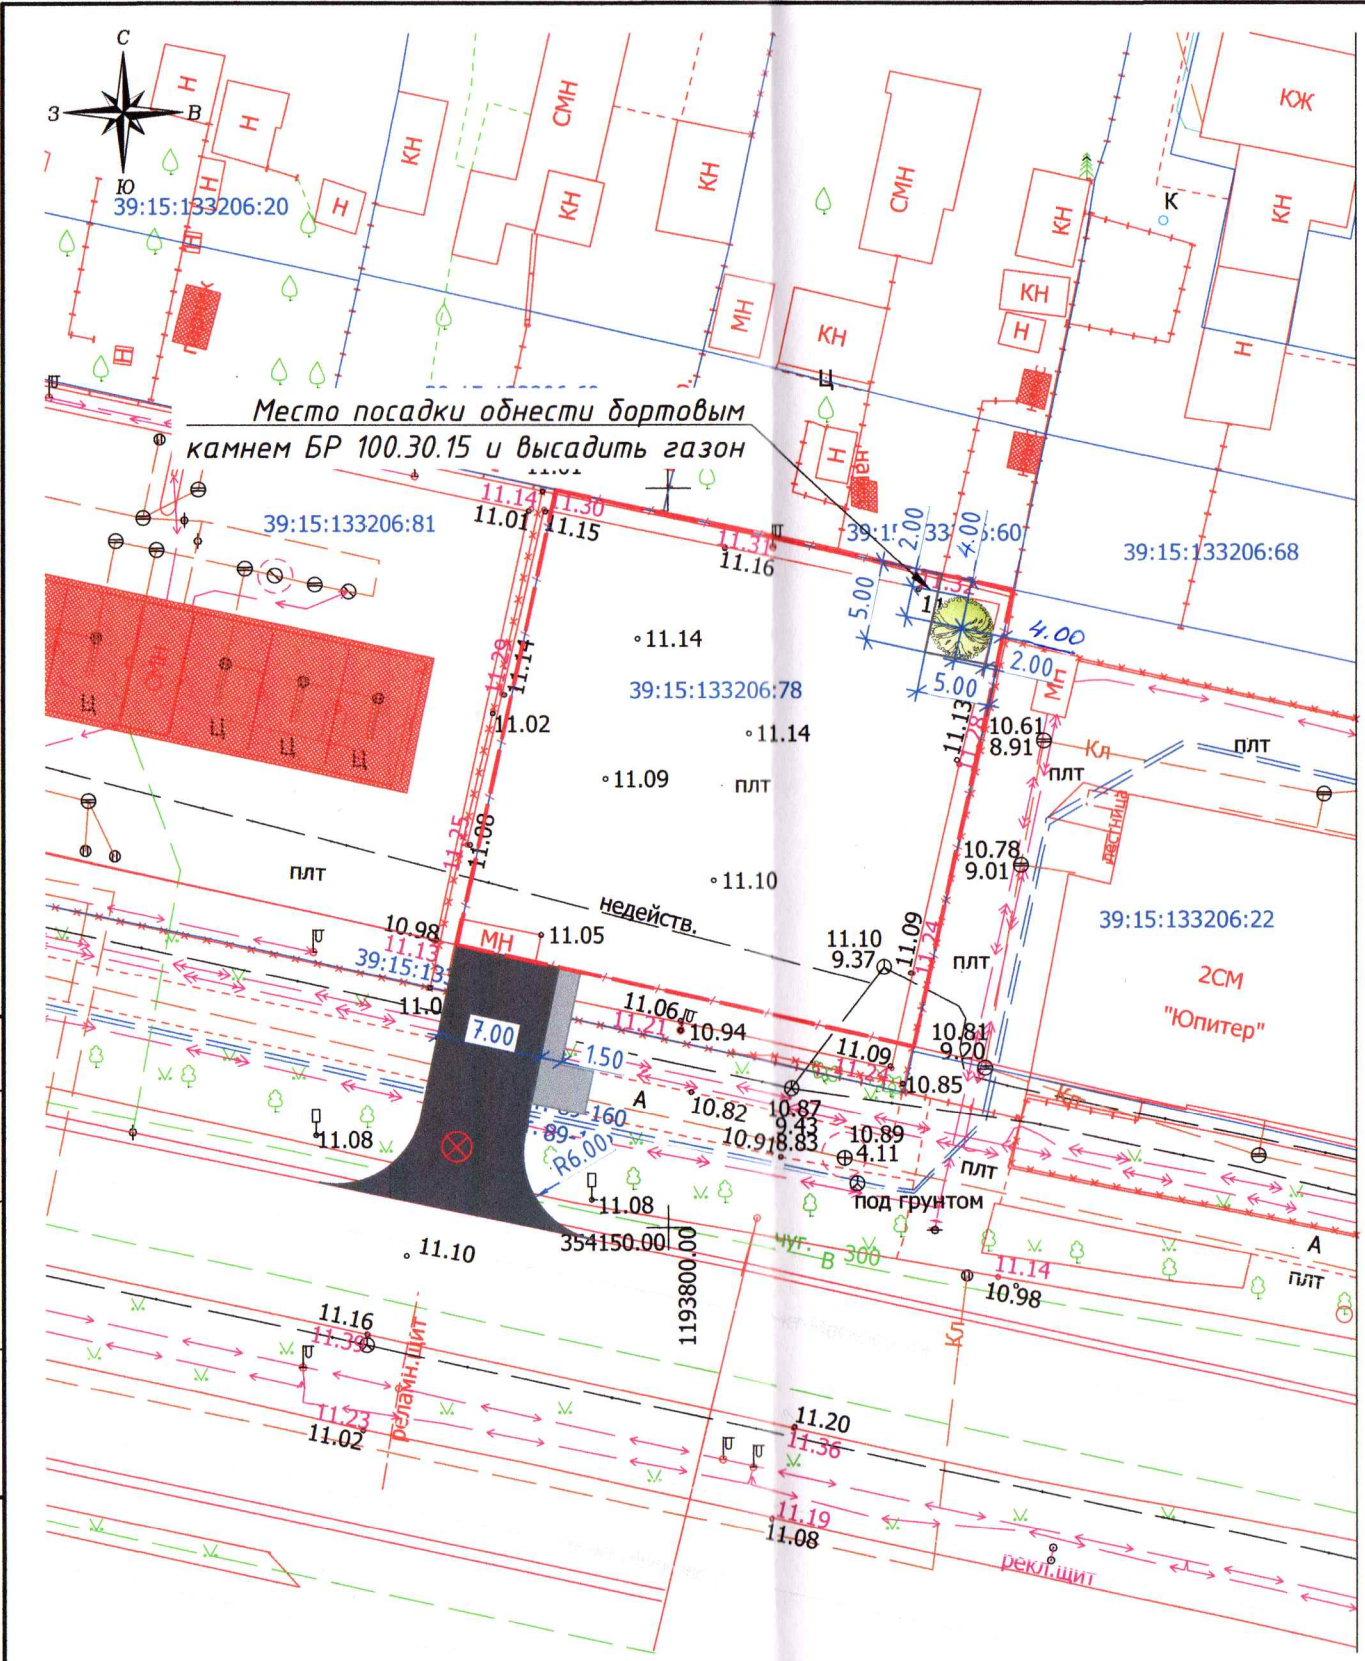

Условные обозначения:

- Граница участка
- Проезд с твердым покрытием(проект)
- Пешеходная часть с твердым покрытием(проект)
- Вырубаемое дерево
- Высаживаемое дерево

Примечание:

1. Настоящий чертеж разработан на основании:
  - градостроительного плана земельного участка;
  - сводного плана сетей инженерно-технического обеспечения;
  - инженерно-геодезических и инженерно-геологических изысканий;
2. Деревья, в соответствии с СП 42.13330.2018, высаживаются на расстоянии:
  - от края тротуара и садовой дорожки - 0,7;
  - от края проезжей части - 2,0;
  - от газопровода и канализации - 1,5;
  - от тепловой сети - 2,0;
  - от водопровода - 2,0;
  - от силового кабеля и кабеля связи - 2,0.

Проверил:  
 инженер-проектировщик  
 озеленения  
 06.08.21  
 Г.В. Журавлев

Ведомость элементов озеленения

Поз	Наименование породы или вида насаждения	Возраст, лет	Кол.	Примечание
Компенсационная высадка				
A	Липа крупнолистная	12	1	Саженец, H-3,5м, диаметр ствола - 4,0см, ком 7,0x4,0x0,6м

АПГ-03/21-КО					
«Строительство примыкания (проезда) к автомобильной дороге общего пользования пр-т Московский для обеспечения проезда на территорию земельного участка для размещения автомобильной стоянки по адресу г. Калининград пр-т Московский, земельный участок 39:15:133206:78»					
Изм.	Кол. уч.	Лист	№ док.	Подп.	Дата
Исполн.		Герасимова			07.21
ГИП		Дубинин			07.21
Н. контр.					
Компенсационное озеленение				Стадия	Лист
План вырубki и посадки зеленых насаждений М 1:500				Р	1
				Листов	1
				ООО "Апертура Групп"	