



ООО «Региональный Геодезический Центр»

ИНН/КПП 3906273531/390601001

юр. адрес: 236022, г. Калининград, ул. Гостиная, 5,
офис 38, факт. адрес: ул. Беломорская 2, офис 7

телефон: 8 (906) 238 40 33, эл. адрес: RGC-39@mail.ru

Российская Федерация

ООО «Региональный Геодезический Центр»

Заказчик: МКУ «Калининградская служба заказчика»

Проект компенсационного озеленения

по адресу: г. Калининград, пр-кт Мира (от пр-кта Советский до ул. Химическая),
пр-кт Мира (КН 39:15:121560:19, КН 39:15:111106:18),
пр-кт Мира, 86-88а, 128-130, К. Маркса, 95

(по акту №а- ОЗН-1087)

Утверждаю:

Заместитель главы администрации,
комитета городского
хозяйства и строительства
администрации городского округа
«Город Калининград»

 М. В. Федосеев

« 09 » 06 2025 г.

Главный инженер ООО «РГЦ»



А.А.Вдовин

Калининград 2025 г.

И-ПКО-41

от 09.06.25

Взам. инв. №

Подп. и дата

Инв. № подл.

1. СОСТАВ ПРОЕКТА

№ п.п	Наименование	Примечание
1	Состав проекта	2
1.1	Пояснительная записка	3 – 6
2	Графическая часть	
2.1	Ситуационный план, дендрологический план	7-18
2.2	Посадочный план, совмещенный с планом подземных коммуникаций, М 1:500	19-35
3	Приложения	
3.1	Акт о необходимости вырубки (сноса), пересадки и обрезки зеленых насаждений от 24.07.2023 № а-ОЗН-1087	36-92

Взам. инв. №

Подп. и дата

Инв. № подл.

Изм.	Кол. уч.	Лист	№ док.	Подп.	Дата
Разраб.	Кузьмина				
Руков.	Вдовин				

Проект компенсационного озеленения

г. Калининград, пр-кт Мира (от пр-кта Советский до ул. Химическая), пр-кт Мира (КН 39:15:121560:19, КН 39:15:111106:18), пр-кт Мира, 86-88а, 128-130, К. Маркса, 95

Стадия	Лист	Листов
П	2	92

ООО «РГЦ»

ПОЯСНИТЕЛЬНАЯ ЗАПИСКА

В соответствии с актом обследования зеленых насаждений от 24.07.2023 № а-ОЗН-1087 на земельном участке по адресу: г. Калининград, пр-кт Мира (от пр-кта Советский до ул. Химическая), пр-кт Мира (КН 39:15:121560:19, КН 39:15:111106:18), пр-кт Мира, 86-88а, 128-130, К. Маркса, 95, планируется выруб-ка 40 деревьев. Большая часть деревьев имеет усыхание кроны и ее отсутствие более 80-90% - соответственно расчетная площадь вырубаемых зеленых насажде-ний **менее 100 кв.м.**)

Запланированная к вырубке порода деревьев соответствует: 1 и 2 группе ценности (особо ценная, ценная) – 4 дерева (экологическая ценность 11 баллов); 16 деревьев (экологическая ценность 10 баллов); 17 деревьев (экологическая цен-ность 9 баллов); 3 дерева (экологическая ценность 8 баллов); (Таблица № 1):

Таблица № 1

№ п.п.	Наименование вида	Кол-во, шт.	Группа ценности	Экологическая ценность вида	
				Баллов за шт.	Итого бал-лов
1	Вяз шершавый плакучий	8	2	10	80
2	Липа мелколистная	16	1	9	144
3	Клен белый*	1	2	9	9
4	Клен остролистный «Глобозум»	2	1	10	20
5	Клен остролистный	4	1	11	44
6	Граб обыкновенный	1	2	10	10
7	Ясень обыкновенный	5	2	10	50
8	Боярышник однопестичный	2	2	8	16
9	Ель обыкновенная	1	2	8	8
ИТОГО:		40			381

* - Расчет произведен по Клену ложноплатановому

В соответствии с Законом Калининградской области от 21.12.2006 г. № 100 «Об охране зеленых насаждений» данным проектом взамен вырубаемых зеленых насаждений предусматривается компенсационное озеленение по адресу: г. Калининград, пр-кт Мира (от пр-кта Советский до ул. Химическая), пр-кт Мира (КН 39:15:121560:19, КН 39:15:111106:18, КН 39:15:111003:45), пр-кт Мира 5, 11, 4, 8, 21А, 49-51, 61, 71, 81, 89, 86-88а, 128-130, 132Б 105, 164, 197, 209, К. Маркса, 95, посадкой 40 (сорока) саженцев деревьев.

Согласно постановлению Правительства Калининградской области от 05.10.2022 г. № 520 «О внесении изменений в Постановление Правительства Калининградской области от 19 марта 2007 года № 118 «Об определении

Взам. инв. №	Подп. и дата	 Проект компенсационного озеленения						Стадия	Лист	Листов	
Инв. № подл.		Изм.	Кол. уч.	Лист	№ док.	Подп.	Дата	г. Калининград, пр-кт Мира (от пр-кта Советский до ул. Химическая), пр-кт Мира (КН 39:15:121560:19, КН 39:15:111106:18), пр-кт Мира, 86-88а, 128-130, К. Маркса, 95	П	8	ООО «РГЦ»
		Разраб.		Кузьмич А.							
		Провер.		Вдовин А.А.							
		Н.контр.									
		Нач.отд.									
		ГИП									

нормативов и порядка исчисления компенсационной стоимости зеленых насаждений на территории Калининградской области» и согласно постановлению Правительства Калининградской области от 05.10.2022 г. № 521 «Об определении экологической ценности видов (пород) зеленых насаждений и правил замены видов (пород) зеленых насаждений при проведении компенсационного озеленения на территории Калининградской области» высаживаемая порода деревьев соответствует: 1 и 2 группе ценности (особо ценная, ценная) – 4 дерева (экологическая ценность 11 баллов); 17 деревьев (экологическая ценность 10 баллов); 16 деревьев (экологическая ценность 9 баллов); 3 дерева (экологическая ценность 8 баллов). (Таблица № 2):

Таблица № 2

№ п.п.	Наименование вида	Кол-во, шт.	Группа ценности	Экологическая ценность вида	
				Баллов за шт.	Итого баллов
1	Вяз шершавый плакучий	8	2	10	80
2	Липа мелколистная	15	1	9	135
3	Клен белый*	1	2	9	9
4	Клен остролистный «Глобозум»	4	1	10	40
5	Клен остролистный	4	1	11	44
6	Граб обыкновенный	1	2	10	10
7	Ясень обыкновенный	4	2	10	40
8	Боярышник однопестичный	2	2	8	16
9	Ель обыкновенная	1	2	8	8
ИТОГО:		40			382

* - Расчет произведен по Клену ложноплатановому

Компенсационное озеленение выполнить в соответствии с требованиями СП 42.13330.2016 «Планировка и застройка городских и сельских поселений», Правил благоустройства территории городского округа «Город Калининград», утвержденных решением городского Совета депутатов Калининграда от 30.06.2021 № 182, Правил создания, охраны и содержания зеленых насаждений в городах Российской Федерации, утвержденных приказом Государственного Комитета Российской Федерации по строительству и жилищно-коммунальному комплексу от 15.12.1999 г. № 153, в срок до 01.06.2026.

Место посадки зеленых насаждений представлено в посадочном плане.

Посадочный материал должен быть только из питомника и соответствовать требованиям п. 5.9 Порядка выдачи разрешительной документации на вырубку (снос), обрезку и/или пересадку зеленых насаждений на территории городского округа «Город Калининград», утвержденного решением городского Совета депу-

Взам. инв. №	Подп. и дата	Инв. № подл.							Лист
Изм.	Кол. уч.	Лист	№ док.	Подп.	Дата	Проект компенсационного озеленения			4

татов Калининграда от 04.03.2020 № 42: саженцы деревьев для выполнения компенсационного озеленения должны соответствовать требованиям ГОСТ Р 59370-2021. (Таблица № 3):

Таблица № 3

№ п.п.	Наименование вида	Ед. изм.	Кол-во	Возраст, лет	Высота (м) не менее	Обхват ствола на высоте 1,0 м, не менее (см)
1	Вяз шершавый плакущий	шт.	8	-	3,0	10,0
2	Липа мелколистная	шт.	15	-	3,0	10,0
3	Клен белый	шт.	1	-	3,0	10,0
4	Клен остролистный «Глобозум»	шт.	4	-	3,0	10,0
5	Клен остролистный	шт.	4	-	3,0	10,0
6	Граб обыкновенный	шт.	1	-	3,0	10,0
7	Ясень обыкновенный	шт.	4	-	3,0	10,0
8	Боярышник однопестичный	шт.	2	-	3,0	10,0
9	Ель обыкновенная *	шт.	1	-	1,5	-
ИТОГО:		40 деревьев				

Саженцы деревьев для посадки должны быть с закрытой корневой системой в контейнере (объем контейнера - не менее 70 литров), иметь ровный прямой ствол, здоровую, нормально развитую корневую систему с хорошо выраженной скелетной частью, симметричную крону, очищенную от сухих и поврежденных ветвей. На саженцах не должно быть механических повреждений и признаков повреждения болезнями и вредителями.

При посадке деревьев в посадочную яму предусмотреть внесение растительной земли не менее 70 % объема посадочной ямы.

После посадки сформировать вокруг стволов саженцев приствольные лунки диаметром равным диаметру земляного кома саженца для выполнения полива, установить защитные манжеты для предохранения саженцев от механических повреждений при окосе, организовать механическое закрепление («заякоривание») высаженных деревьев комплектом из 3-х кольев и подвязывание их к кольям с креплением 3 растяжками из тканевой ленты шириной не менее 3 см для мягкой манжеты-прокладки использовать мешковину. Диаметр окоренных импрегниро-

Взам. инв. №						
	Подп. и дата					
Инв. № подл.						
Изм.	Кол. уч.	Лист	№ док.	Подп.	Дата	Проект компенсационного озеленения
						Лист
						5


ванных кольев – не менее 5 см, высота – не менее 1,5 м над уровнем земли после установки (общая высота – не менее 2,0 м).

Посадку и дальнейший уход за высаженными зелеными насаждениями необходимо организовать в соответствии с Правилами создания, охраны и содержания зеленых насаждений в городах Российской Федерации (МДС 13-5.2000).

Исполнительную специализированную топографическую съемку мест посадки зеленых насаждений, высаженных на территориях общего пользования, предоставить в формате шейп-файлов (файлы формата SHP) в комитет городского развития и цифровизации для внесения на дежурный план города и геоинформационный портал сайта администрации городского округа «Город Калининград».

Зеленые насаждения, высаженные на территориях общего пользования в срок не ранее чем через один год после посадки, передать установленным порядком для дальнейшего содержания учреждению, наделенному полномочиями по содержанию зеленых насаждений на общегородских территориях городского округа «Город Калининград».

Инв. № подл.	Подп. и дата	Взам. инв. №							Лист	
Изм.	Кол. уч.	Лист	№ док.	Подп.	Дата	Проект компенсационного озеленения				6

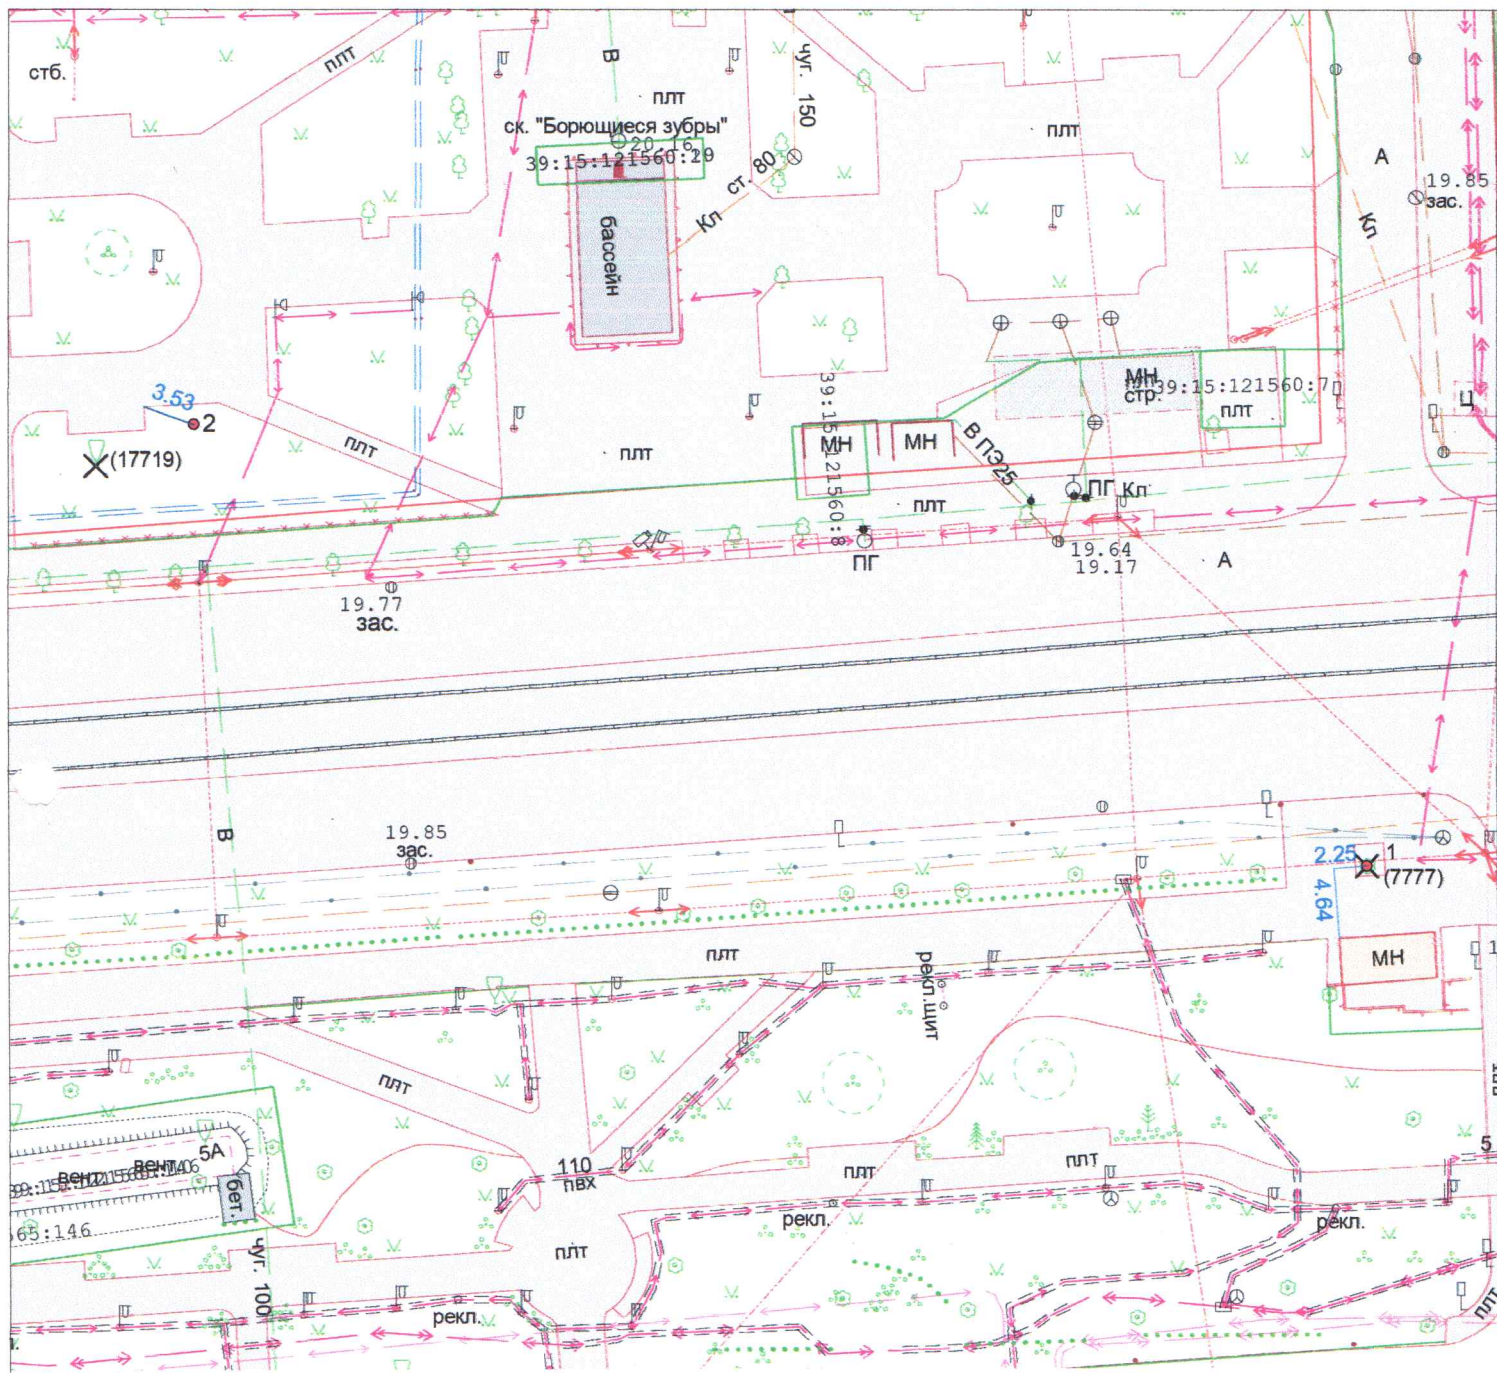


Ведомость компенсационных насаждений

№	Наименование	Характеристики
1	Липа мелколистная	высота 3м, обхват ствола 10см на высоте 1,0м, количество скелетных ветвей не менее 6.
2	Вяз шершавый плакущий	высота 3м, обхват ствола 10см на высоте 1,0м, количество скелетных ветвей не менее 6.

УСЛОВНЫЕ ОБОЗНАЧЕНИЯ	
(1) X	- вырубаемое дерево (номер согласно акта)
1 ●	- место расположения посадки саженца
4.42	- промер (расстояние от твердого контура) до насаждения

				2024	№1087	Система координат МСК-39 Система высот Балтийская			
				Посадочный план (разбивочный), совмещенный с планом подземных коммуникаций					
				Калининградская область г. Калининград			Масштаб 1:500	Лист 1	Листов 17
Гл.Инж.	Вдовин		17.06.2024	пр-кт Мира			ООО "РГЦ" СРО-И-032-22122011		
Геодезист	Кузьмич		17.06.2024	КН 39:15:121560:19					
Должность	Фамилия	Подпись	Дата						

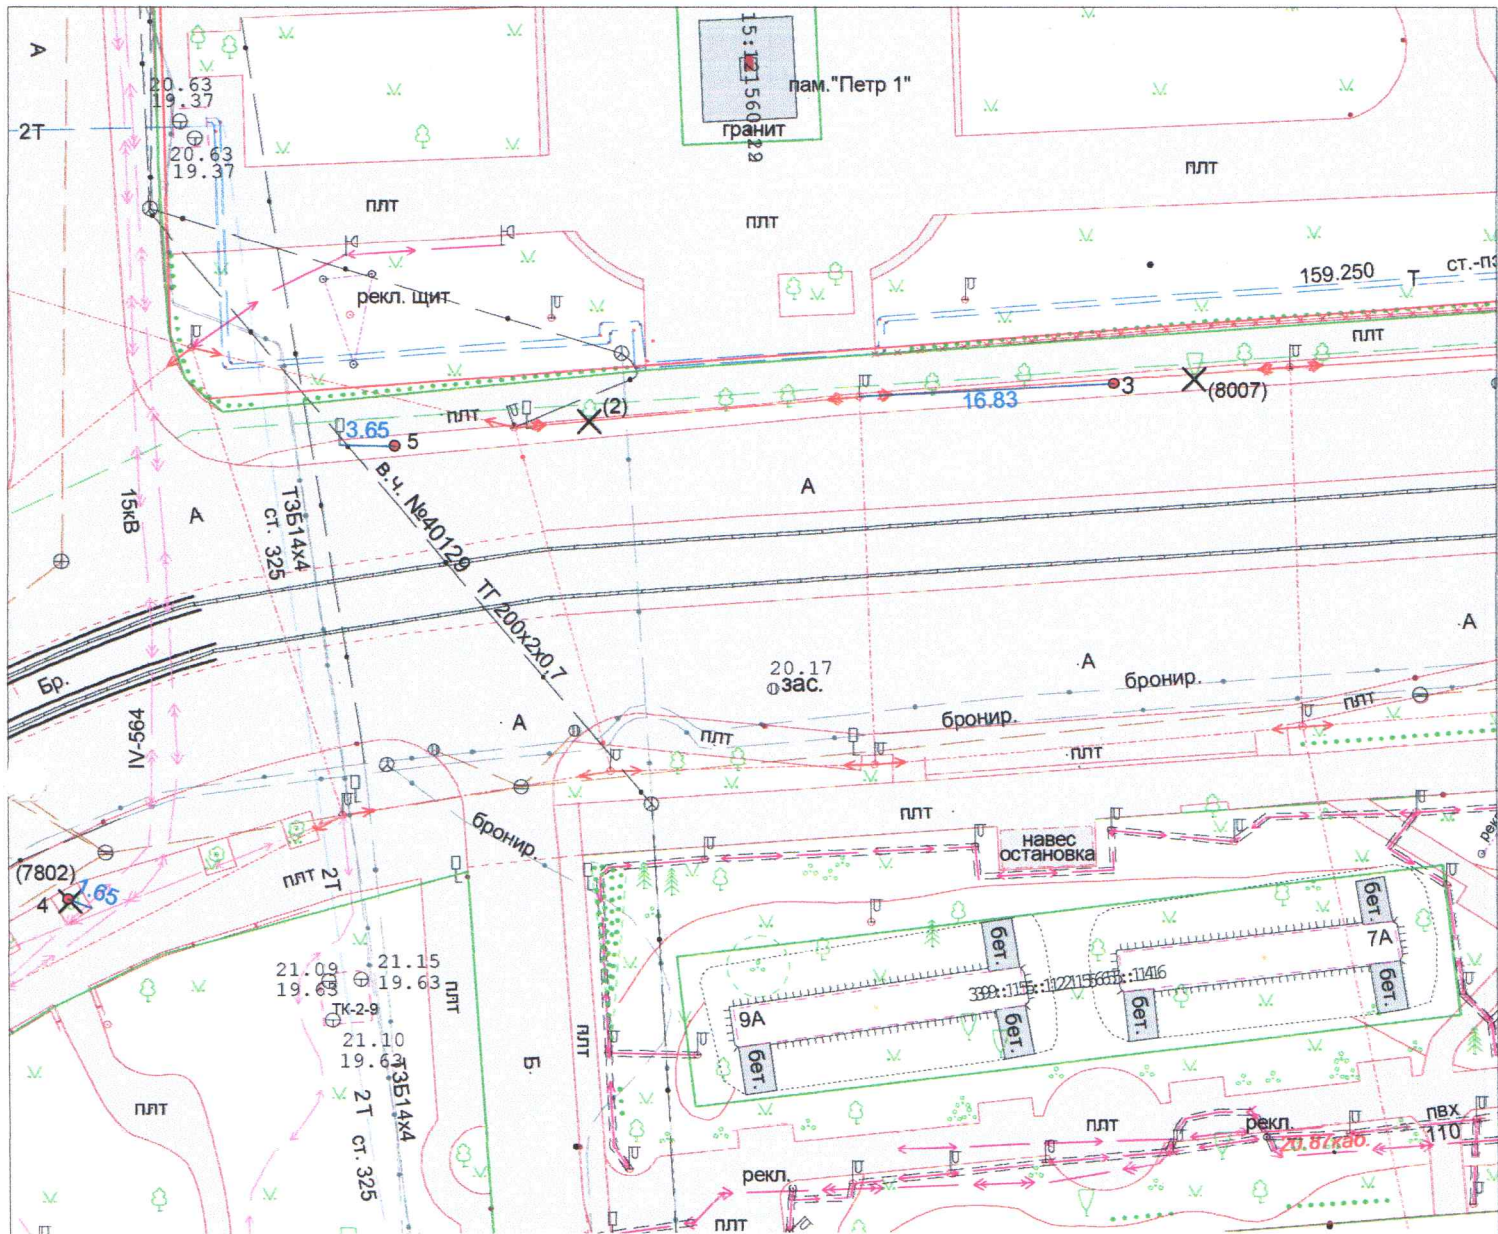


Ведомость компенсационных насаждений

№	Наименование	Характеристики
3	Липа мелколистная	высота 3м, обхват ствола 10см на высоте 1,0м, количество скелетных ветвей не менее 6.
4	Липа мелколистная	высота 3м, обхват ствола 10см на высоте 1,0м, количество скелетных ветвей не менее 6.
5	Липа мелколистная	высота 3м, обхват ствола 10см на высоте 1,0м, количество скелетных ветвей не менее 6.

УСЛОВНЫЕ ОБОЗНАЧЕНИЯ

- (1)
 X - вырубаемое дерево (номер согласно акта)
 1. - место расположения посадки саженца
 4.42 - промер (расстояние от твердого контура) до насаждения

		2024	№1087	Система координат МСК-39 Система высот Балтийская		
		Посадочный план (разбивочный), совмещенный с планом подземных коммуникаций				
		Калининградская область г. Калининград		Масштаб 1:500	Лист 2	Листов 17
Гл.Инж.	Вдовин	пр-кт Мира		ООО "РГЦ" СРО-И-032-22122011		
Геодезист	Кузьмич	КН 39:15:121560:19				
Должность	Фамилия	Подпись Дата				

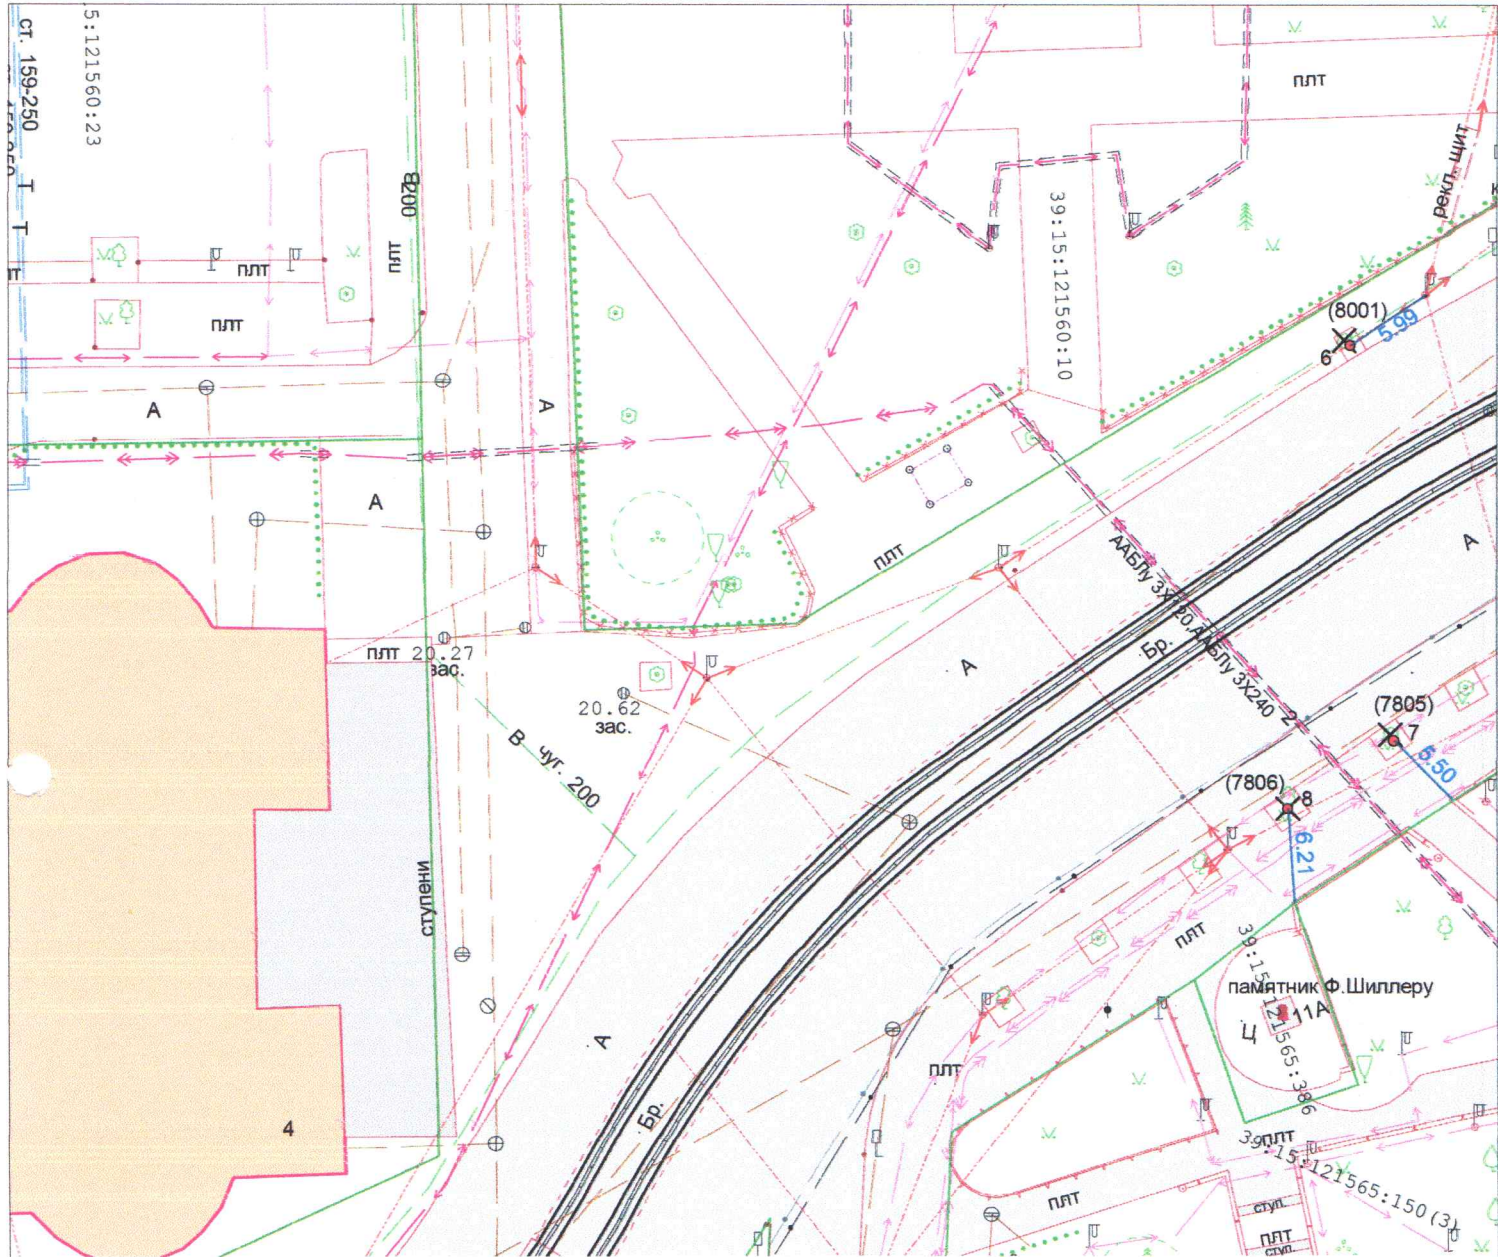


Ведомость компенсационных насаждений

№	Наименование	Характеристики
6	Липа мелколистная	высота 3м, обхват ствола 10см на высоте 1,0м, количество скелетных ветвей не менее 6.
7	Липа мелколистная	высота 3м, обхват ствола 10см на высоте 1,0м, количество скелетных ветвей не менее 6.
8	Липа мелколистная	высота 3м, обхват ствола 10см на высоте 1,0м, количество скелетных ветвей не менее 6.

УСЛОВНЫЕ ОБОЗНАЧЕНИЯ

- (1)
 X - вырубаемое дерево (номер согласно акта)
 1. - место расположения посадки саженца
 4.42 - промер (расстояние от твердого контура) до насаждения

		2024	№1087	Система координат МСК-39 Система высот Балтийская		
		Посадочный план (разбивочный), совмещенный с планом подземных коммуникаций				
		Калининградская область г. Калининград		Масштаб 1:500	Лист 3	Листов 17
Гл.Инж.	Вдовин	17.06.2024	пр-кт Мира 4		ООО "РГЦ" СРО-И-032-22122011	
Геодезист	Кузьмич	17.06.2024	КН 39:15:121560:10			
Должность	Фамилия	Подпись	Дата			

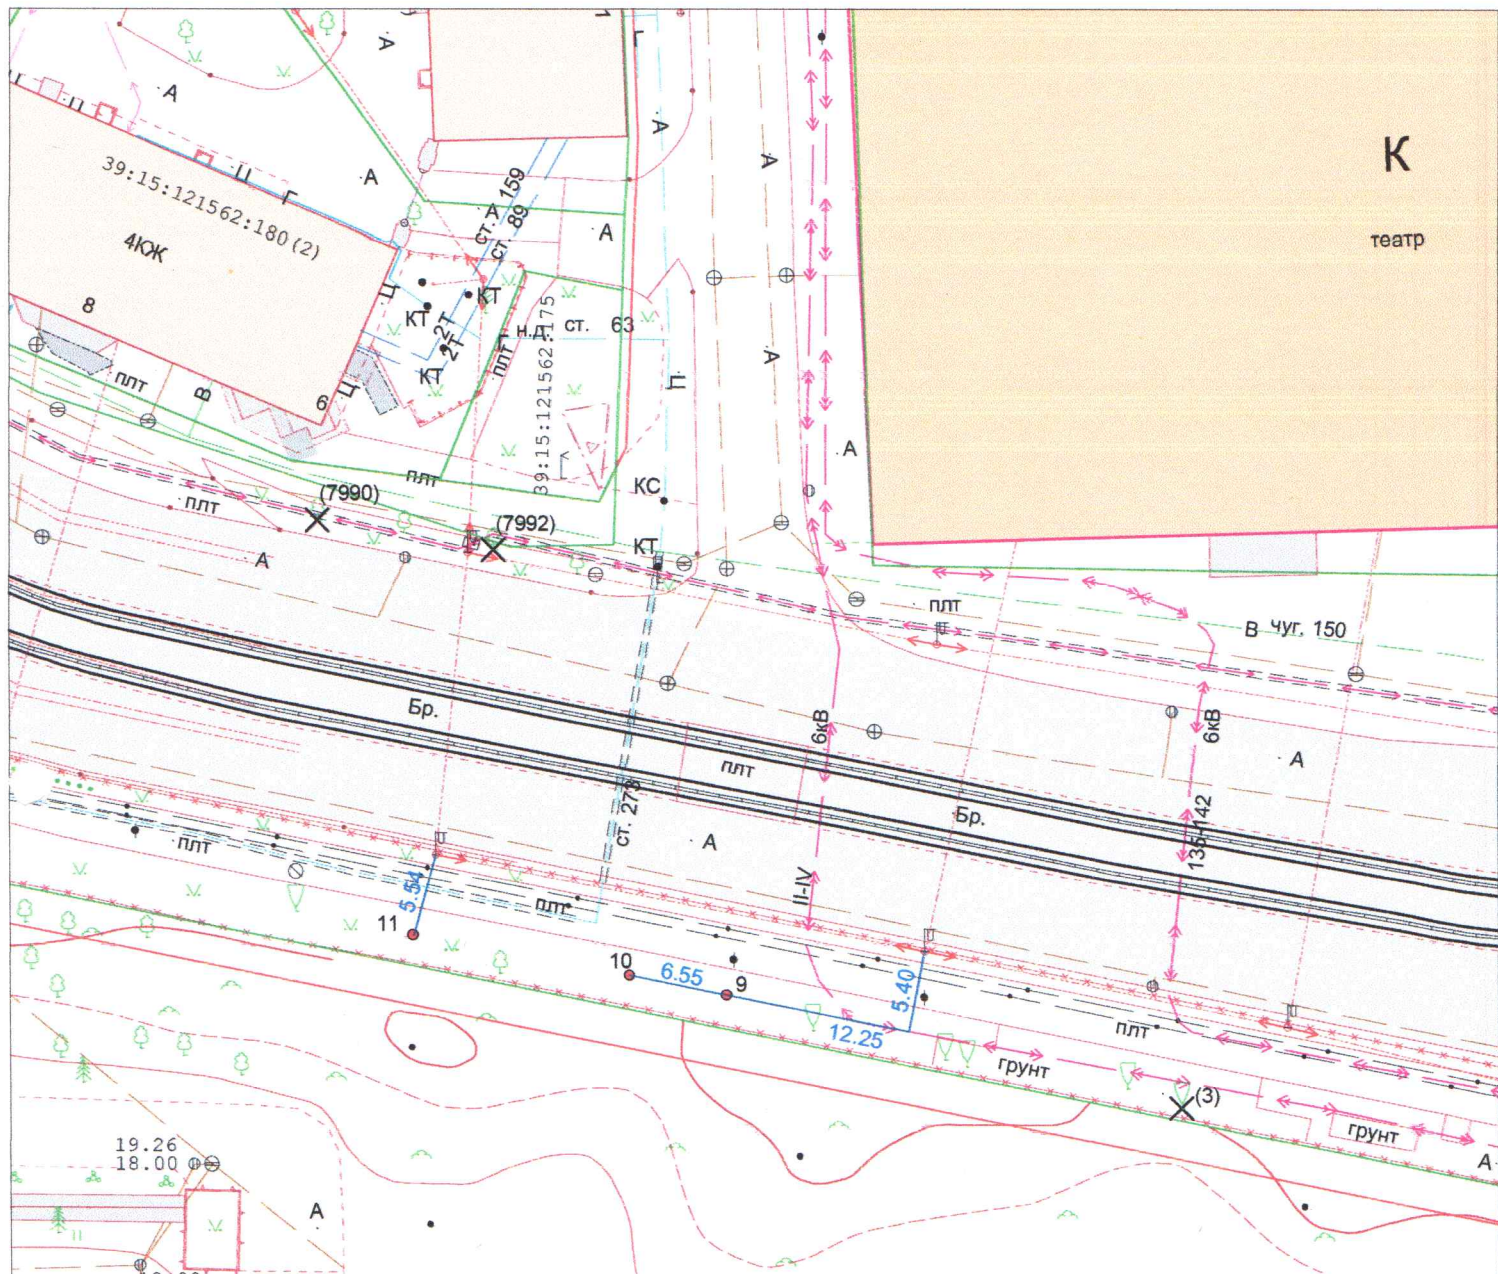


Ведомость компенсационных насаждений

№	Наименование	Характеристики
9	Клен остролистный "Глобозум"	высота 3м, обхват ствола 10см на высоте 1,0м, количество скелетных ветвей не менее 6.
10	Клен остролистный "Глобозум"	высота 3м, обхват ствола 10см на высоте 1,0м, количество скелетных ветвей не менее 6.
11	Клен белый	высота 3м, обхват ствола 10см на высоте 1,0м, количество скелетных ветвей не менее 6.

УСЛОВНЫЕ ОБОЗНАЧЕНИЯ

- (1)
 X - вырубаемое дерево (номер согласно акта)
 1. - место расположения посадки саженца
 4.42 - промер (расстояние от твердого контура) до насаждения

		2024	№1087	Система координат МСК-39 Система высот Балтийская		
		Посадочный план (разбивочный), совмещенный с планом подземных коммуникаций				
		Калининградская область г. Калининград		Масштаб 1:500	Лист 4	Листов 17
Гл.Инж.	Вдовин	пр-кт Мира 8		ООО "РГЦ" СРО-И-032-22122011		
Геодезист	Кузьмич					
Должность	Фамилия	Подпись	Дата			

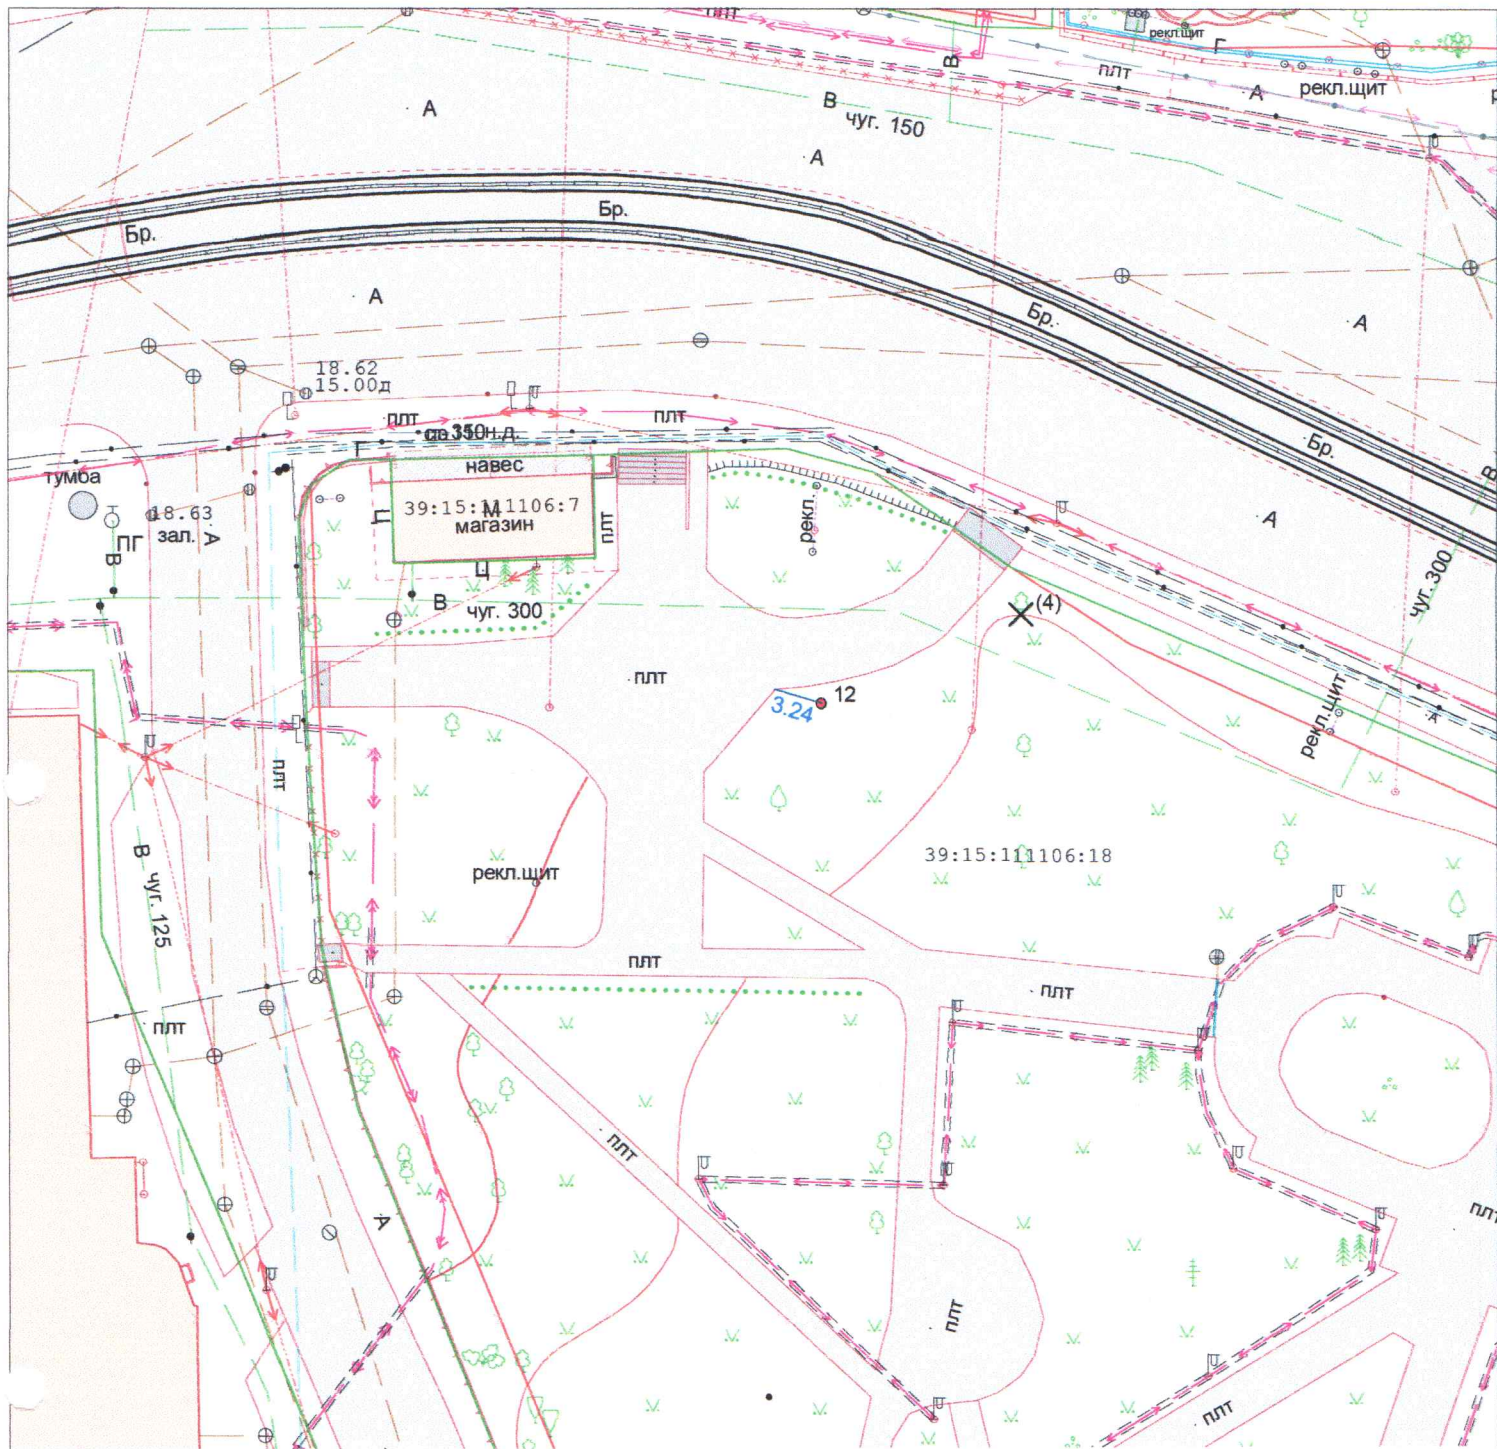


Ведомость компенсационных насаждений

№	Наименование	Характеристики
12	Липа мелколистная	высота 3м, обхват ствола 10см на высоте 1,0м, количество скелетных ветвей не менее 6.

УСЛОВНЫЕ ОБОЗНАЧЕНИЯ

- (1)
 X - вырубаемое дерево (номер согласно акта)
 1 - место расположения посадки саженца
 4.42 - промер (расстояние от твердого контура) до насаждения

		2024	№1087	Система координат МСК-39 Система высот Балтийская		
		Посадочный план (разбивочный), совмещенный с планом подземных коммуникаций				
		Калининградская область г. Калининград		Масштаб 1:500	Лист 5	Листов 17
Гл.Инж.	Вдовин	пр-кт Мира 21А		ООО "РГЦ" СРО-И-032-22122011		
Геодезист	Кузьмич	КН 39:15:111106:18				
Должность	Фамилия	Подпись				
		17.06.2024	17.06.2024			
		Дата				

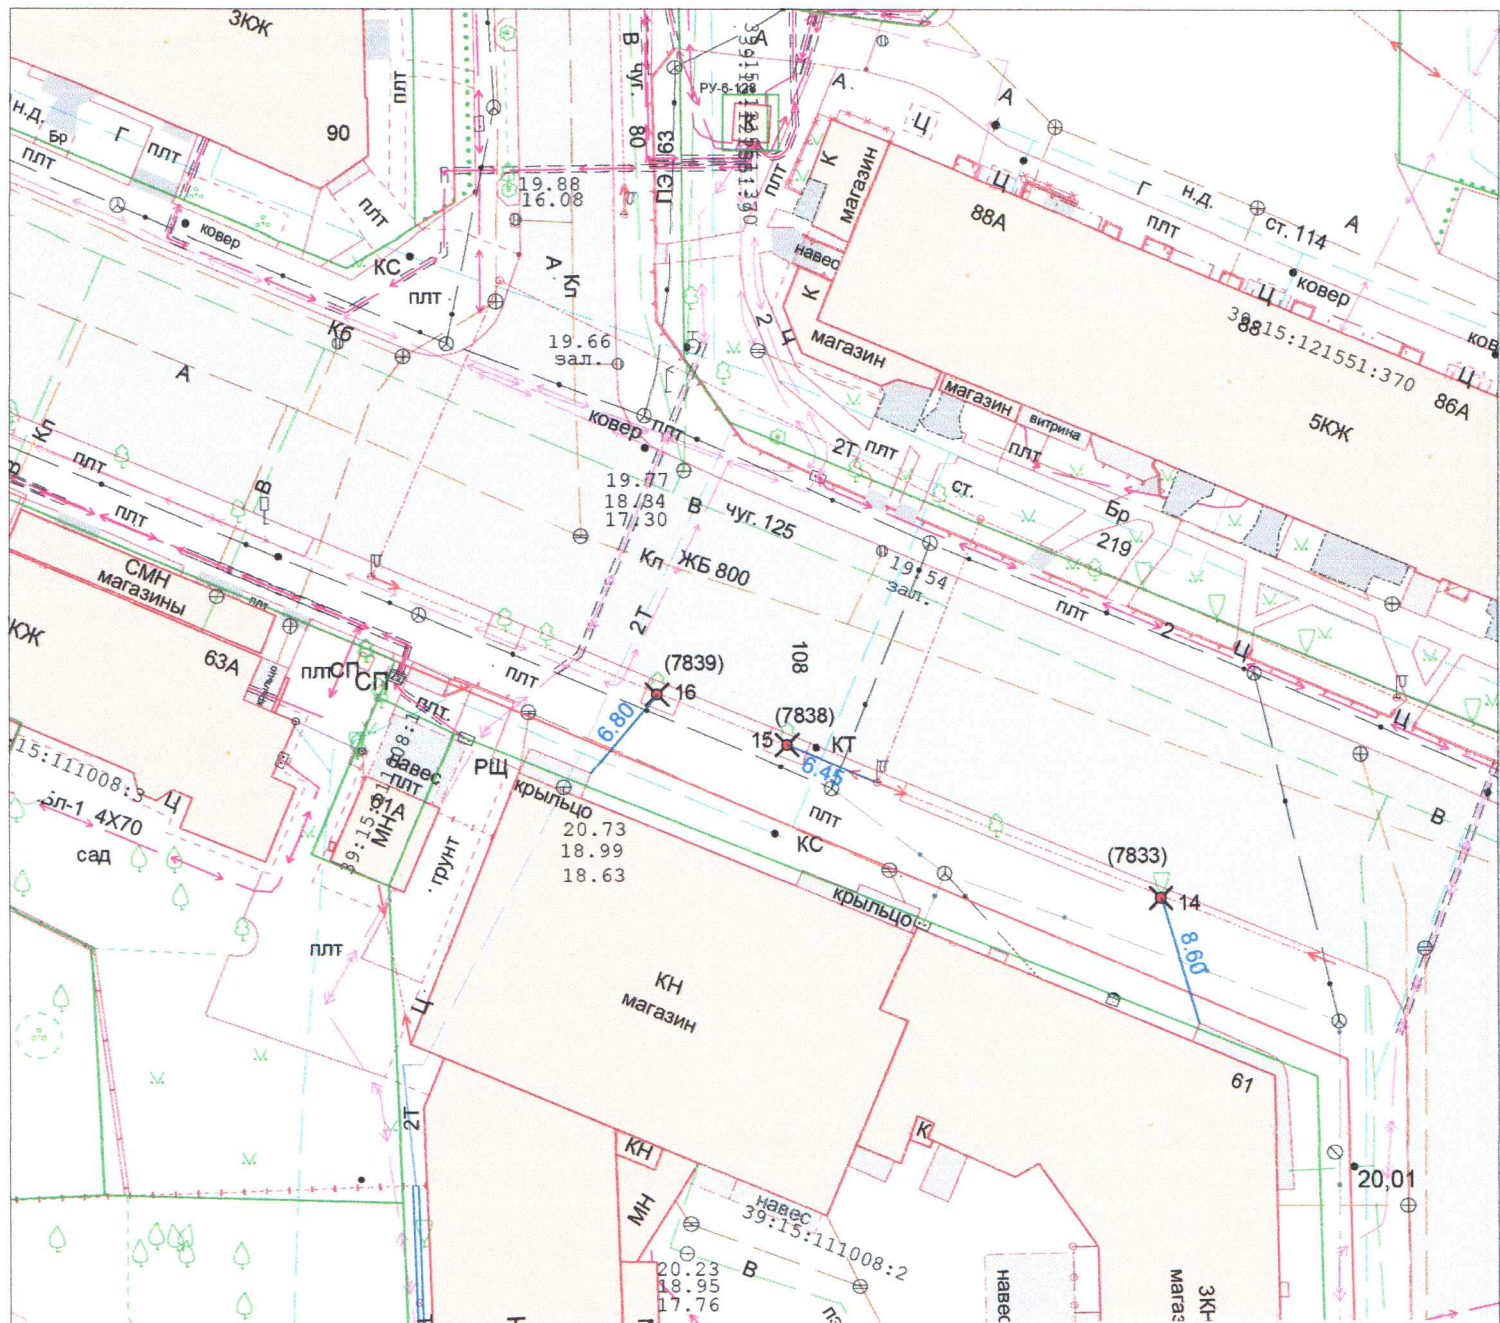


Ведомость компенсационных насаждений

№	Наименование	Характеристики
14	Клен остролистный	высота 3м, обхват ствола 10см на высоте 1,0м, количество скелетных ветвей не менее 6.
15	Липа мелколистная	высота 3м, обхват ствола 10см на высоте 1,0м, количество скелетных ветвей не менее 6.
16	Липа мелколистная	высота 3м, обхват ствола 10см на высоте 1,0м, количество скелетных ветвей не менее 6.

УСЛОВНЫЕ ОБОЗНАЧЕНИЯ	
(1) X	- вырубаемое дерево (номер согласно акта)
1.	- место расположения посадки саженца
4.42	- промер (расстояние от твердого контура) до насаждения

		2024	№1087	Система координат МСК-39 Система высот Балтийская		
		Посадочный план (разбивочный), совмещенный с планом подземных коммуникаций				
		Калининградская область г. Калининград		Масштаб 1:500	Лист 7	Листов 17
Гл.Инж.	Вдовин	17.06.2024		ООО "РГЦ" СРО-И-032-22122011		
Геодезист	Кузьмич	17.06.2024				
Должность	Фамилия	Подпись	Дата			

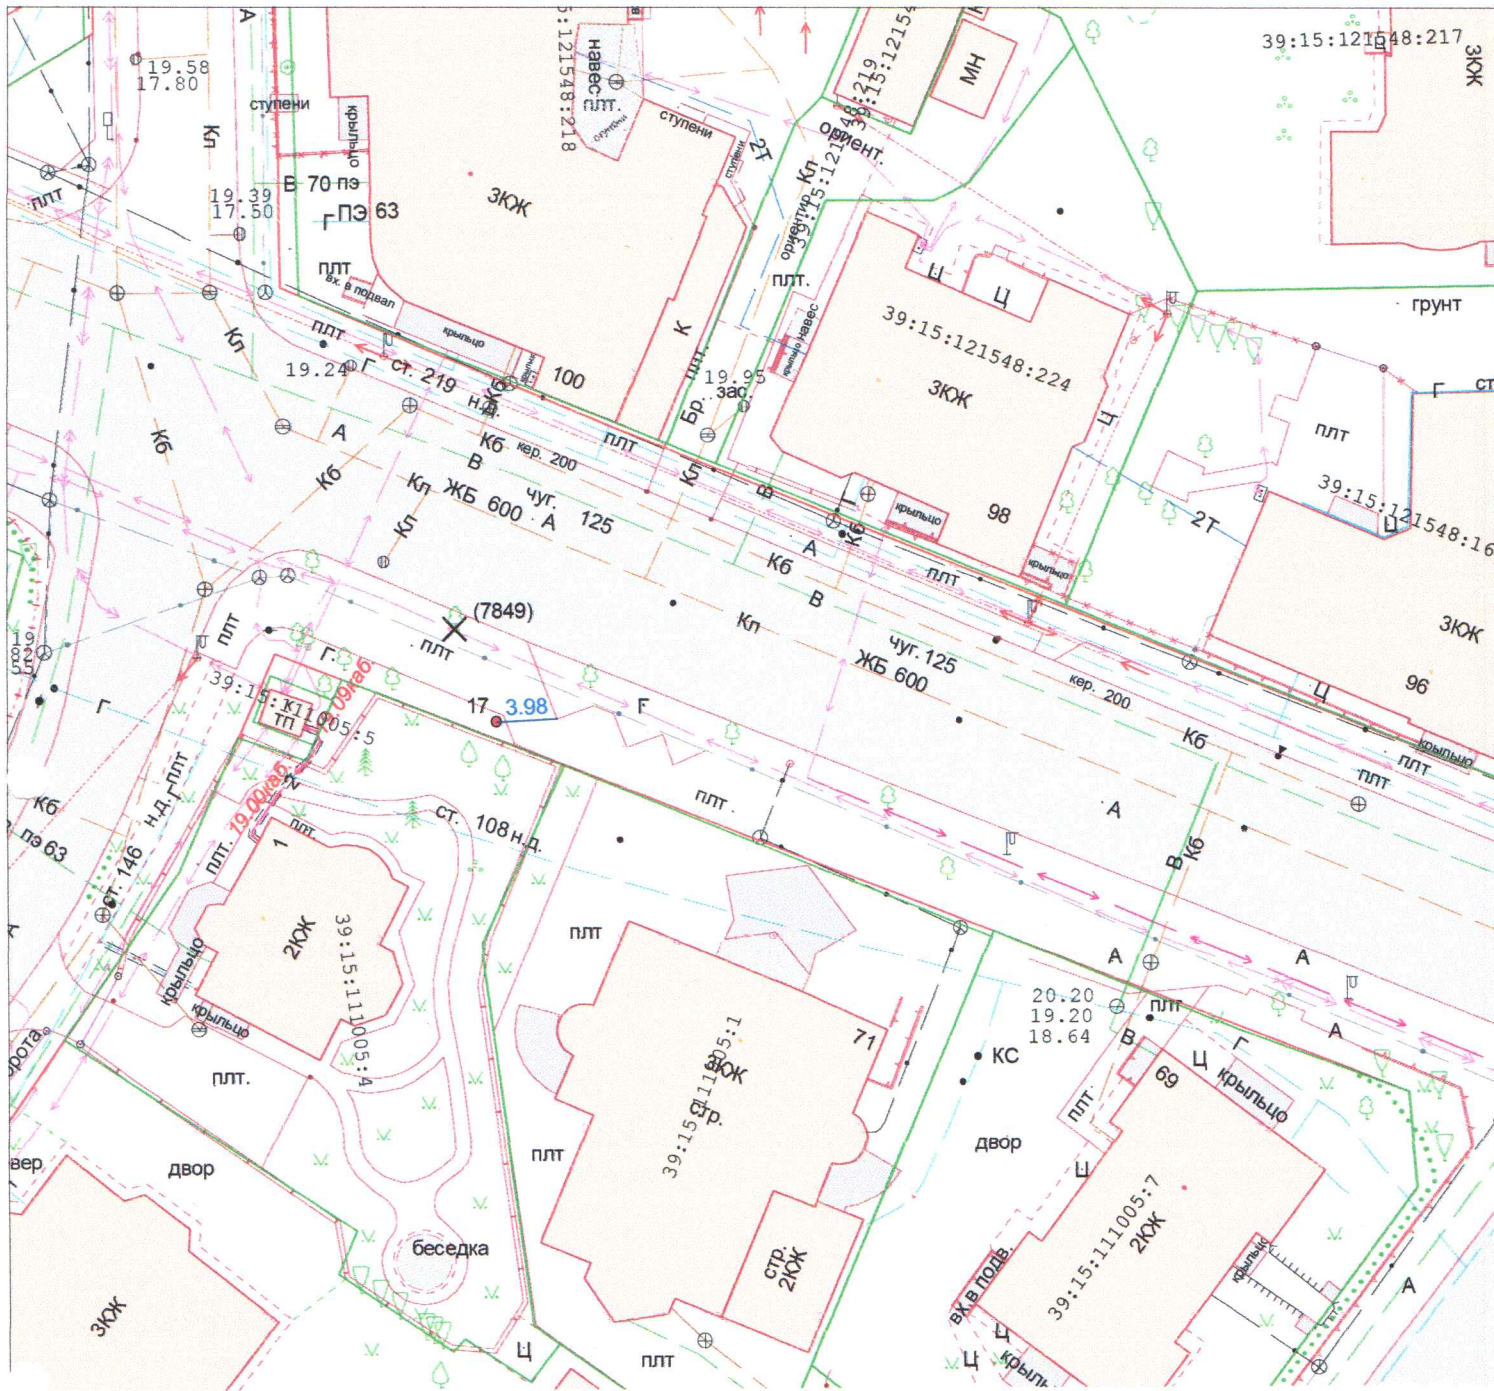


Ведомость компенсационных насаждений

№	Наименование	Характеристики
17	Липа мелколистная	высота 3м, обхват ствола 10см на высоте 1,0м, количество скелетных ветвей не менее 6.

УСЛОВНЫЕ ОБОЗНАЧЕНИЯ	
(1) X	- вырубаемое дерево (номер согласно акта)
1 ●	- место расположения посадки саженца
4.42	- промер (расстояние от твердого контура) до насаждения

			2024	№1087	Система координат МСК-39 Система высот Балтийская		
			Посадочный план (разбивочный), совмещенный с планом подземных коммуникаций				
			Калининградская область г. Калининград		Масштаб 1:500	Лист 8	Листов 17
Гл.Инж.	Вдовин	17.06.2024	пр-кт Мира 71		ООО "РГЦ"		
Геозеист	Кузьмич	17.06.2024			СРО-И-032-22122011		
Должность	Фамилия	Подпись	Дата				

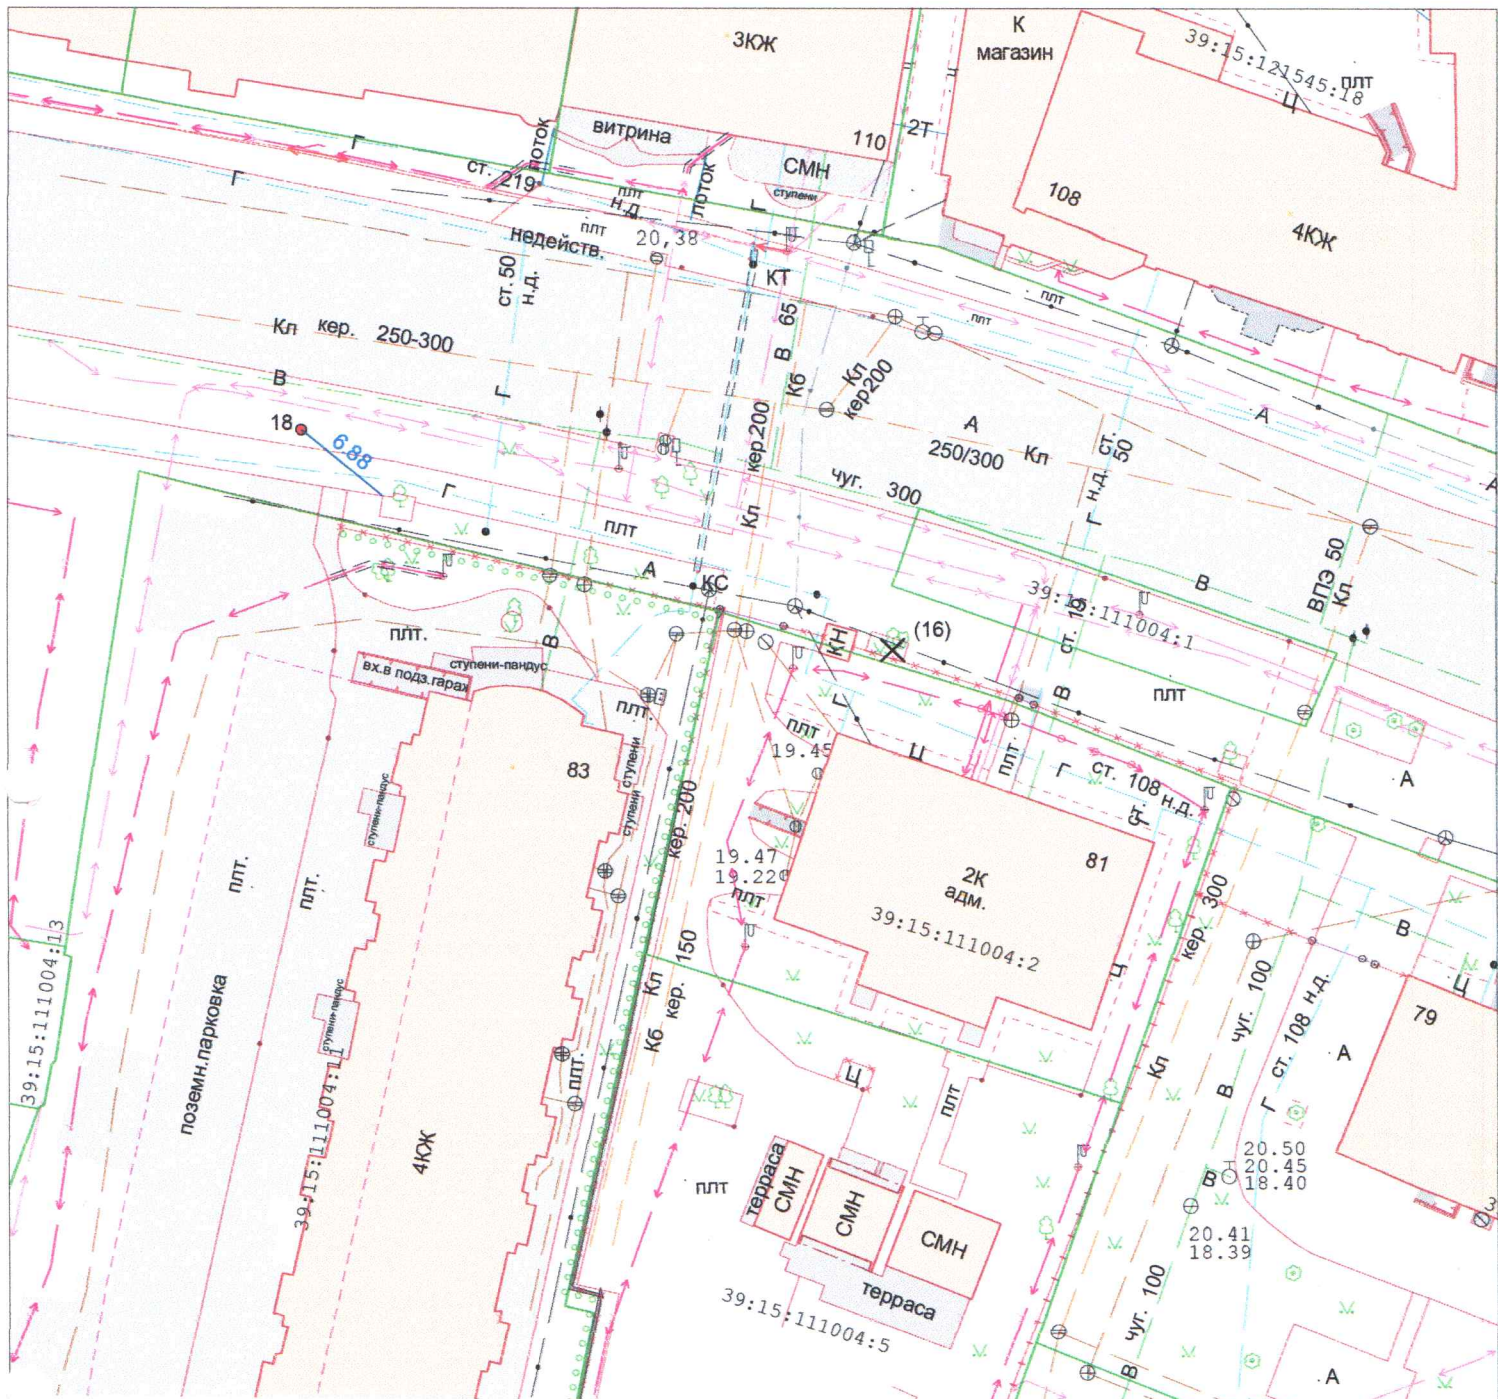

Ведомость компенсационных насаждений

№	Наименование	Характеристики
18	Грб обыкновенный	высота 3м, обхват ствола 10см на высоте 1,0м, количество скелетных ветвей не менее 6.


УСЛОВНЫЕ ОБОЗНАЧЕНИЯ

- (1)
 X - вырубаемое дерево (номер согласно акта)
 1. - место расположения посадки саженца
 4.42 - промер (расстояние от твердого контура) до насаждения

		2024	№1087	Система координат МСК-39 Система высот Балтийская		
		Посадочный план (разбивочный), совмещенный с планом подземных коммуникаций				
		Калининградская область г. Калининград		Масштаб 1:500	Лист 9	Листов 17
Гл.Инж.	Вдовин	пр-кт Мира 81		ООО "РГЦ"		
Геодезист	Кузьмич	17.06.2024		СРО-И-032-22122011		
Должность	Фамилия	Подпись	Дата			


Ведомость компенсационных насаждений

№	Наименование	Характеристики
22	Липа мелколистная	высота 3м, обхват ствола 10см на высоте 1,0м,
		количество скелетных ветвей не менее 6.

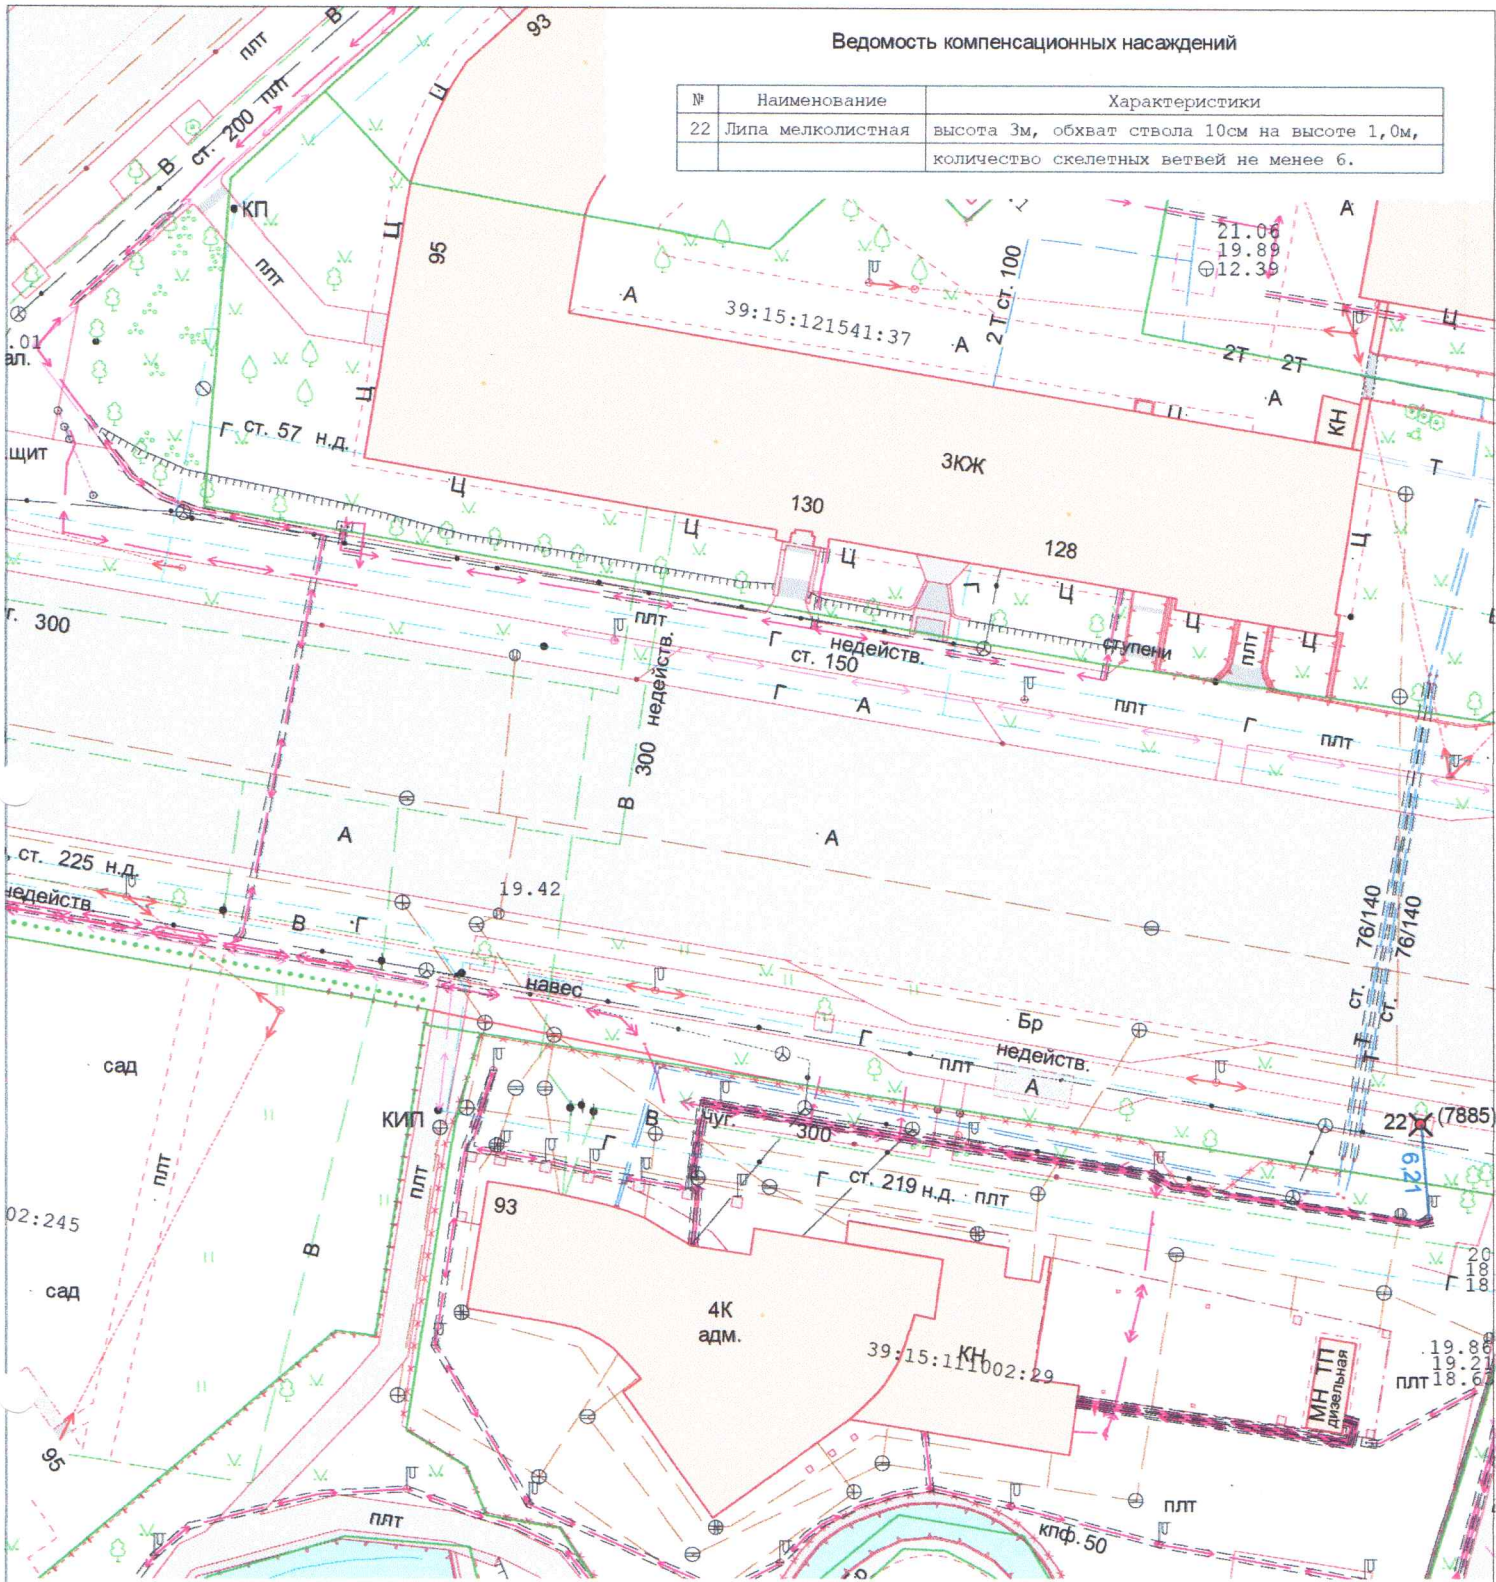

УСЛОВНЫЕ ОБОЗНАЧЕНИЯ	
(1) X	- вырубаемое дерево (номер согласно акта)
1. ●	- место расположения посадки саженца
4.42 /	- промер (расстояние от твердого контура) до насаждения

		2024	№1087	Система координат МСК-39 Система высот Балтийская	
		Посадочный план (разбивочный), совмещенный с планом подземных коммуникаций			
		Калининградская область г. Калининград		Масштаб 1:500	Лист 11
		пр-кт Мира 130			Листов 17
Гл.Инж.	Вдовин	17.06.2024	ООО "РГЦ" СРО-И-032-22122011		
Геодезист	Кузьмич	17.06.2024			
Должность	Фамилия	Подпись			

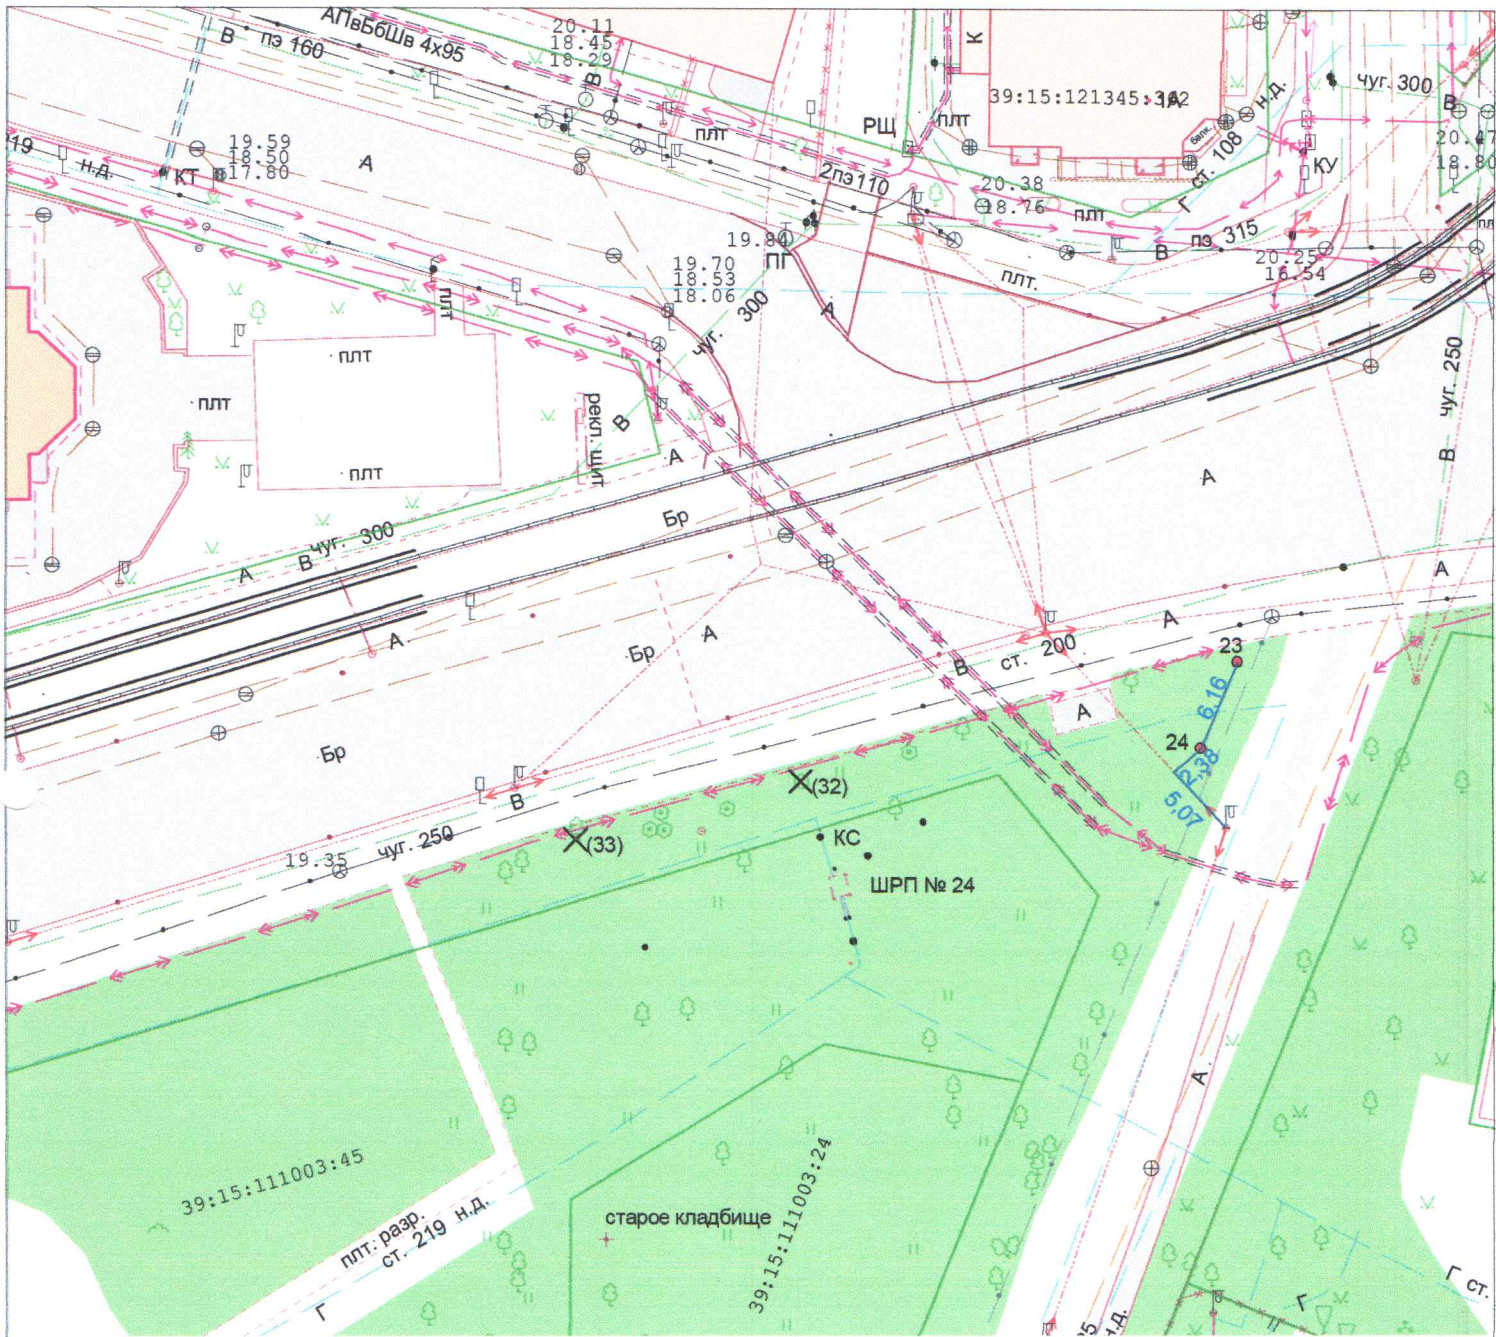

Ведомость компенсационных насаждений

№	Наименование	Характеристики
23	Ясень обыкновенный	высота 3м, обхват ствола 10см на высоте 1,0м, количество скелетных ветвей не менее 6.
24	Вяз шершавый плакучий	высота 3м, обхват ствола 10см на высоте 1,0м, количество скелетных ветвей не менее 6.

(1)

X

-

вырубаемое дерево (номер согласно акта)

1

.

- место расположения посадки саженца


4.42

-

промер (расстояние от твердого контура) до насаждения

УСЛОВНЫЕ ОБОЗНАЧЕНИЯ

ОБЩЕСТВО С ОГРАНИЧЕННОЙ ОТВЕТСТВЕННОСТЬЮ РЕГИОНАЛЬНЫЙ ЦЕНТР КАЛИНИНГРАДСКАЯ ОБЛАСТЬ Г. КАЛИНИНГРАД Гл.Инж. Вдовин 17.06.2024 Геодезист Кузьмич 17.06.2024 Должность Фамилия Подпись Дата				2024	№1087	Система координат МСК-39 Система высот Балтийская		
				Посадочный план (разбивочный), совмещенный с планом подземных коммуникаций				
				Калининградская область г. Калининград		Масштаб 1:500	Лист 12	Листов 17
пр-кт Мира КН 39:15:111003:45		ООО "РГЦ" СРО-И-032-22122011						

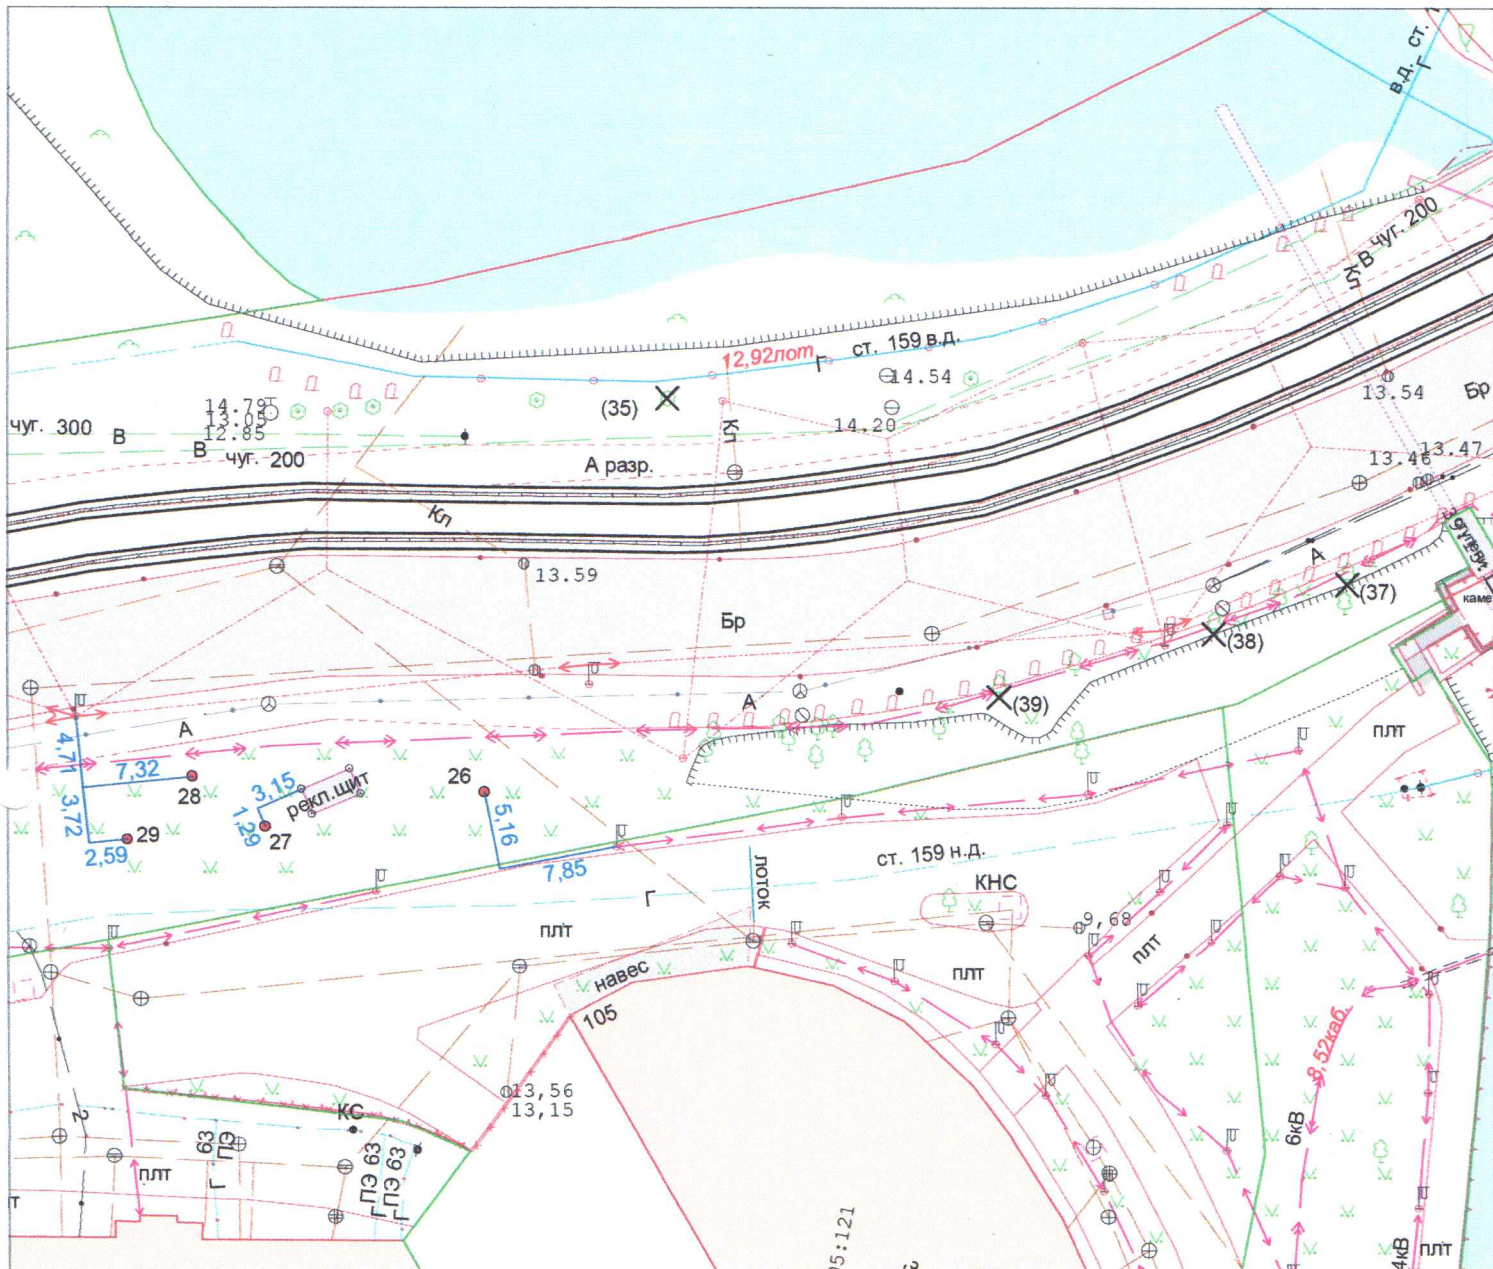


Ведомость компенсационных насаждений

№	Наименование	Характеристики
26	Ясень обыкновенный	высота 3м, обхват ствола 10см на высоте 1,0м, количество скелетных ветвей не менее 6.
27	Ясень обыкновенный	высота 3м, обхват ствола 10см на высоте 1,0м, количество скелетных ветвей не менее 6.
28	Ясень обыкновенный	высота 3м, обхват ствола 10см на высоте 1,0м, количество скелетных ветвей не менее 6.
29	Вяз шершавый плакущий	высота 3м, обхват ствола 10см на высоте 1,0м, количество скелетных ветвей не менее 6.

УСЛОВНЫЕ ОБОЗНАЧЕНИЯ

- (1)
 X - вырубаемое дерево (номер согласно акта)
 1. - место расположения посадки саженца
 4.42 - промер (расстояние от твердого контура) до насаждения

				2024	№1087	Система координат МСК-39 Система высот Балтийская		
				Посадочный план (разбивочный), совмещенный с планом подземных коммуникаций				
		Калининградская область г. Калининград			Масштаб 1:500	Лист 14	Листов 17	
Гл.Инж.	Вдовин	пр-кт Мира 105			ООО "РГЦ" СРО-И-032-22122011			
Геодезист	Кузьмич	17.06.2024						
Должность	Фамилия	Подпись	Дата					

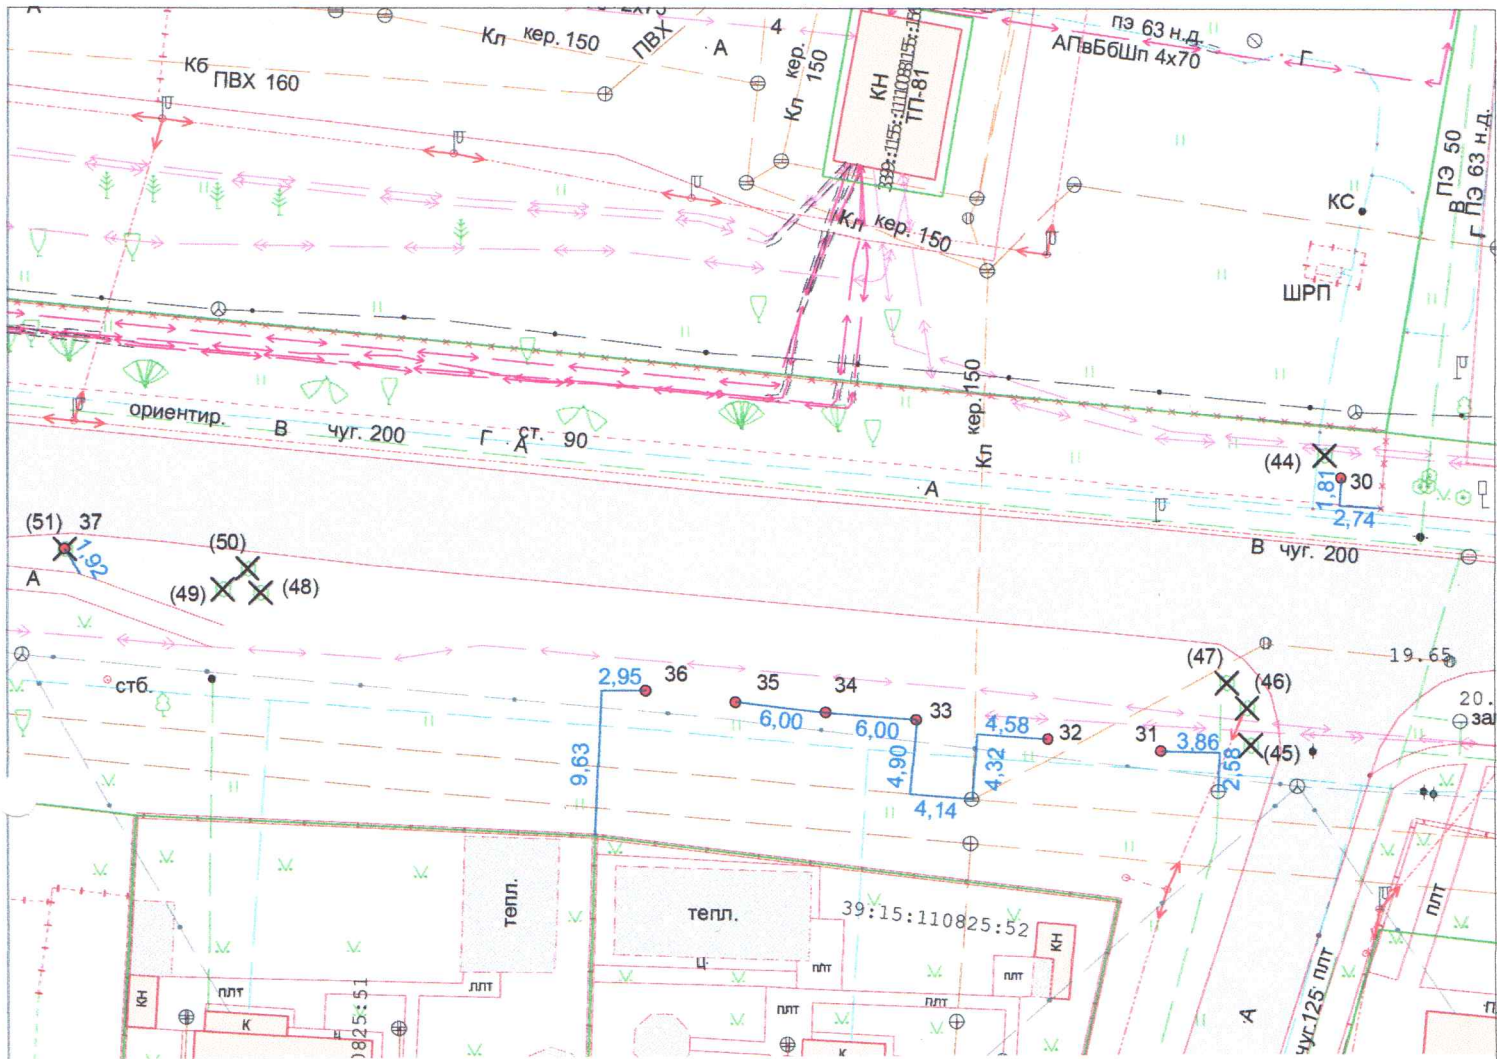

Ведомость компенсационных насаждений

№	Наименование	Характеристики
30	Клен остролистный	высота 3м, обхват ствола 10см на высоте 1,0м, количество скелетных ветвей не менее 6.
31	Вяз шершавый плакущий	высота 3м, обхват ствола 10см на высоте 1,0м, количество скелетных ветвей не менее 6.
32	Вяз шершавый плакущий	высота 3м, обхват ствола 10см на высоте 1,0м, количество скелетных ветвей не менее 6.
33	Вяз шершавый плакущий	высота 3м, обхват ствола 10см на высоте 1,0м, количество скелетных ветвей не менее 6.
34	Вяз шершавый плакущий	высота 3м, обхват ствола 10см на высоте 1,0м, количество скелетных ветвей не менее 6.
35	Вяз шершавый плакущий	высота 3м, обхват ствола 10см на высоте 1,0м, количество скелетных ветвей не менее 6.
36	Боярышник однопе-стичный	высота 3м, обхват ствола 10см на высоте 1,0м, количество скелетных ветвей не менее 6.
37	Липа мелколистная	высота 3м, обхват ствола 10см на высоте 1,0м, количество скелетных ветвей не менее 6.

УСЛОВНЫЕ ОБОЗНАЧЕНИЯ	
(1) X	- вырубаемое дерево (номер согласно акта)
1 ●	- место расположения посадки саженца
4.42	- промер (расстояние от твердого контура) до насаждения

				2024	№1087	Система координат МСК-39 Система высот Балтийская		
				Посадочный план (разбивочный), совмещенный с планом подземных коммуникаций				
				Калининградская область г. Калининград		Масштаб 1:500	Лист 15	Листов 17
Гл.Инж.	Вдовин		17.06.2024	пр-кт Мира		ООО "РГЦ" СРО-И-032-22122011		
Геодезист	Кузьмич		17.06.2024	КН 39:15:110825:52				
Должность	Фамилия	Подпись	Дата					



Ведомость компенсационных насаждений

№	Наименование	Характеристики
38	Ель обыкновенная	высота 1,5м

(1)
X

- вырубаемое дерево (номер согласно акта)

1

- место расположения посадки саженца

4.42

- промер (расстояние от твердого контура) до насаждения

ООО "РГЦ" РЕГИОНАЛЬНЫЙ ГЕОДЕЗИЧЕСКИЙ ЦЕНТР ПОДПИСЬ		2024	№1087	Система координат МСК-39 Система высот Балтийская		
		Посадочный план (разбивочный), совмещенный с планом подземных коммуникаций				
		Калининградская область г. Калининград пр-кт Мира 197		Масштаб 1:500	Лист 16	Листов 17
Гл.Инж.	Вдовин	17.06.2024	ООО "РГЦ" СРО-И-032-22122011			
Геодезист	Кузьмич	17.06.2024				
Должность	Фамилия	Дата				

