



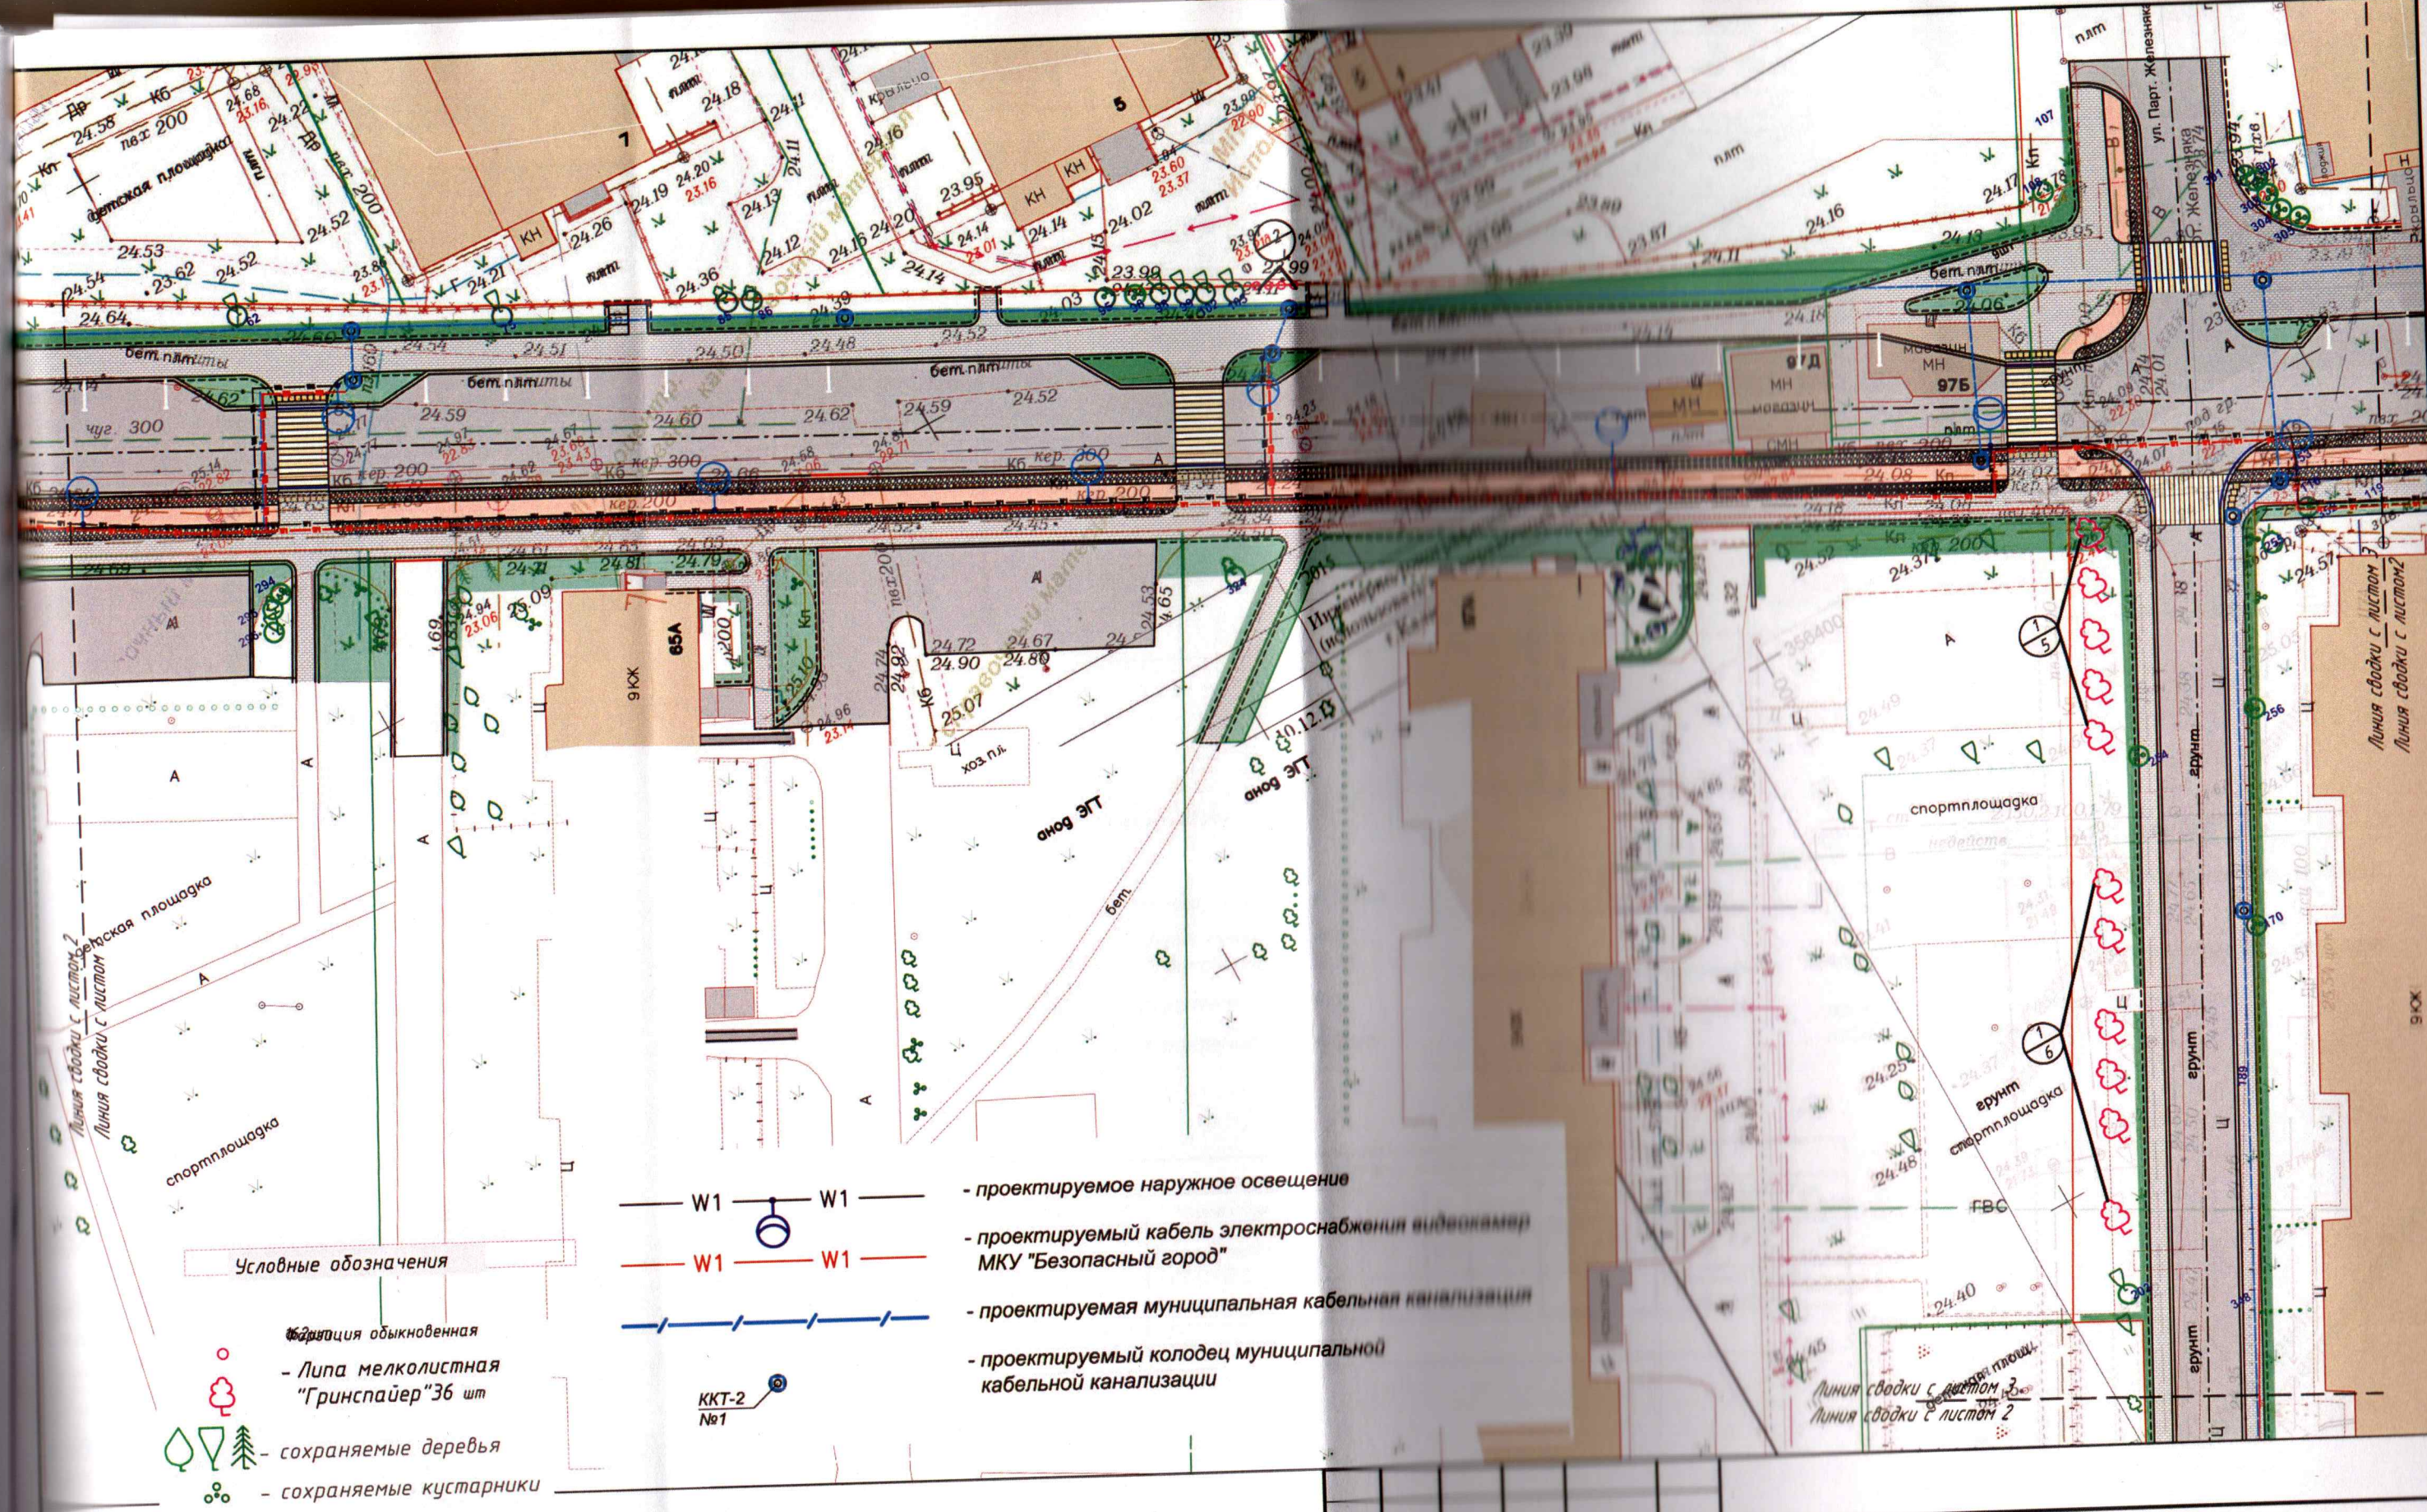

- Условные обозначения
- Форзиция обыкновенная
 - Липа мелколистная "Гринспайер" 36 шт
 - сохраняемые деревья
 - сохраняемые кустарники
 - W1 — проектируемое наружное освещение
 - W1 — проектируемый кабель электроснабжения видеокамер МКУ "Безопасный город"
 - проектируемая муниципальная кабельная канализация
 - проектируемый колодец муниципальной кабельной канализации
 - KKT-2 №1

Ведомость элементов озеленения						
№ п/п	Обозначения	Наименования вида	Группа	Ед. изм.	Кол-во	Высота, (м) не менее
1		Липа мелколистная "Гринспайер"	I	шт.	36	2.5
2		Форзиция обыкновенная	I	шт.	162	0.5м
3		Газон 800 кв.м				Диаметр ствола на высоте 1,0м, не менее 8.0

						Капитальный ремонт ул. Майской от пер. Майского до ул. Еловая аллея в г. Калининграде			
Изм.	Кол.	Лист	Ндв.	Подпись	Дата	Проект компенсационного озеленения по ул. Майской от пер. Майского до ул. Еловая аллея	Стадия	Лист	Листо
Разработал		Ленкина А.В.					П	2	4
Проверил		Шинкевич А.В.					МКУ "ГДСР" городского округа "Город Калининград"		
						План высадки. М1:500			

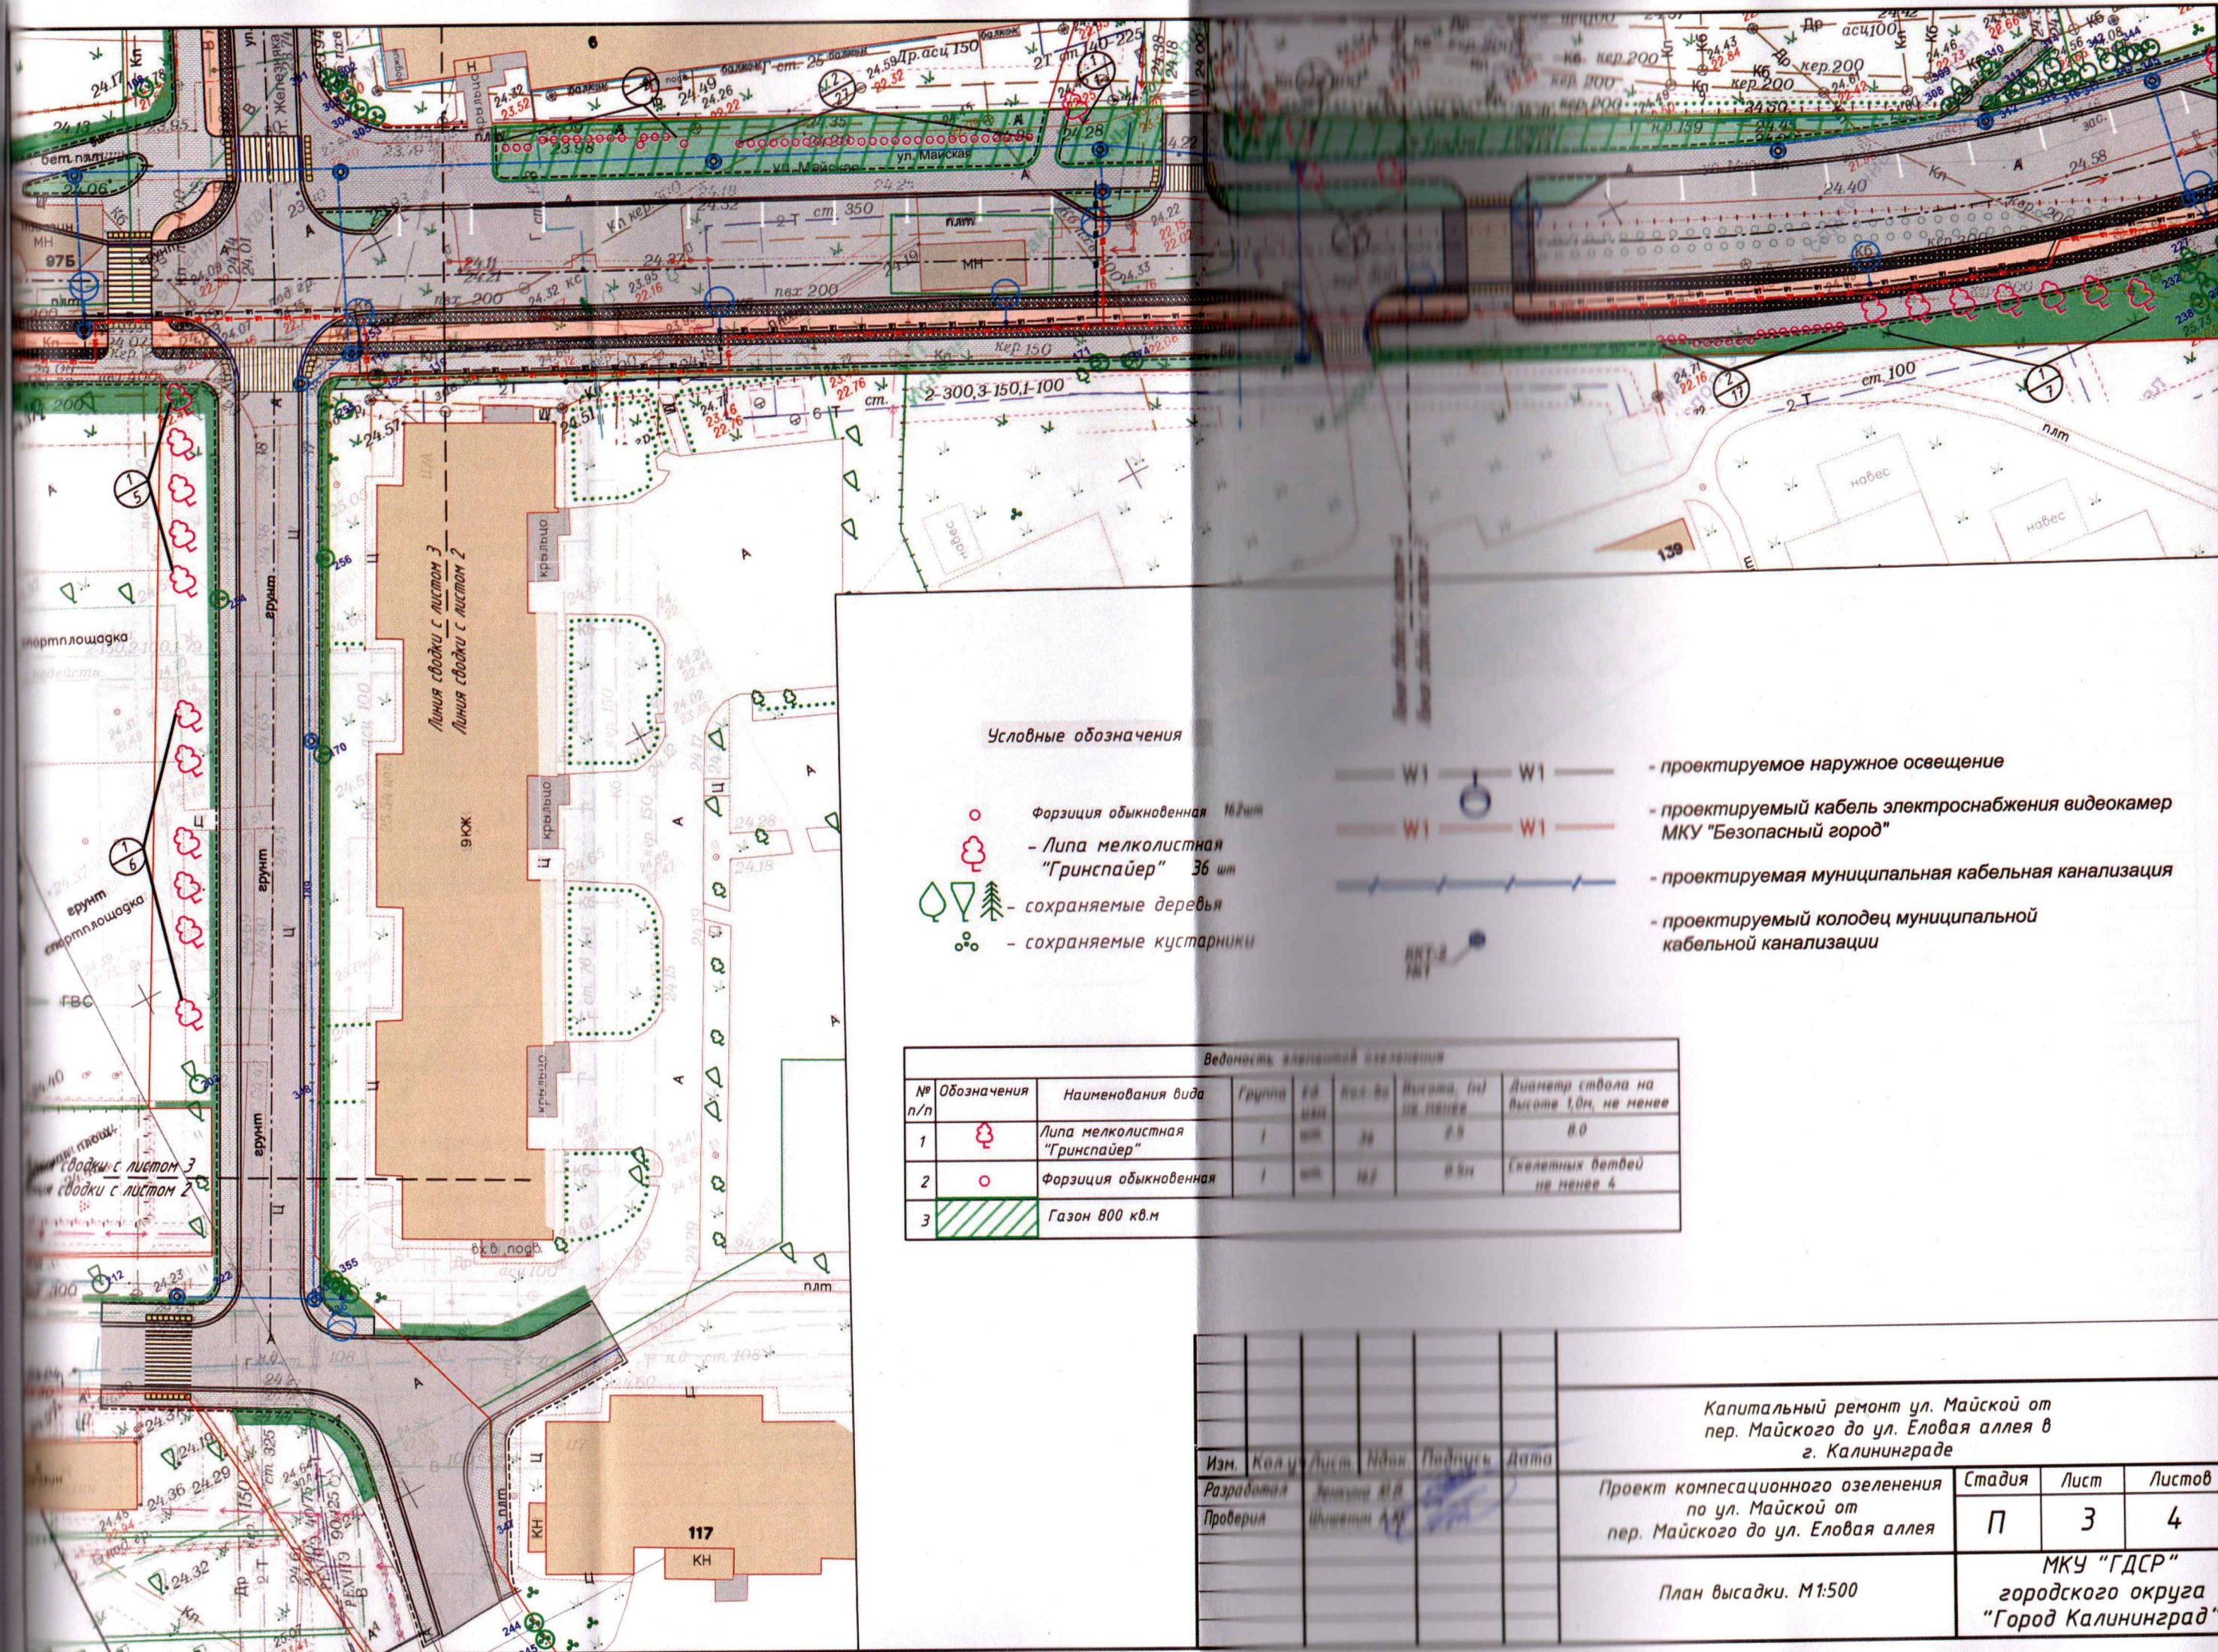

Условные обозначения

- Фортиция обыкновенная 162 шт
- Липа мелколистная "Гринспайер" 36 шт
- △ сохранимые деревья
- △ сохранимые кустарники


- W1 — W1 — проектируемое наружное освещение
- W1 — W1 — проектируемый кабель электроснабжения видеокamer МКУ "Безопасный город"
- — проектируемая муниципальная кабельная канализация
- — проектируемый колодец муниципальной кабельной канализации

Ведомость элементов озеленения

№ п/п	Обозначения	Наименования вида	Группа	Ед. изм.	Кол. во	Высота, (м) из почвы	Диаметр ствола на высоте 1,0м, не менее
1	●	Липа мелколистная "Гринспайер"	1	шт	36	2,5	8,0
2	○	Фортиция обыкновенная	1	шт	162	0,5	Скелетных ветвей не менее 4
3	■	Газон 800 кв.м					

Капитальный ремонт ул. Майской от пер. Майского до ул. Еловая аллея в г. Калининграде


Изм.	Кол. ч.	Лист	Изм.	Подпись	Дата	Проект компенсационного озеленения по ул. Майской от пер. Майского до ул. Еловая аллея	Стадия	Лист	Листов
Разработал			Ленин А.В.				П	3	4
Проверил			Шенкин А.В.						
План высадки. М1:500							МКУ "ГДСР" городского округа "Город Калининград"		

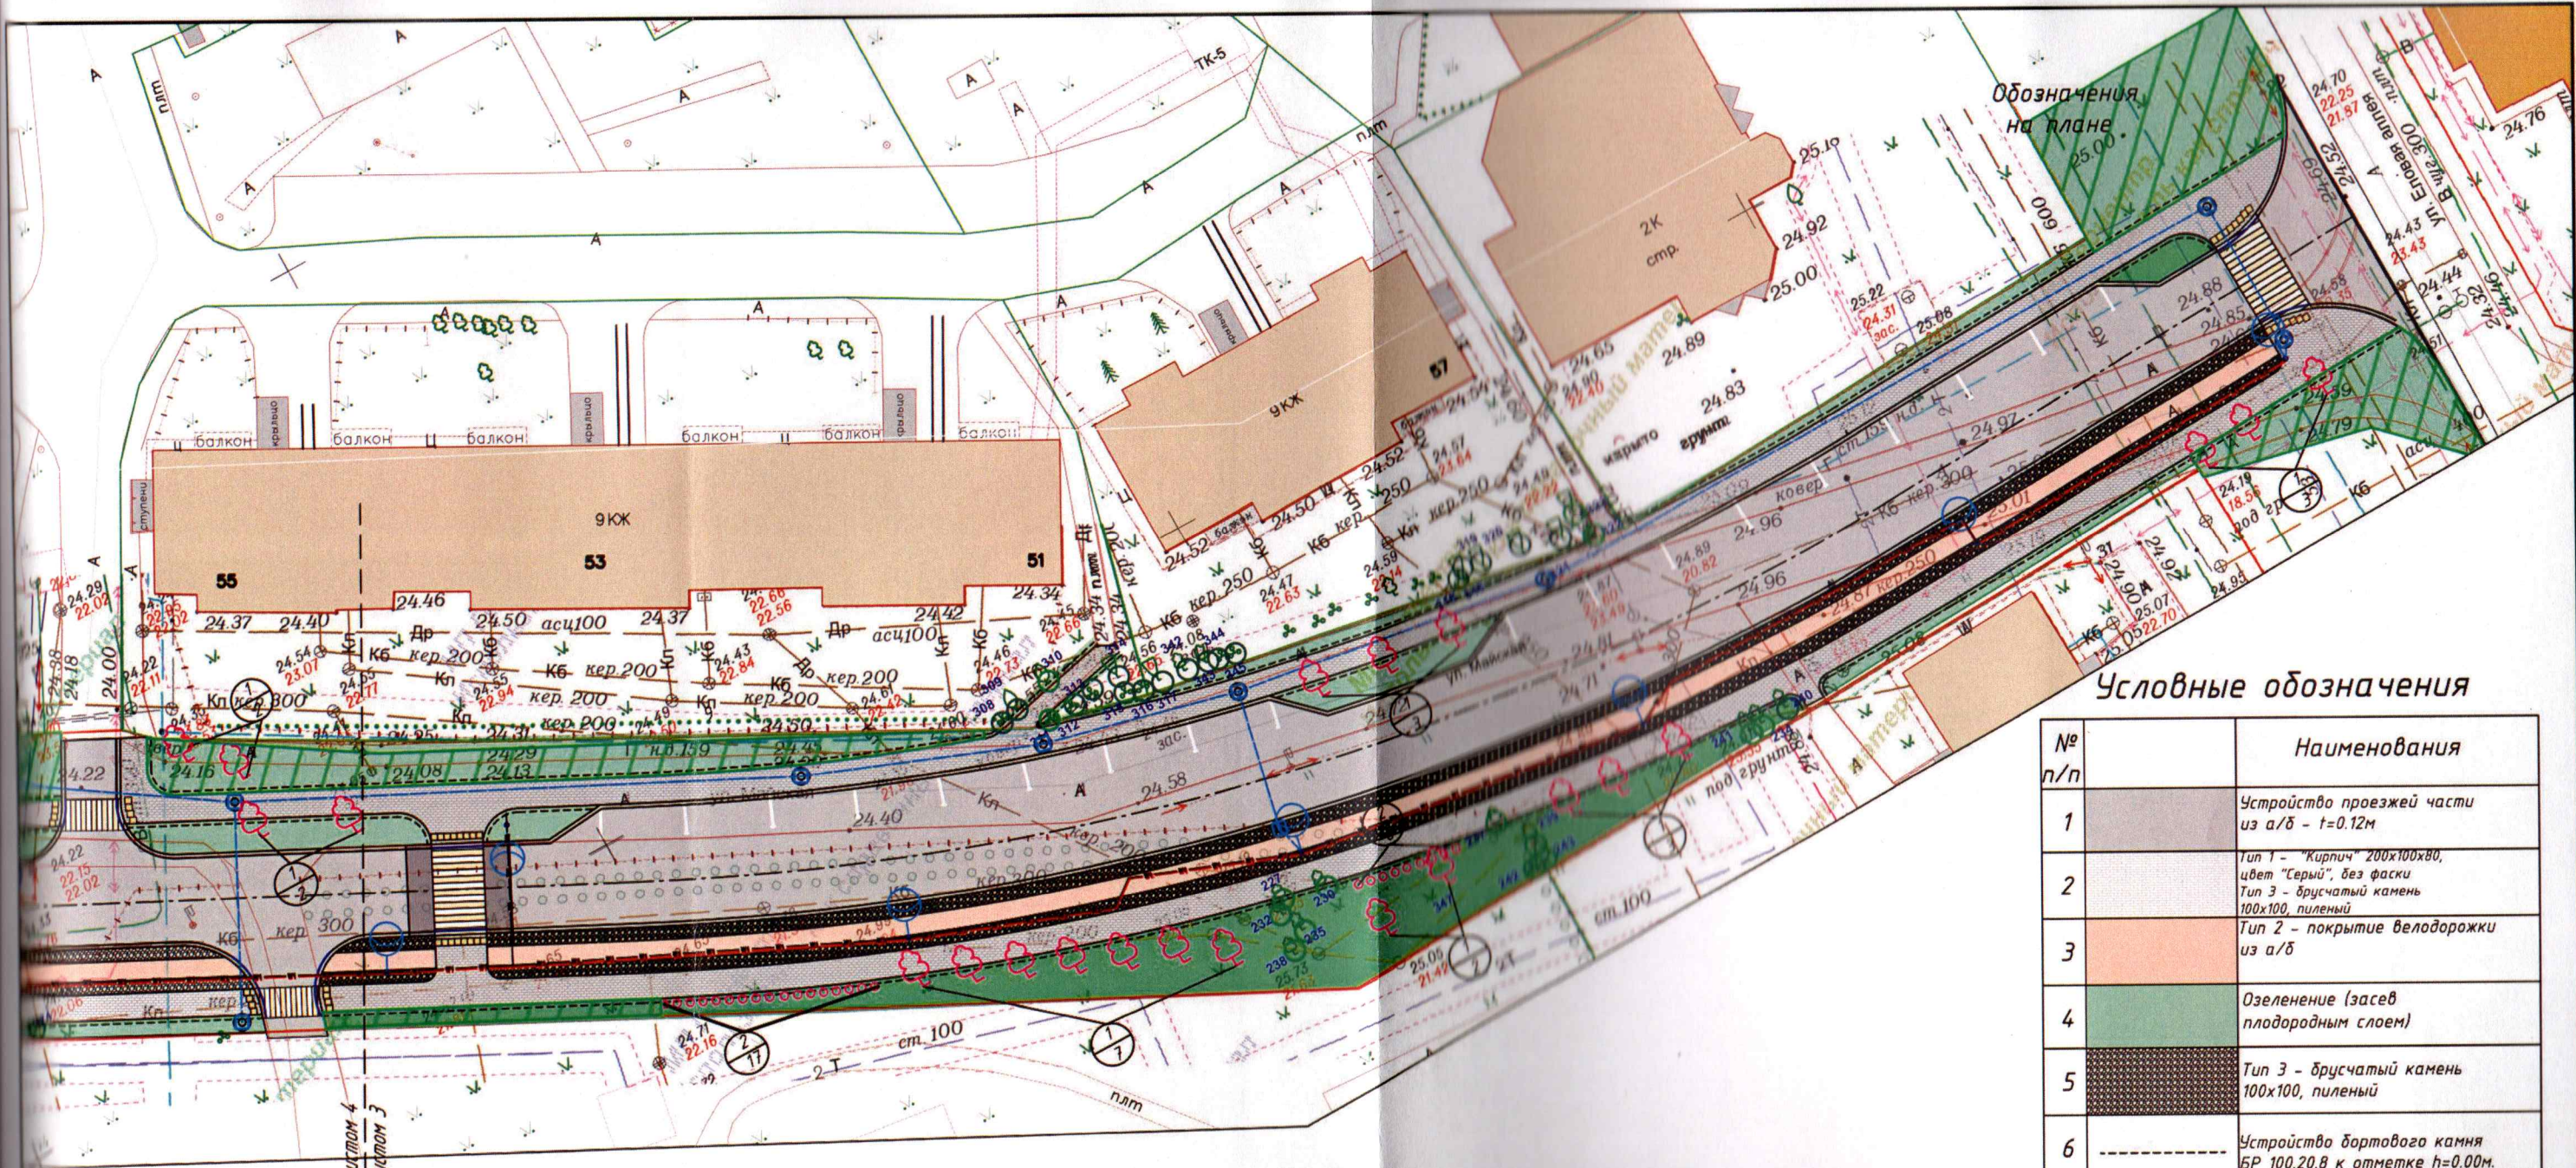

Линия сводки с листом 4
Линия сводки с листом 3

Условные обозначения

- Форзиция обыкновенная 162шт
- - Липа мелколистная "Гринспайер" 45шт
- сохраняемые деревья
- сохраняемые кустарники

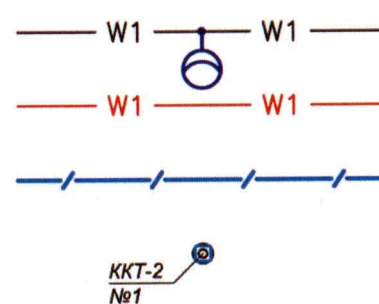

- проектируемое наружное освещение
- проектируемый кабель электроснабжения видеокамер МКУ "Безопасный город"
- проектируемая муниципальная кабельная канализация
- проектируемый колодец муниципальной кабельной канализации

Ведомость элементов озеленения

№ п/п	Обозначения	Наименования вида	Группа	Ед. изм.	Кол-во	Высота, (м) не менее	Диаметр ствола на высоте 1,0м, не менее
1	●	Липа мелколистная "Гринспайер"	I	шт.	36	2.5	8.0
2	○	Форзиция обыкновенная	I	шт.	162	0.5м	Скелетных ветвей не менее 4
3	■	Газон 800 кв.м					


Условные обозначения

№ п/п	Наименования
1	Устройство проезжей части из а/б - t=0.12м
2	Тип 1 - "Кирпич" 200х100х80, цвет "Серый", без фаски Тип 3 - брусчатый камень 100х100, пиленный
3	Тип 2 - покрытие велодорожки из а/б
4	Озеленение (засев плодородным слоем)
5	Тип 3 - брусчатый камень 100х100, пиленный
6	Устройство бортового камня БР 100.20.8 к отметке h=0.00м.
7	Устройство бортового камня БР 100.30.18 к отметке h=0.15м.
8	Устройство бортового камня БР 100.30.18 к отметке h=0.00м.
9	Устройство бортового камня БР 100.30.18 к отметке h=0.05м.
10	Тактильная плитка с продольными рифами
11	Тактильная плитка с конусообразными рифами в шахматном порядке

Капитальный ремонт ул. Майской от пер. Майского до ул. Еловая аллея в г. Калининграде

Изм.	Кол.ч	Лист	Ндок.	Подпись	Дата
Разработал	Зенкина Ю.В.				
Проверил	Шушенин А.Ю.				
Проект компенсационного озеленения по ул. Майской от пер. Майского до ул. Еловая аллея					
План высадки. М1:500					
МКУ "ГДСР" городского округа "Город Калининград"					
Стадия	Лист	Листов			
П	4	4			

Лист 1
Лист 2

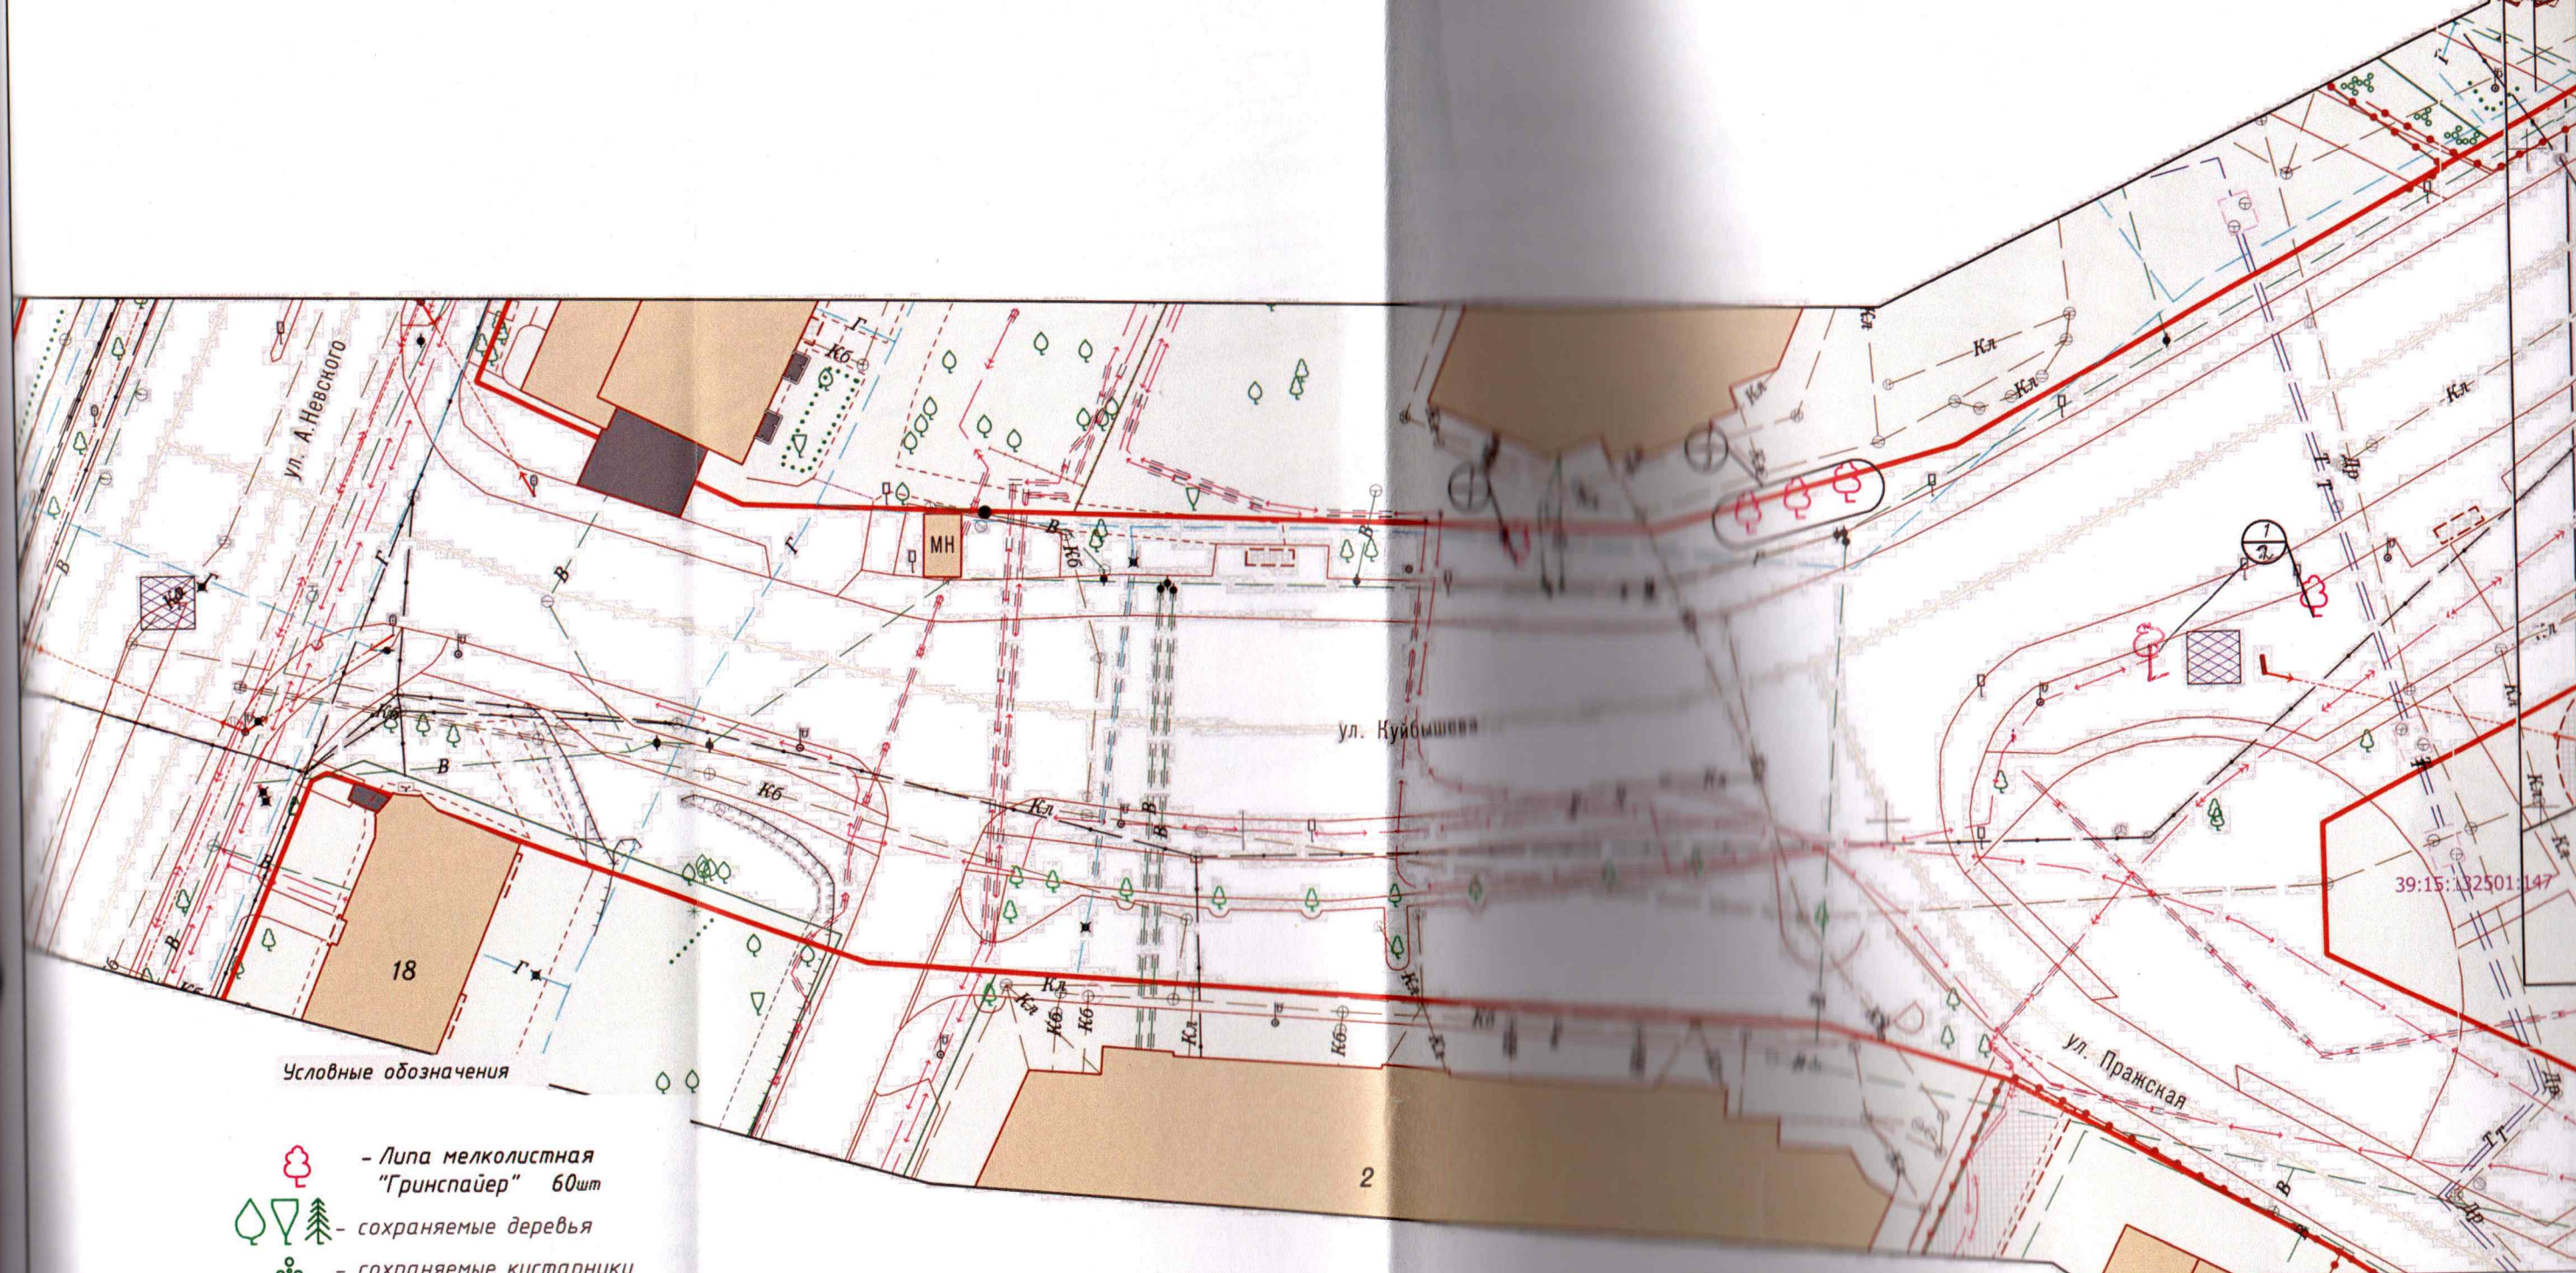

Условные обозначения

- Липа мелколистная "Гринспайер" 60шт
- сохраняемые деревья
- сохраняемые кустарники

Ведомость элементов озеленения

№ п/п	Обозначения	Наименования вида	Группа	Ед. изм.	Кол-во	Высота, (м) не менее	Диаметр ствола на высоте 1,0м, не менее
1		Липа мелколистная "Гринспайер"	I	шт.	60	2.5	8.0
2							
3							

Капитальный ремонт ул. Майской от пер. Майского до ул. Еловая аллея в г. Калининграде


Проект компенсационного озеленения по ул. Куйбышева

Стадия	Лист	Листов
П	1	5

План посадки. М1:500

МКУ "ГДСР"
городского округа
"Город Калининград"

Изм.	Кол-во	Лист	Изм.	Подпись	Дата
Разработал					
Проверил					

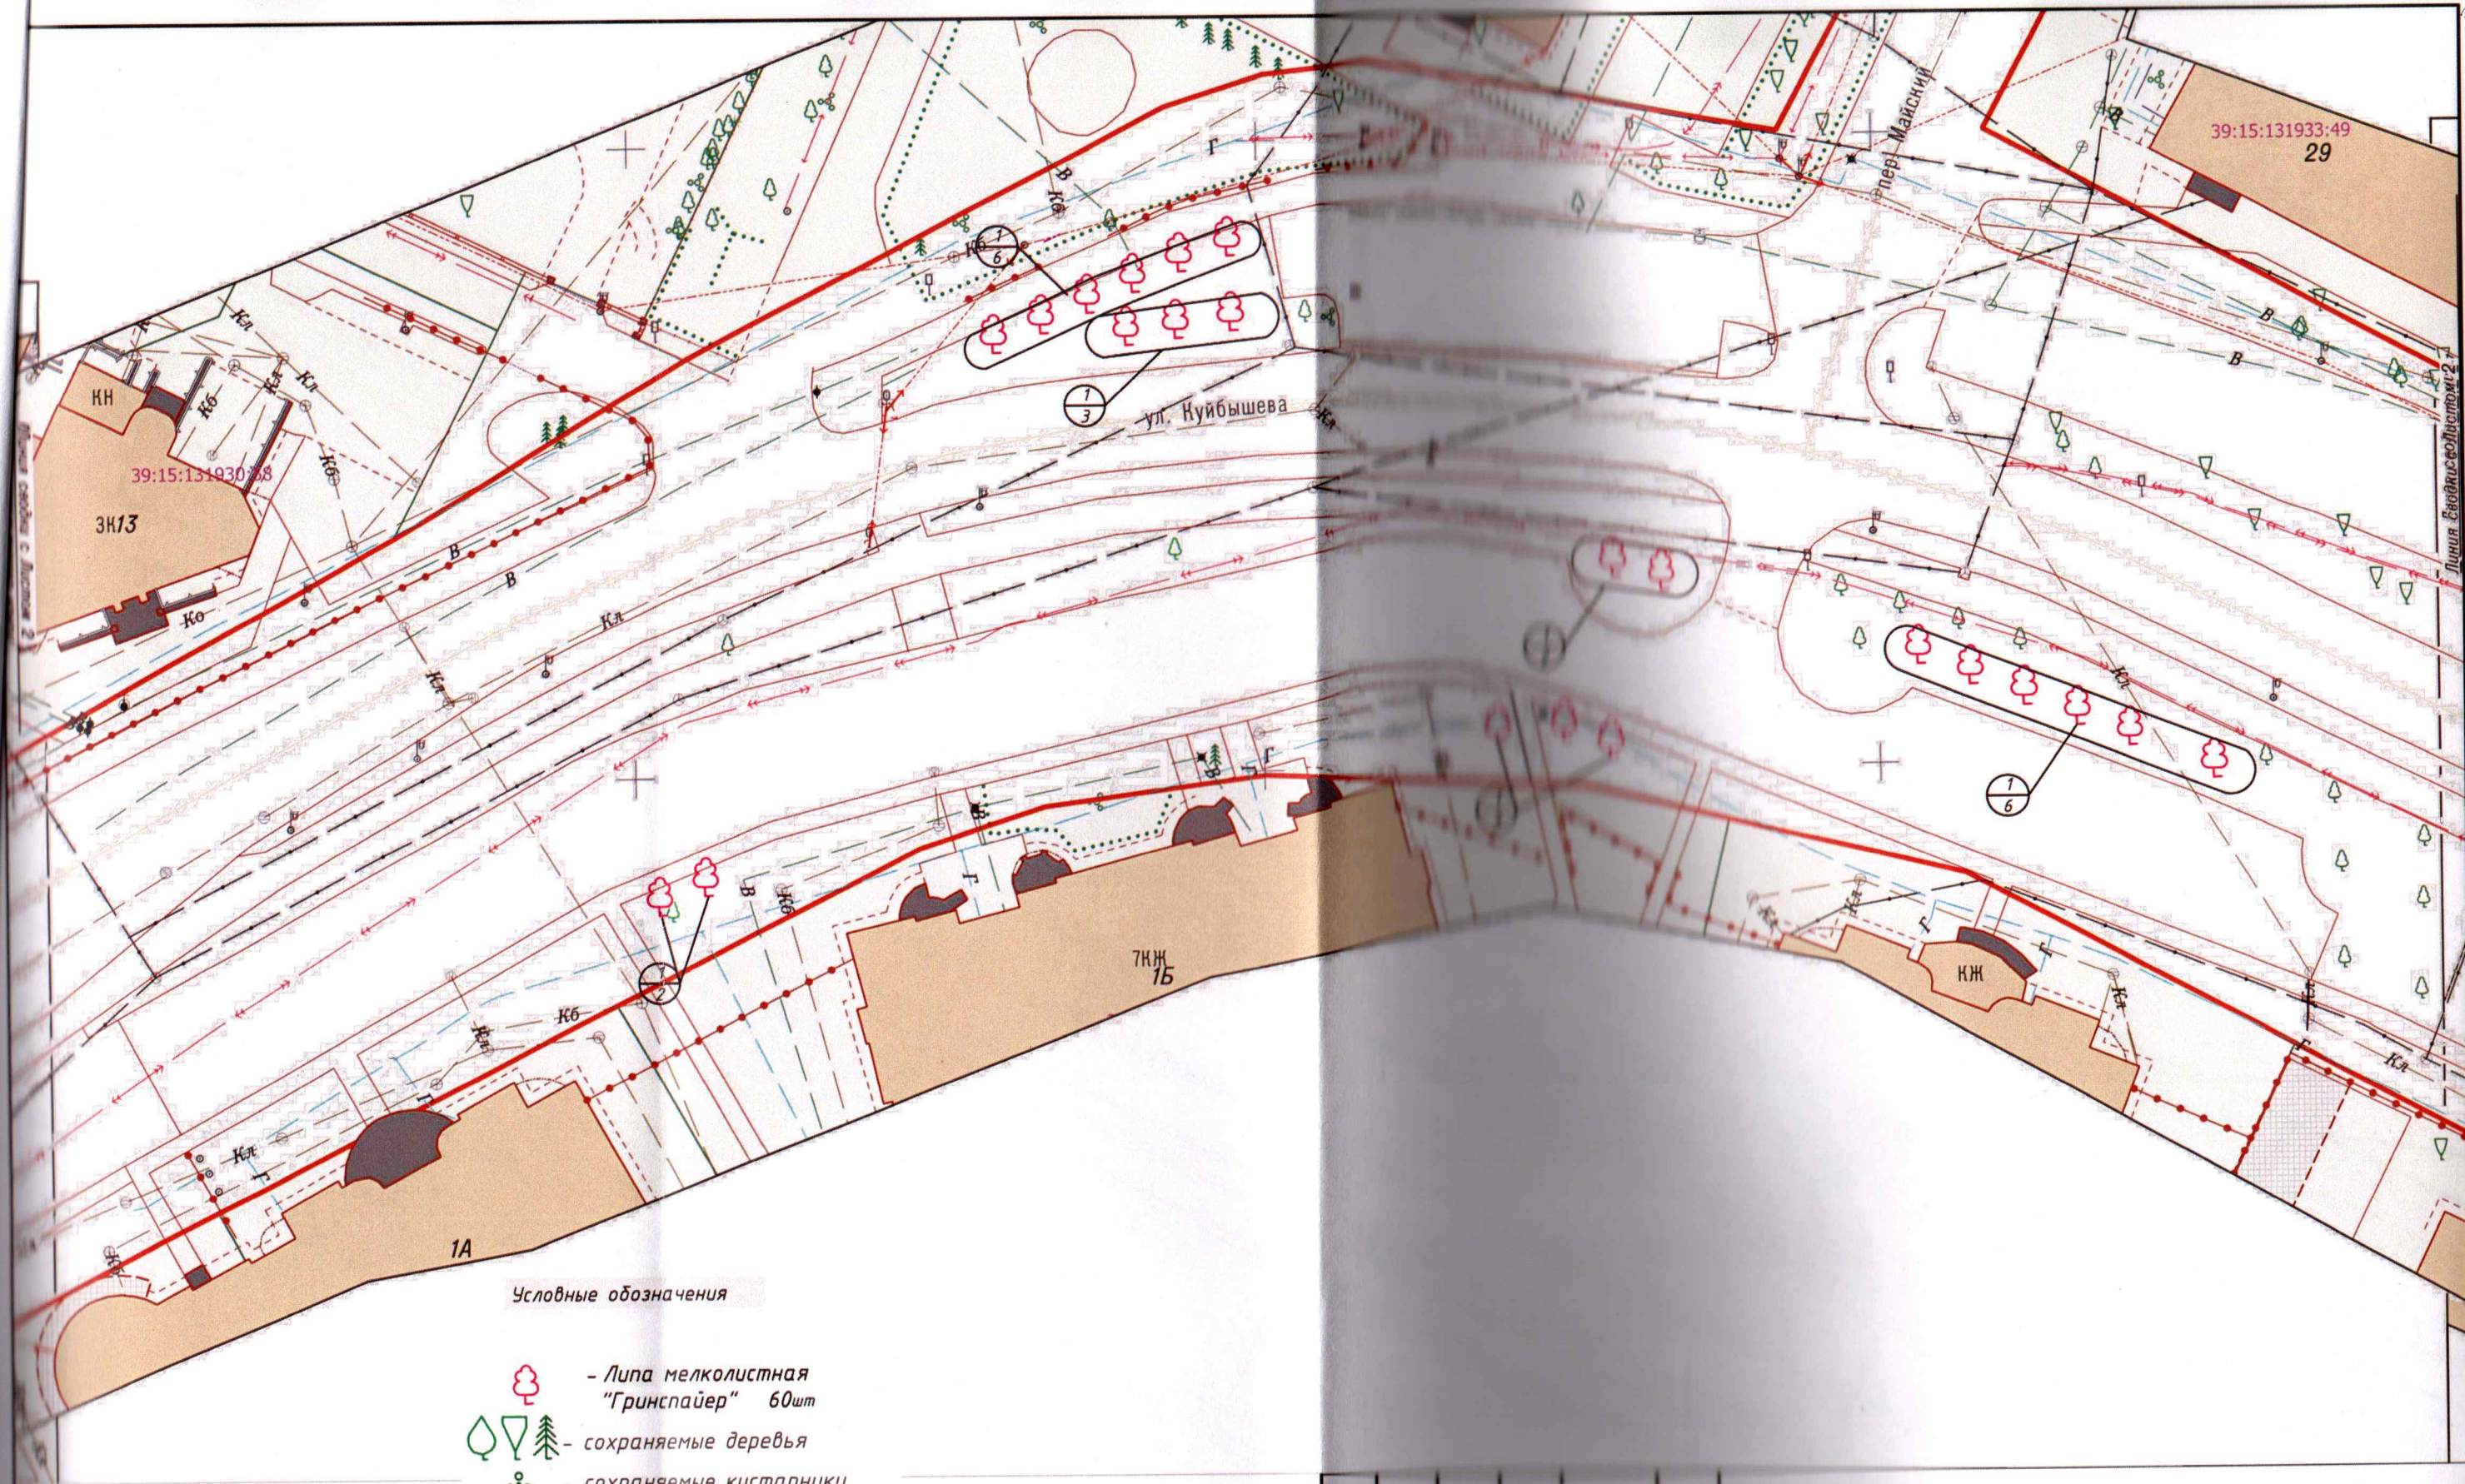

Условные обозначения

-  - Липа мелколистная "Гринспайер" 60шт
 - сохраняемые деревья
 - сохраняемые кустарники

Ведомость элементов озеленения

№ п/п	Обозначения	Наименования вида	Группа	Ед. изм.	Кол-во	Высота, (м) не менее	Диаметр ствола на высоте 1,0м, не менее
1		Липа мелколистная "Гринспайер"	I	шт.	60	2.5	8.0
2							
3							

Капитальный ремонт ул. Майской от пер. Майского до ул. Еловая аллея в г. Калининграде

Проект компенсационного озеленения по ул. Куйбышева

План посадки. М1:500

Стадия	Лист	Листов
П	2	5


МКУ "ГДСР"
городского округа
"Город Калининград"

Условные обозначения

-  - Липа мелколистная "Гринспайер" 60 шт
   - сохраняемые деревья
 - сохраняемые кустарники

Ведомость элементов озеленения

№ п/п	Обозначения	Наименования вида	Группа	Ед. изм.	Кол-во	Высота, (м) не менее	Диаметр ствола на высоте 1,0м, не менее
1		Липа мелколистная "Гринспайер"	I	шт.	60	2.5	8.0
2							
3							

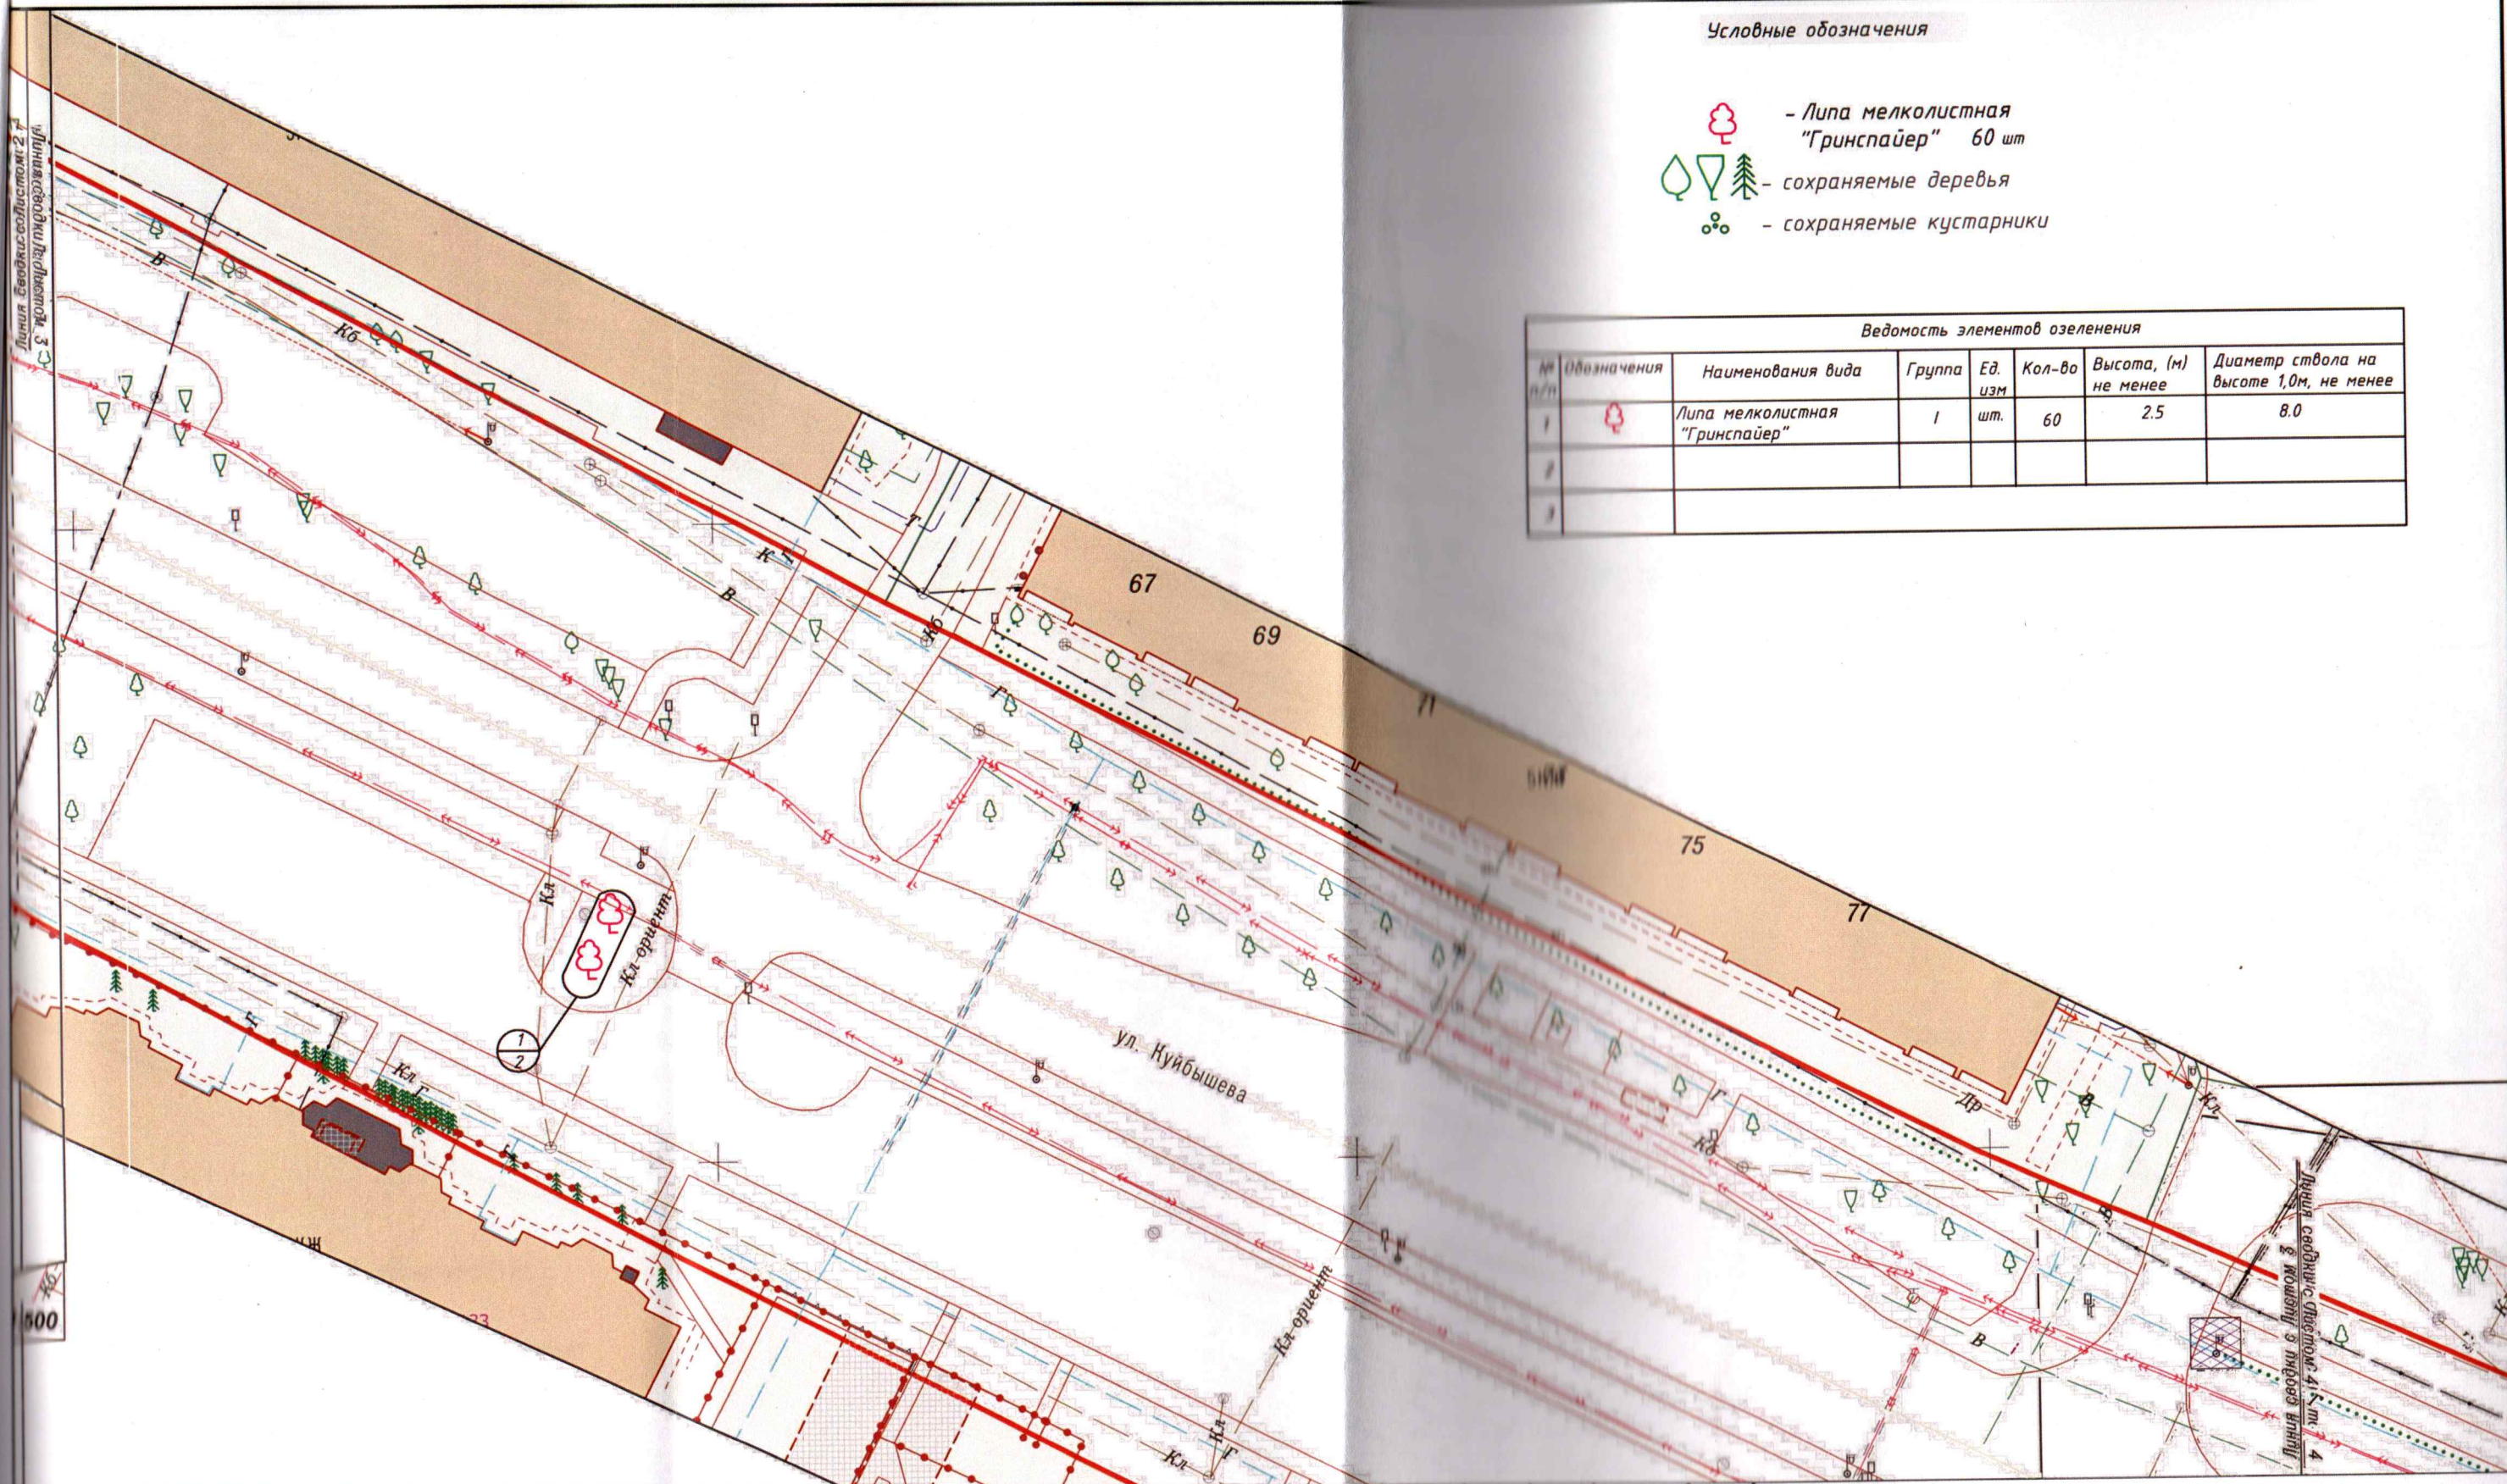

Капитальный ремонт ул. Майской от пер. Майского до ул. Еловая аллея в г. Калининграде


Изм. Кол. у Лист. Ндок. Подпись Дата
 Разработал Зенкина Ю.В.
 Проверил Шишенин А.Ю.

Проект компенсационного озеленения по ул. Куйбышева

Стадия Лист Листов
 П 3 5

План посадки. М1:500

МКУ "ГДСР"
 городского округа
 "Город Калининград"

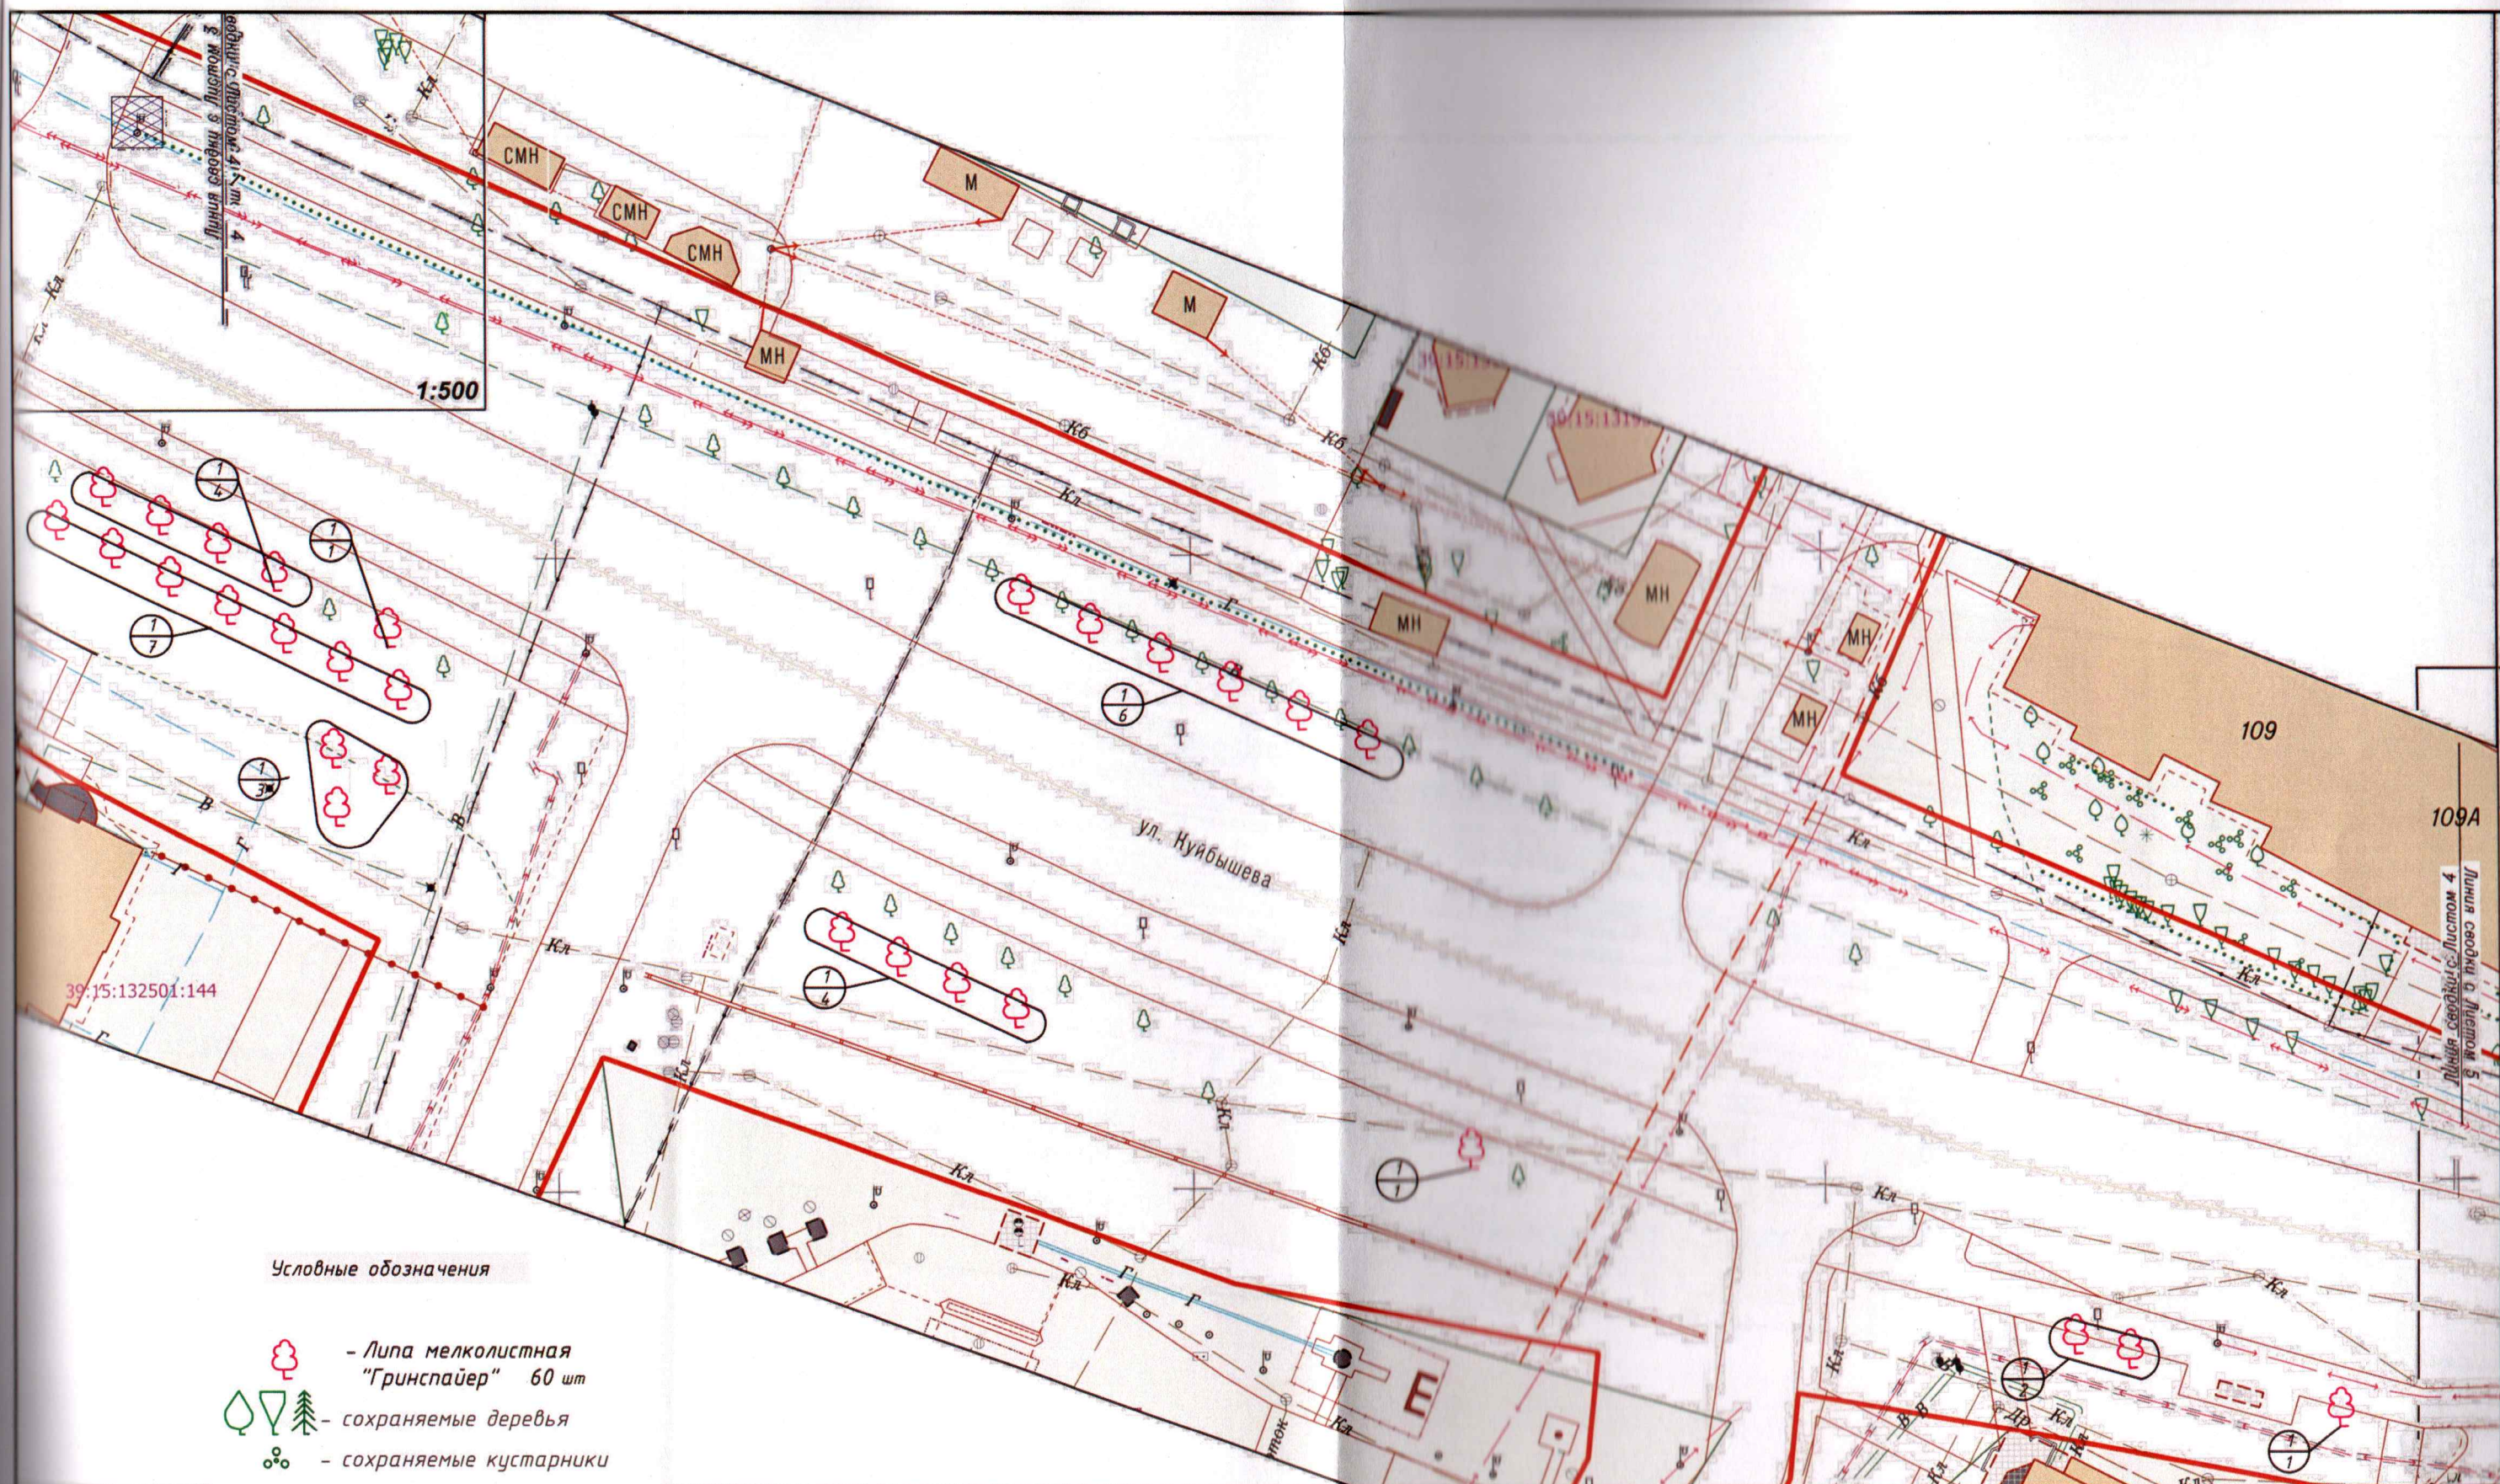


Условные обозначения

- Липа мелколистная "Гринспайер" 60 шт
- сохраняемые деревья
- сохраняемые кустарники

Ведомость элементов озеленения							
№ п/п	Обозначения	Наименования вида	Группа	Ед. изм.	Кол-во	Высота, (м) не менее	Диаметр ствола на высоте 1,0м, не менее
1		Липа мелколистная "Гринспайер"	I	шт.	60	2.5	8.0
2							
3							

						Капитальный ремонт ул. Майской от пер. Майского до ул. Еловая аллея в г. Калининграде			
Изм.	Кол.ч	Лист.	Ндок.	Подпись	Дата	Проект компенсационного озеленения по ул. Куйбышева	Стадия	Лист	Листов
Разработал				Зенкина Ю.В.			П	4	5
Проверил				Шишенин А.Ю.					
План посадки. М1:500							МКУ "ГДСР" городского округа "Город Калининград"		

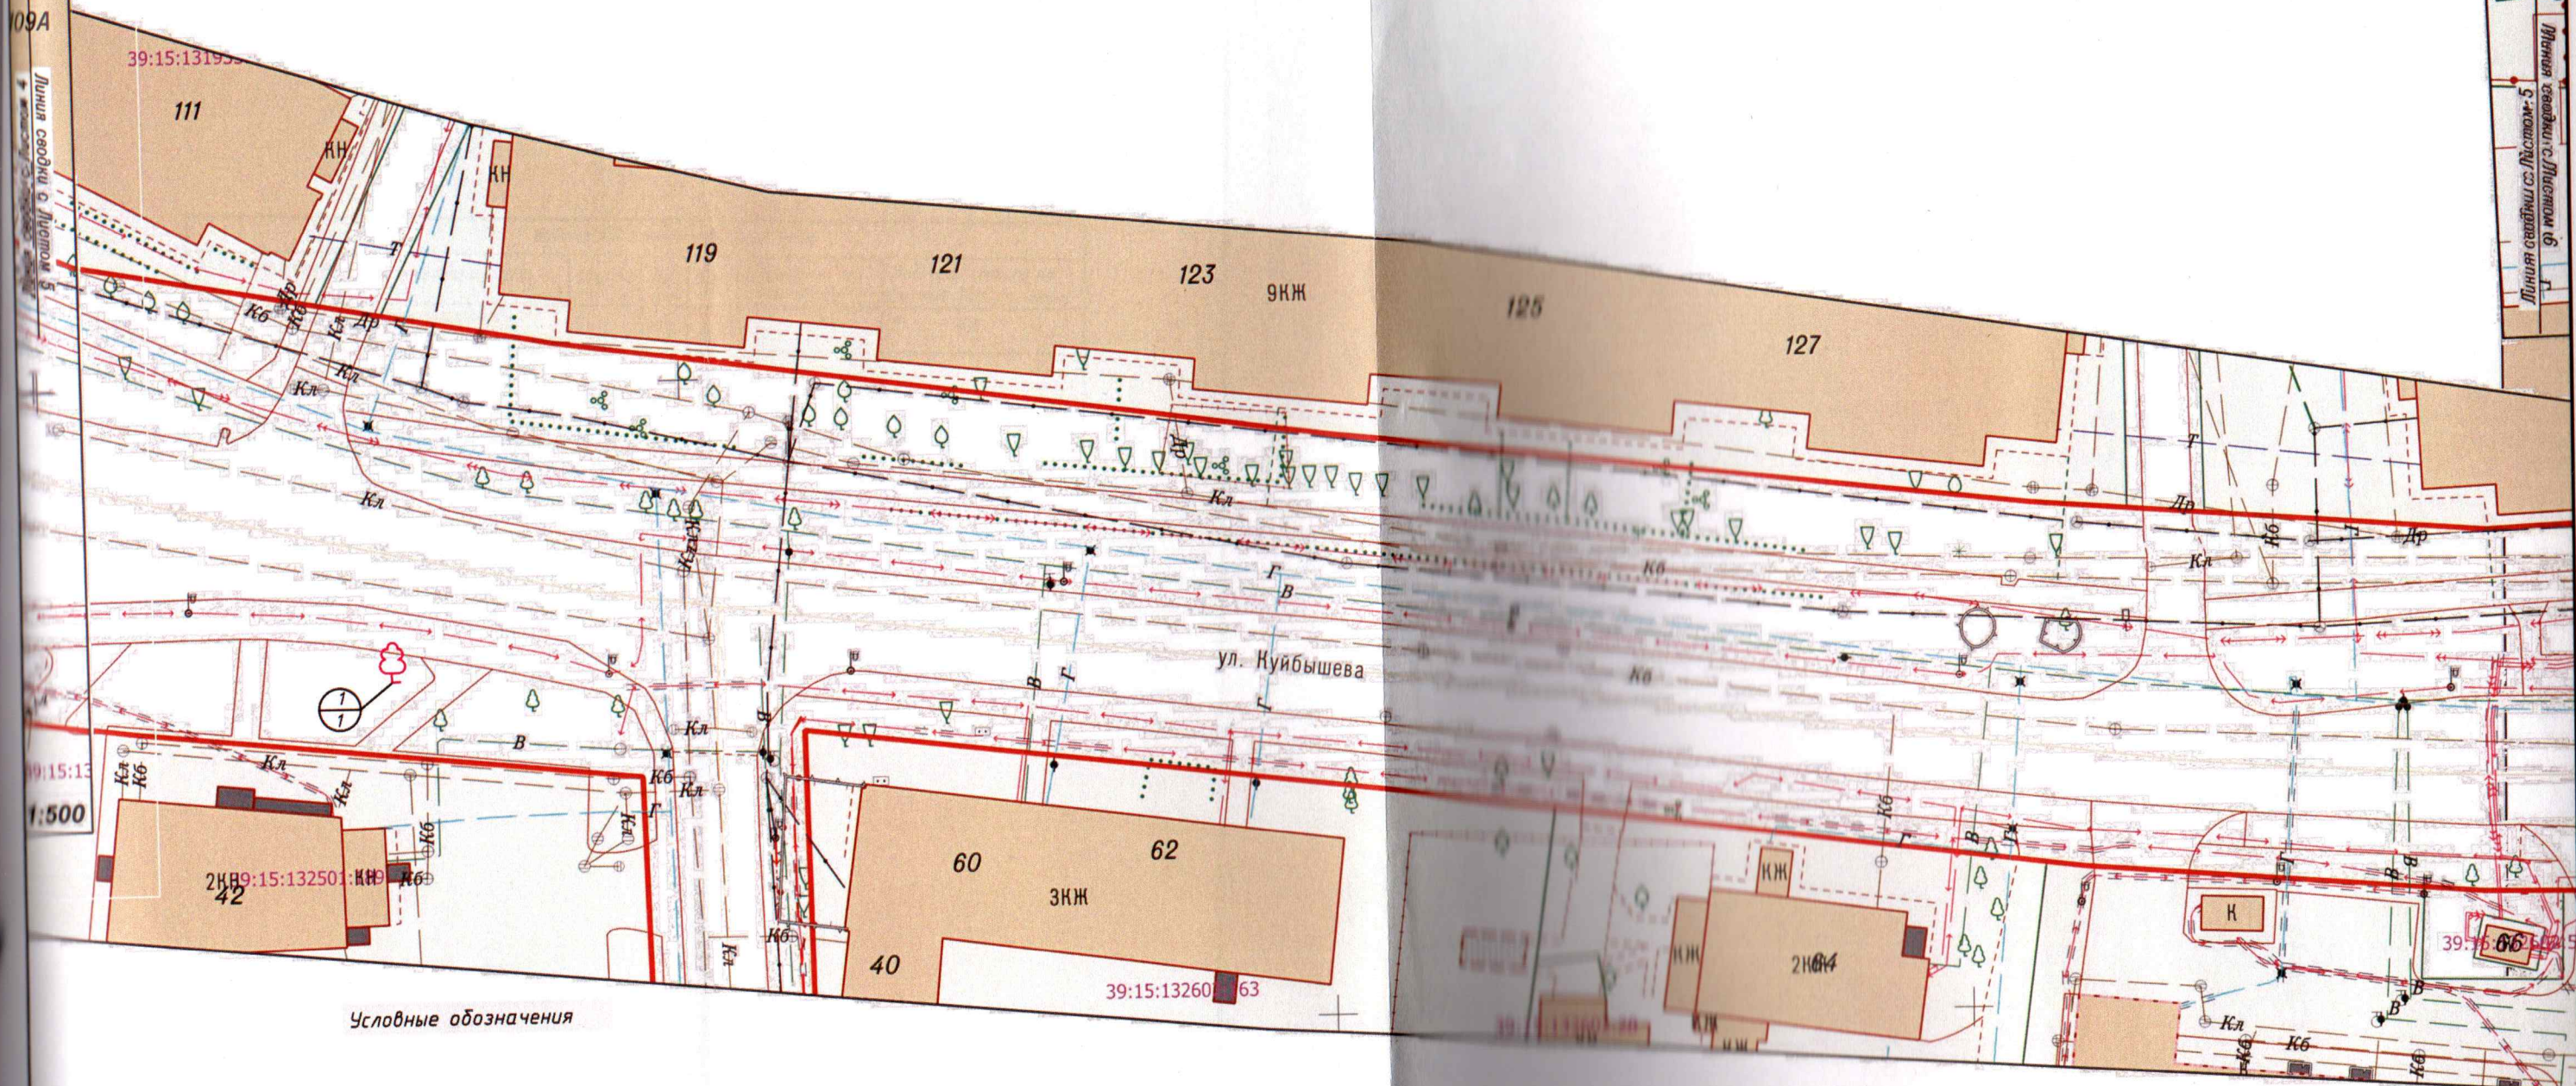


Условные обозначения

- Липа мелколистная "Гринспайер" 60 шт
- сохраняемые деревья
- сохраняемые кустарники

Ведомость элементов озеленения							
№ п/п	Обозначения	Наименования вида	Группа	Ед. изм	Кол-во	Высота, (м) не менее	Диаметр ствола на высоте 1,0м, не менее
1		Липа мелколистная "Гринспайер"	I	шт.	60	2.5	8.0
2							
3							


							Капитальный ремонт ул. Майской от пер. Майского до ул. Еловая аллея в г. Калининграде		
Изм.	Кол-во	Лист	Изм.	Подпись	Дата	Проект компенсационного озеленения по ул. Куйбышева	Стадия	Лист	Листов
Разработчик							П	5	5
Проверил						План посадки. М1:500	МКУ "ГДСР" городского округа "Город Калининград"		

Условные обозначения	
Обозначения на плане	Наименования
	Устройство тротуара из а/б h=0.05 м
	Озеленение
	Зона ямочного ремонта
	Установка БР 100.20.8
	Регулировка сущ. гранитного бортового камня к отм. h=0.00 м.
	Регулировка сущ. гранитного бортового камня к отм. h=0.15 м.
	Установка БР 100.30.15 к отм. h=0.15 м.
	Тактильная плитка 500x500x50 (с продольными рифами)

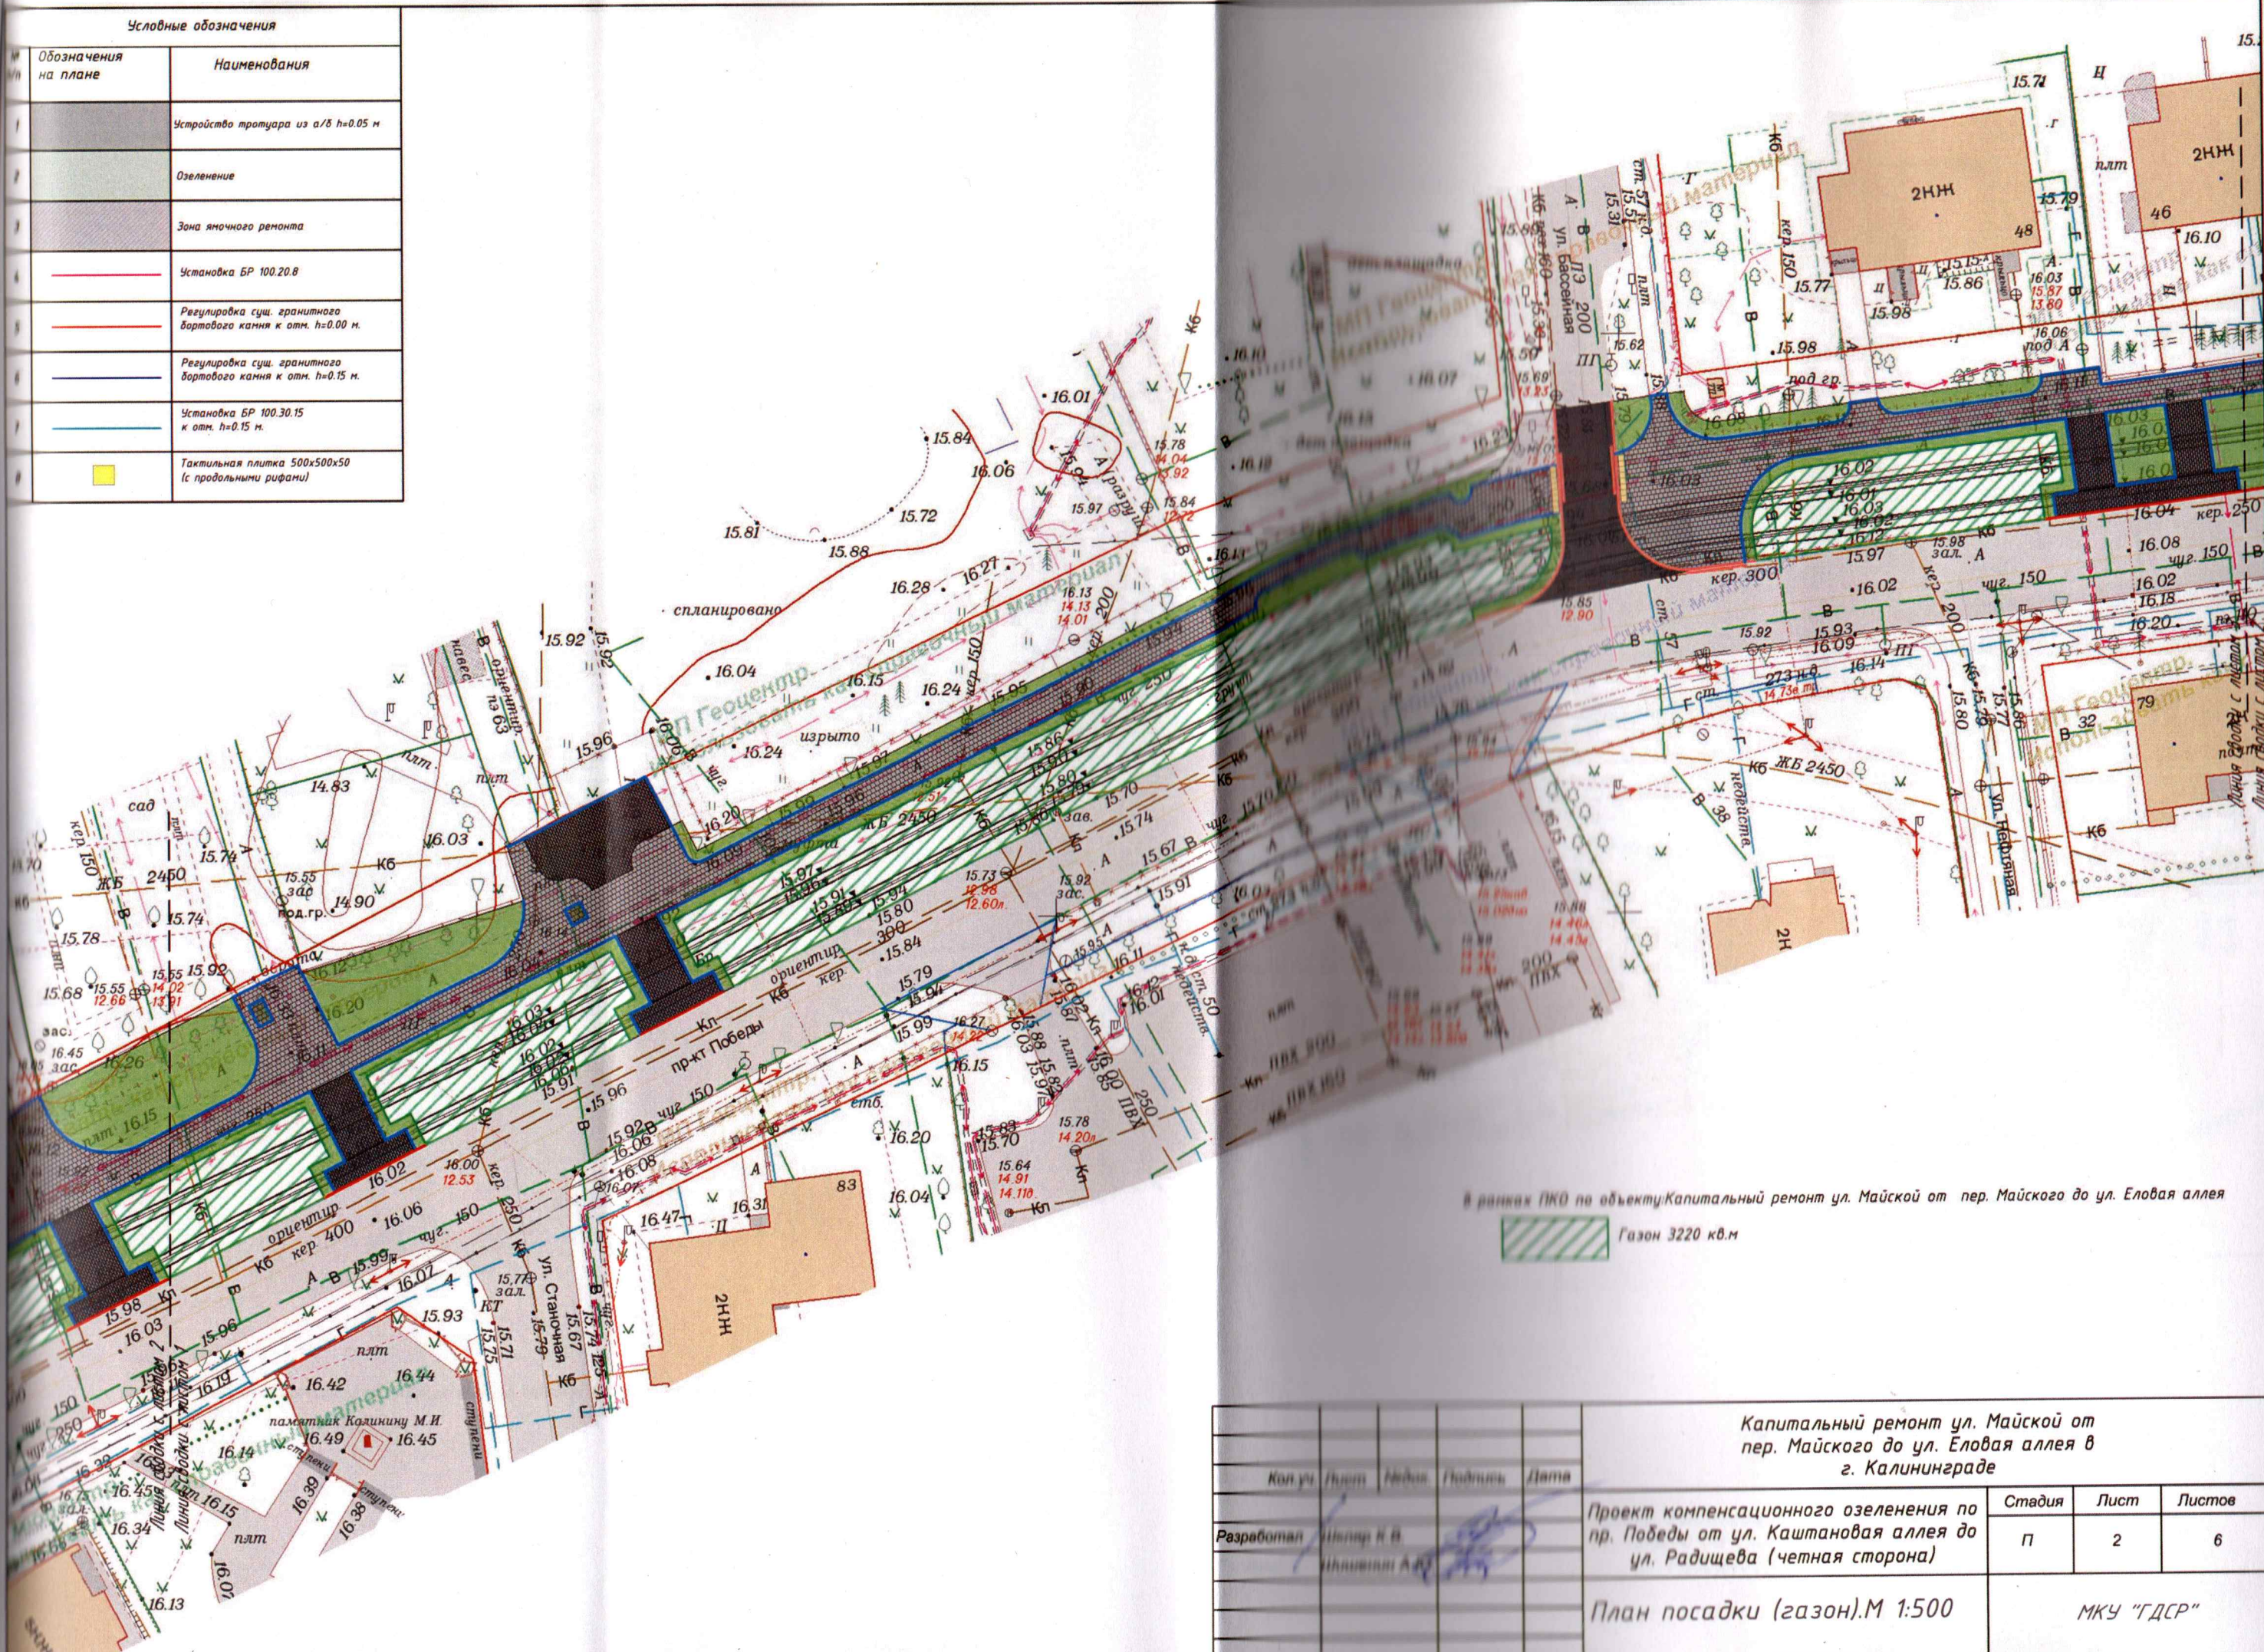

В рамках ПКД по объекту: Капитальный ремонт ул. Майской от пер. Майского до ул. Еловая аллея
Газон 3220 кв.м

					Капитальный ремонт ул. Майской от пер. Майского до ул. Еловая аллея в г. Калининграде			
	Кол.уч.	Лист	Исполн.	Подпись	Дата	Стадия	Лист	Листов
Разработал		Исполн. К. В.				П	2	6
		Исполн. А. В.						

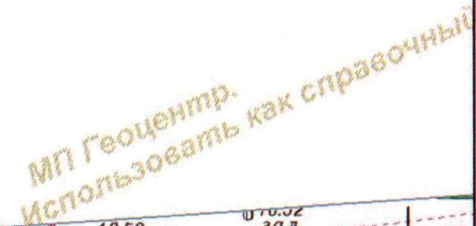

 Газон 3220 кв.м


как справочный материал

МП Геоцентр
Использовать как справочный материал

МП Геоцентр
Использовать как справочный материал

МП Геоцентр
Использовать как справочный материал

как справочный материал

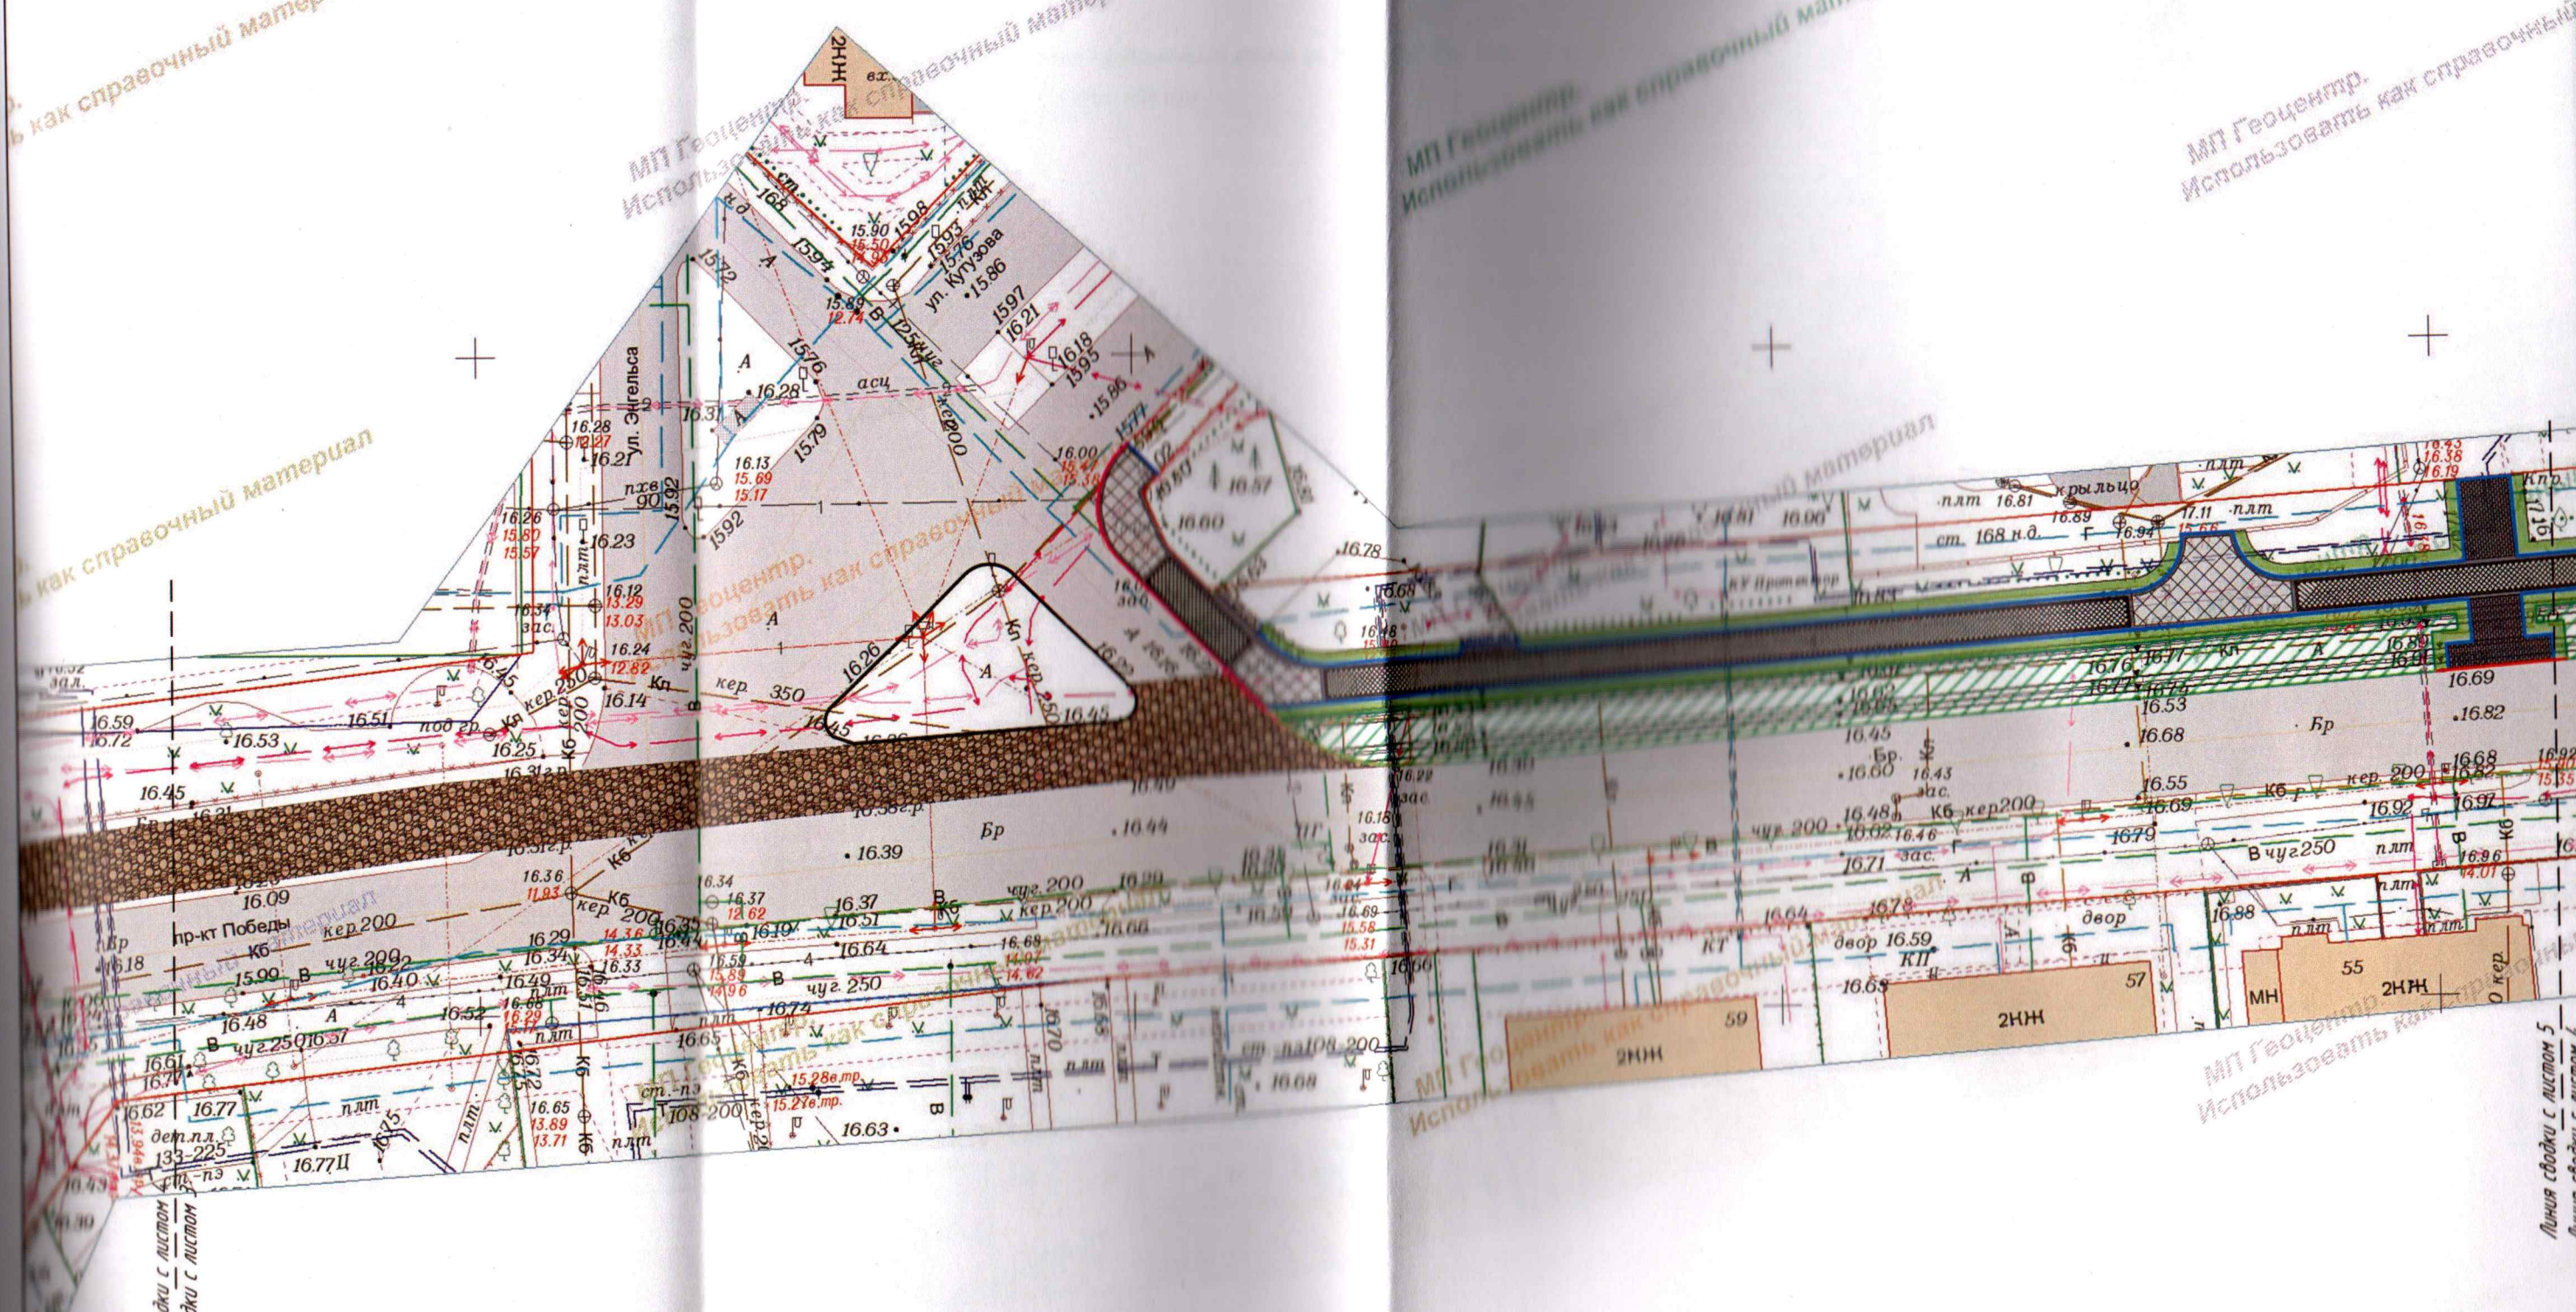

Линия съезды с листом
Линия съезды с листом

в рамках ПКО по объекту: Капитальный ремонт ул. Майской от пер. Майского до ул. Еловая аллея
Газон 3220 кв.м

МП Геоцентр
Использовать как справочный материал


МП Геоцентр
Использовать как справочный материал

МП Геоцентр
Использовать как справочный материал

						Капитальный ремонт ул. Майской от пер. Майского до ул. Еловая аллея в г. Калининграде		
Изм.	Кол.уч.	Лист	Недок.	Подпись	Дата	Стадия	Лист	Листов
Разработал	Шкляр К.В.					П	4	6
Проверил	Шишенин А.Ю.					План посадки (газон).М 1:500		МКУ "ГДСР"

в рамках ПКО по объекту: Капитальный ремонт ул. Майской от пер. Майского до ул. Еловая аллея

Газон 3220 кв.м

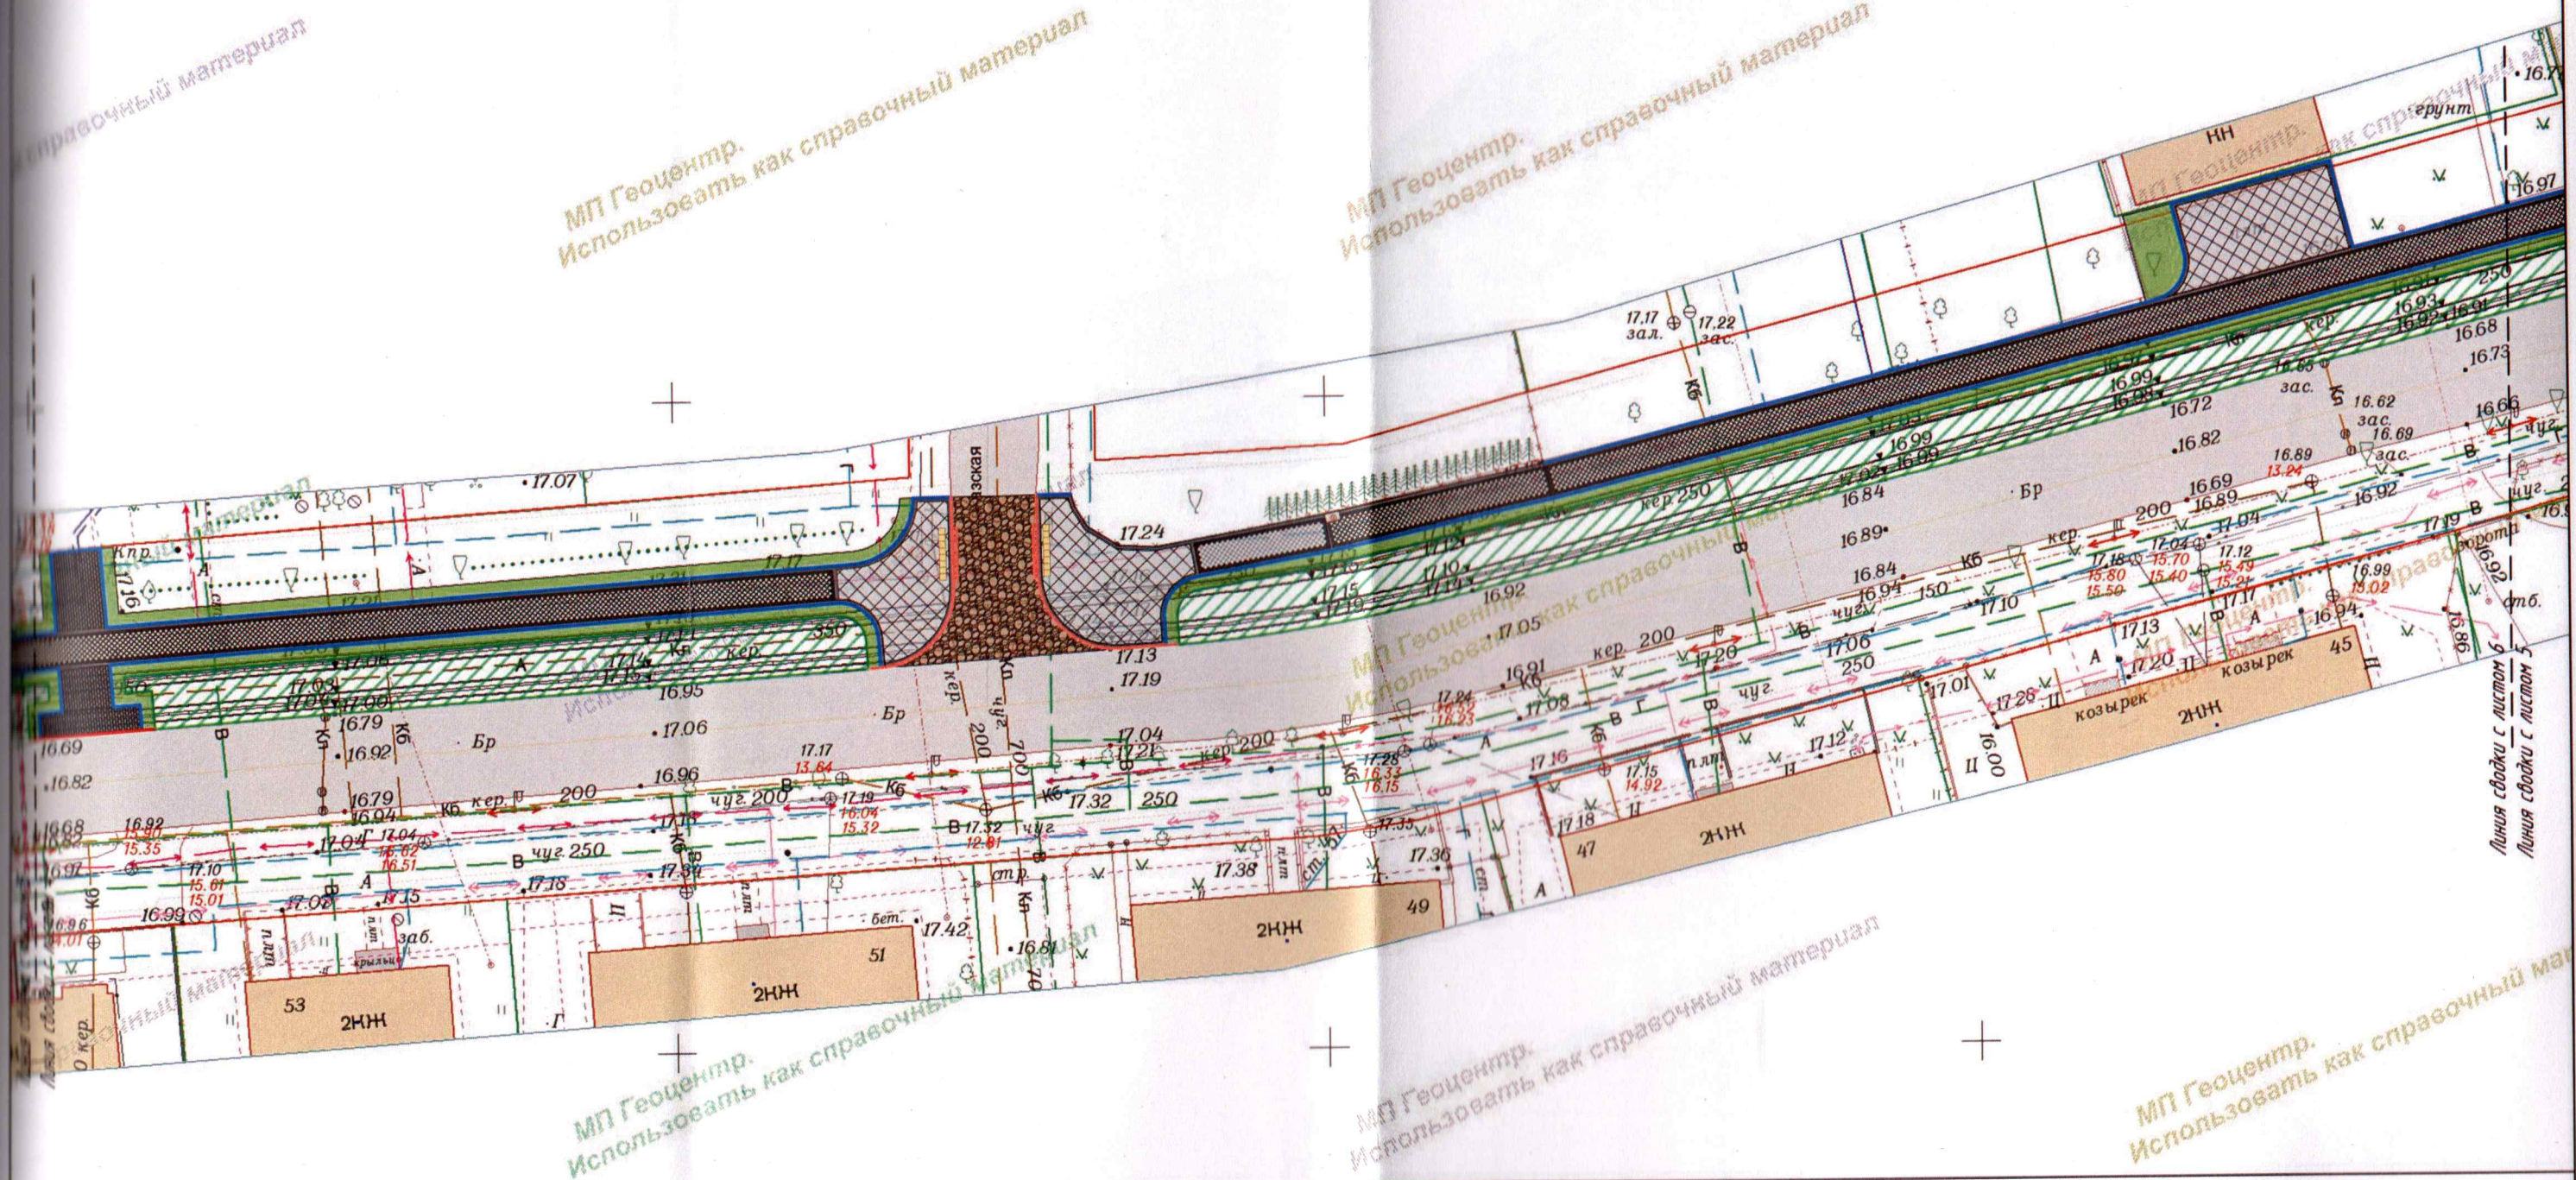

						Капитальный ремонт ул. Майской от пер. Майского до ул. Еловая аллея в г. Калининграде			
Изм.	Кол.уч.	Лист	Недок.	Подпись	Дата		Стадия	Лист	Листов
Разработал		Шкляр К.В.				Проект компенсационного озеленения по пр. Победы от ул. Каштановая аллея до ул. Радищева (четная сторона)	П	5	6
Проверил		Шишенин А.Ю.							
						План посадки (газон).М 1:500	МКУ "ГДСР"		

в рамках ПКО по объекту: Капитальный ремонт ул. Майской от пер. Майского до ул. Еловая аллея


Газон 3220 кв.м

справочный материал

МП Геоцентр.
Использовать как справочный материал


МП Геоцентр.
Использовать как справочный материал

МП Геоцентр.
Использовать как справочный материал

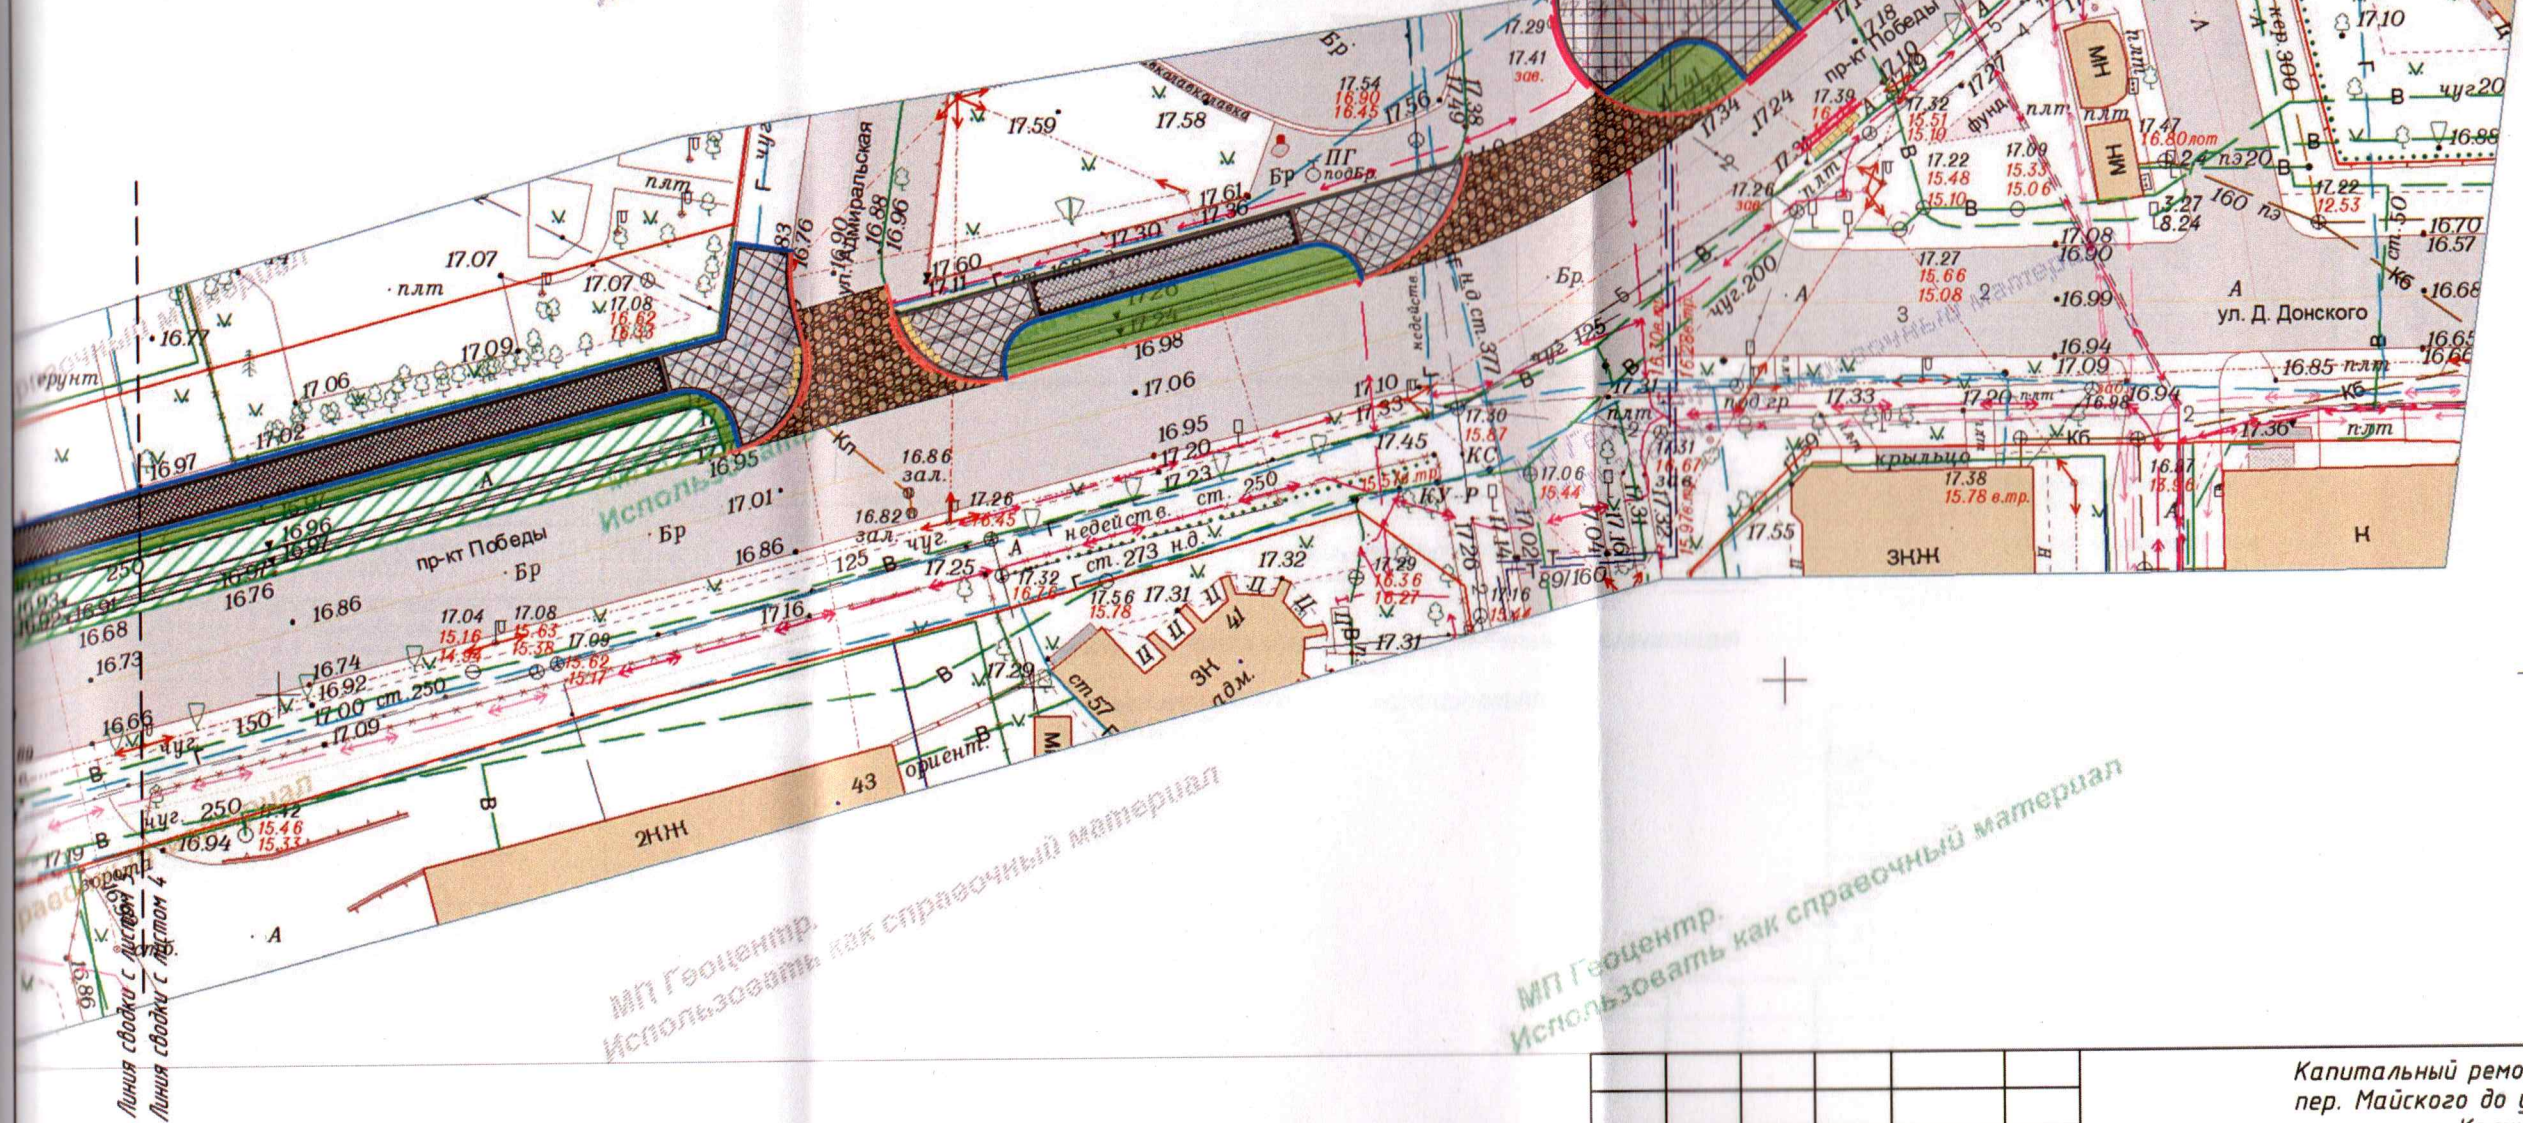


Капитальный ремонт ул. Майской от
пер. Майского до ул. Еловая аллея в
г. Калининграде

Изм.	Кол.уч.	Лист	Нодок.	Подпись	Дата			
Разработал	Шкляр К.В.					Проект компенсационного озеленения по пр. Победы от ул. Каштановая аллея до ул. Радищева (четная сторона)	Стадия	Лист
Проверил	Шишенин А.Ю.						П	6
План посадки (газон).М 1:500						МКУ "ГДСР"		

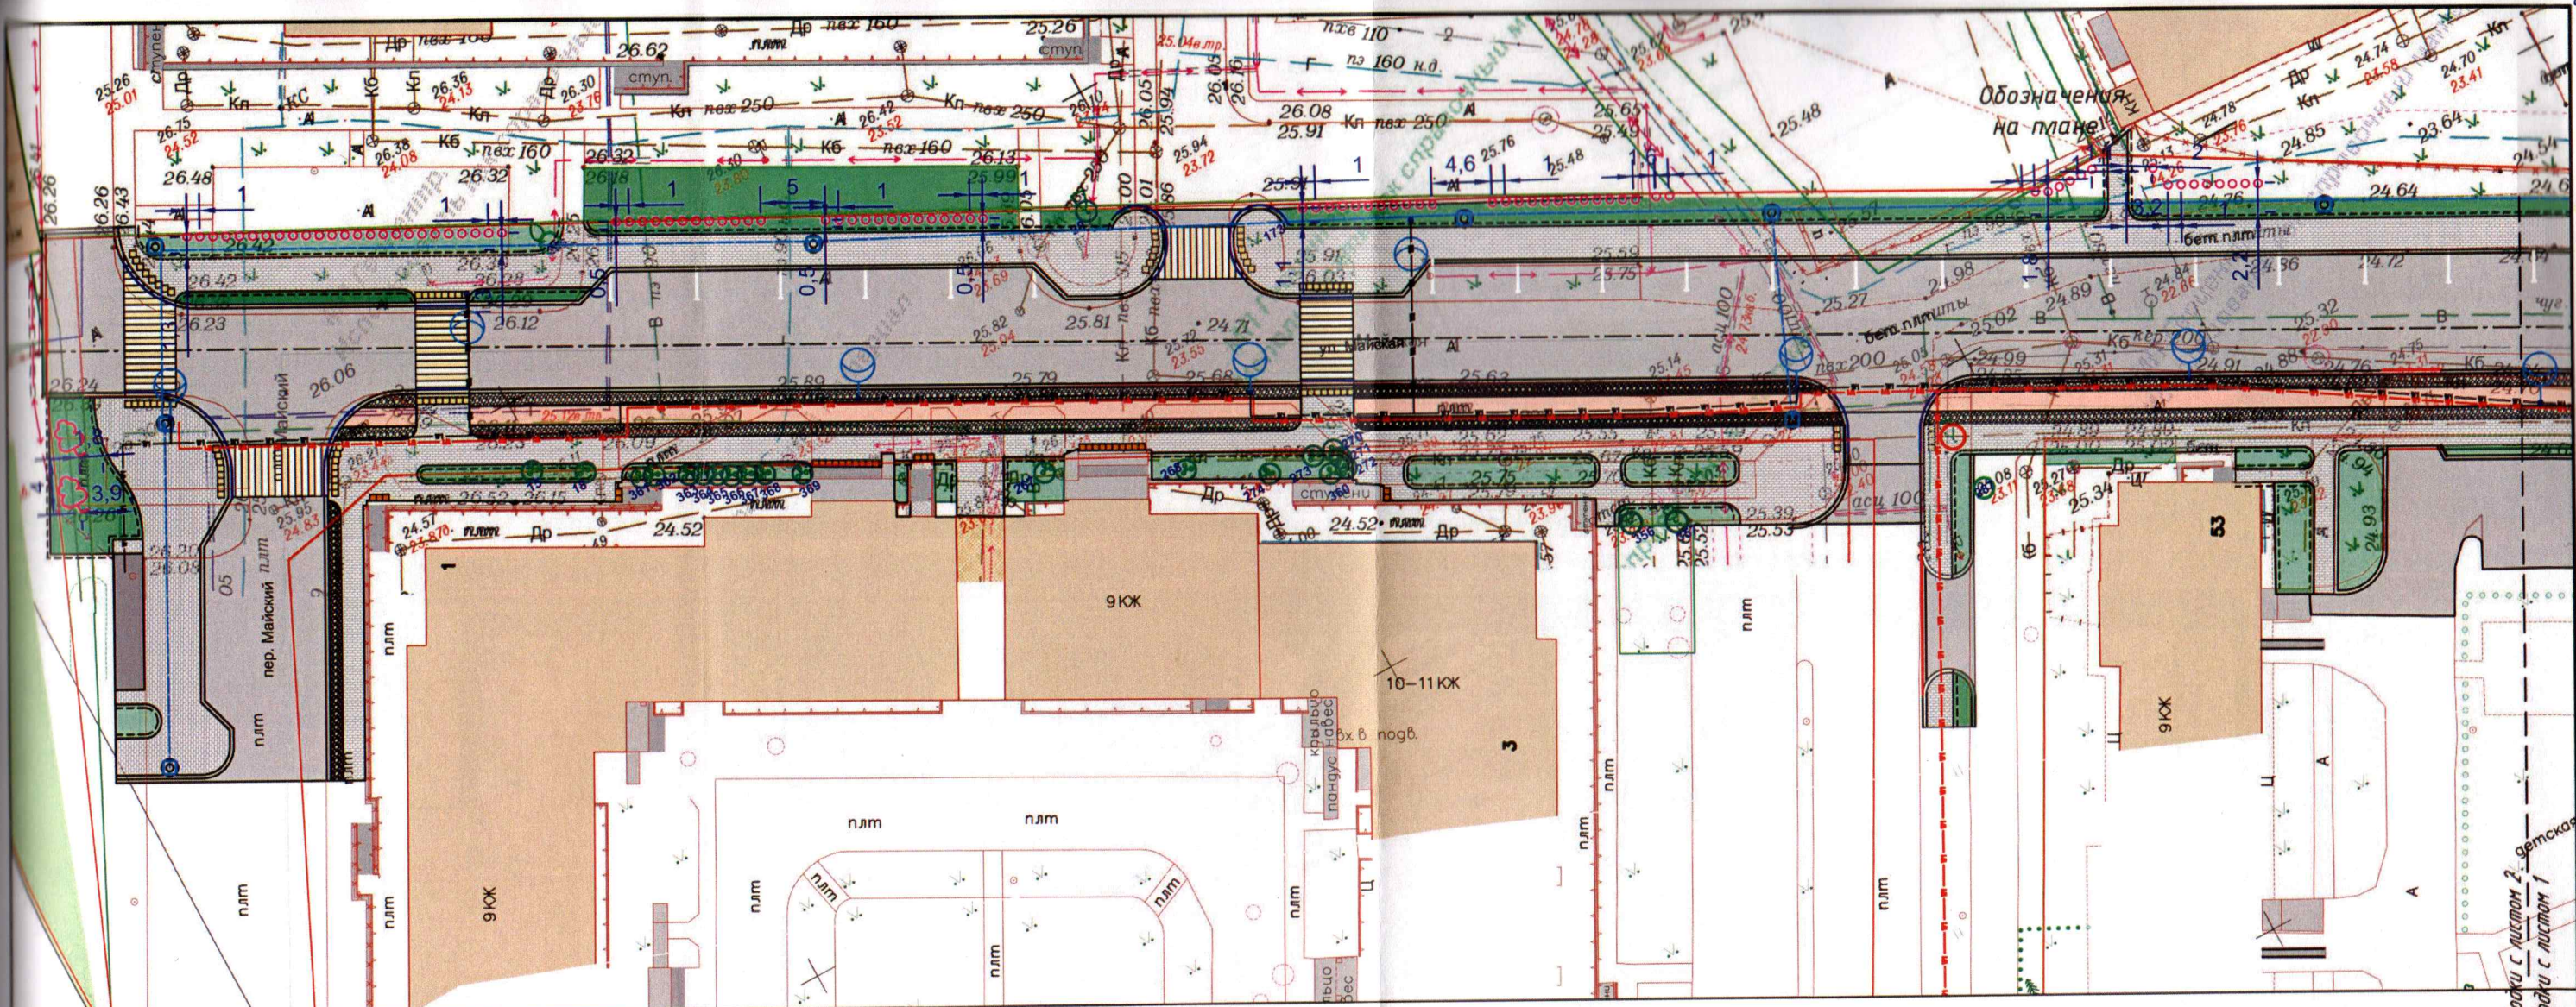

Условные обозначения

№ п/п	Наименования
1	Устройство проезжей части из а/б - t=0.12м
2	Тип 1 - "Кирпич" 200х100х80, цвет "Серый", без фаски Тип 3 - брусчатый камень 100х100, пиленый
3	Тип 2 - покрытие велодорожки из а/б
4	Озеленение (засев плодородным слоем)
5	Тип 3 - брусчатый камень 100х100, пиленый
6	Устройство бортового камня БР 100.20.8 к отметке h=0.00м.
7	Устройство бортового камня БР 100.30.18 к отметке h=0.15м.
8	Устройство бортового камня БР 100.30.18 к отметке h=0.00м.
9	Устройство бортового камня БР 100.30.18 к отметке h=0.05м.
10	Тактильная плитка с продольными рифами
11	Тактильная плитка с конусообразными рифами в шахматном порядке

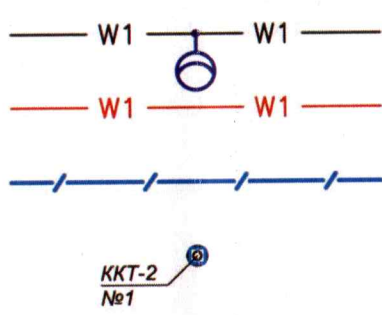

- проектируемое наружное освещение
- проектируемый кабель электроснабжения видеокамер МКУ "Безопасный город"
- проектируемая муниципальная кабельная канализация
- проектируемый колодец муниципальной кабельной канализации


Условные обозначения

- Форзиция обыкновенная 162шт
- Липа мелколистная "Гринспайер" 36шт
- сохраняемые деревья
- сохраняемые кустарники

Ведомость элементов озеленения						
№ п/п	Обозначения	Наименования вида	Группа	Ед. изм.	Кол-во	Высота, (м) не менее
1		Липа мелколистная "Гринспайер"	I	шт.	36	2.5
2		Форзиция обыкновенная	I	шт.	162	0.5м
3		Газон 800 кв.м				Диаметр ствола на высоте 1,0м, не менее 8.0 Скелетных ветвей не менее 4

Изм.						Кол.уч.						Лист.						Ндок.						Подпись						Дата					
Разработал						Зенкина Ю.В.						Проверил						Шишенин А.Ю.																	
Капитальный ремонт ул. Майской от пер. Майского до ул. Еловая аллея в г. Калининграде Проект компенсационного озеленения по ул. Майской от пер. Майского до ул. Еловая аллея Разбивочный план. М1:500																																			
Стадия		Лист		Листов		П		1		4																									
МКУ "ГДСР" городского округа "Город Калининград"																																			

Линия съезды с листом 2. детская
Линия съезды с листом 1

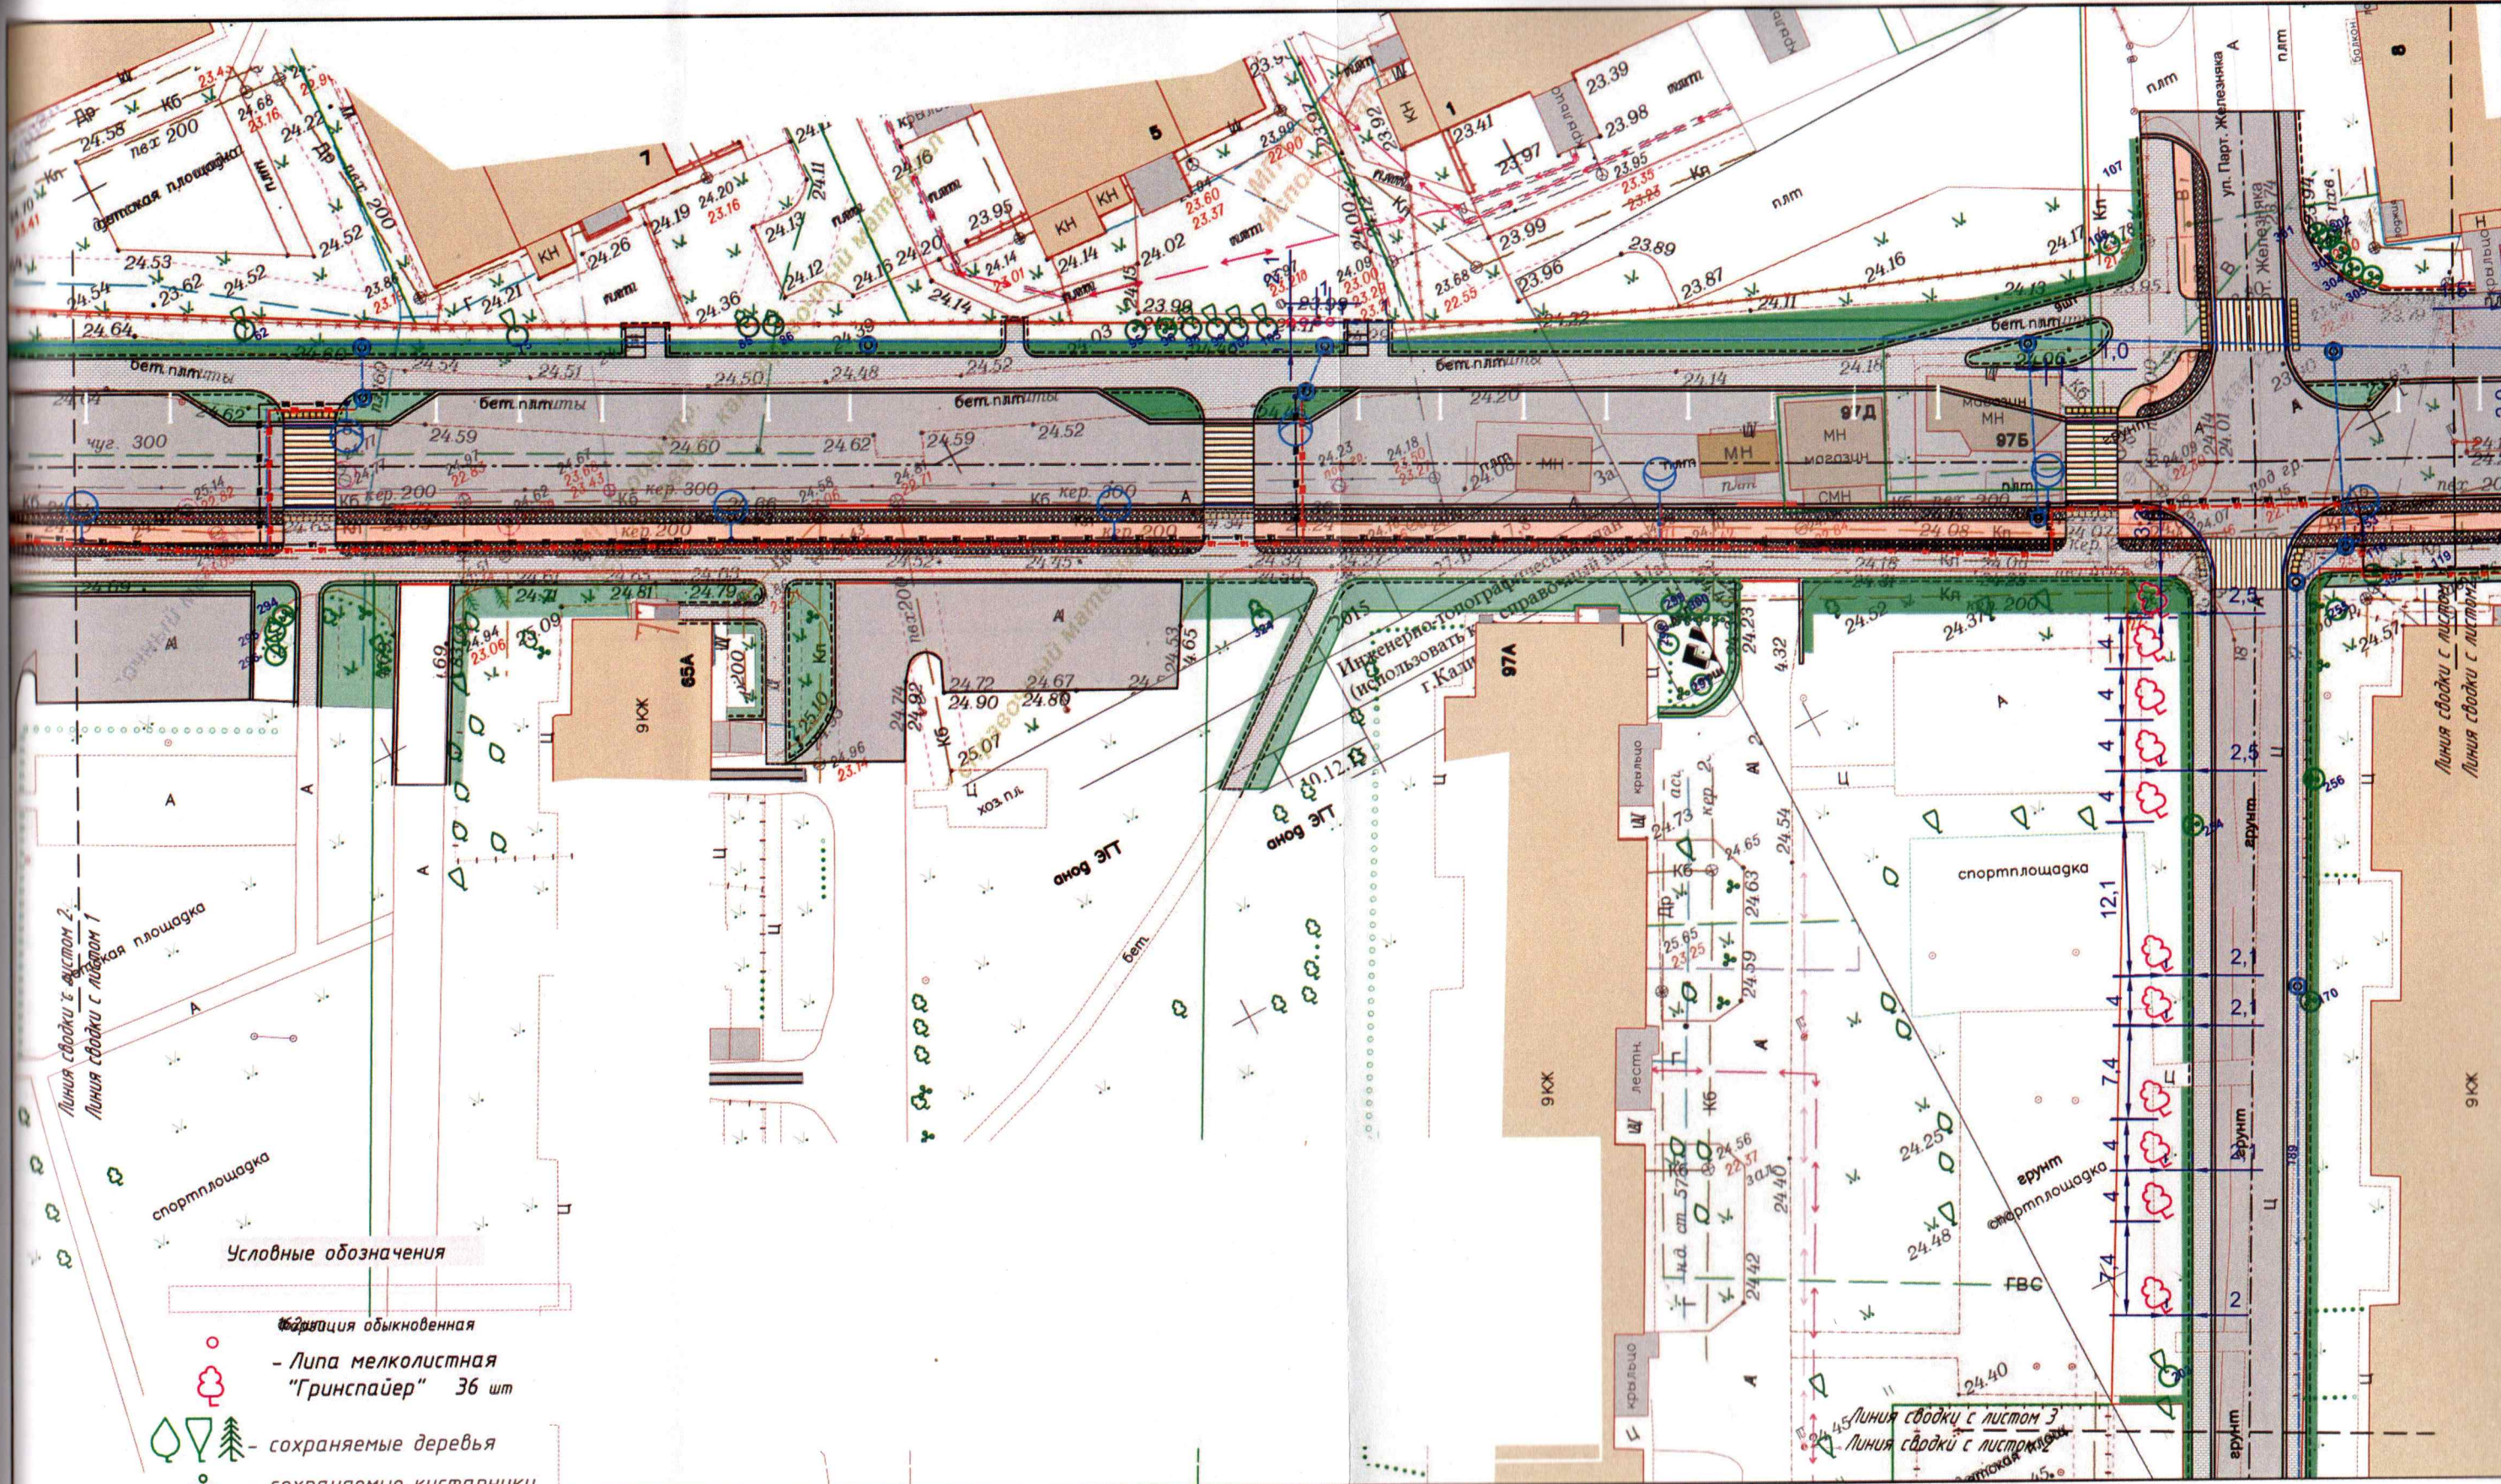

Ведомость элементов озеленения						
№ п/п	Обозначения	Наименования вида	Группа	Ед. изм.	Кол-во	Высота, (м) не менее
1		Липа мелколистная "Гринспайер"	I	шт.	36	2.5
2		Форзиция обыкновенная	I	шт.	162	0.5м
3		Газон 800 кв.м				Диаметр ствола на высоте 1,0м, не менее 8.0
						Скелетных ветвей не менее 4

						Капитальный ремонт ул. Майской от пер. Майского до ул. Еловая аллея в г. Калининграде			
Изм.	Кол-во	Лист	Идок.	Подпись	Дата	Проект компенсационного озеленения по ул. Майской от пер. Майского до ул. Еловая аллея	Стадия	Лист	Листов
Разработал				Зенкина Ю.В.			П	2	4
Проверил				Шишенин А.Ю.		Разбивочный план. М1:500			
							МКУ "ГДСР" городского округа "Город Калининград"		