


Схема расположения границ публичного сервитута

Перечень координат границ публичного сервитута		
№	X	Y
1	361165.03	1186557.18
2	361165.99	1186561.60
3	361162.08	1186562.45
4	361161.12	1186557.96
1	361165.03	1186557.18

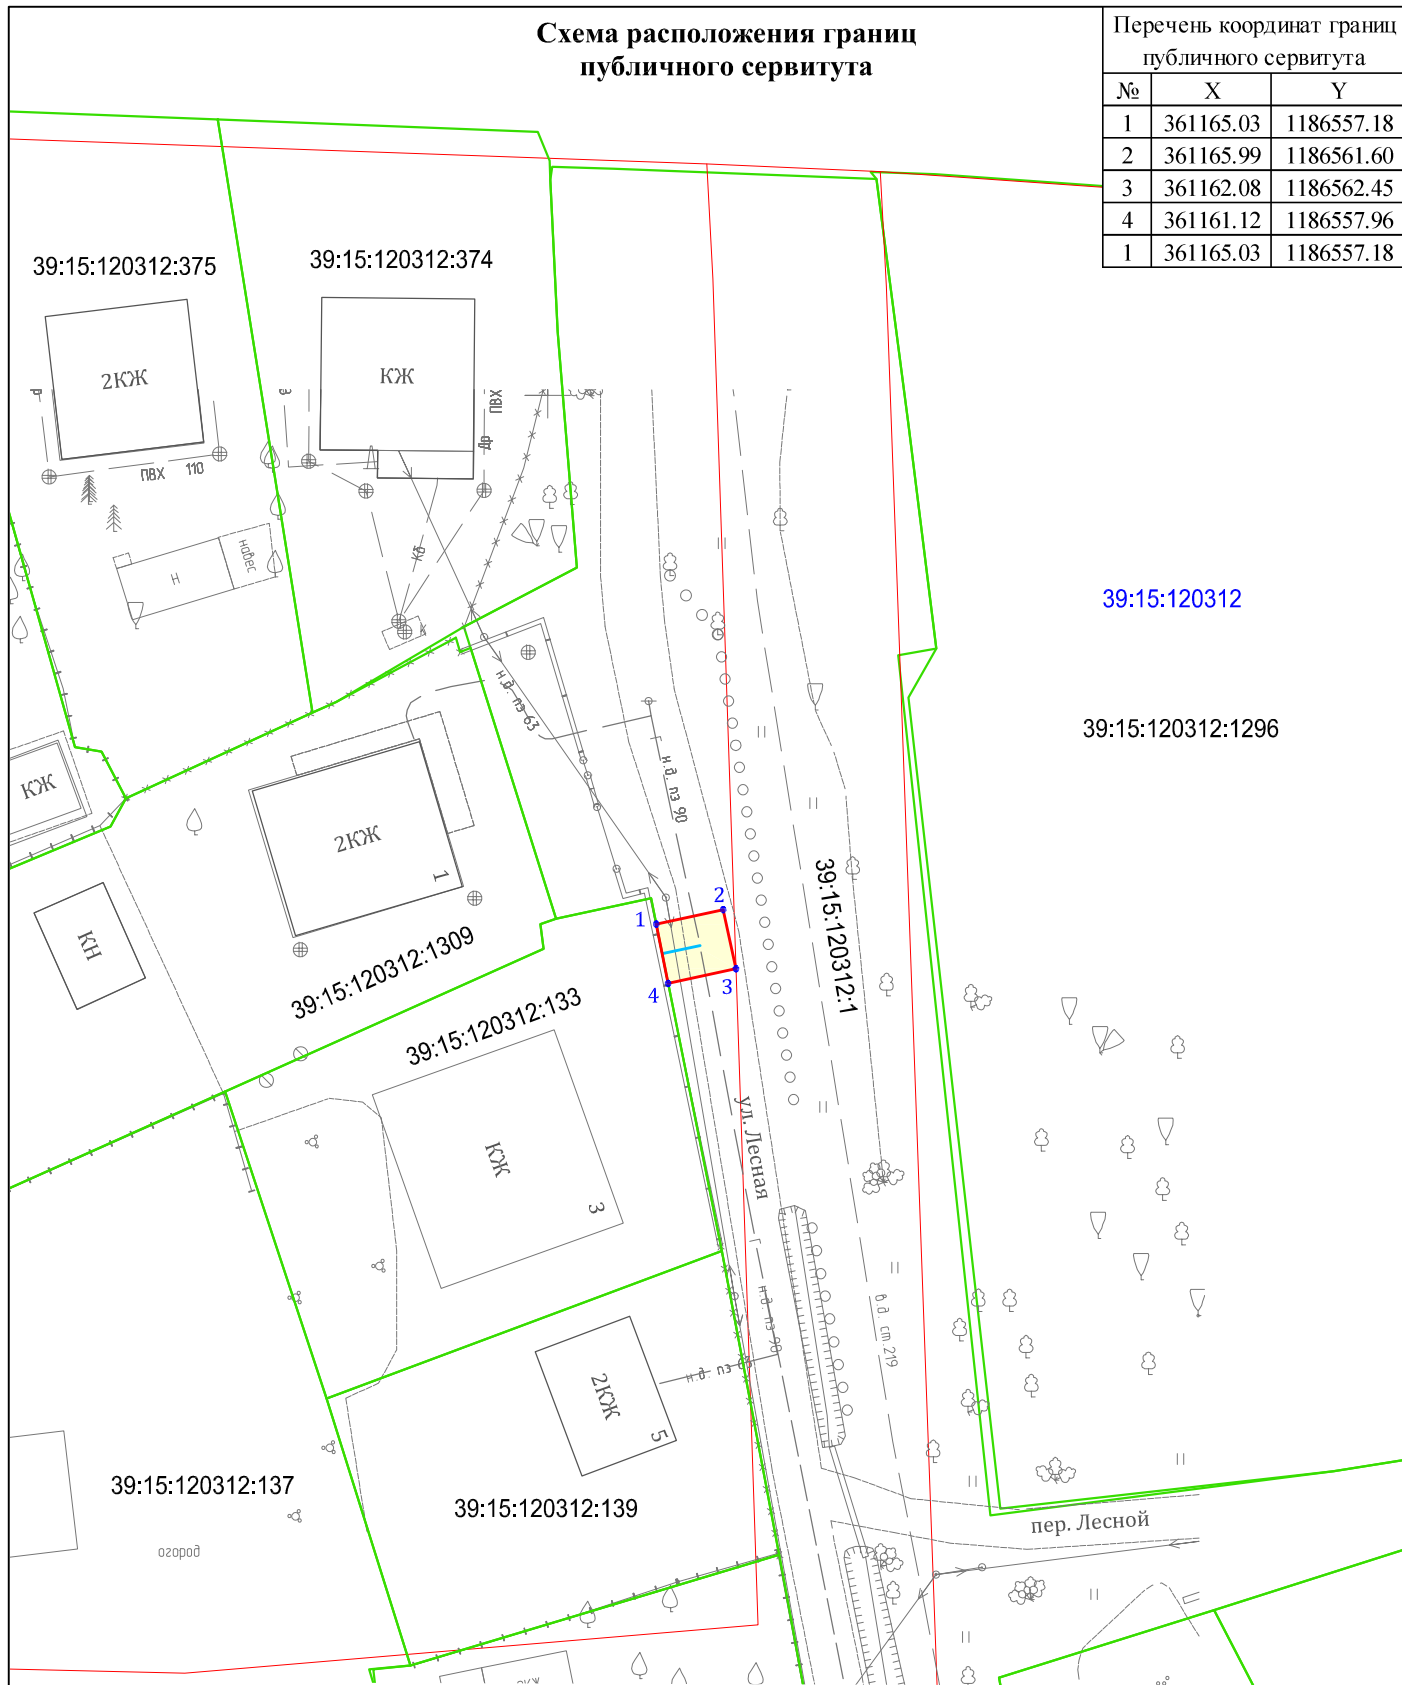

Объект: Участок газопровода до границ земельного участка, расположенного по адресу: Калининградская обл., г. Калининград, тер. СНТ «Лесное», ул. Лесная, д. 3, КН ЗУ 39:15:120312:133 (вх. № 170/ПО от 16.01.2026г., рег. № 39-02-0042806)

Кадастровые номера земельных участков на которых расположен публичный сервитут: 39:15:120312:1

Площадь публичного сервитута: 18 кв.м

Цель установления публичного сервитута: для размещения газопровода

УСЛОВНЫЕ ОБОЗНАЧЕНИЯ

- красные линии
- испрашиваемый публичный сервитут
- испрашиваемые части земельных участков
- кадастровый участок
- граница кадастрового квартала
- граница населенного пункта
- ось строящегося газопровода

Заявитель _____
МП (подпись) (расшифровка подписи)

(подпись) (расшифровка подписи)