


**Графическое описание местоположения границ публичного сервитута
в целях размещения линейного объекта:
«Реконструкция разводного моста через реку Преголь на участке Калининград-Советск
Калининградской железной дороги», в границах кадастрового квартала 39:15:111603**

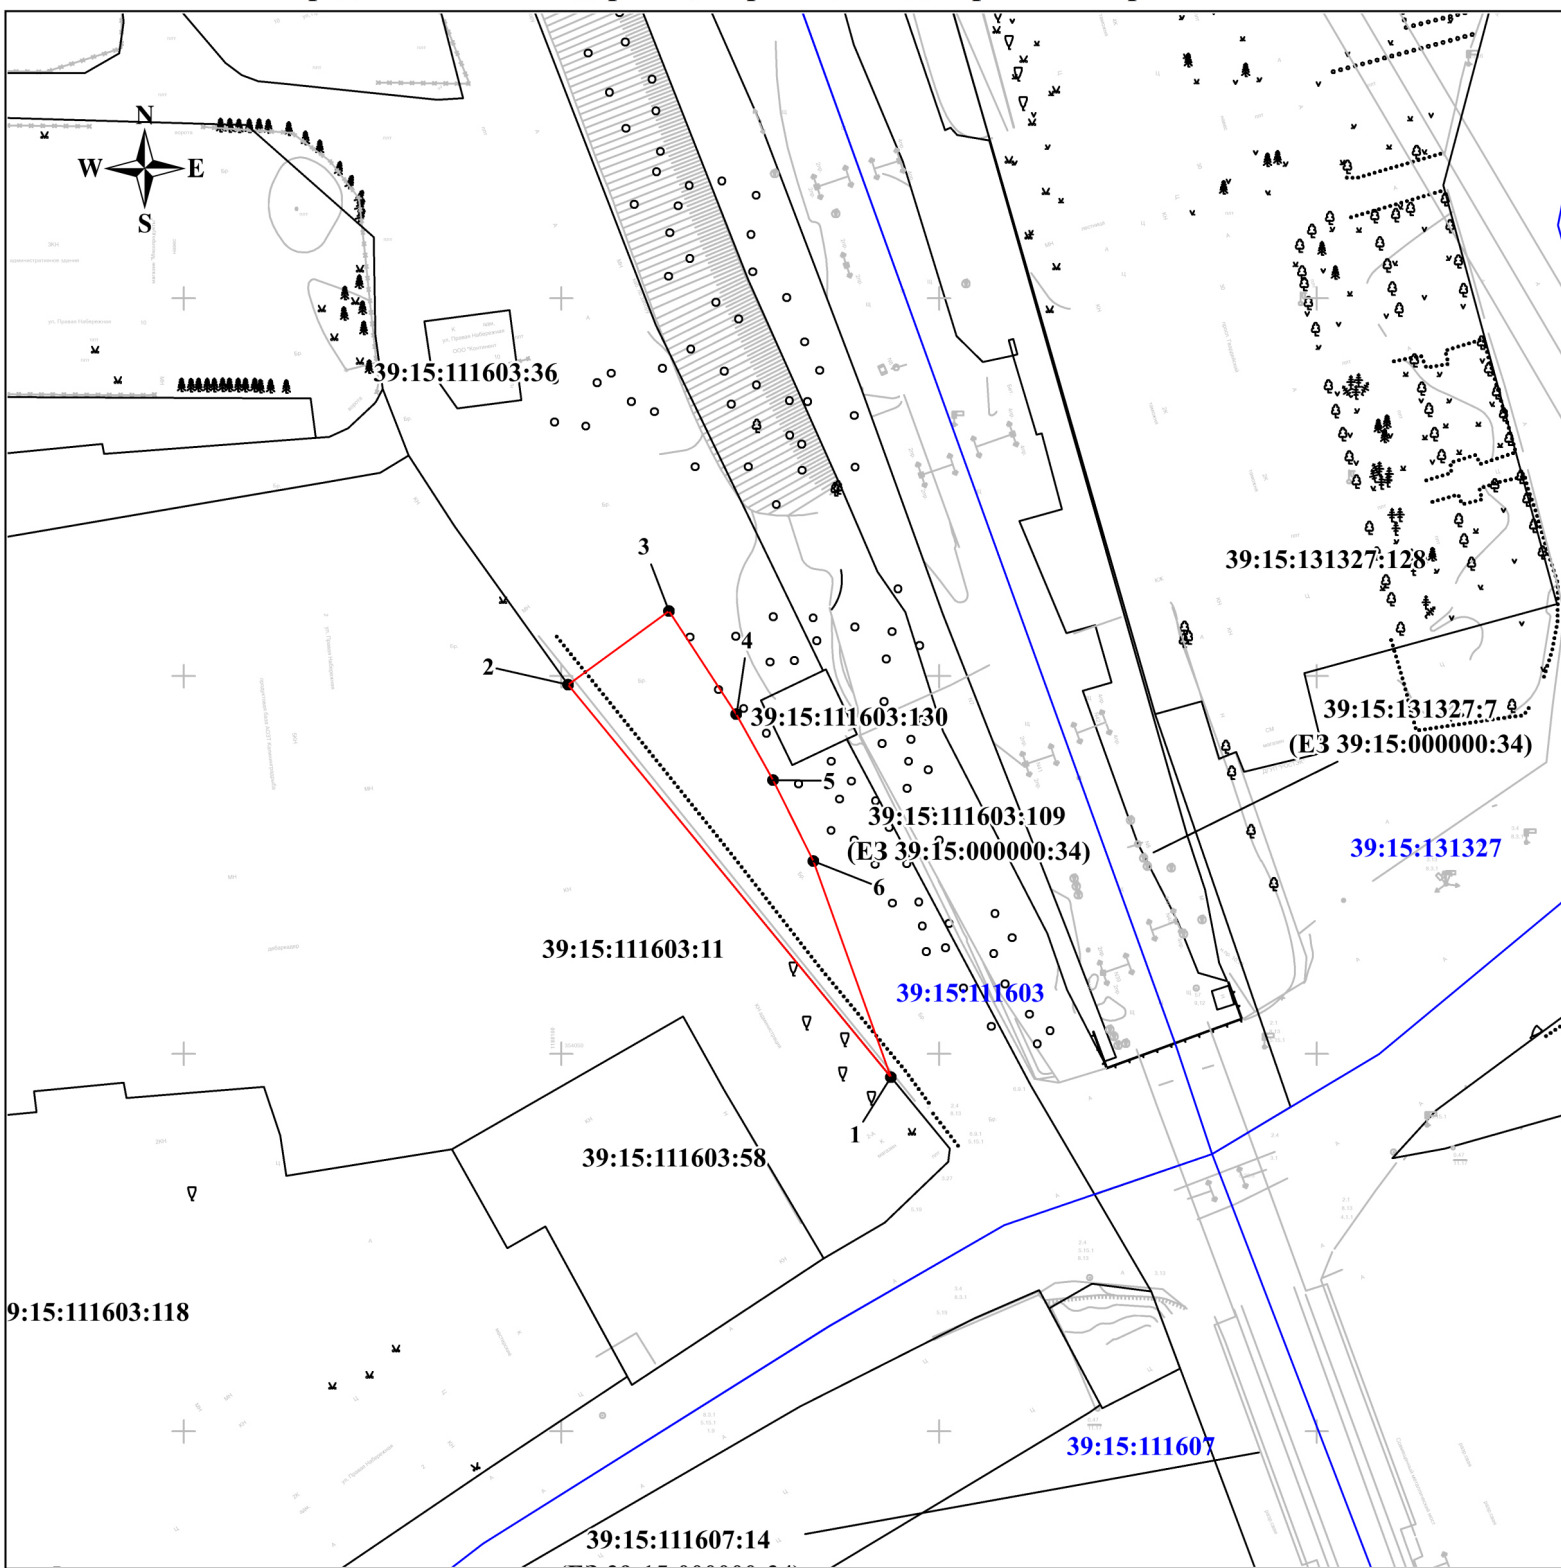

УСЛОВНЫЕ ОБОЗНАЧЕНИЯ

Масштаб 1:1000



- граница устанавливаемого публичного сервитута;

• 1

- обозначение характерной точки границы устанавливаемого публичного сервитута;



- существующая часть границы, имеющиеся в ЕГРН сведения о которой достаточны для определения ее местоположения;

39:15:111603:36

- кадастровый номер земельного участка;



- граница кадастрового квартала;

39:15:111603

- обозначение кадастрового квартала