


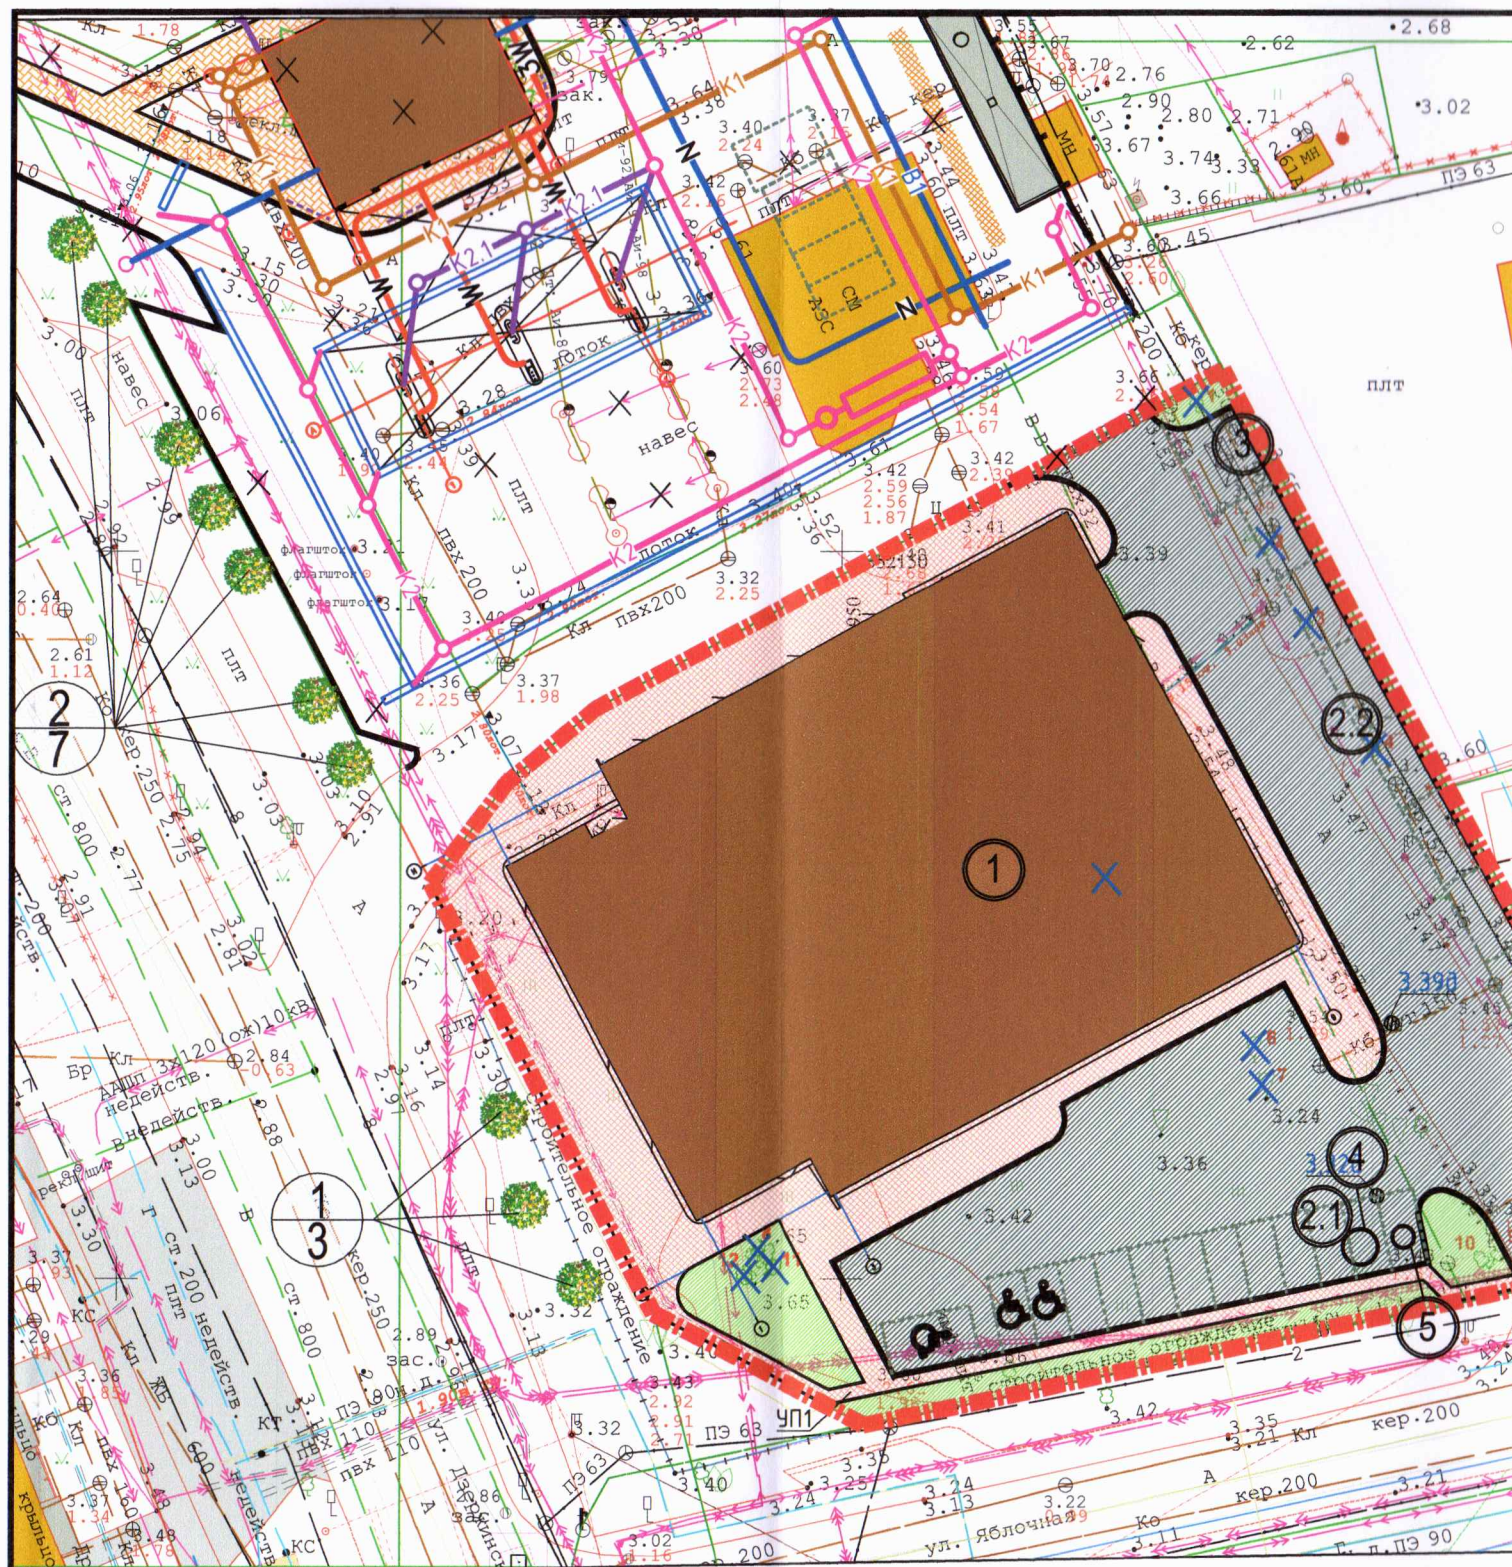

Ведомость жилых и общественных зданий и сооружений

Номер на плане	Наименование и обозначение	Этажность	Количество			Площадь, м²				Строительный объем, м³	
			зданий	квартир		застройки		общая нормируемая		здания	всего
				здания	всего	здания	всего	здания	всего		
1	Здание бытового обслуживания	1-2	1	-	-	-	1538,1	-	-	-	-
2.1	Автостоянка на 13 машин					-		-	-	-	-
2.2	Автостоянка на 9 машин					-		-	-	-	-
3	Площадка для мусоросборников					-		-	-	-	-
4	НУ ЛотОС НУ-20										
5	ПУ ЛотОС 3500										

Проверил:
консультант отдела
проектирования
19.07.22
Инженер Н.В.

ВЕДОМОСТЬ ЭЛЕМЕНТОВ ОЗЕЛЕНЕНИЯ

Номер по плану	Наименование породы и вида насаждения	Кол-во, шт	Высота саженца	Возраст, лет	Примечания
1	Ива Козья "Пендула"	3	2,0 м	12	диаметр ствола на высоте 1,3 м не менее 3,0 см
2	Клён остролистный Глобозум	7	3,5 м	12	диаметр ствола на высоте 1,3 м не менее 3,0 см
	Газон	249,6 м²			

УСЛОВНЫЕ ОБОЗНАЧЕНИЯ

- граница отвода участка
- проезд из плиточного покрытия
- пешеходные дорожки из плиточного покрытия
- парковочное место для МГН
- вырубаемые деревья

228-2021-ПКО					
Здание комплекса бытового обслуживания по ул. Дзержинского, 61 в г. Калининграде					
Изм.	Кол. уч.	Лист	Недок.	Подп.	Дата
Разраб.	Ушакова	Малицкий			
ГИП					
Проект компенсационного озеленения				Стадия	Лист
				П	2
Посадочный план М 1:500				Листов	
				4	
Н. контр.	Иванов			ООО "ДИВЕК-Проект"	