
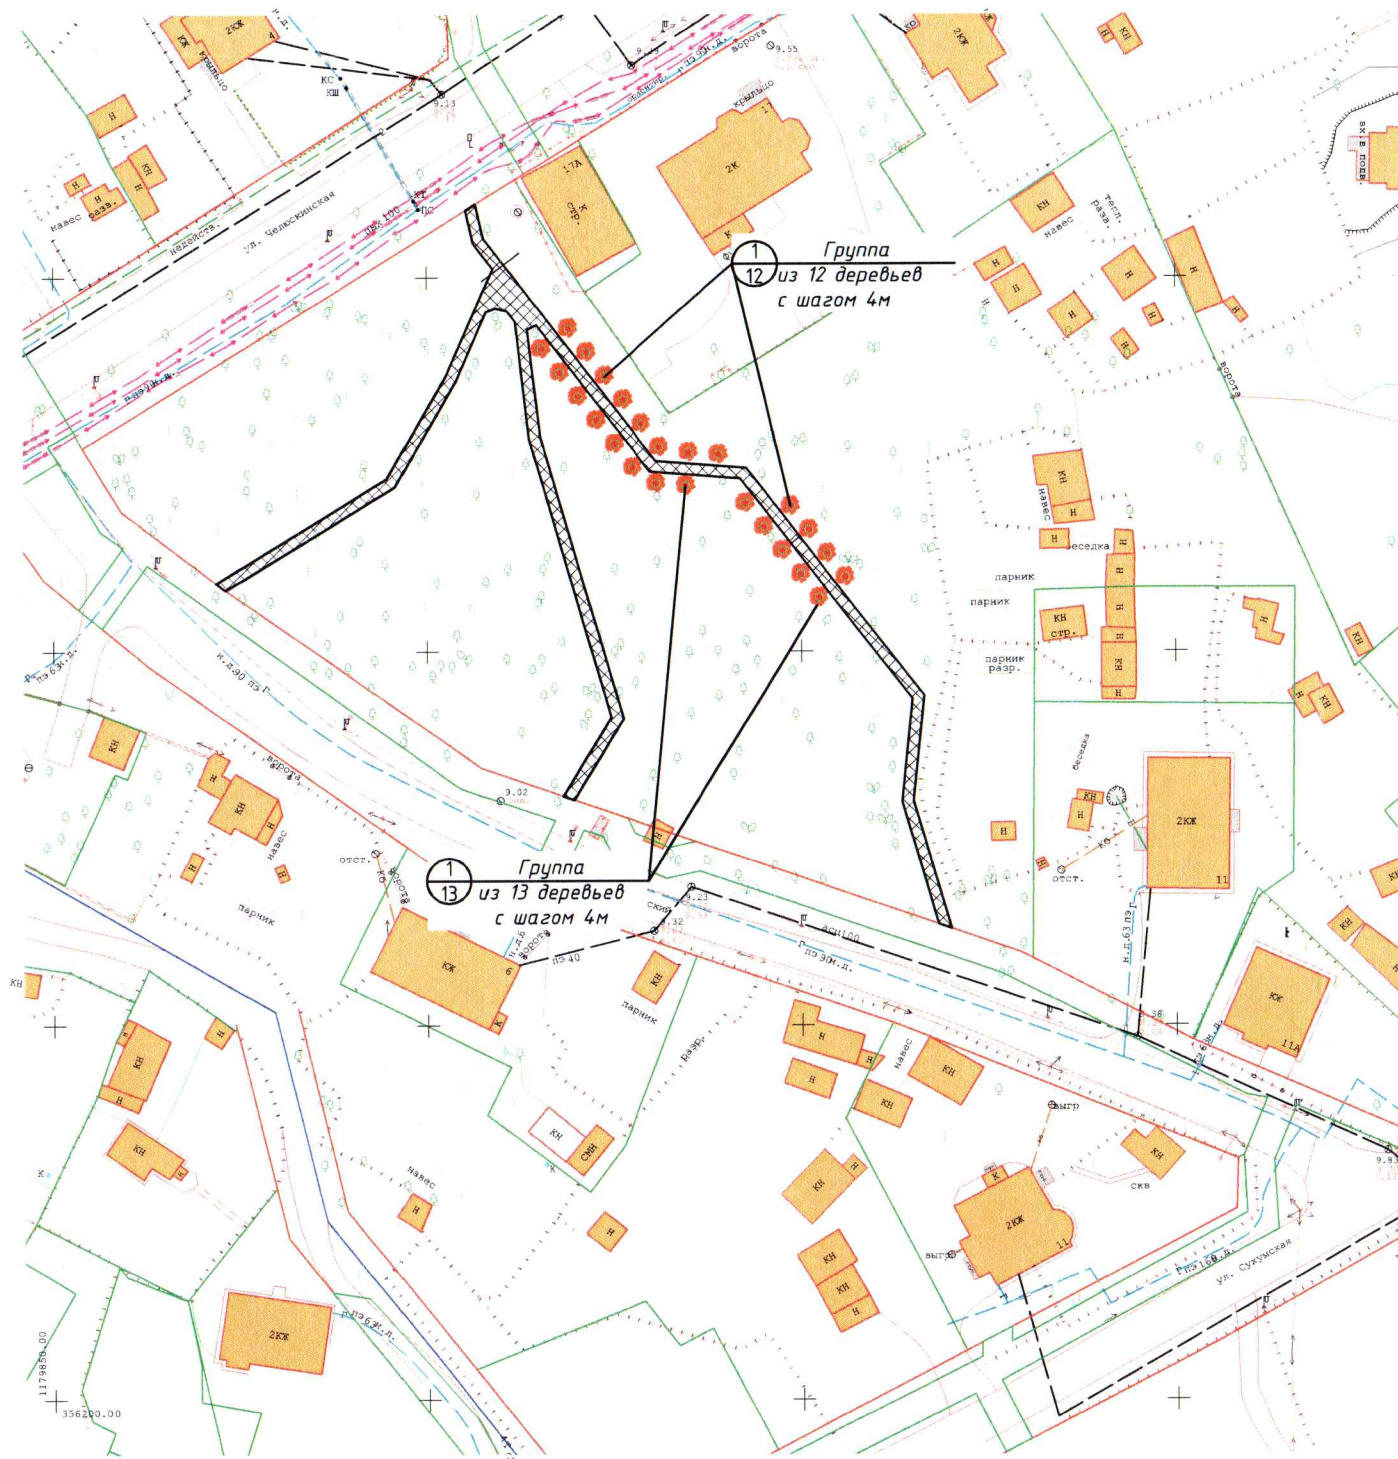





Ведомость элементов озеленения

N п/п	Поз.	Наименование породы или вида насаждения	Возраст, лет	Кол.	Примечание
1		Дуб черешчатый Фастигиата	12	25	саженцы с комом 0,8х0,6м, высота - 3,5м, фствола - 4,0см
		Итого		25	



Проверил:
 консультант отдела
 озеленения
 05.04.2022
 Гудзарик Н.В.

						Устройство примыкания к Балтийскому шоссе для проезда на территорию ПП-3		
Изм	Кол. уч.	Лист № док	Подпись	Дата				
Разработал	Бельтюгова				Стадия	Лист	Листов	
Проверил	Гудзарик				П	4		
Н. контр.	Кондакова				Посадочный чертеж в М 1:1000		ООО "Строительная инвестиционная компания"	