

Ведомость жилых и общественных зданий и сооружений

Номер плана	Наименование и обозначение	Э	Количество		Площадь, м ²				Строительный объем, м ³	
			внутри	квартир	застройки		общая нормируемая		внутри	всего
					здания	всего	здания	всего		
1	Многоквартирный жилой дом 2 этап	9	1	-	-	2168,0	-	-	-	-
2	Детская площадка	-	1	-	122,3	186,3	-	184,1	-	-
	Детская площадка	-	1	-	64,0					
3	Спортивная площадка	-	1	-	219,7					-
	Спортивная площадка	-	1	-	162,0	429,7	-	420,8	-	-
	Спортивная площадка	-	1	-	48,0					-
4	Площадка отдыха	-	1	-	-	40,0	-	39,45	-	-
5	Хоз. площадка	-	1	-	16,0	40,0	-	39,45	-	-
	Хоз. площадка	-	1	-	24,0					
6	Площадка для сбора ТБО (4 контейнера)	-	1	-	-	-	-	по расчету	-	-
7	Парковка на 10 мест	-	3	-	-	-	-	-	-	-
8	Парковка на 10 мест, в т.ч. 1 для ЛНМГН	-	3	-	-	-	-	-	-	-
9	Парковка на 2 мест для ЛНМГН	-	1	-	-	-	-	-	-	-
10	Парковка на 6 мест, в т.ч. 2 для ЛНМГН	-	1	-	-	-	-	-	-	-

ВЕДОМОСТЬ ЭЛЕМЕНТОВ ОЗЕЛЕНЕНИЯ

Обозначение	Поз.	Наименование породы или вида насаждения	Возраст, лет	Кол.	Примечание
	I	Клён остролистный Глобузум	12	6	общая высота - 3,0 м (после стрижки) диаметр ствола на высоте 1,3 м - 4,0 см, размеры кроны 1,5 м х 1,5 м, форма - шаровидная
	II	Сосна Обыкновенная	12	9	Саженец, обхват ствола на высоте 1,3 м не менее 3 см, высота 180-220 см, конг-р бол.
	III	Липа Мелколистная	12	8	Саженец, обхват ствола на высоте 1,3 м не менее 3 см, высота 180-220 см, конг-р бол.
	IV	Слива Гиссарди	12	7	Саженец, обхват ствола на высоте 1,3 м не менее 3 см, высота 180-220 см, конг-р бол.

Технико-экономические показатели

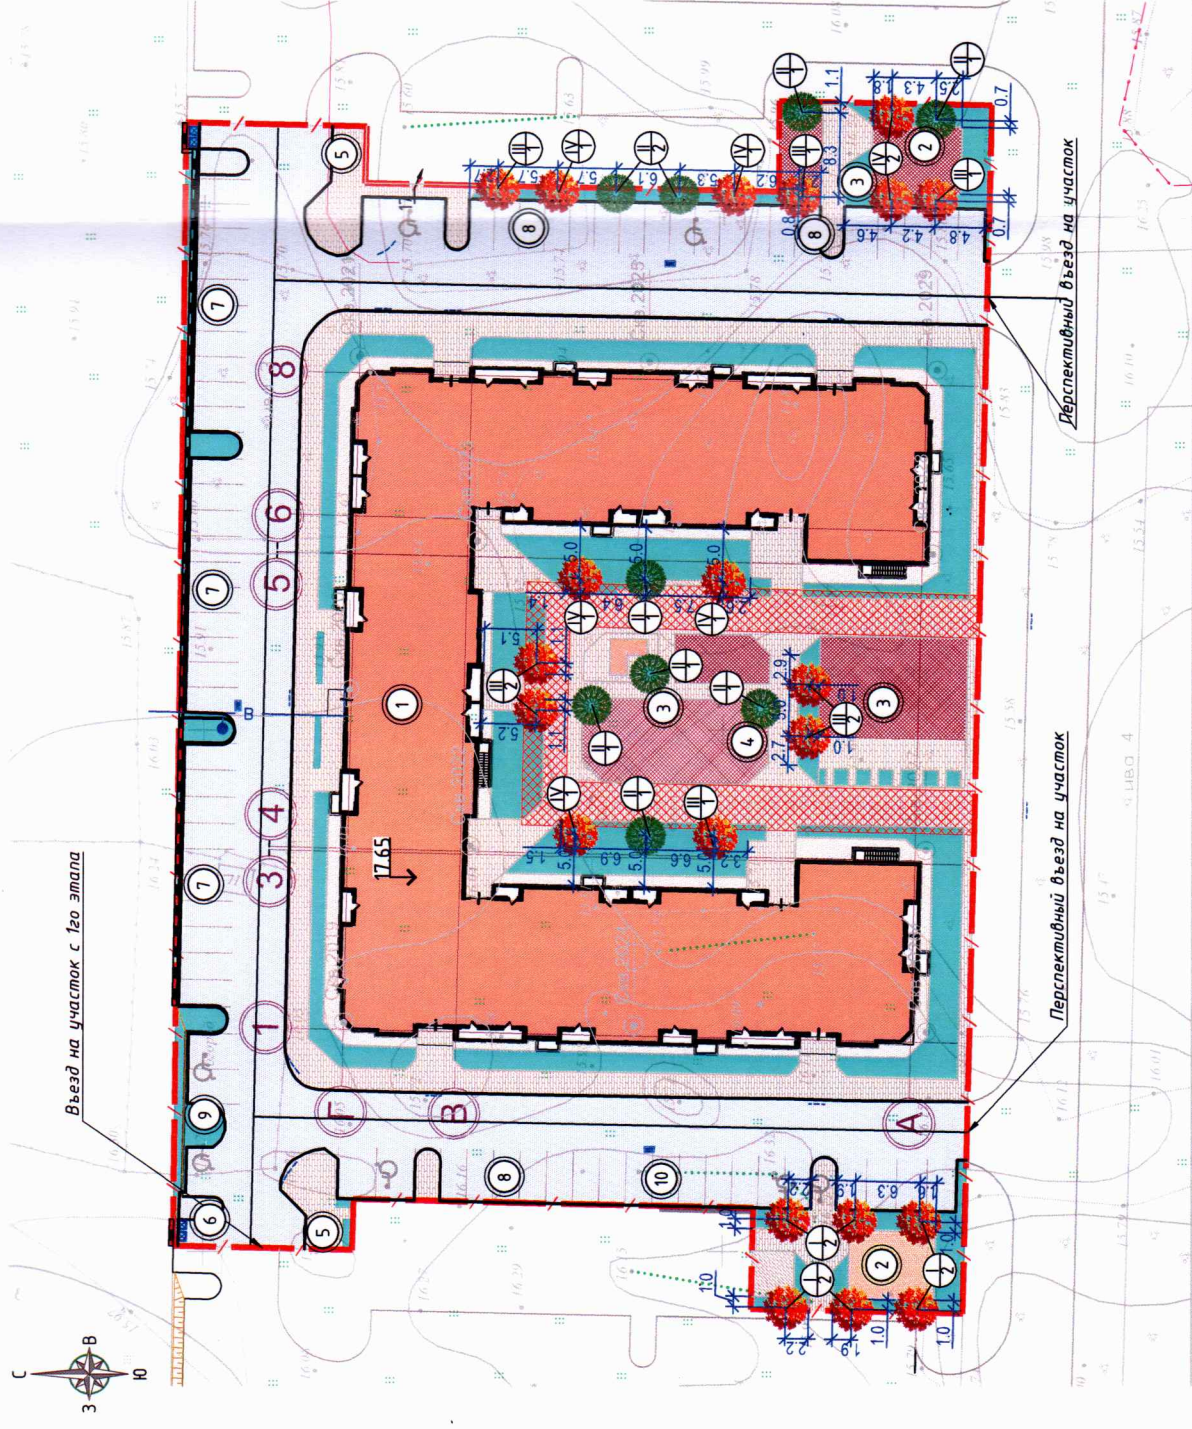
Поз.	Наименование	Ед. изм.	Кол-во	%
1	Площадь участка благоустройства 2 этап	м ²	8070.0	100.0
2	Площадь застройки МЖД 2	м ²	2168.0	26.9
3	Площадь дорожных покрытий (проездов, автостоянок)	м ²	2322.8	28.8
4	Площадь мощения тротуаров, площадок, отмостки	м ²	1948.5	24.1
5	Площадь озеленения	м ²	1630.7	20.2

Проверим:

Выпускным сертификатом
Ангелоса Смирнисиса 18.04.2022
в Афины / Ангелоса К.Б.

Примечание:

1. Комплексационное озеленение предусмотрено на участке застройки (земельный участок с КН 39:15:15:1103:372);
2. Перечётная ведомость зелёных насаждений № 72 от 18.09.2020г.;
3. Комплексационное озеленение соответствует количеству и параметрам вырубаемых зелёных насаждений;
4. Разбивку для посадки зелёных насаждений, производить от бортовых каменных благоустройства и здания; Размеры даны в метрах;
5. Деревья высаживать на расстоянии не менее 0,7 м от бортовых каменной благоустройства

[illegible]

Условные обозначения:

- граница земельного участка с КН 39:15:151103:372
- граница допустимой застройкой
- пониженный бортовой камень, 1,5 см
- проектируемый многоквартирный дом
- покрытие проезда из бетонной плитки
- покрытие тротуара из бетонной плитки
- покрытие детской площадки
- покрытие спортивной площадки
- покрытие хозяйственной площадки
- газон
- укрепленная полоса для пожарного проезда

Инд. № подл.	Подп. и дата	Взам. инд. №

ИП Шерстюк А.С.
СРО №0246.01-2015-390404/171631-П-110
от 9 апреля 2015 года