


## СХЕМА ГРАНИЦ публичного сервитута

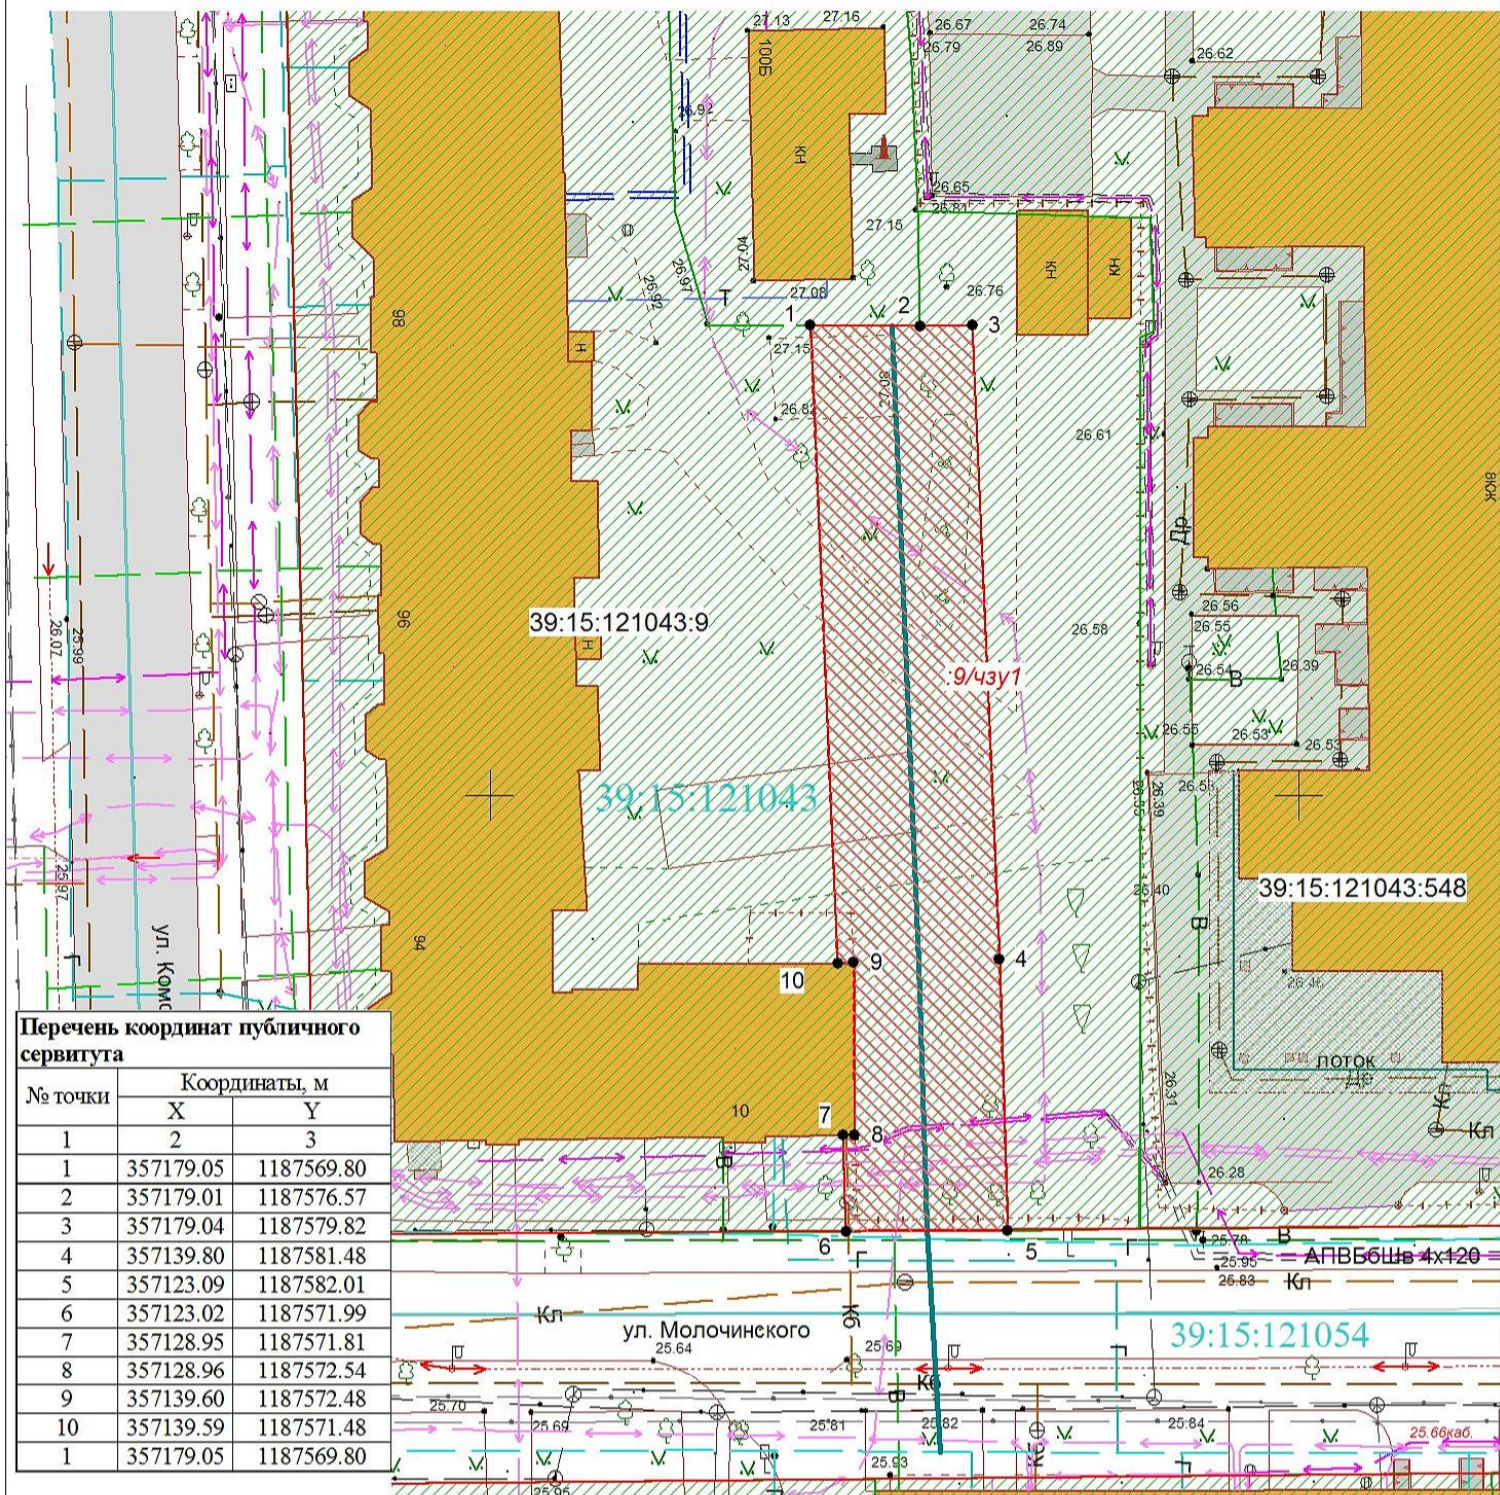

**Перечень координат публичного сервитута**

№ точки	Координаты, м	
	X	Y
1	2	3
1	357179.05	1187569.80
2	357179.01	1187576.57
3	357179.04	1187579.82
4	357139.80	1187581.48
5	357123.09	1187582.01
6	357123.02	1187571.99
7	357128.95	1187571.81
8	357128.96	1187572.54
9	357139.60	1187572.48
10	357139.59	1187571.48
1	357179.05	1187569.80

**Объект:** Участок г/п сд до границ ЗУ с КН 39:15:121043:578 г. Калининград, ул. Комсомольская, 100Б

**Кадастровый номер участка:** 39:15:121043:9

**Целевое назначение:** под существующие здания, строения, сооружения

**Площадь публичного сервитута:** 551 кв.м

**Цель установления публичного сервитута:** для размещения газопровода

- УСЛОВНЫЕ ОБОЗНАЧЕНИЯ:**
- красные линии
  - испрашиваемые земельные участки
  - испрашиваемые части земельных участков
  - кадастровый участок
  - граница кадастрового квартала
  - граница кадастрового участка
  - ось строящегося газопровода

**Заявитель**  
М.П.

\_\_\_\_\_  
(подпись)  
  
\_\_\_\_\_  
(подпись)

\_\_\_\_\_  
(расшифровка подписи)  
  
\_\_\_\_\_  
(расшифровка подписи)

Заявка		Масштаб 1:500	Система координат МСК-39	ООО "Геоид Зем"
Директор	Глаза О.Л.	Кадастровый квартал 39:15:121043		
Должность	Фамилия			
	Подпись	Дата		