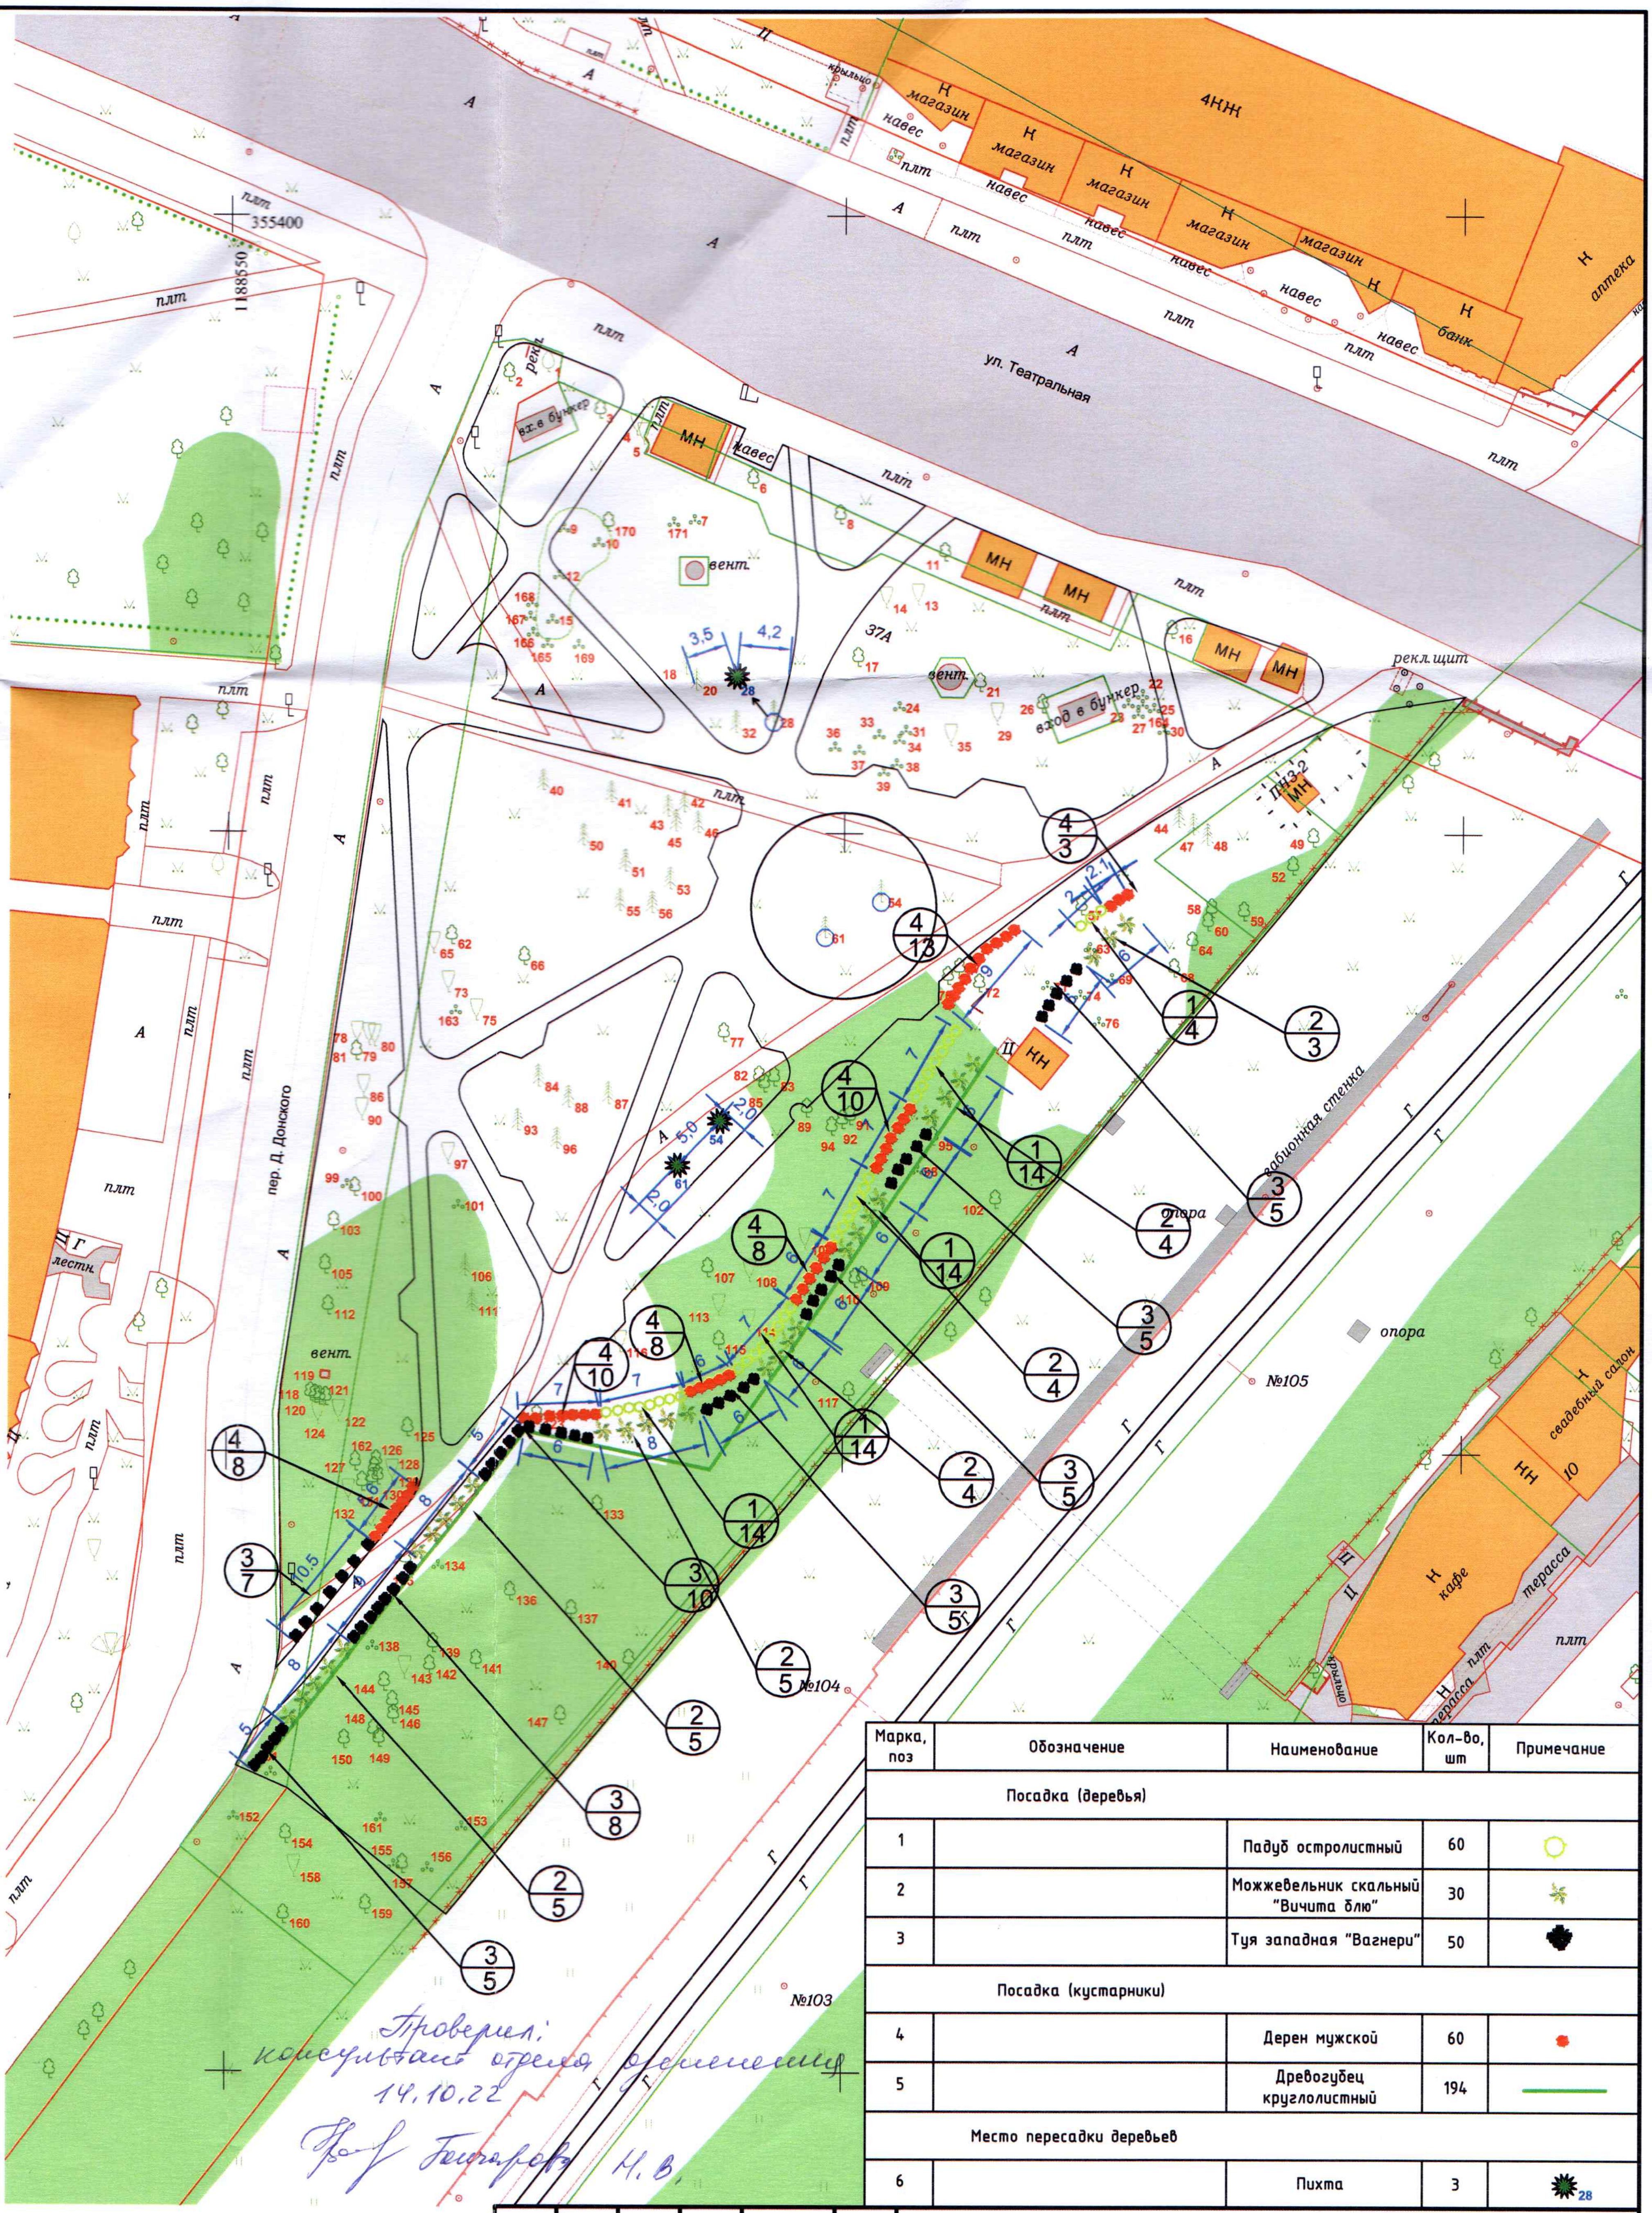
ул. Театральная
пер. Д. Донского
4НЖ
магазин
навес
аптека
банк
МН
НН
вент.
вход в бункер
37А
рекл.щит
забионная стенка
опора
№105
№104
№103
свадебный салон
кафе
терасса
355400
188550

Проверил:
консультант отдела озеленения
14.10.22
Гончарова Н.В.

Марка, поз	Обозначение	Наименование	Кол-во, шт	Примечание
Посадка (деревья)				
1		Падуб остролистный	60	○
2		Можжевельник скальный "Вичита блю"	30	✲
3		Туя западная "Вагнери"	50	●
Посадка (кустарники)				
4		Дерен мужской	60	●
5		Древогубец круглолистный	194	—
Место пересадки деревьев				
6		Пихта	3	✹ 28

Изм.	Кол. уч.	Лист	№ док.	Подп.	Дата	
						33-2022
						Благоустройство сквера по ул. Марата -ул. Театральной (сквер героев спецназа ФСБ) в г. Калининграде
Разработал	Каменева				10.22	Проект реконструкции зелёных насаждений
						Стадия: П; Лист; Листов
Норм. контр	Платонова				10.22	Посадочный план. Разбивочный план. М 1:500
						МКУ "КСЗ"

Инв. № подл.
Подпись и дата
Взам. инв. №