


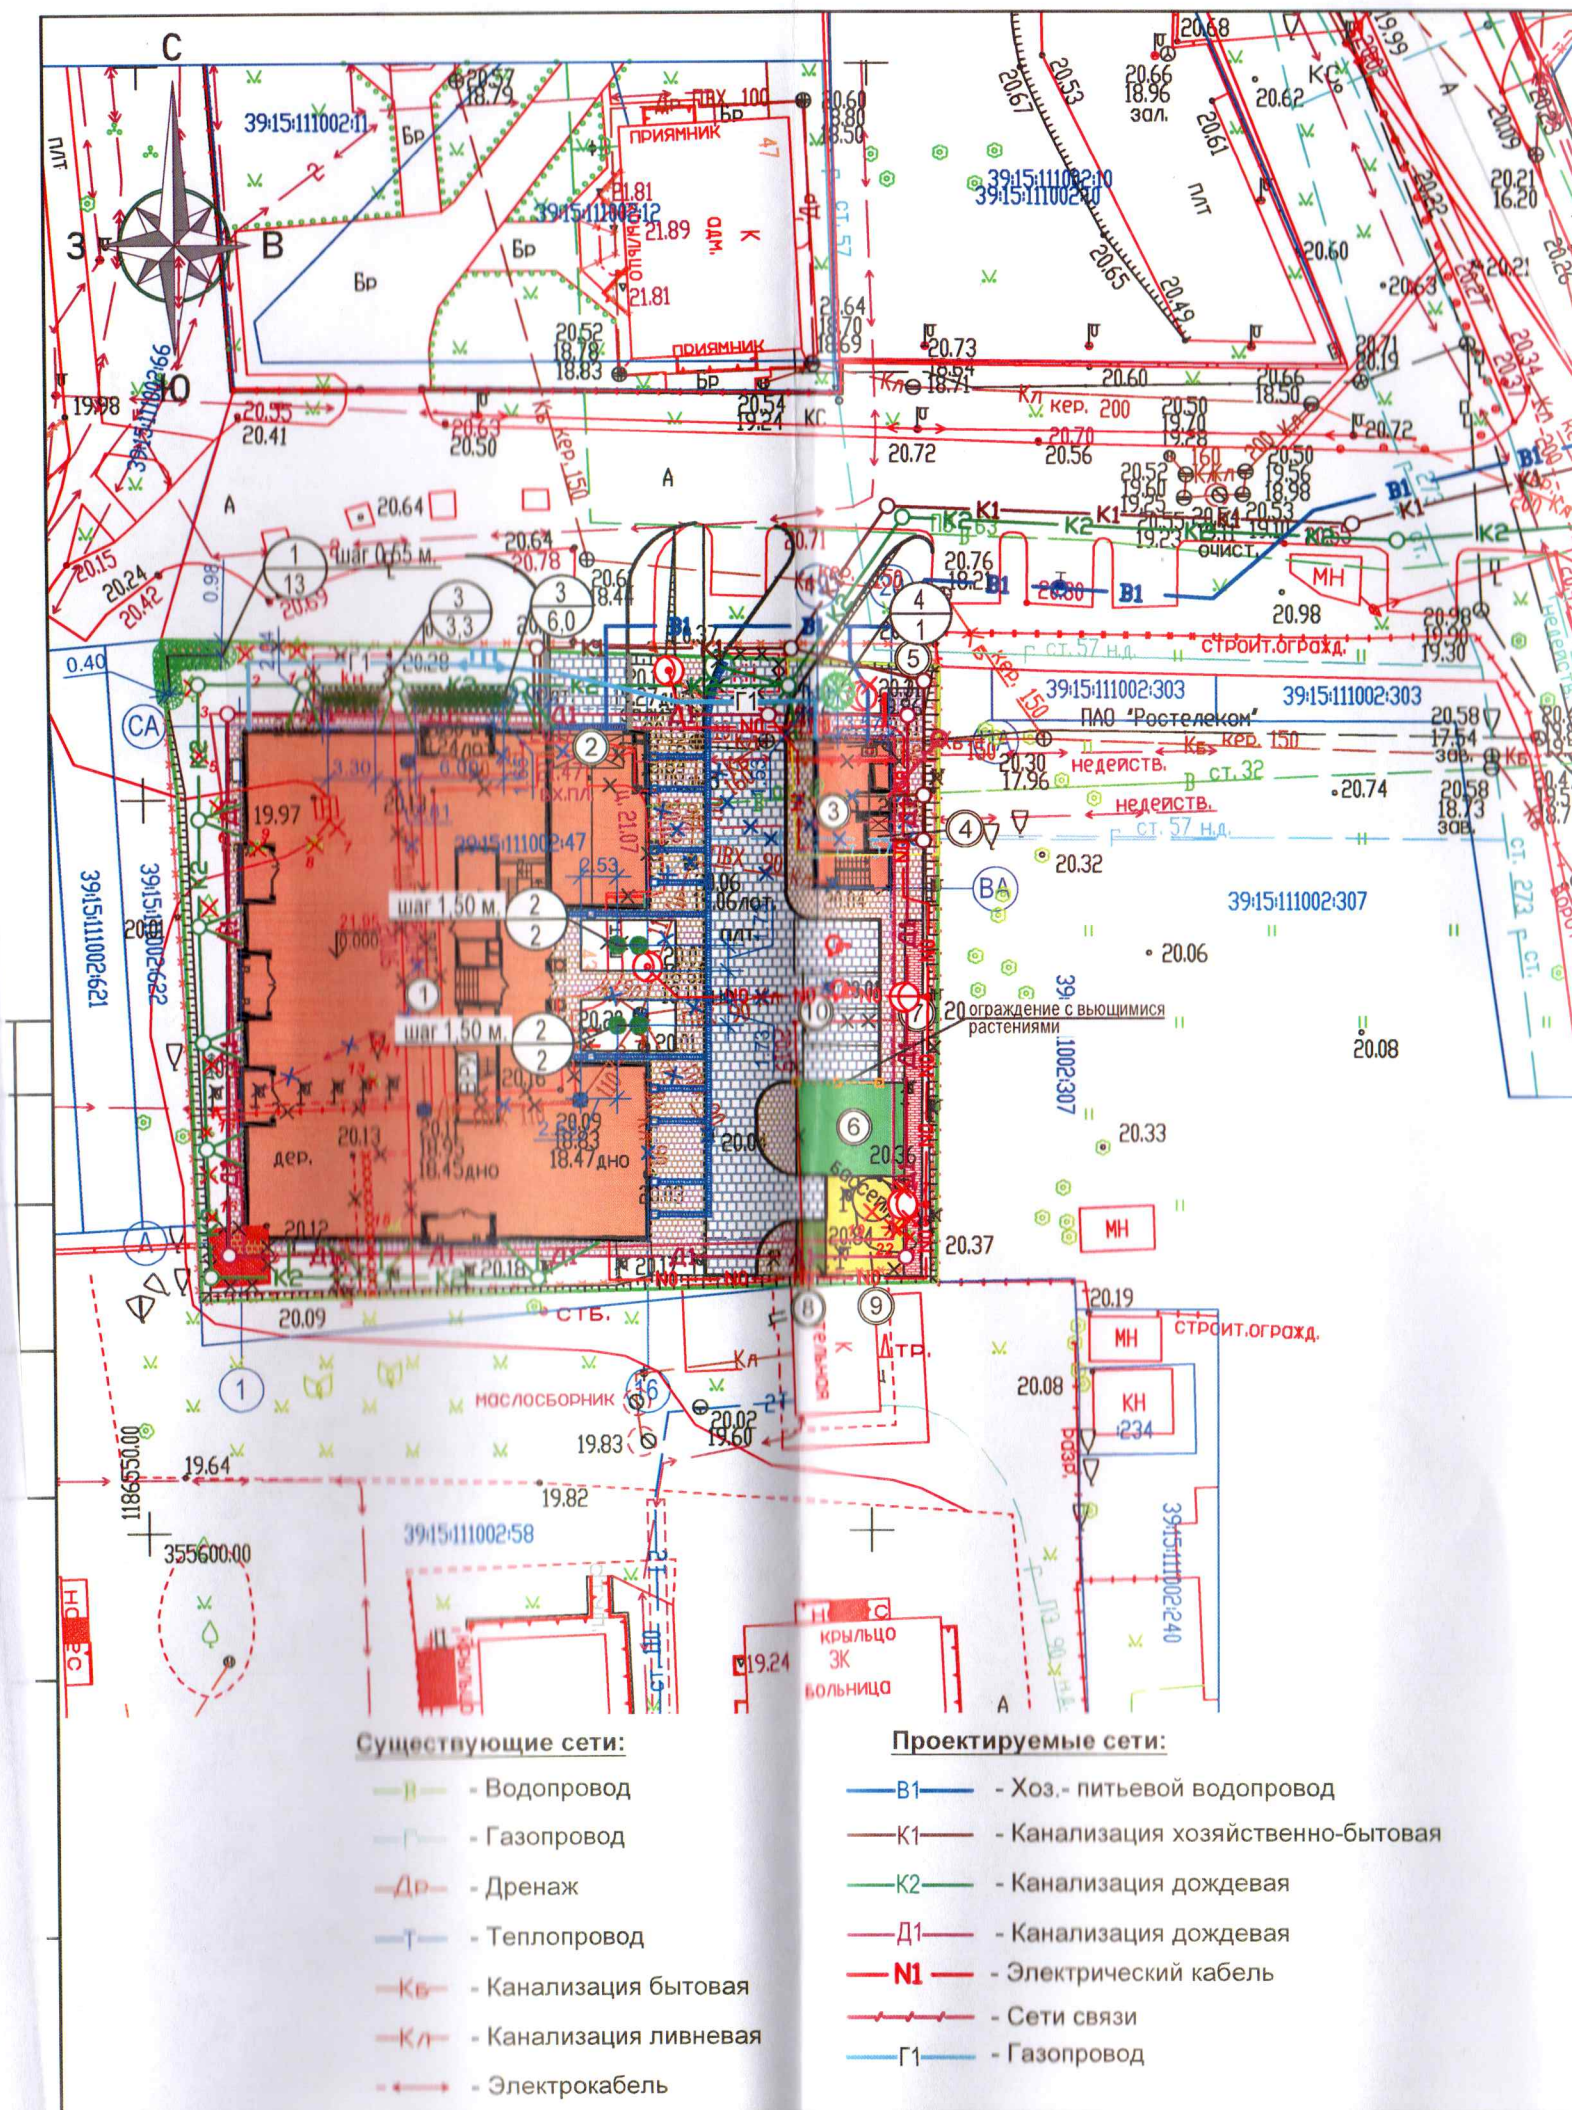

Ведомость жилых и общественных зданий и сооружений

Номер на плане	Наименование и обозначение	Этажность	Количество		Площадь, м.кв.				Строительный объем, м³	
			зданий	Квартир	Застройки		Общая нормируемая		здания	всего
					Здания	Всего	Здания	Всего		
1	Многоквартирный жилой дом проектируемый	4	1	20	20	998,65	998,65			
2	Въезд/выезд подземной автостоянки проектируемый	-	-	-	-	-	-			
3	Вход/выход подземной автостоянки проектируемый	-	-	-	-	-	-			
4	Техническое помещение для ТБО проектируемое	-	-	-	-	-	-			

Ведомость зеленых насаждений

Поз. номер	Условное изображение	Наименование	Количество	Примечание
1		граб обыкновенный "Fastigiata", шт. (возраст 12 лет)	13	общая высота - 2,0 м (после стрижки), диаметр ствола на высоте 1,3 м - 4,0 см, размеры земляного кома 0,6 - 0,4 (диаметр x высота)
2		магония падуболистная, шт.	4	общая высота не менее 0,5 м, размеры земляного кома 0,3 x 0,3 (диаметр x высота)
3		барбарис тунберга "Атропурпуреа", м.п.	9,30	общая высота не менее 0,5 м, кол-во скелетных ветвей - 5 шт., размеры земляного кома 0,3 x 0,3 (диаметр x высота), шаг посадки 0,5 м.
4		боярышник кроваво-красный, шт.	1	общая высота не менее 0,5 м, кол-во скелетных ветвей - 5 шт., размеры земляного кома 0,3 x 0,3 (диаметр x высота)
Итого высаживаемых деревьев, шт.			13	
Итого высаживаемых кустарников, шт.			5	
Итого живой изгороди из кустарников, м.п.			9,30	

Условные обозначения:

- Граница земельного участка
- Граница зоны допустимого размещения зданий и сооружений
- Красная линия
- Дождеприемный колодец с фильтр-патроном проектируемый
- Водоприемный лоток проектируемый
- Место транспортного средства инвалида
- Пониженный бортовой камень h=0,015 м
- Сетчатое ограждение высотой 1,6 м.
- Сетчатое ограждение высотой 1,6 м. с высадкой на нем вьющихся растений

Проверил:
консультант отдела
оценки
02.06.2023
Генеральный директор Н.В.

Изм. Кол.уч. Лист. Подок. Подпись. Дата.					П-014-2022-ПКО		
Многоквартирный жилой дом по адресу: Калининградская область, г. Калининград, ул. Каштановая аллея, 43					Проект компенсационного озеленения		
ГИП Князьков А.Н. Разработал Круглов А.П. Н.контр. Князьков А.Н.					Стадия	Лист	Листов
Посадочный чертеж. Разбивочный чертеж. Сводный план инженерных сетей.					П	3	3
М 1:500					ООО "СанТермо-Проект"		