


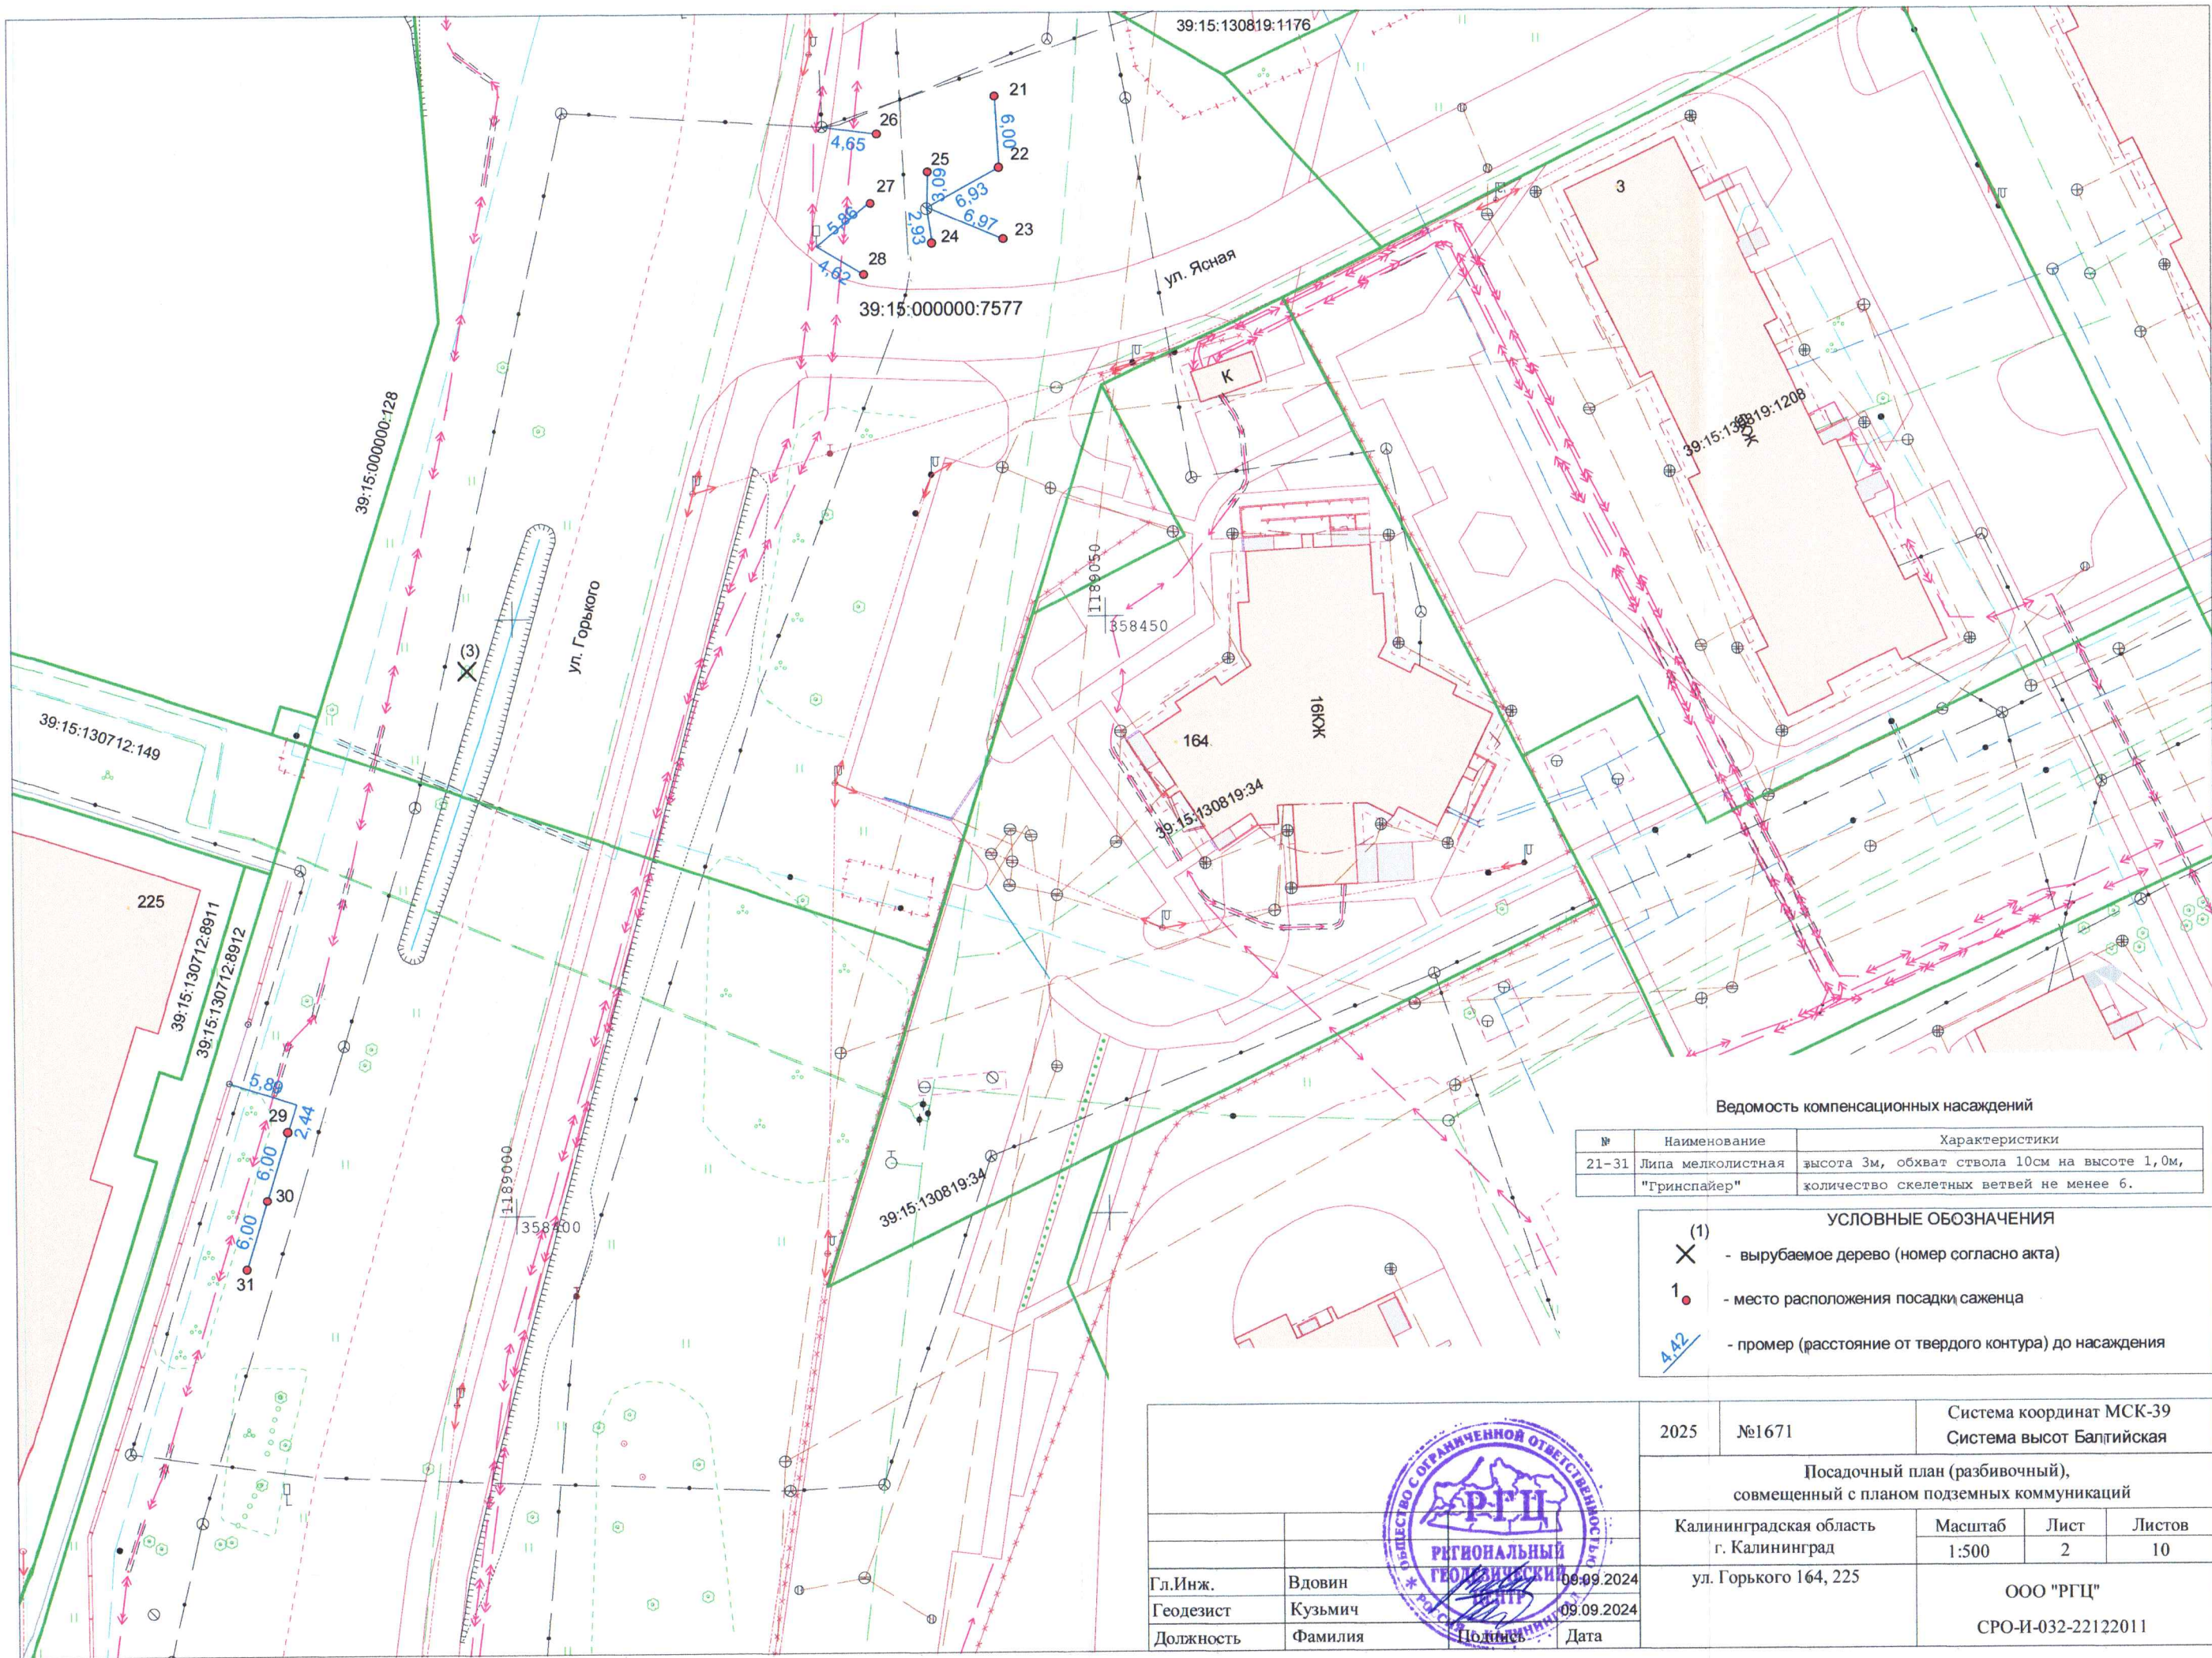


Ведомость компенсационных насаждений

№	Наименование	Характеристики
21-31	Липа мелколистная	высота 3м, обхват ствола 10см на высоте 1,0м,
	"Гринспайер"	количество скелетных ветвей не менее 6.

УСЛОВНЫЕ ОБОЗНАЧЕНИЯ

- (1)
X - вырубаемое дерево (номер согласно акта)
1 - место расположения посадки саженца
4.42 - промер (расстояние от твердого контура) до насаждения

		2025	№1671	Система координат МСК-39 Система высот Балтийская		
		Посадочный план (разбивочный), совмещенный с планом подземных коммуникаций				
		Калининградская область г. Калининград		Масштаб 1:500	Лист 2	Листов 10
Гл.Инж.	Вдовин	09.09.2024	ул. Горького 164, 225	ООО "РГЦ" СРО-И-032-22122011		
Геодезист	Кузьмич	09.09.2024				
Должность	Фамилия	Подпись				

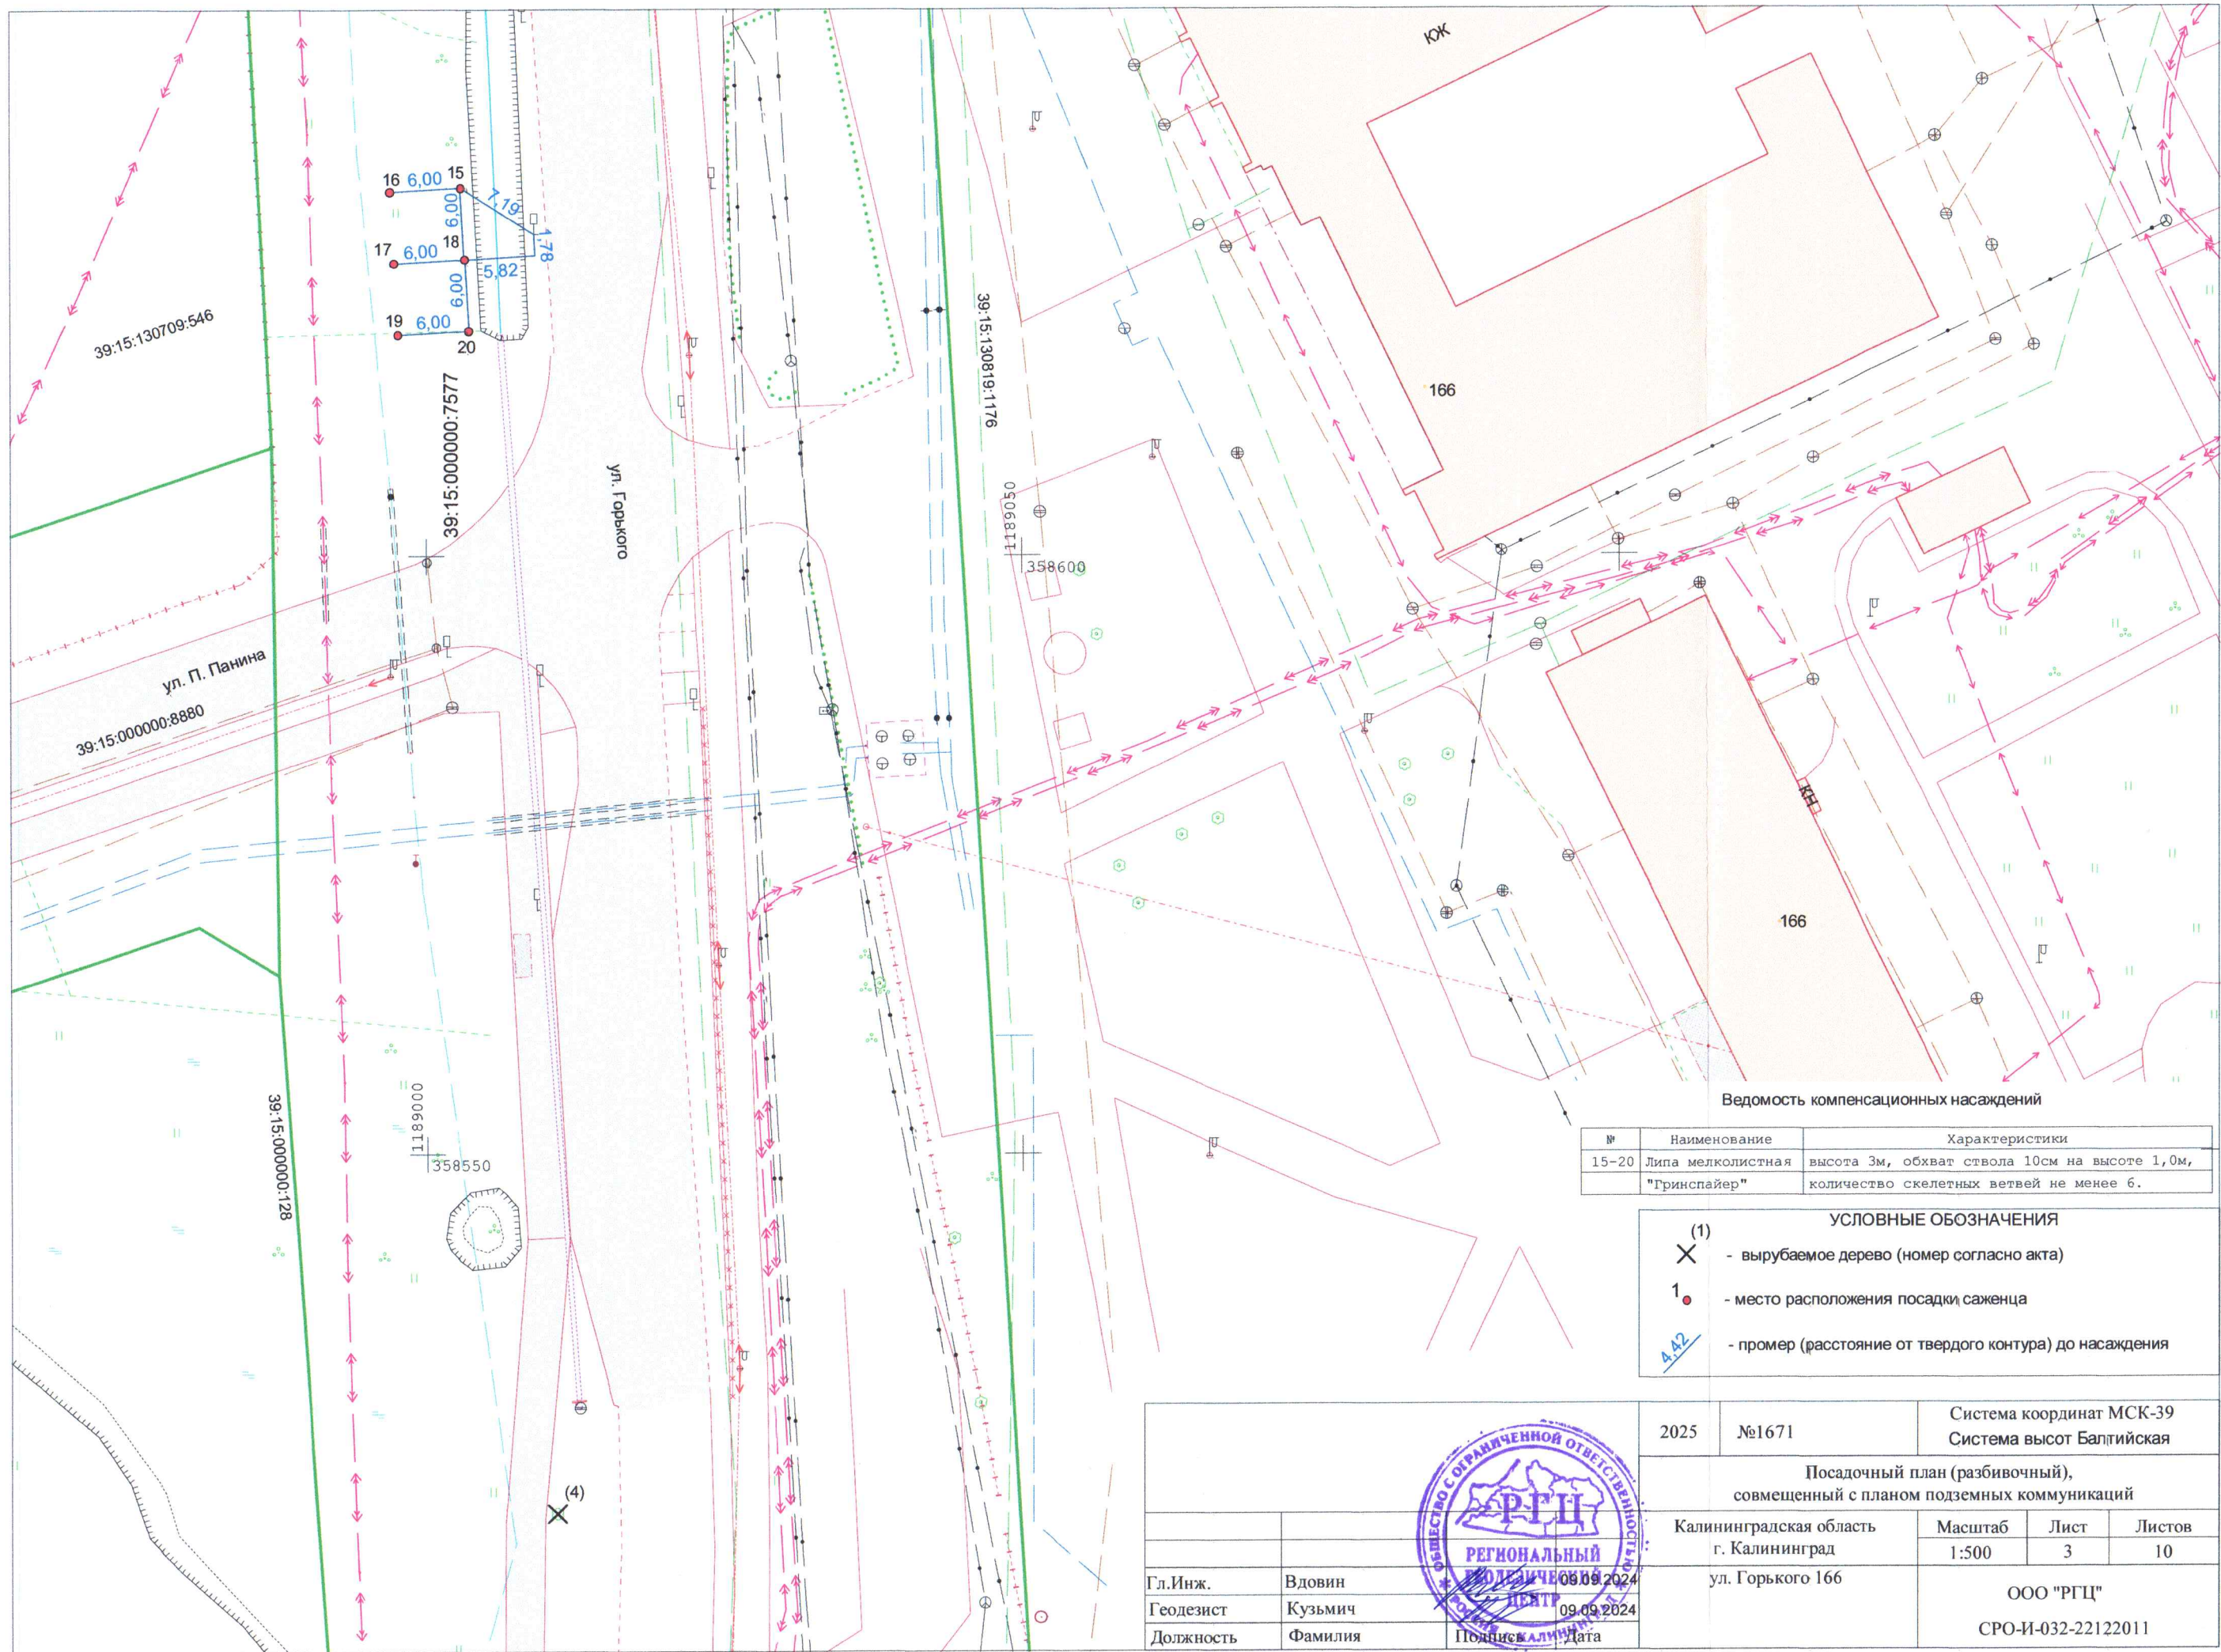


Ведомость компенсационных насаждений

№	Наименование	Характеристики
15-20	Липа мелколистная	высота 3м, обхват ствола 10см на высоте 1,0м,
	"Гринспайер"	количество скелетных ветвей не менее 6.

УСЛОВНЫЕ ОБОЗНАЧЕНИЯ

- (1) X - вырубаемое дерево (номер согласно акта)
- 1. - место расположения посадки саженца
- 4.42 - промер (расстояние от твердого контура) до насаждения

		2025	№1671	Система координат МСК-39 Система высот Балтийская		
		Посадочный план (разбивочный), совмещенный с планом подземных коммуникаций				
		Калининградская область г. Калининград ул. Горького 166		Масштаб	Лист	Листов
				1:500	3	10
Гл.Инж.	Вдовин	09.09.2024 09.09.2024 Дата		ООО "РГЦ" СРО-И-032-22122011		
Геодезист	Кузьмич					
Должность	Фамилия					

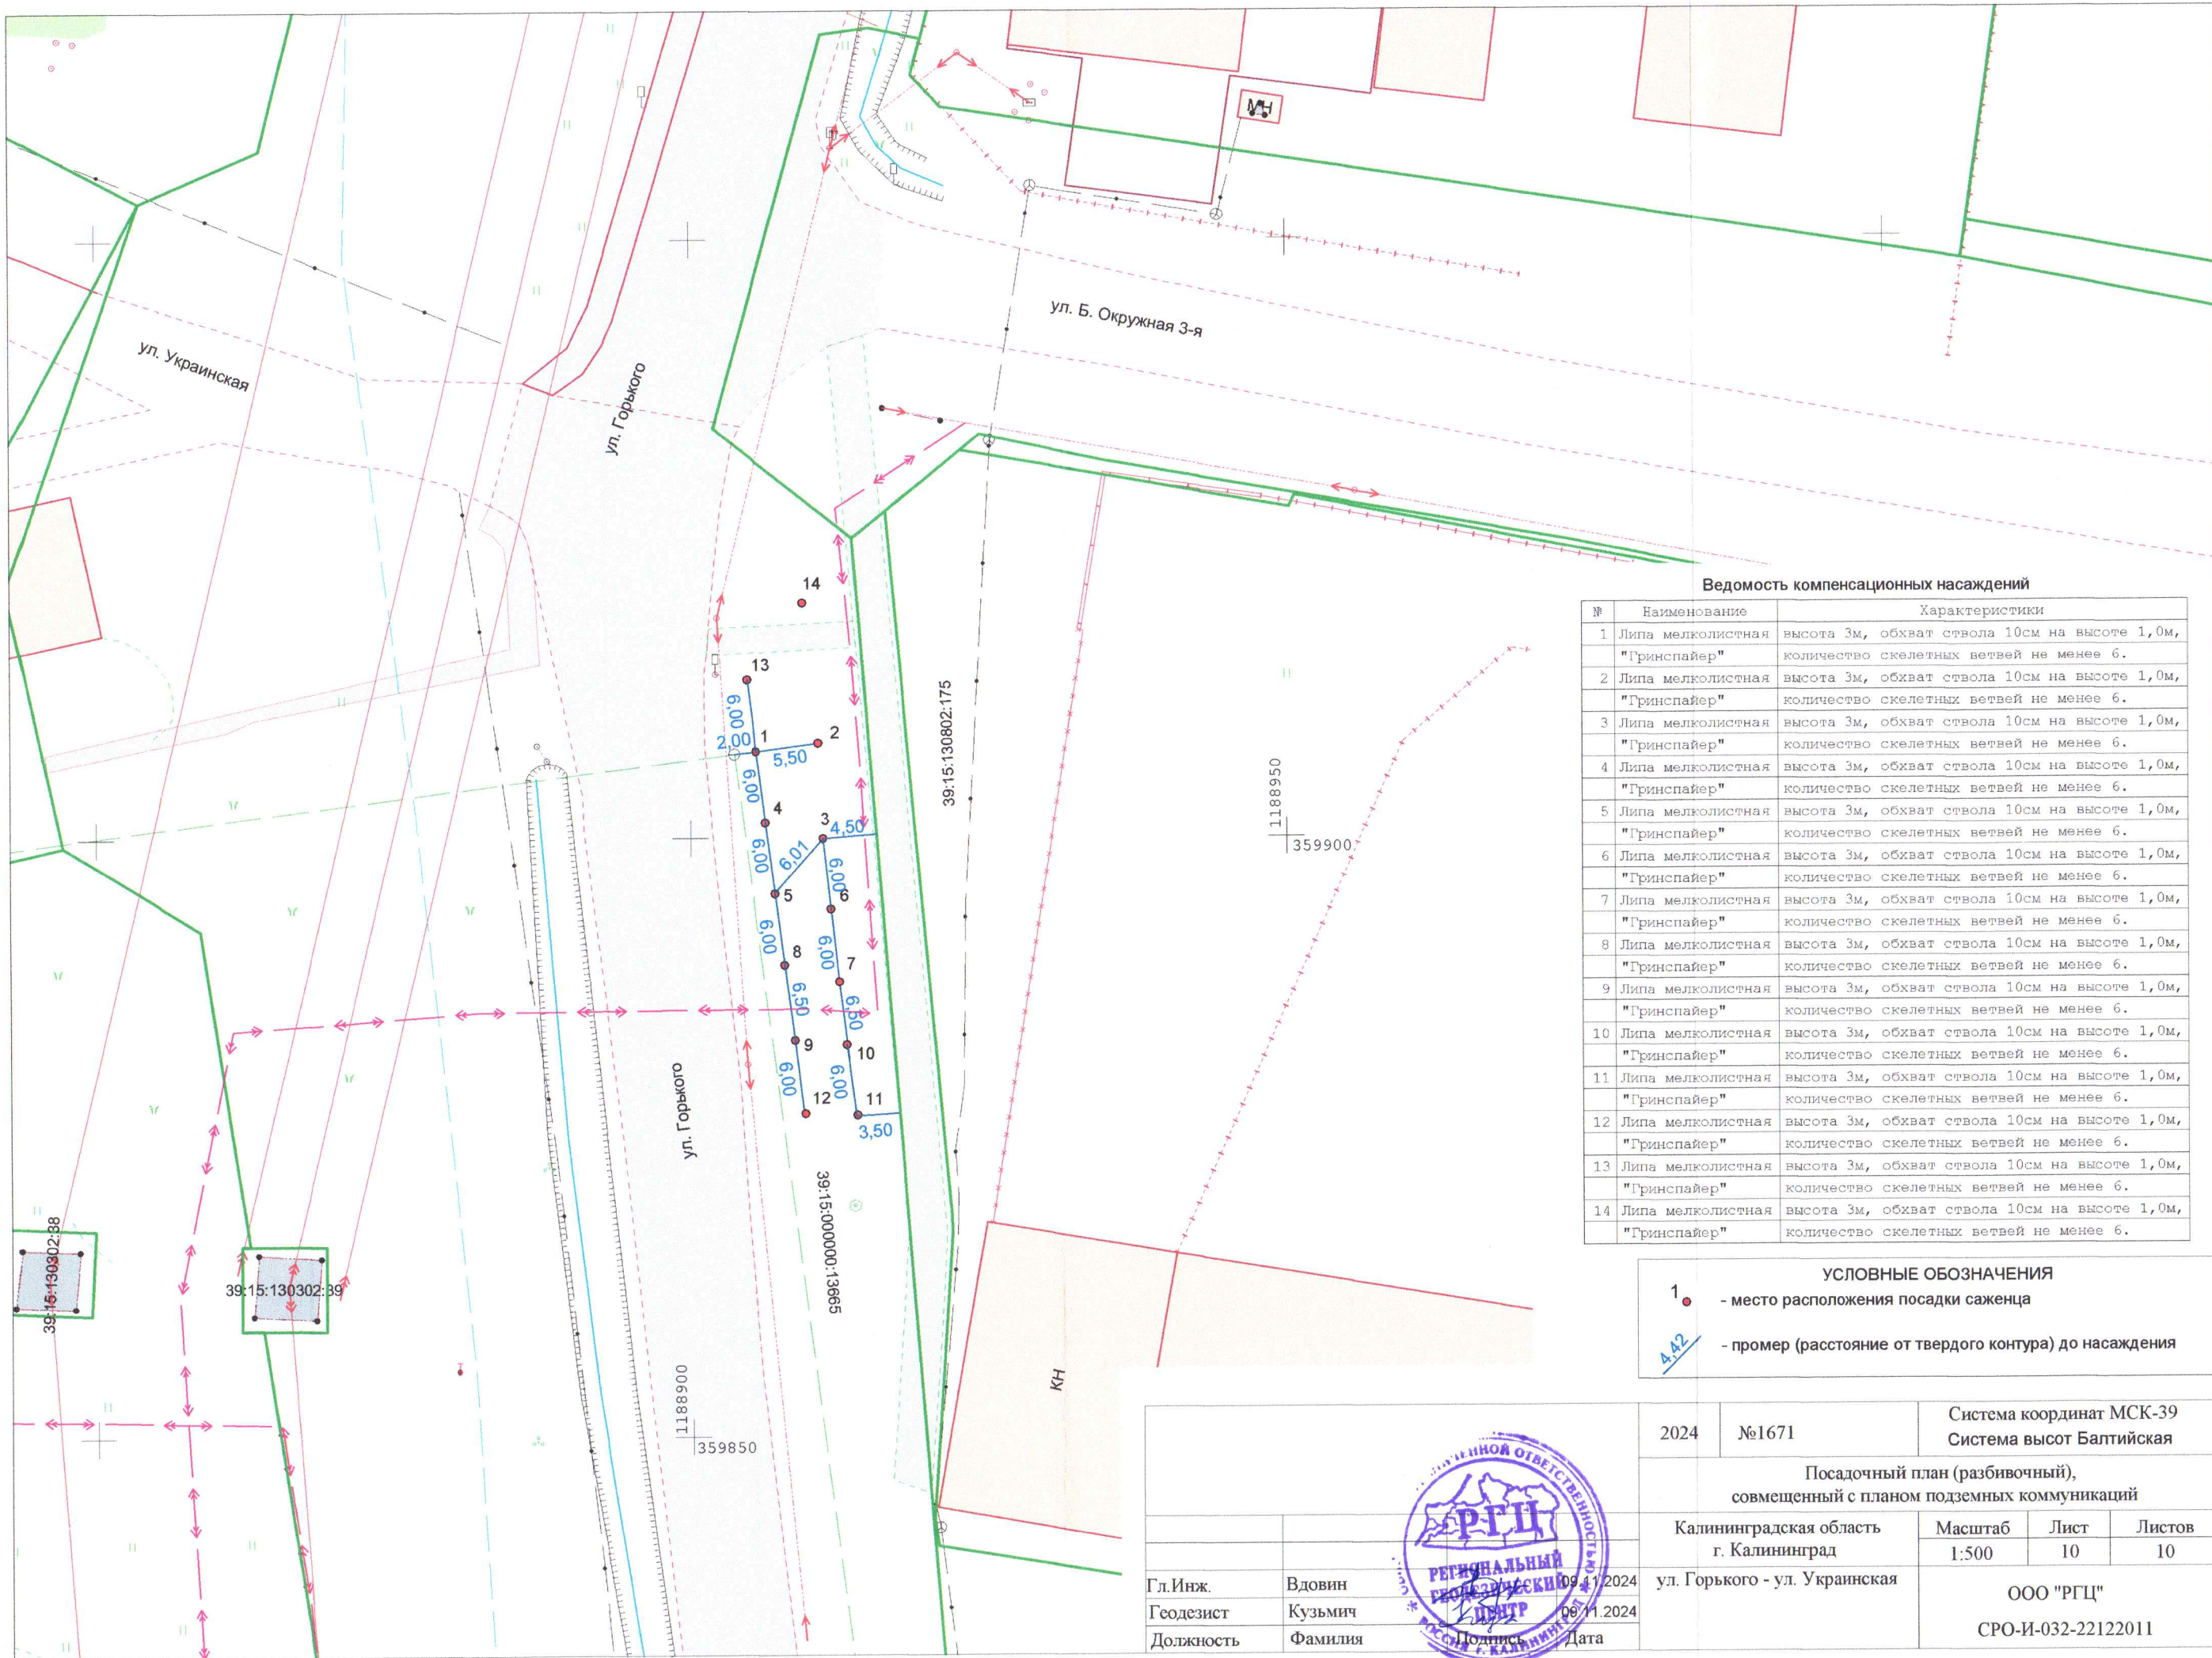

Ведомость компенсационных насаждений

№	Наименование	Характеристики
1	Липа мелколистная	высота 3м, обхват ствола 10см на высоте 1,0м,
	"Гринспайер"	количество скелетных ветвей не менее 6.
2	Липа мелколистная	высота 3м, обхват ствола 10см на высоте 1,0м,
	"Гринспайер"	количество скелетных ветвей не менее 6.
3	Липа мелколистная	высота 3м, обхват ствола 10см на высоте 1,0м,
	"Гринспайер"	количество скелетных ветвей не менее 6.
4	Липа мелколистная	высота 3м, обхват ствола 10см на высоте 1,0м,
	"Гринспайер"	количество скелетных ветвей не менее 6.
5	Липа мелколистная	высота 3м, обхват ствола 10см на высоте 1,0м,
	"Гринспайер"	количество скелетных ветвей не менее 6.
6	Липа мелколистная	высота 3м, обхват ствола 10см на высоте 1,0м,
	"Гринспайер"	количество скелетных ветвей не менее 6.
7	Липа мелколистная	высота 3м, обхват ствола 10см на высоте 1,0м,
	"Гринспайер"	количество скелетных ветвей не менее 6.
8	Липа мелколистная	высота 3м, обхват ствола 10см на высоте 1,0м,
	"Гринспайер"	количество скелетных ветвей не менее 6.
9	Липа мелколистная	высота 3м, обхват ствола 10см на высоте 1,0м,
	"Гринспайер"	количество скелетных ветвей не менее 6.
10	Липа мелколистная	высота 3м, обхват ствола 10см на высоте 1,0м,
	"Гринспайер"	количество скелетных ветвей не менее 6.
11	Липа мелколистная	высота 3м, обхват ствола 10см на высоте 1,0м,
	"Гринспайер"	количество скелетных ветвей не менее 6.
12	Липа мелколистная	высота 3м, обхват ствола 10см на высоте 1,0м,
	"Гринспайер"	количество скелетных ветвей не менее 6.
13	Липа мелколистная	высота 3м, обхват ствола 10см на высоте 1,0м,
	"Гринспайер"	количество скелетных ветвей не менее 6.
14	Липа мелколистная	высота 3м, обхват ствола 10см на высоте 1,0м,
	"Гринспайер"	количество скелетных ветвей не менее 6.

- УСЛОВНЫЕ ОБОЗНАЧЕНИЯ
- 1. - место расположения посадки саженца
 - 4,42 - промер (расстояние от твердого контура) до насаждения

2024	№1671	Система координат МСК-39 Система высот Балтийская		
Посадочный план (разбивочный), совмещенный с планом подземных коммуникаций				
Калининградская область г. Калининград		Масштаб 1:500	Лист 10	Листов 10
ул. Горького - ул. Украинская		ООО "РГЦ" СРО-И-032-22122011		
Гл.Инж.	Вдовин	09.11.2024	Дата	
Геодезист	Кузьмич	09.11.2024	Дата	
Должность	Фамилия	Подпись	Дата	

