


Подеревная съемка (М 1:500)

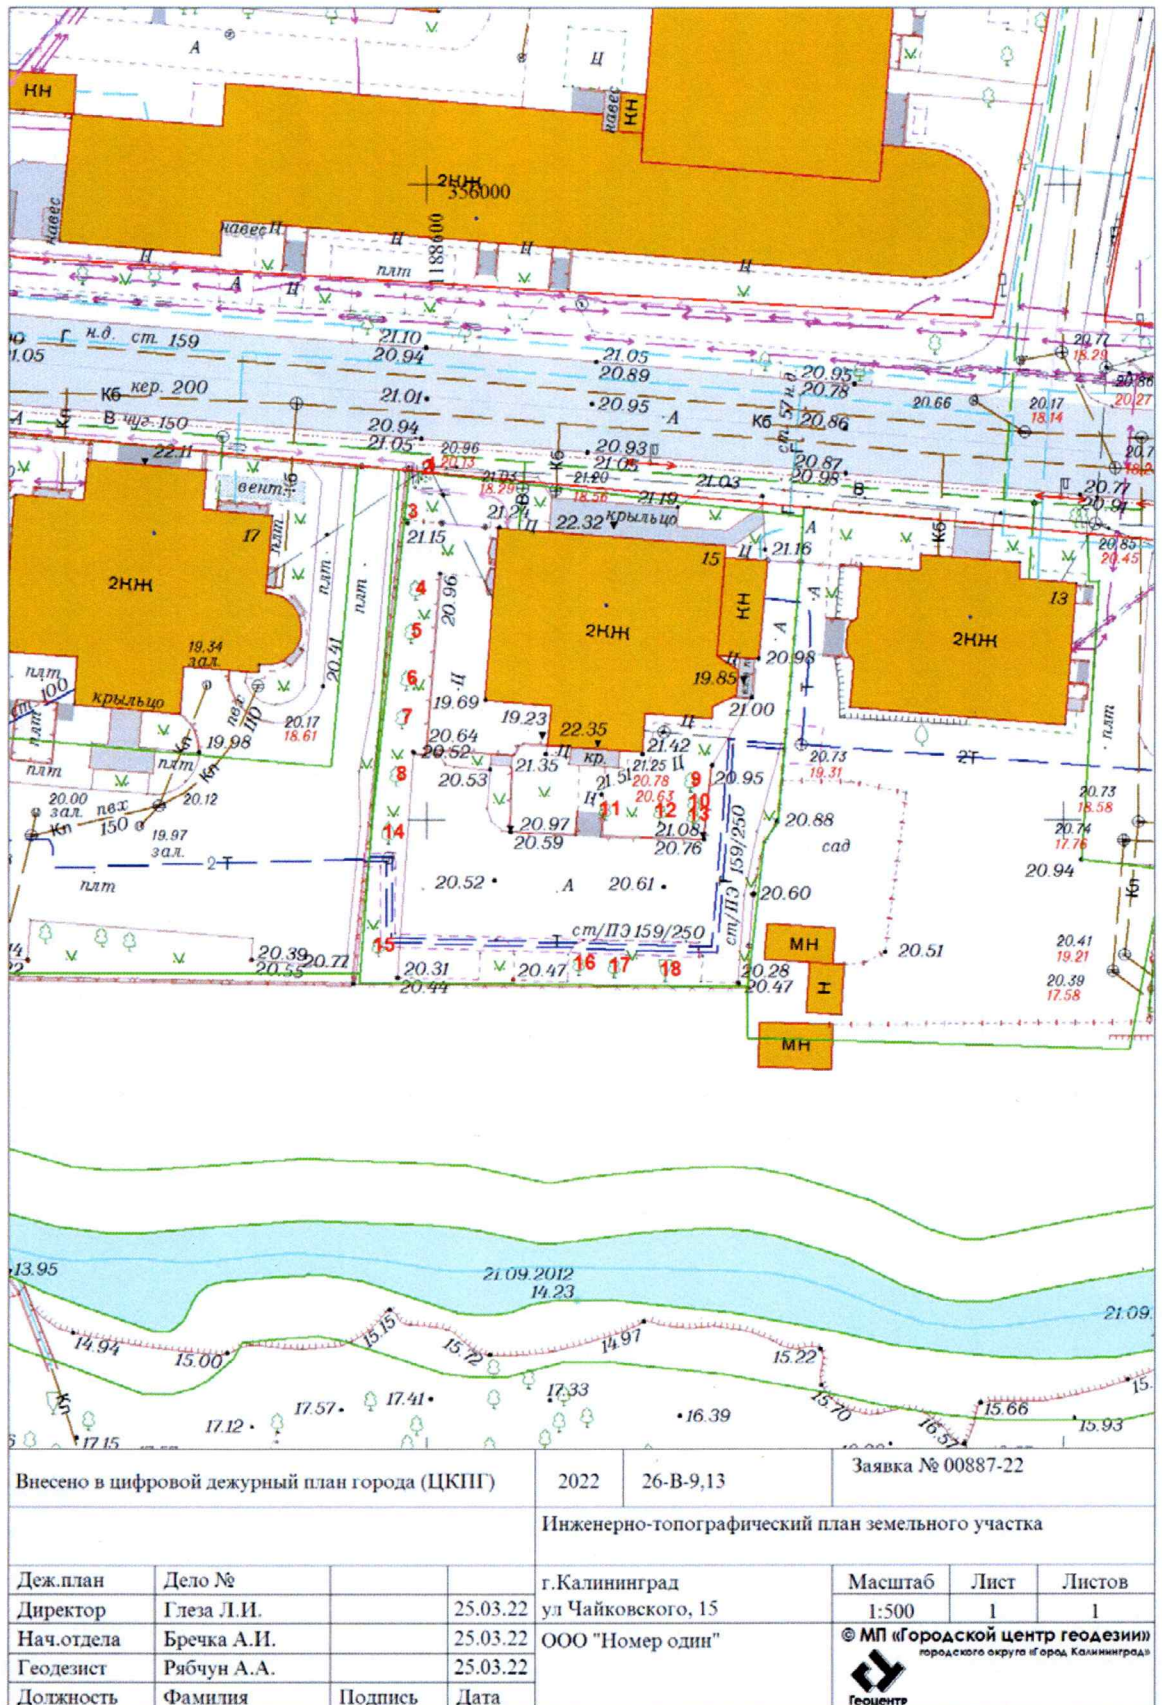

Проект компенсационного озеленения

ООО «Номер один»
Правообладатель земельного участка
КН 39:15:121539:5 г. Калининград

Лист

8