


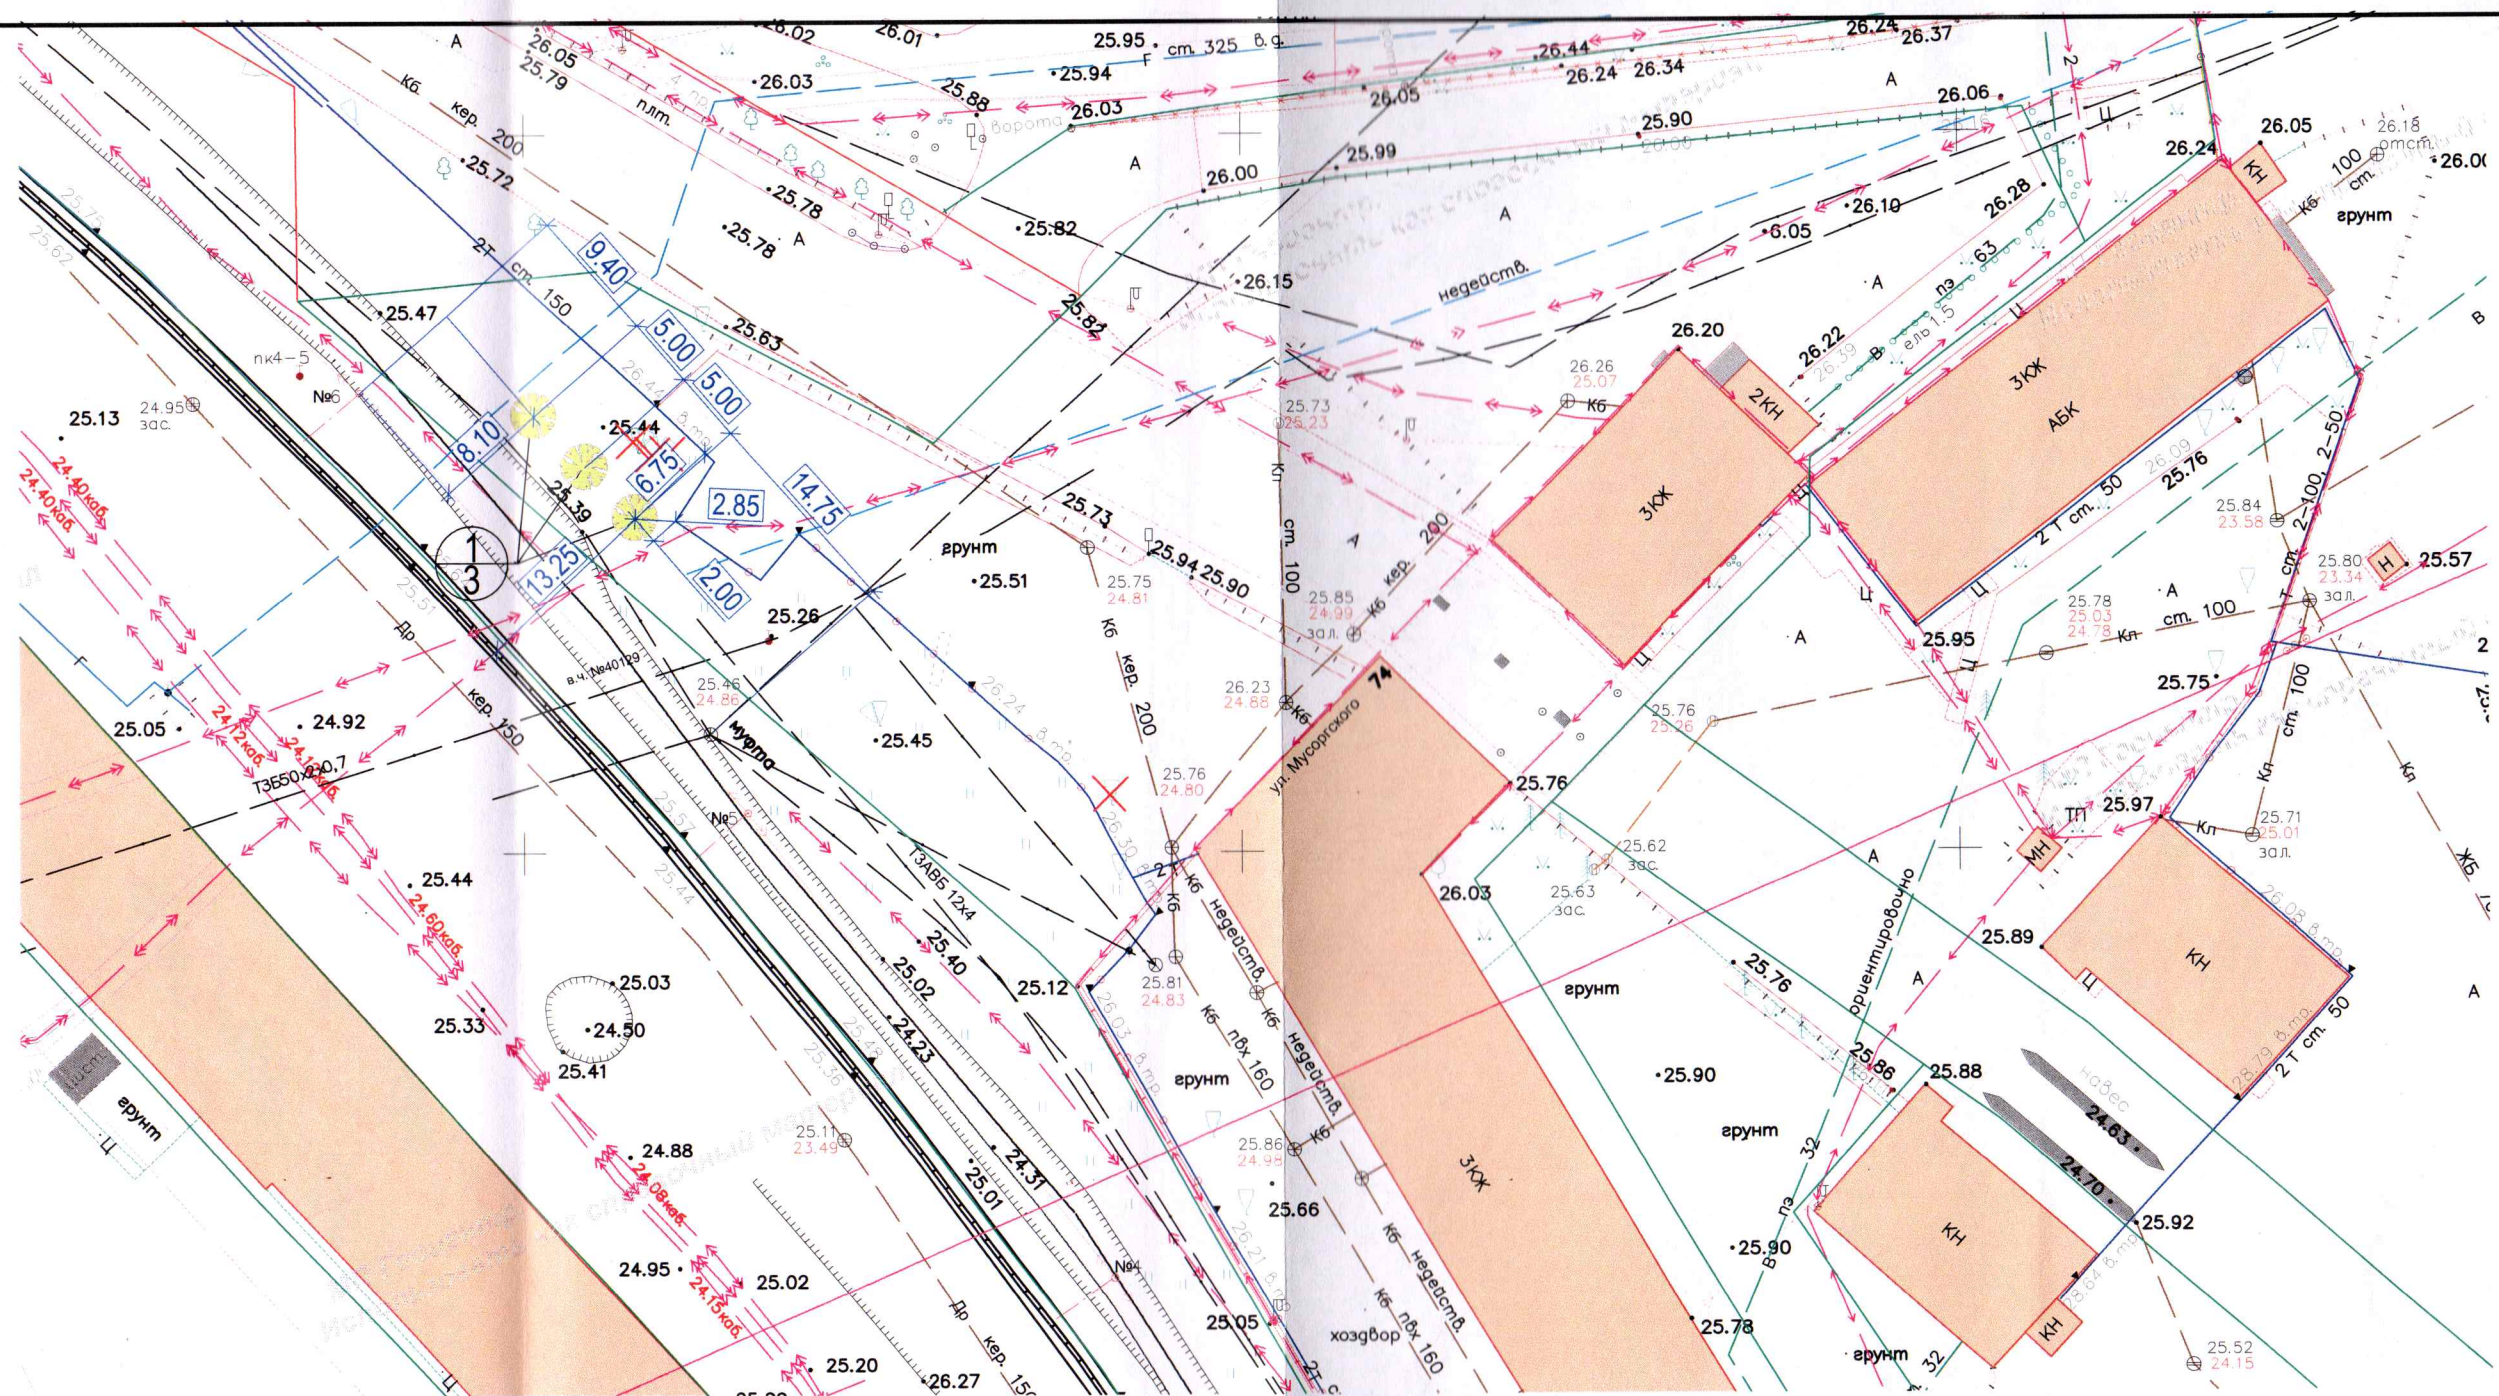

ВЕДОМОСТЬ ЭЛЕМЕНТОВ ОЗЕЛЕНЕНИЯ

Номер по плану	Наименование породы и вида насаждения	Обозн. на плане	Ед.изм.	Кол-во	
1	Клен остролистный		шт.	3	

Проверил:
зам. нач. отдела учета имущества
29.09.2025 Сергей Тюринцев Н.В.

						270525-ПКО		
						На территории «ГБУЗ КО «Городская станция скорой медицинской помощи» по адресу: г. Калининград ул. Мусоргского д.74. (КН 39:15:131503:82)		
Изм.	Кол.уч.	Лист	№док.	Подп.	Дата	Стадия	Лист	Листов
Разраб.		Ушакова				П	3	
ГИП		Ушакова			Проект компенсационного озеленения			
					Посадочный план совмещенный с разбивочным чертежом М 1:500	ПБ "ГрадСтройПроект"		
Н. контр.		Савчук						

Формат А3