


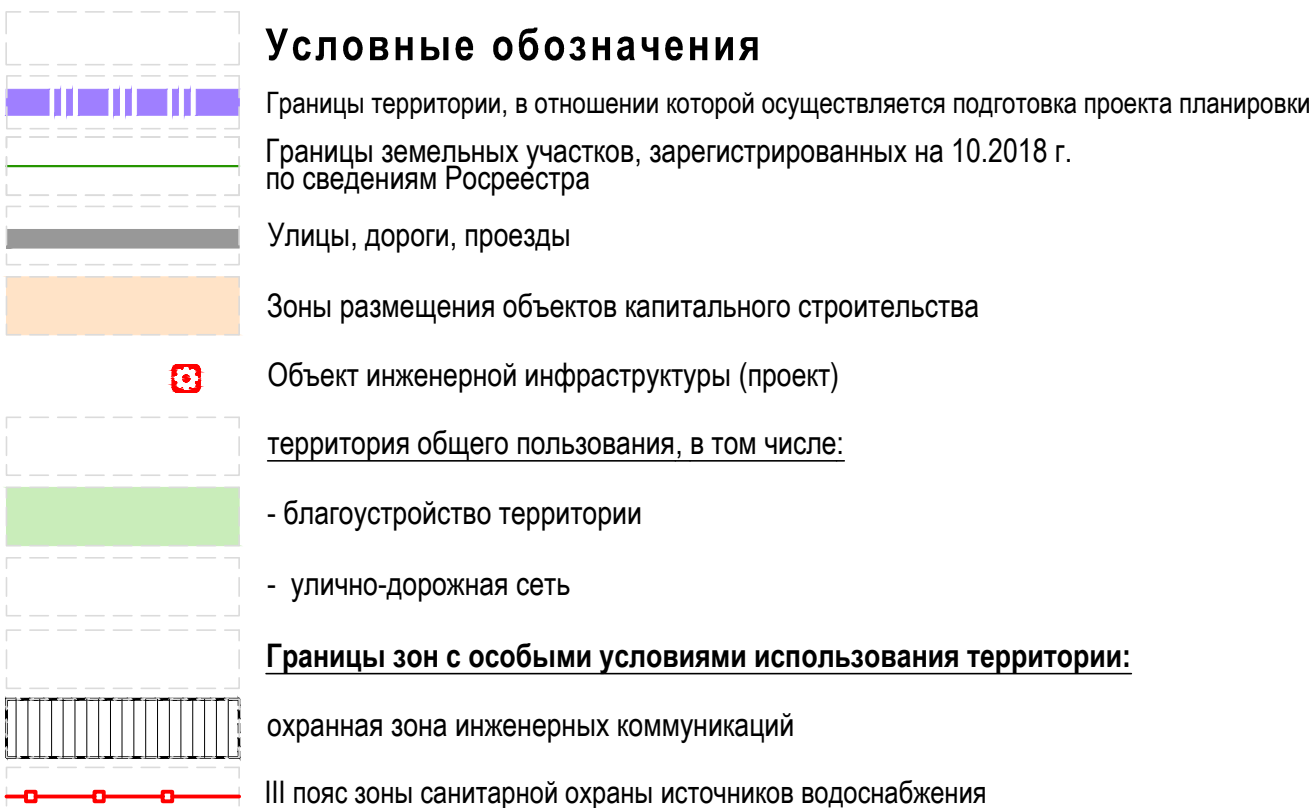

Примечание: в границах данного проекта объекты культурного наследия, а также границы территорий и охранных зон объектов культурного наследия, зоны регулирования застройки и хозяйственной деятельности и зоны охраняемого природного ландшафта отсутствуют.

Зоны с особыми условиями использования территорий			
Наименование и параметры сетей и сооружений	Расстояние от сети до фундаментов зданий и сооружений, м	Охранная зона инженерных коммуникаций и сооружений, м	Санитарно-защитная зона (полоса), м
Газопровод высокого давления	7	2	
Газопровод низкого давления	2	2	
Водопровод	5	5*	Без грунтовых вод - 10 м, с грунтовыми водами - 50 м
Самотечная канализация	3	3*	
Кабельная линия электропередач	0,6	1	
Воздушная линия электропередач 110кВ		20	
ТП, РП, ШРП			10
Очистные сооружения дождевых стоков (локальные)			15

* Охранная зона принята равной расстоянию от сети до фундаментов зданий и сооружений.

				Заказчик: Комитет архитектуры и строительства администрации городского округа "Город Калининград"				
				Год выпуска: 2019		Масштаб 1:2000		
				Проект планировки территории с проектом межевания в его составе в границах бульвара Снеговая - улиц Молодой гвардии - Юбилейная (продолжение) в городе Калининграде (1 этап)				
Должн-ть	Фамилия	Подпись	Дата	Проект планировки территории Материалы по обоснованию проекта планировки территории Раздел 3		стадия	лист	листов
Рук. проек.	Мезей О.В.					ПП	5	
ГАП	Черненко П.В.							
Исполнил	Шевень А.Н.							
				Схема границ зон с особыми условиями использования территорий со схемой границ территорий объектов культурного наследия		ООО"НИКОР ПРОЕКТ"		