АДМИНИСТРАЦИЯ
ГОРОДСКОГО ОКРУГА «ГОРОД КАЛИНИНГРАД»

П О С Т А Н О В Л Е Н И Е

от «29» 10 2026 г. № 753
г. Калининград

Об установлении публичного сервитута
в целях обеспечения нужд местного
населения – для прохода по наб. Парадной
в г. Калининграде

В соответствии с пунктом 2, подпунктом 1 пункта 4 статьи 23 Земельного кодекса Российской Федерации, пунктом 5 части 5 статьи 8, частью 15^1 статьи 32 Федерального закона от 13.07.2015 № 218-ФЗ «О государственной регистрации недвижимости», на основании заявления муниципального казенного учреждения «Городское дорожное строительство и ремонт» городского округа «Город Калининград» (далее – МКУ «ГДСР») от 14.10.2026 вх. № 028-86/у-33 администрация городского округа «Город Калининград» **п о с т а н о в л я е т:**

1. Установить по ходатайству МКУ «ГДСР» (г. Калининград, ул. Косм. Леонова, д. 49, ОГРН 1093925011828, ИНН 3904605894, gdsr@klgd.ru) публичный сервитут площадью 279 кв.м в целях обеспечения нужд местного населения – для прохода по наб. Парадной в г. Калининграде в отношении части земельного участка с кадастровым номером 39:15:140506:2332 площадью 5615 кв.м с видом разрешенного использования «социальное обслуживание», расположенного по адресу Российская Федерация, Калининградская область, г.о. город Калининград, б-р Солнечный, з/у 31.

2. Утвердить границы публичного сервитута в соответствии с описанием местоположения границ публичного сервитута (приложение).

3. Публичный сервитут устанавливается на 49 лет.

4. Публичный сервитут считается установленным со дня внесения сведений о нем в Единый государственный реестр недвижимости.

5. Комитету муниципального имущества и земельных ресурсов администрации городского округа «Город Калининград» в течение пяти рабочих дней со дня подписания постановления в установленном законом порядке направить его копии в адрес Управления Федеральной службы государственной регистрации, кадастра и картографии по Калининградской области, правообладателя земельного участка с кадастровым номером 39:15:140506:2332.

6. Постановление вступает в силу со дня его опубликования в газете

«Гражданин».

7. Управлению делопроизводства администрации городского округа «Город Калининград» в течение пяти рабочих дней со дня подписания постановления обеспечить его опубликование в газете «Гражданин», размещение на официальном сайте администрации городского округа «Город Калининград» в сети Интернет.

8. Комитету по связям с общественностью и средствами массовой информации администрации городского округа «Город Калининград» в течение пяти рабочих дней со дня подписания постановления обеспечить размещение информации о постановлении на официальных страницах информационных систем «ВКонтакте», «Одноклассники».

Глава городского округа Е.И. Дятлова

Приложение

УТВЕРЖДЕНО
постановлением администрации
городского округа «Город Калининград»
от «29» 10 2026 г. № 753

ОПИСАНИЕ
МЕСТОПОЛОЖЕНИЯ ГРАНИЦ ПУБЛИЧНОГО СЕРВИТУТА

Публичный сервитут в целях обеспечения нужд местного населения - для прохода по наб. Парадной в г. Калининграде

(наименование объекта, местоположение границ которого описано (далее - объект))

Раздел 1

Сведения об объекте

№ п/п	Характеристики объекта	Описание характеристик
1	2	3
1.	Местоположение объекта	Калининградская обл., г. Калининград
2.	Площадь объекта +/- величина погрешности определения площади (Р +/- Дельта Р)	279+/- 3 кв.м
3.	Иные характеристики объекта	Публичный сервитут в целях обеспечения нужд местного населения – для прохода по наб. Парадной в г. Калининграде

Раздел 2

Сведения о местоположении границ объекта

1. Система координат МСК-39, зона 1

2. Сведения о характерных точках границ объекта

Обозначение характерных точек границ	Координаты, м		Метод определения координат характерной точки	Средняя квадратическая погрешность положения характерной точки (Mt), м	Описание обозначения точки на местности (при наличии)
	X	Y			
1	2	3	4	5	6
1	352718.65	1191729.89	Геодезический метод	0.10	-
2	352715.79	1191727.88	Геодезический метод	0.10	-
3	352711.92	1191730.02	Геодезический метод	0.10	-
4	352706.28	1191728.72	Геодезический метод	0.10	-

1	2	3	4	5	6
5	352665.44	1191697.70	Геодезический метод	0.10	-
6	352662.71	1191700.75	Геодезический метод	0.10	-
7	352712.54	1191738.14	Геодезический метод	0.10	-
1	352718.65	1191729.89	Геодезический метод	0.10	-

3. Сведения о характерных точках части (частей) границы объекта

Обозначение характерных точек части границы	Координаты, м		Метод определения координат характерной точки	Средняя квадратическая погрешность положения характерной точки (Mt), м	Описание обозначения точки на местности (при наличии)
	X	Y			
1	2	3	4	5	6
-	-	-	-	-	-

Раздел 3

Сведения о местоположении измененных (уточненных) границ объекта

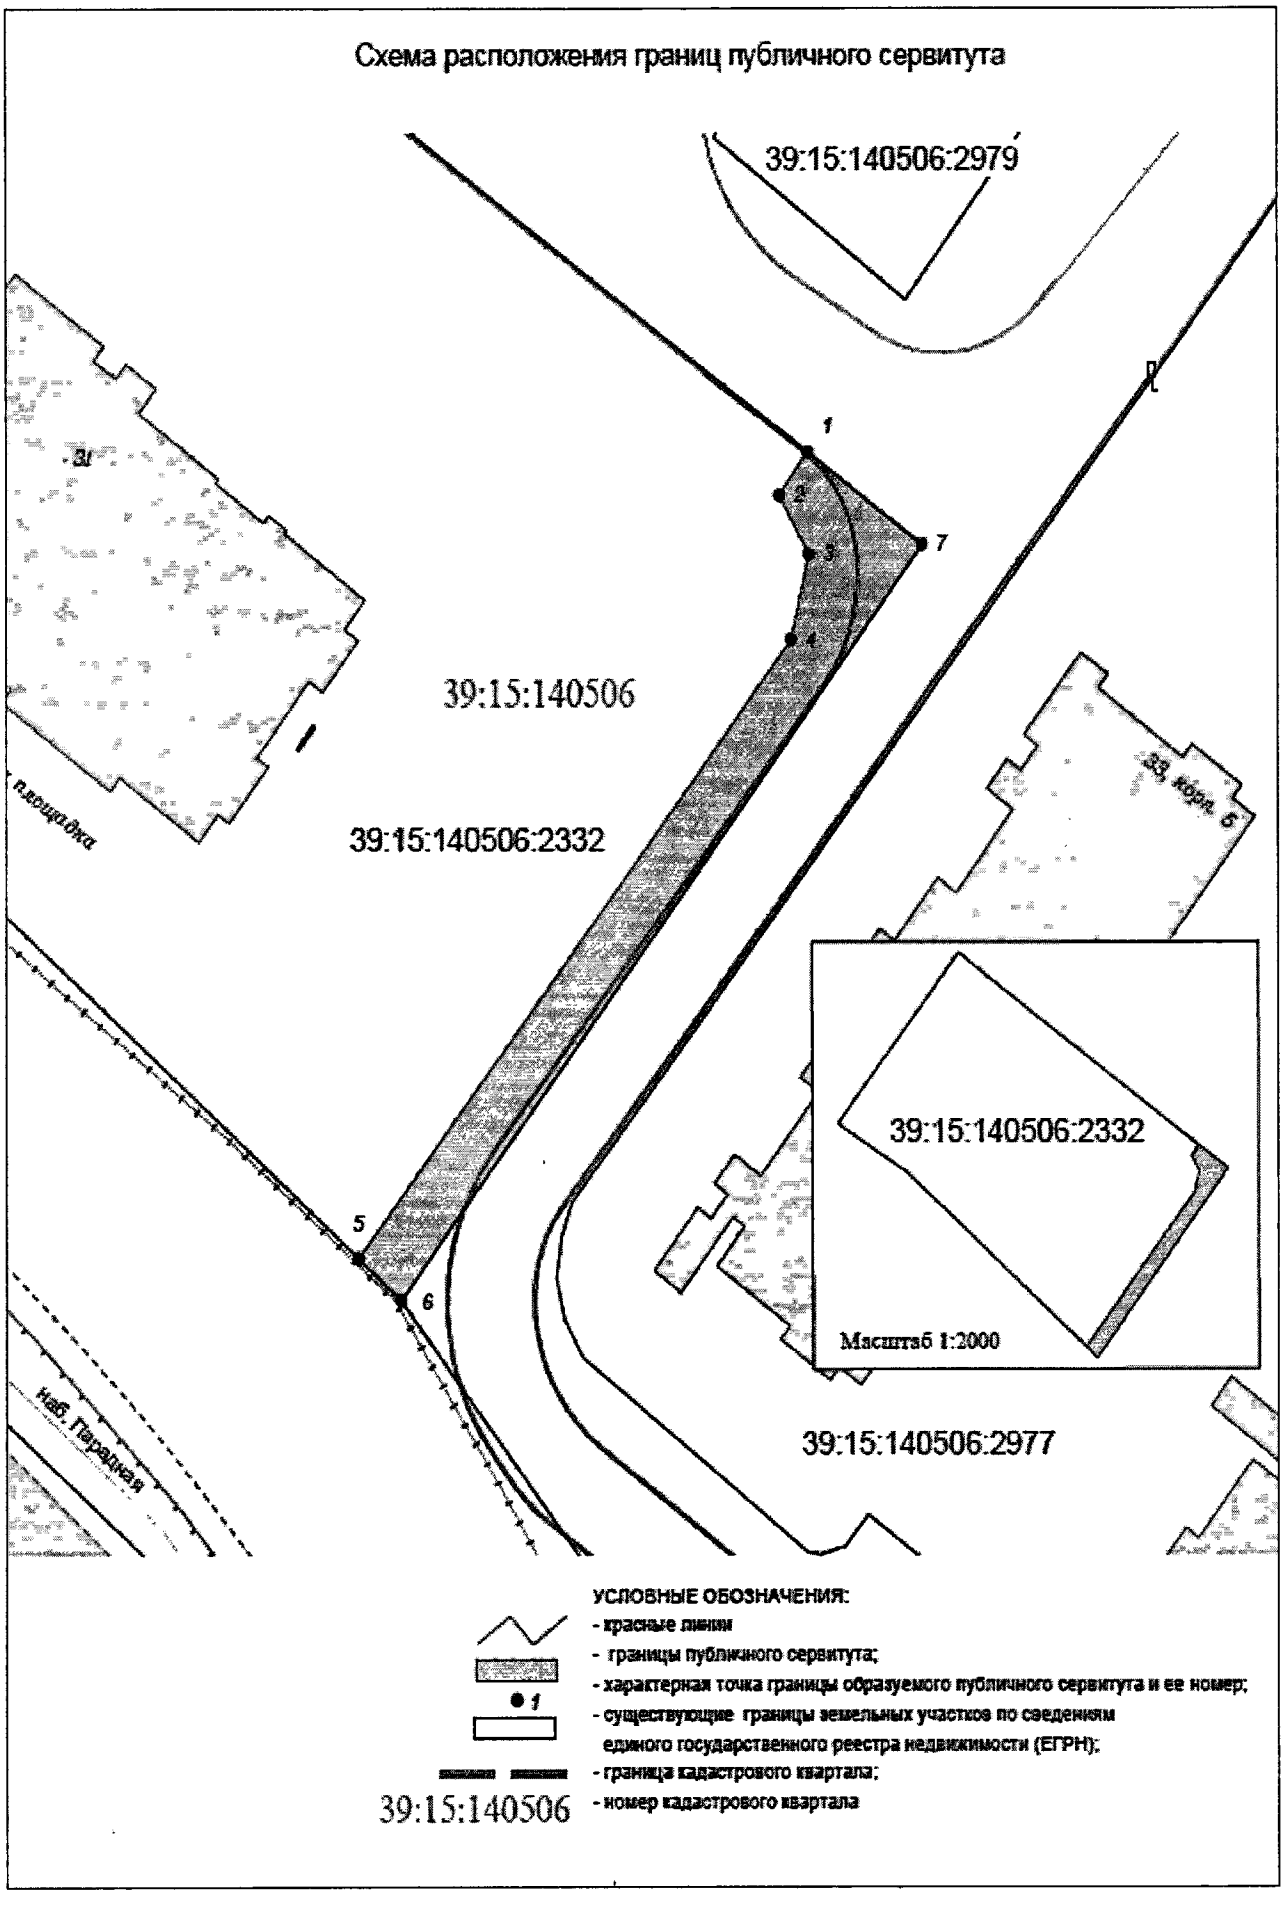
1. Система координат -

2. Сведения о характерных точках границ объекта

Обозначение характерных точек границ	Существующие координаты, м		Измененные (уточненные) координаты, м		Метод определения координат характерной точки	Средняя квадратическая погрешность положения характерной точки (Mt), м	Описание обозначения точки на местности (при наличии)
	X	Y	X	Y			
1	2	3	4	5	6	7	8
-	-	-	-	-	-	-	

3. Сведения о характерных точках части (частей) границы объекта

Обозначение характерных точек части границы	Существующие координаты, м		Измененные (уточненные) координаты, м		Метод определения координат характерной точки	Средняя квадратическая погрешность положения характерной точки (Mt), м	Описание обозначения точки на местности (при наличии)
	X	Y	X	Y			
1	2	3	4	5	6	7	8
-	-	-	-	-	-	-	


Схема расположения границ публичного сервитута
39:15:140506:2979
1
2
3
4
7
39:15:140506
39:15:140506:2332
5
6
39:15:140506:2977
Масштаб 1:2000
УСЛОВНЫЕ ОБОЗНАЧЕНИЯ:
- красные линии
- границы публичного сервитута;
- характерная точка границы образуемого публичного сервитута и ее номер;
- существующие границы земельных участков по сведениям единого государственного реестра недвижимости (ЕГРН);
- граница кадастрового квартала;
- номер кадастрового квартала
39:15:140506