


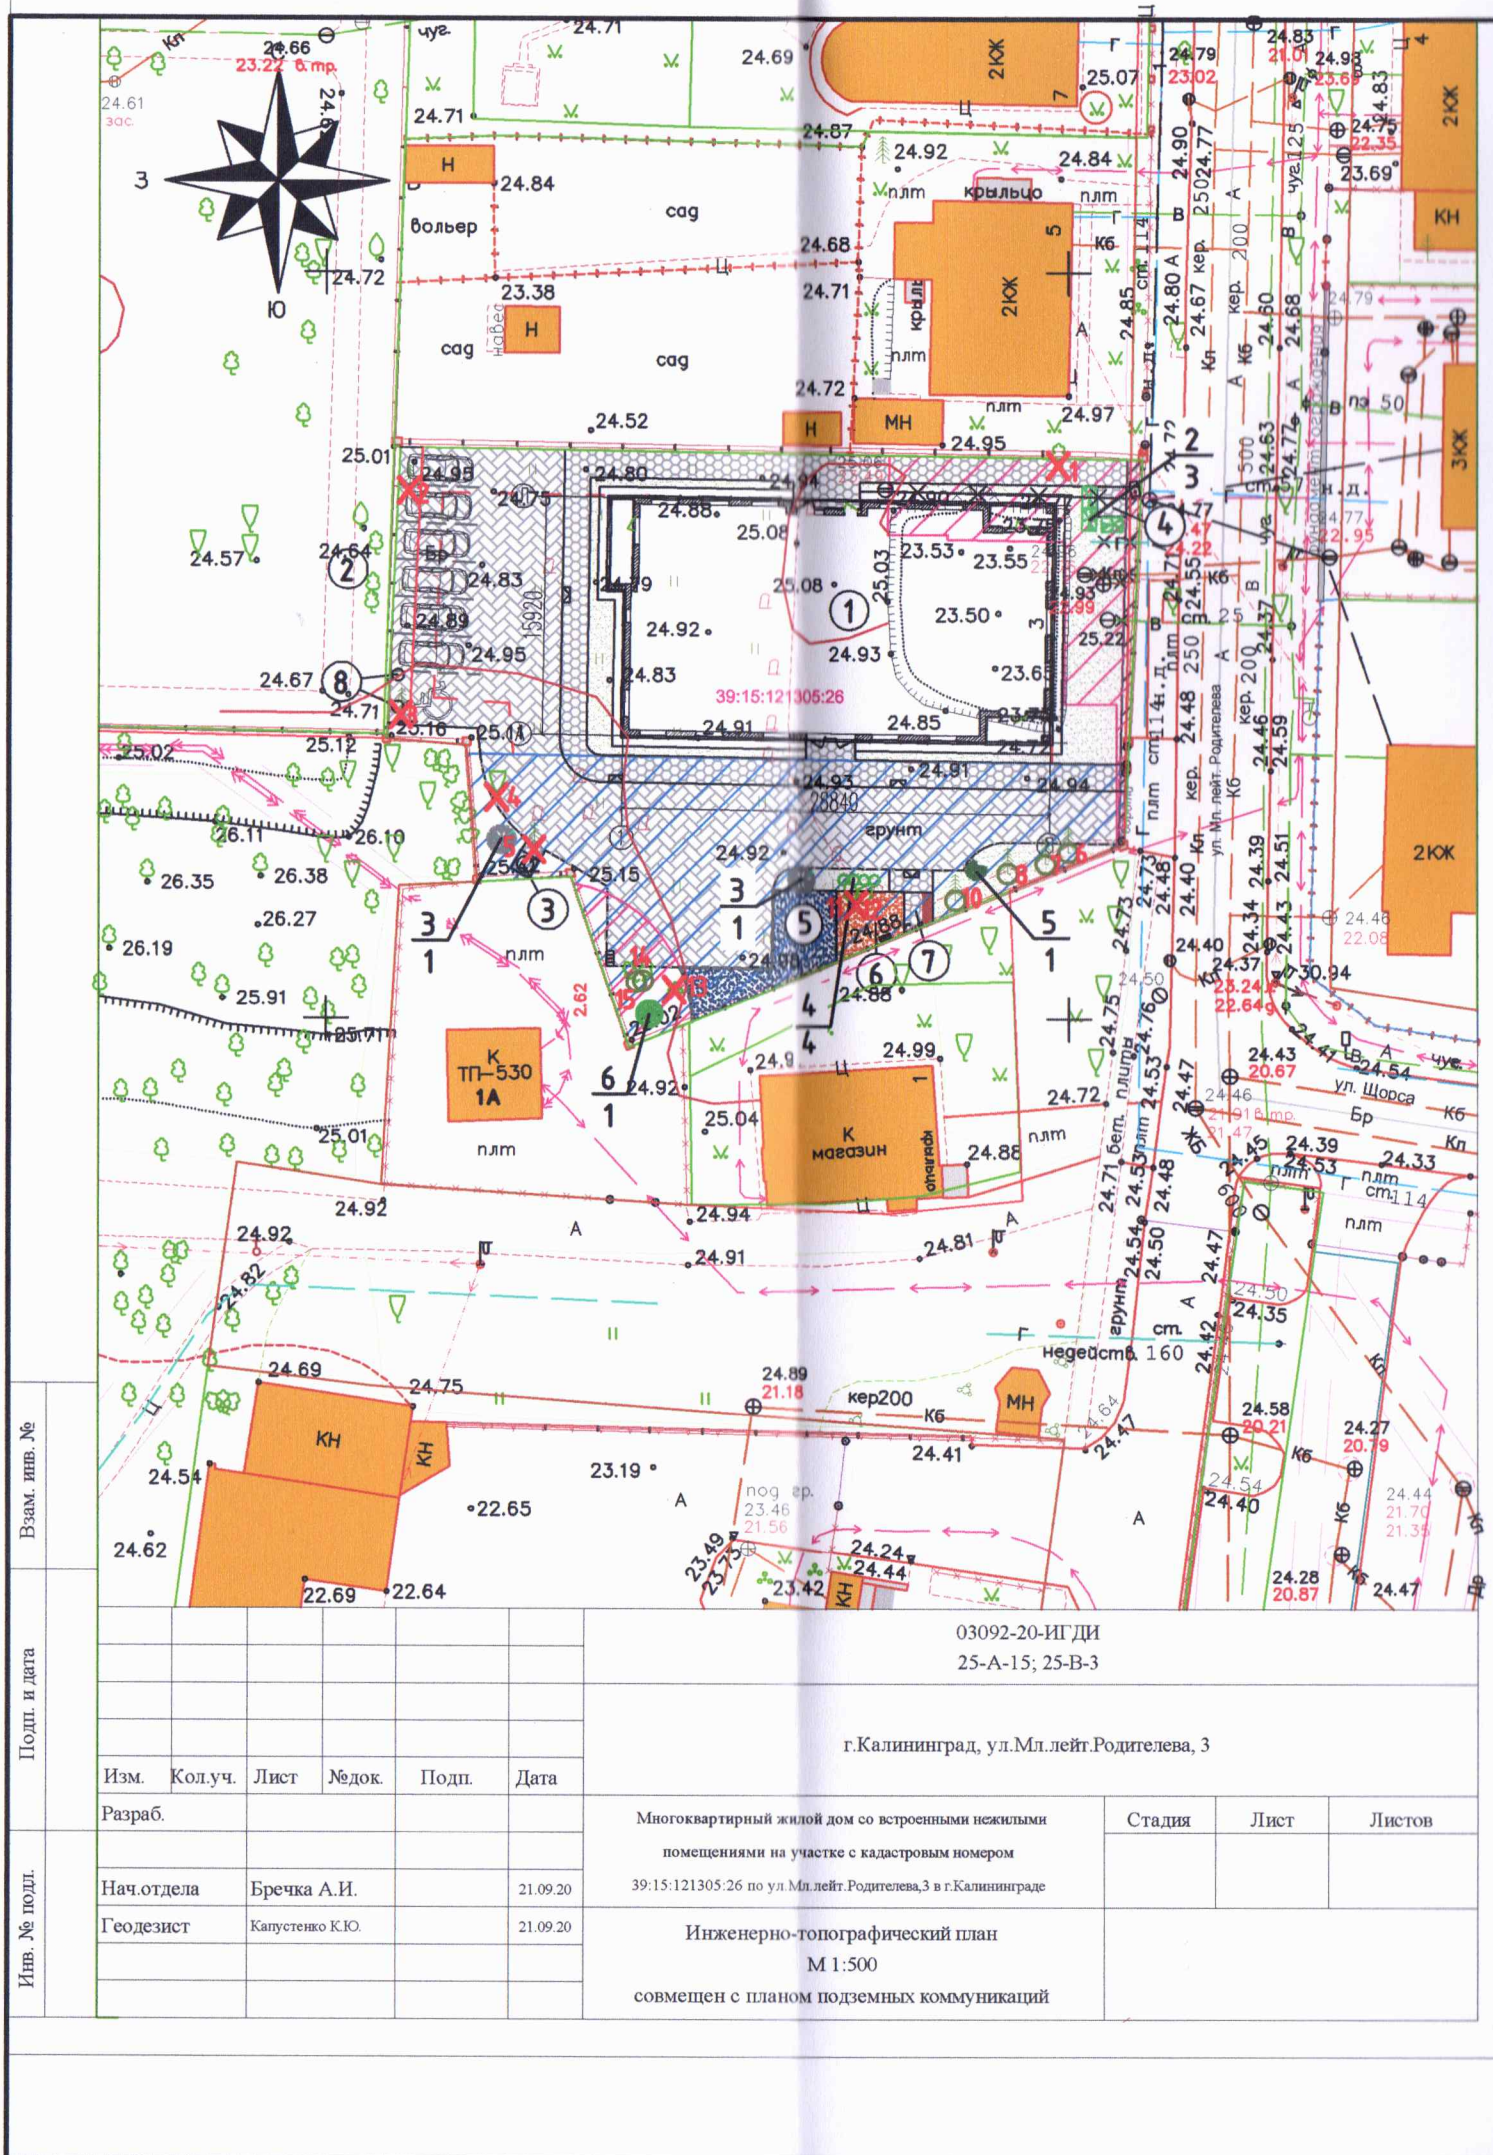

Изм.	Кол.уч.	Лист	№ док.	Подп.	Дата
Разраб.					
Нач.отдела	Бречка А.И.				21.09.20
Геодезист	Капустенко К.Ю.				21.09.20

03092-20-ИГ ДИ
25-А-15; 25-В-3

г.Калининград, ул.Мл.лейт.Родителява, 3

Многоквартирный жилой дом со встроенными нежилыми помещениями на участке с кадастровым номером 39:15:121305:26 по ул. Мл. лейт. Родителява, 3 в г. Калининграде	Стадия	Лист	Листов
Инженерно-топографический план М 1:500			
совмещен с планом подземных коммуникаций			

Ведомость элементов озеленения

Поз.	Наименование породы или вида насаждения	Возраст	Ед.измер.	Кол-во	Примечание
1	Газон обыкновенный (семена)		м²	242,40	мятлик луговой- 65%, полевика обыкновенная - 35%
2	Живая изгородь : Самшит	3 год	шт/м.п.	15/3	с комом земли 0,3х0,3х0,25
3	Клен остролистный "Глобозум"	12 лет	шт	2	с комом земли 0,8х0,6х0,6
4	Туя западная "Смарагд"	12 лет	шт	4	с комом земли 0,5х0,4х0,4
5	Ель сизая "Коника" канадская	12 лет	шт	1	с комом земли 0,5х0,5х0,4
6	Форзиция	3 года	шт	1	с комом земли 0,3х0,3х0,25

Примечание:
Поз. №2 по ГП - высадить однорядовой посадкой используя 4-5 самшитов с шагом 20-25см. на 1 п.м.
Поз. №3,4,5 по ГП - высадить с устройством защитных прикорневых барьеров, из материала безопасного для корней, не содержащего токсичных веществ, исключающего загрязнение почвы.

УСЛОВНЫЕ ОБОЗНАЧЕНИЯ

- Граница участка

Красная линия

Граница допустимой застройки территории

Ограничение прав на земельный участок, предусмотренные статьями 56, 56.1 Земельного кодекса Российской Федерации

Дорожное покрытие

Тротуарная плитка
- Проектируемое озеленение: газон


Демонтируемый объект

Сохраняемые деревья

Вырубаемые деревья

Высаживаемые деревья

Проверил:
инженер-проектировщик
16.02.22
Кузь Н.В.

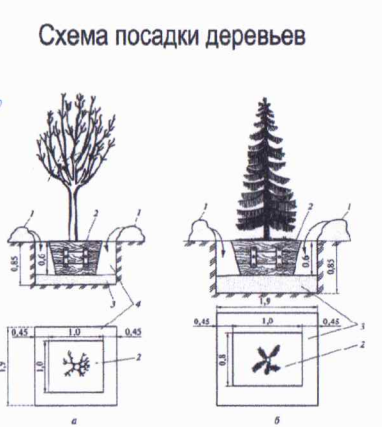

						24.08.20—ПКО			
						Многоквартирный жилой дом со встроенными нежилыми помещениями по ул. Младшего лейтенанта Родителява, д.3 в г. Калининграде			
Изм.	Кол.уч.	Лист	№ док.	Подпись	Дата	Проект компенсационного озеленения	Стадия	Лист	Листов
Разработал	Кузь Н.Н.						ПД	3	
Проверил	Минько М.В.					Посадочный план. М 1:500	ООО "АМВК"		
Н.контр	Минько М.В.								
ГИП	Минько М.В.								