


# ПОСАДОЧНЫЙ ПЛАН, РАЗБИВОЧНЫЙ ПЛАН

Масштаб 1 : 500

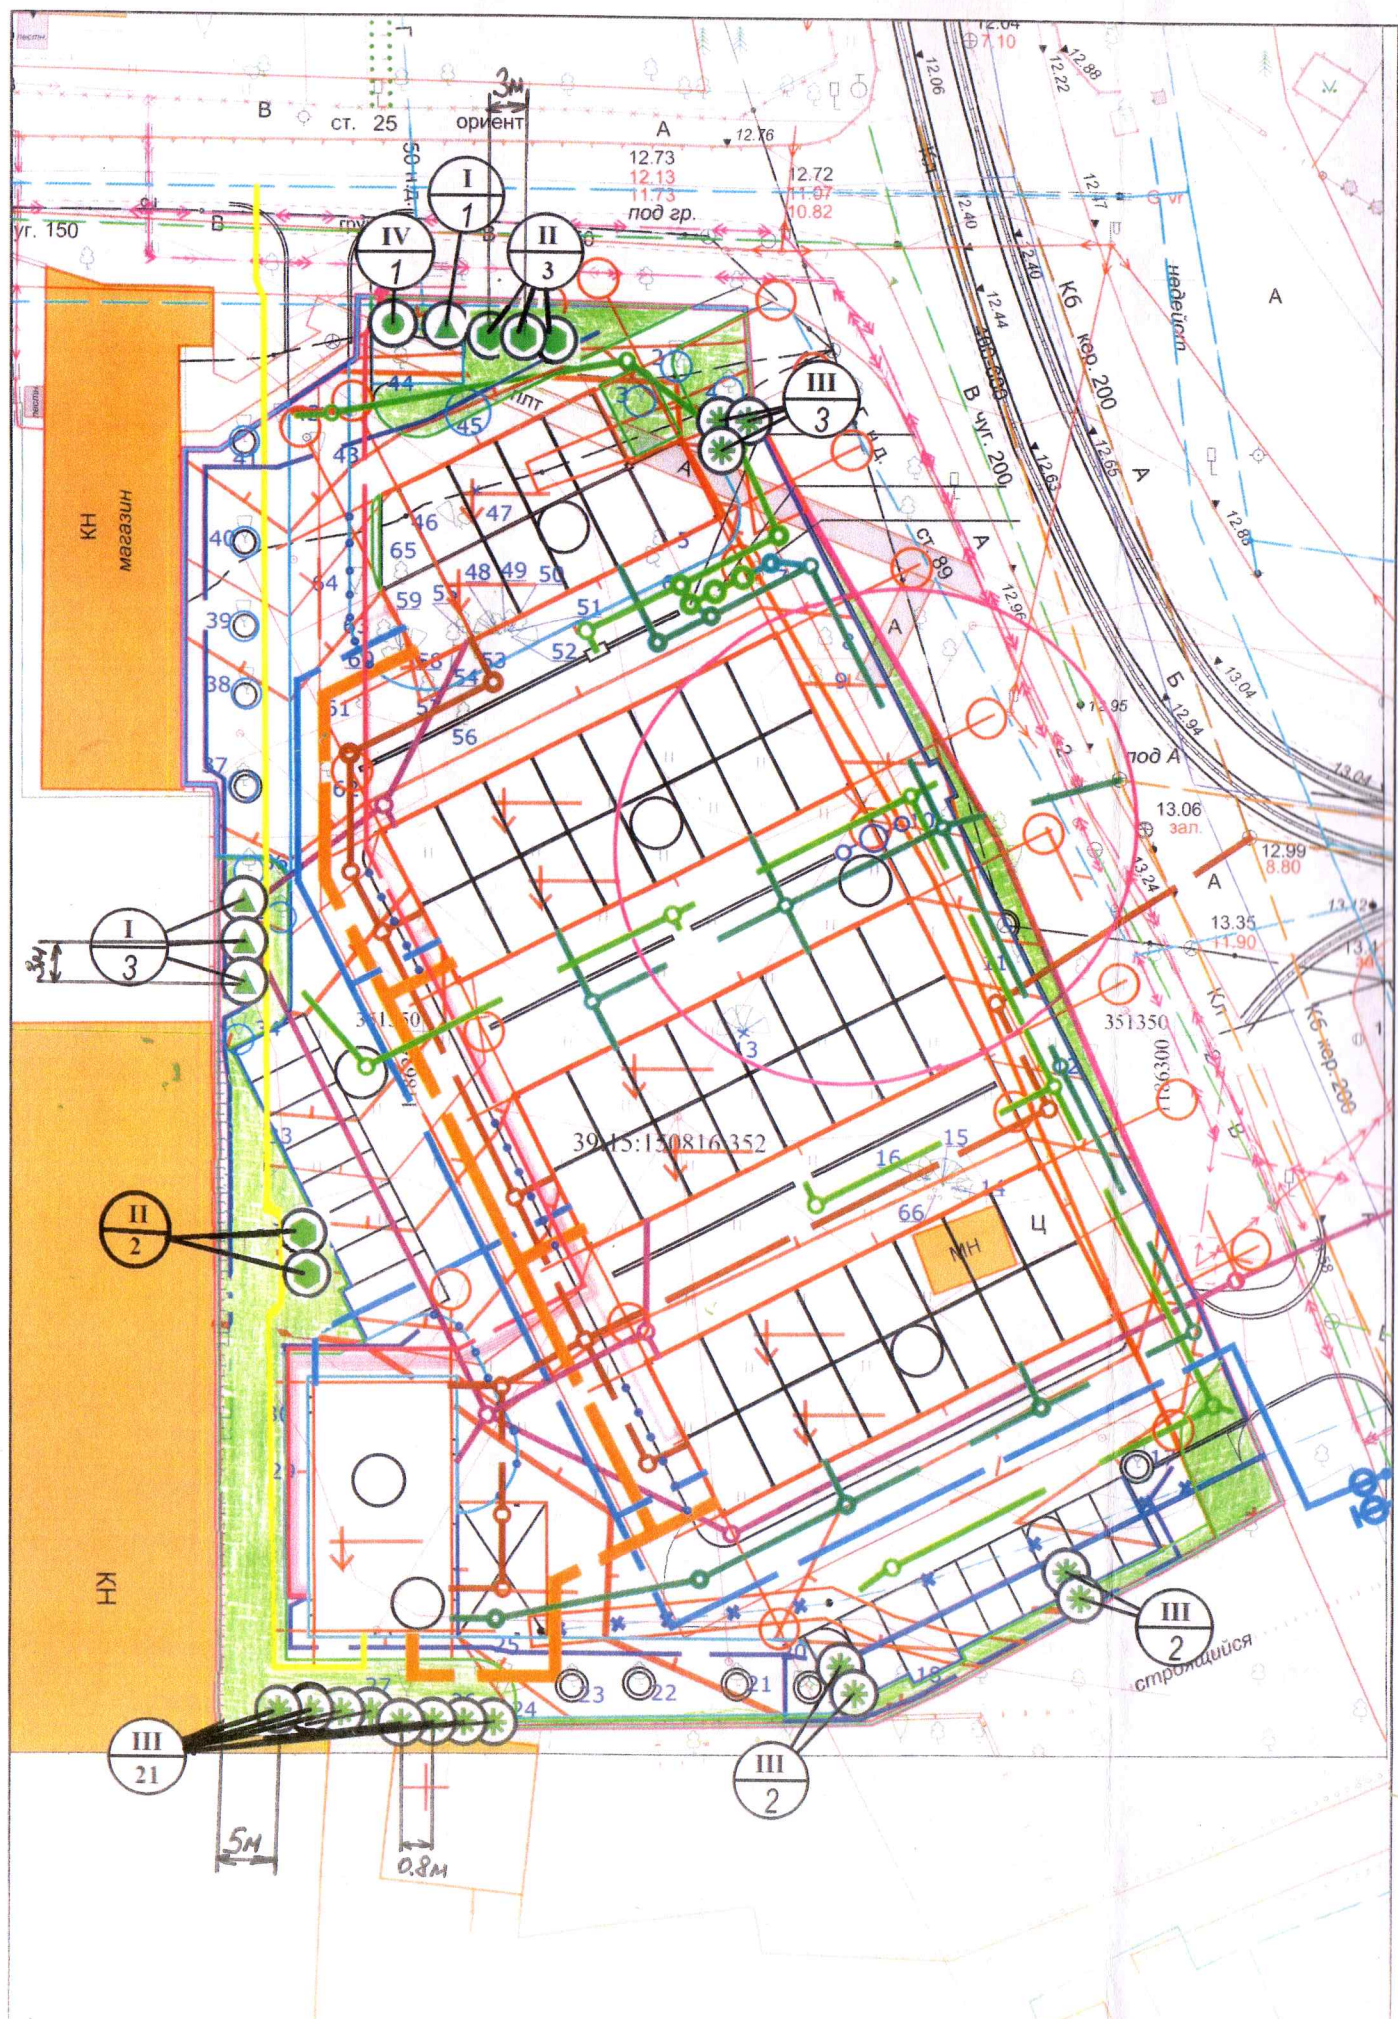

## ВЕДОМОСТЬ ЭЛЕМЕНТОВ ОЗЕЛЕНЕНИЯ

- ▲ I. Ель сербская (*Picea omorika*)
- II. Сосна обыкновенная (*Pinus sylvestris*)
- ★ III. Тис ягодный (*Taxus baccata*)
- IV. Сирень обыкновенная (*Syringa vulgaris*)

Поз.	Наименование породы или вида насаждения	Кол.
I	Ель сербская ( <i>Picea omorika</i> )	4
II	Сосна обыкновенная ( <i>Pinus sylvestris</i> )	5
III	Тис ягодный ( <i>Taxus baccata</i> )	28
<b>ИТОГО деревьев</b>		<b>37</b>
IV	Сирень обыкновенная ( <i>Syringa vulgaris</i> )	1
<b>ИТОГО кустарников</b>		<b>1</b>
<b>Всего</b>		<b>38</b>

## Условные обозначения:

- ▭ - здание, сооружение (проект)
- - высаживаемое зеленое насаждение
- Тс — проектируемые сети дренажа
- К2уч. — проектируемые сети дождевой канализации
- - дождеприёмный колодец
- К1 — проектируемые сети бытовой канализации
- В1 — проектируемый водопровод хозяйственно-питьевой
- NO — проектируемая сеть наружного освещения
- ⊙ - проектируемая опора освещения
- Г1 — проектируемая сеть газопровода
- - газон 136,9 кв.м