

Российская Федерация
МКУ «Городское дорожное строительство и ремонт»

Проект компенсационного озеленения объекта
«Капитальный ремонт ул. Судостроительная
в г. Калининграде»

Проектная документация

Утверждаю:

заместитель главы администрации,
председатель комитета городского
хозяйства и строительства
администрации городского округа
«Город Калининград»



А.И. Запивалов

« 28 »

01

2022 г.



Согласовано:

Начальник департамента окружающей
среды и экологического надзора –
Министерства природных ресурсов и
экологии Калининградской области



А.В. Тимченко

« 16 »


02

2022 г.



Калининград
2022

038-19/у-2
от 13.01.22

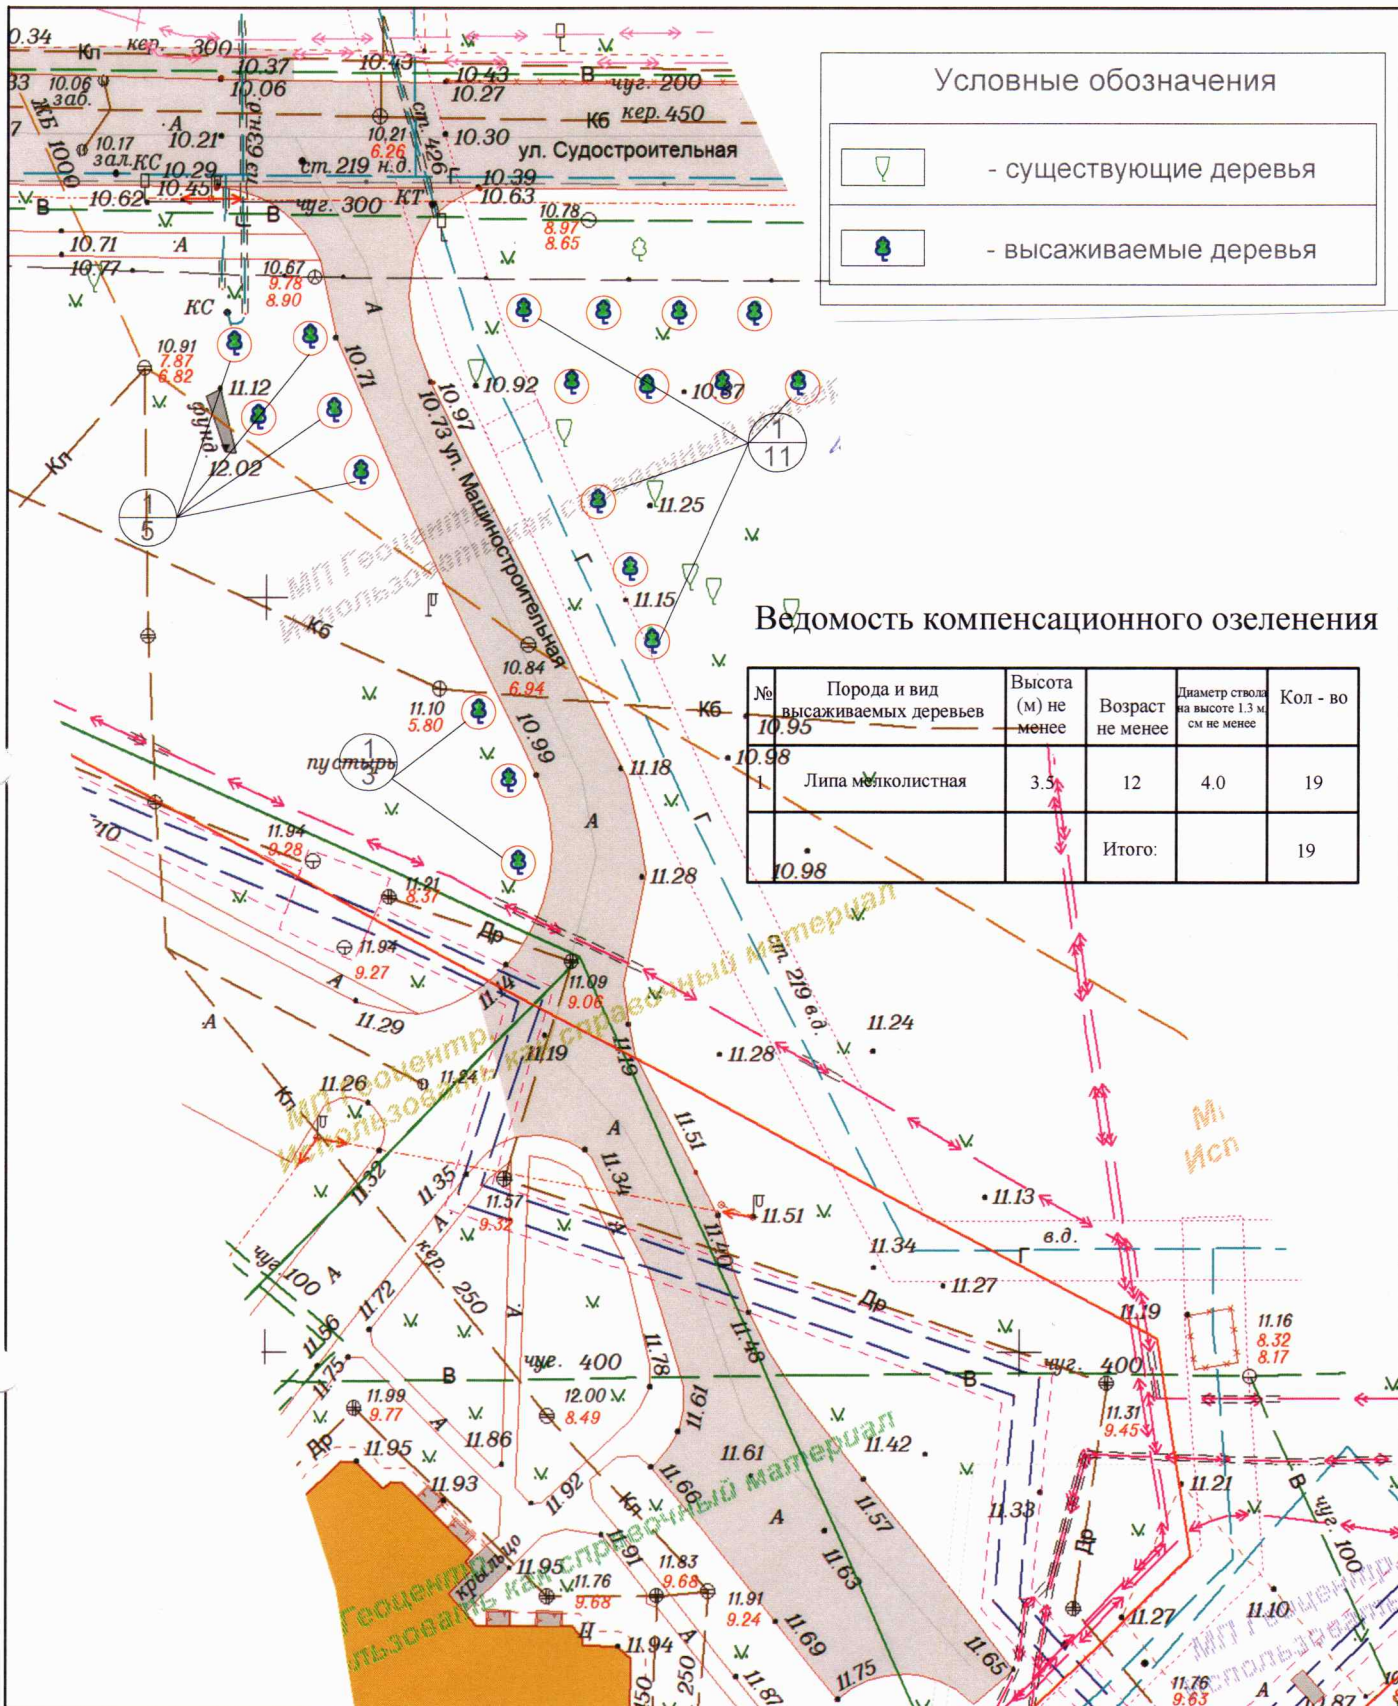

Условные обозначения

	- существующие деревья
	- высаживаемые деревья

Ведомость компенсационного озеленения

№ высаживаемых деревьев	Порода и вид	Высота (м) не менее	Возраст не менее	Диаметр ствола на высоте 1.3 м. см не менее	Кол - во
10.95	Липа мелколистная	3.5	12	4.0	19
10.98			Итого:		19

Изм.	Кол.уч.	Лист	N док.	Подпись	Дата	Капитальный ремонт ул. Судостроительная,			
Разработал	Верещако					Проект компенсационного озеленения по ул. Машиностроительная	Стадия	Лист	Листов
							II	17	18
Посадочный план М 1:500							МКУ "ГДСР"		