


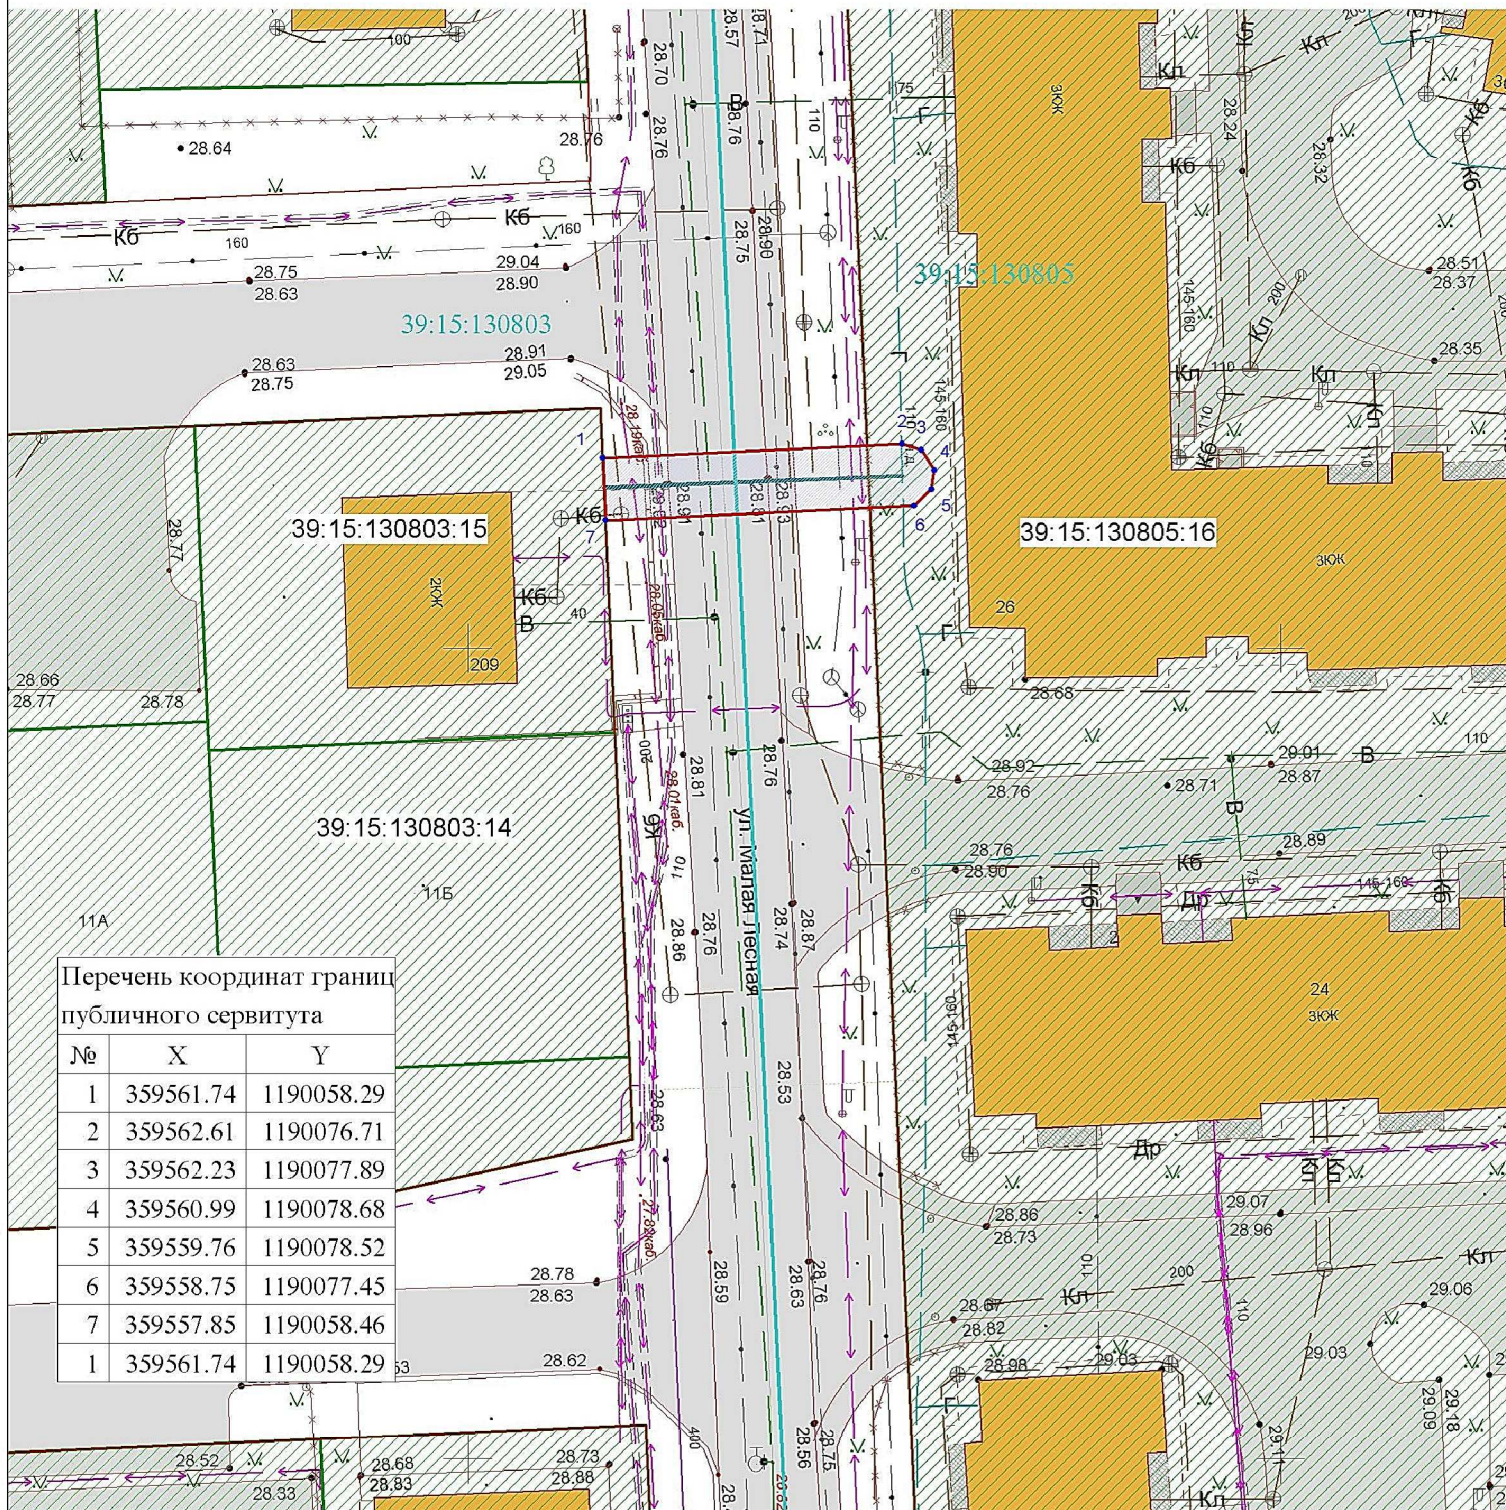

Объект: Участок газопровода низкого давления до границ ЗУ с КН
39:15:130803:15 в п. Малая Лесная, 209 в г. Калининграде

Кадастровый номера земельных участков на которых расположен публичный сервитут: 39:15:130805:16

Площадь публичного сервитута: 77 кв.м

Цель установления публичного сервитута: для размещения газопровода

УСЛОВНЫЕ ОБОЗНАЧЕНИЯ:

- красные линии
- испрашиваемый публичный сервитут
- испрашиваемые части земельных участков
- кадастровый участок
- граница кадастрового квартала
- граница кадастрового участка
- ось строящегося газопровода

Заявитель
М.П.

(подпись)

(расшифровка подписи)

(подпись)

(расшифровка подписи)

Заявка

Масштаб 1:500

Система координат МСК-39

Директор

Глаза О.Л.

Должность

Фамилия

Подпись

Дата

Кадастровый квартал
39:15:130803, 39:15:130805

ООО "Геоид"