


ПОСАДОЧНЫЙ ПЛАН, РАЗБИВОЧНЫЙ ПЛАН

Масштаб 1 : 500

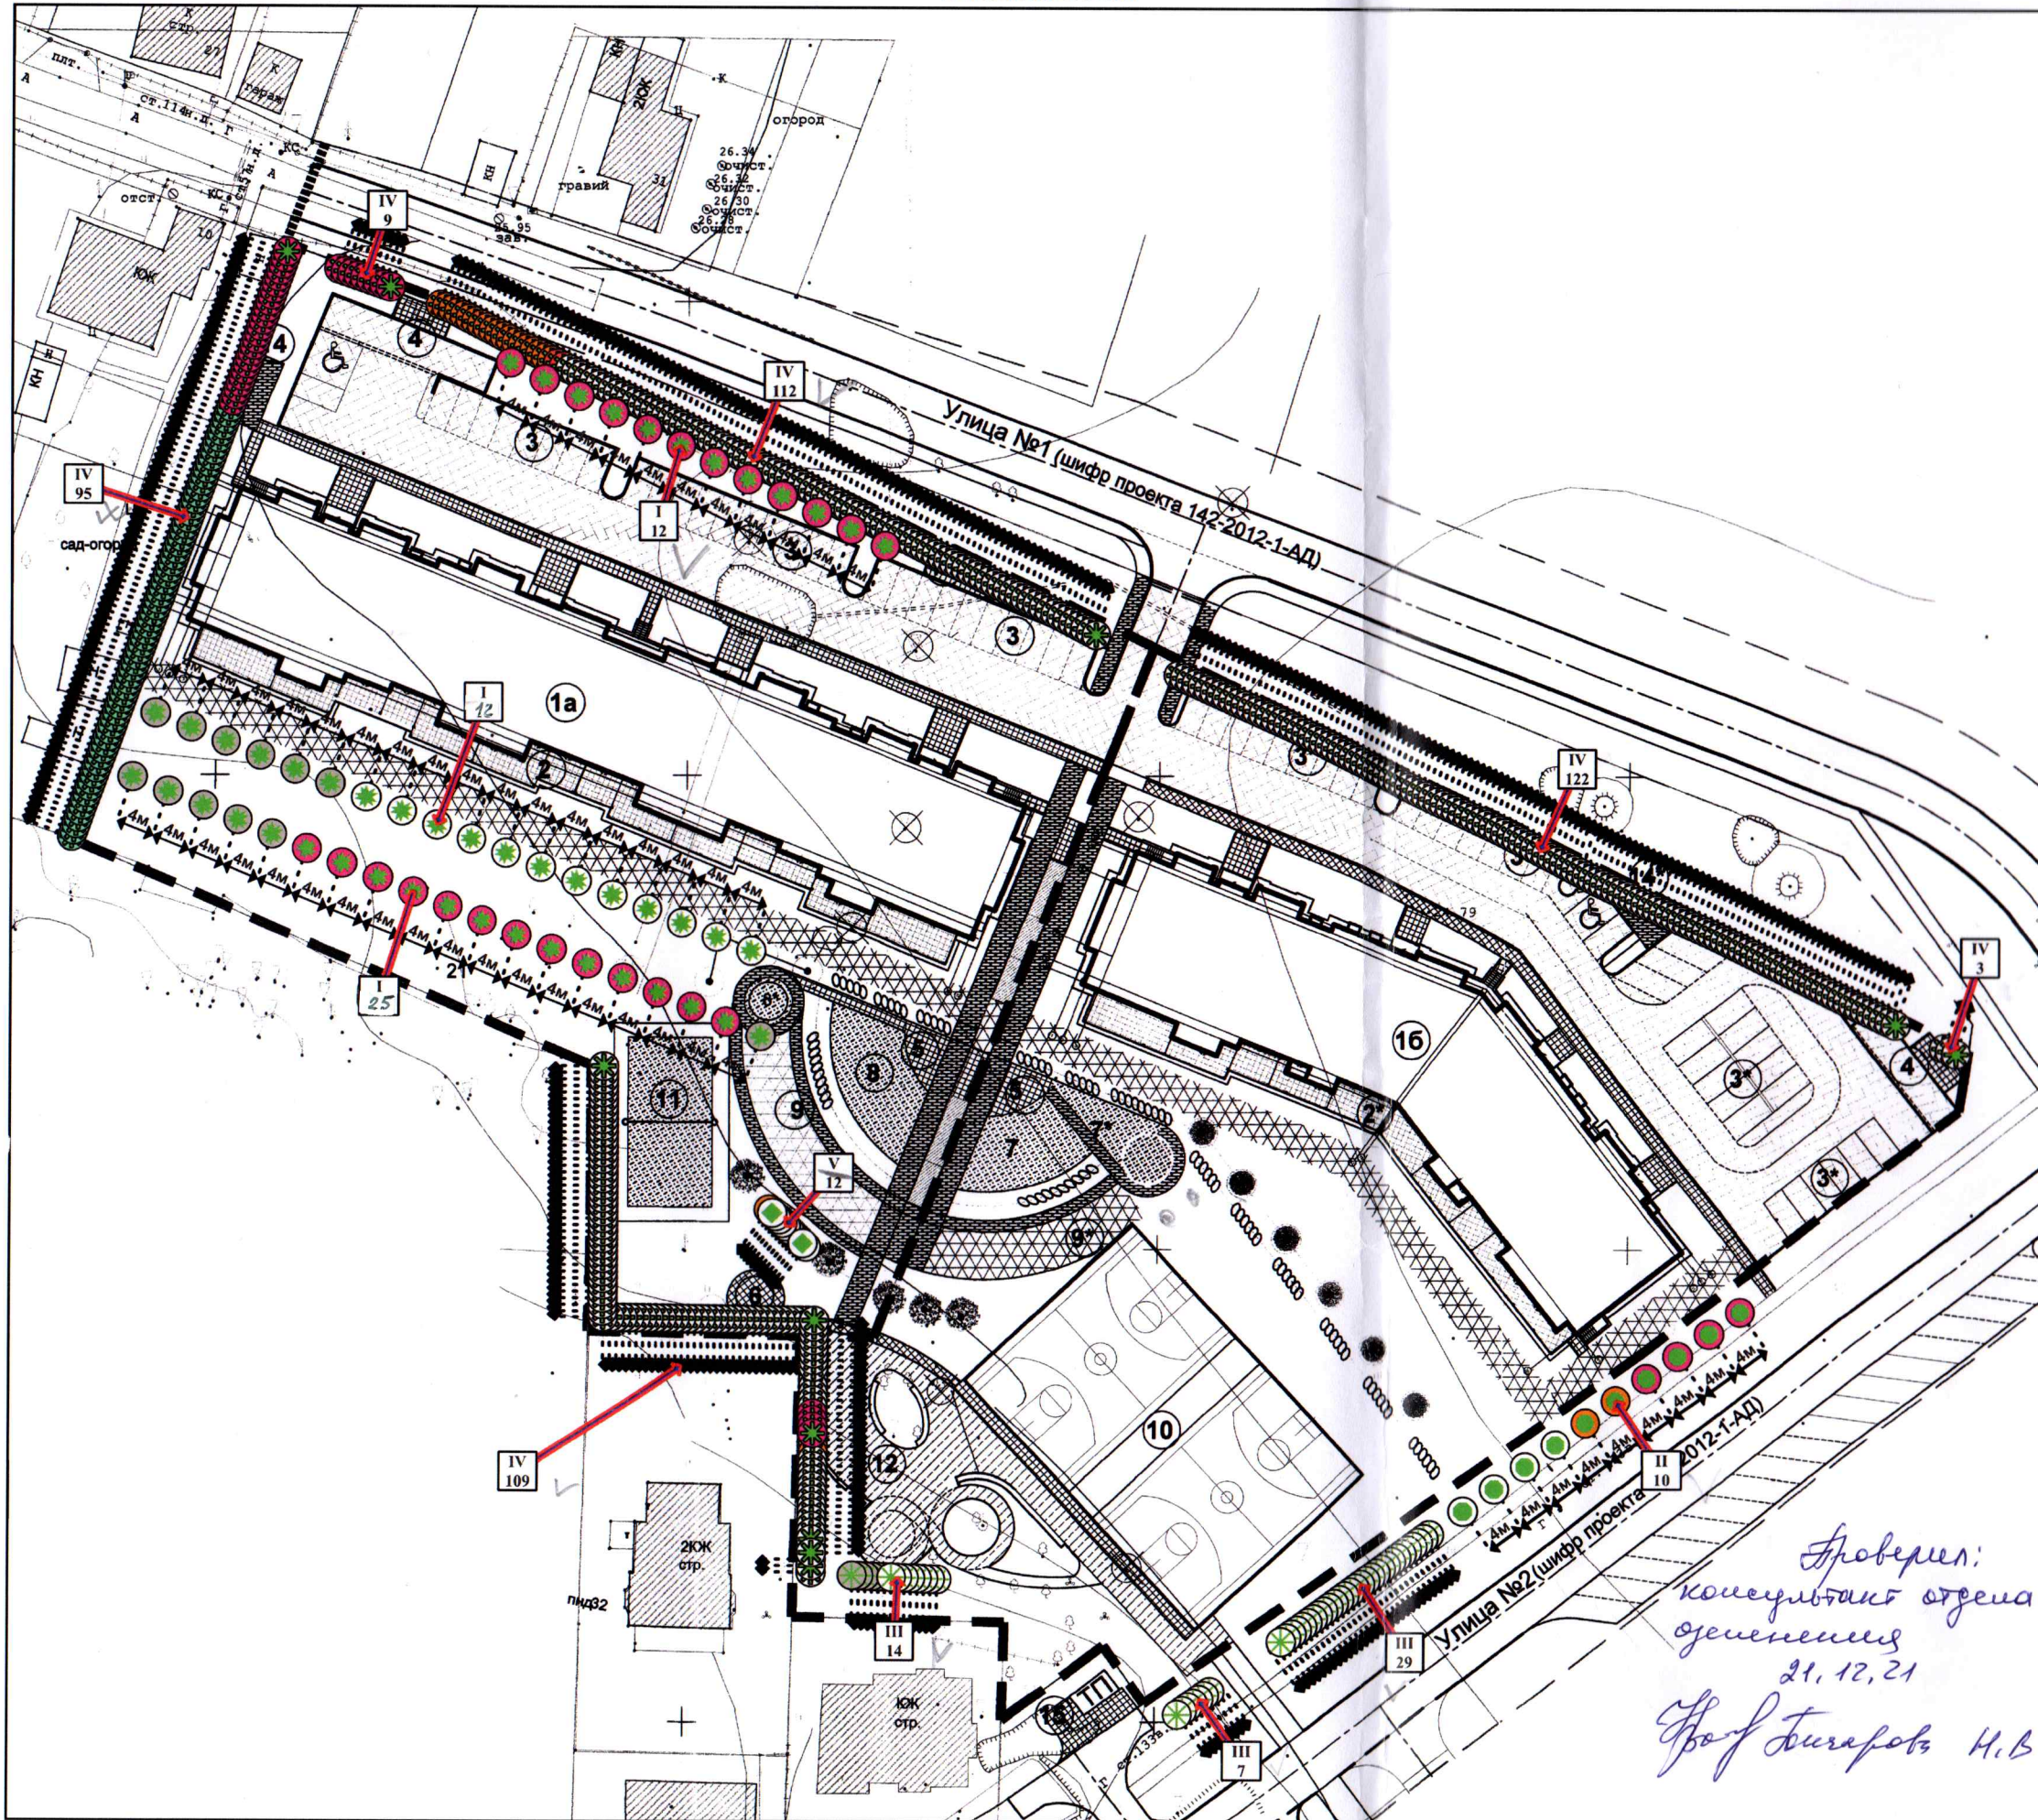

ВЕДОМОСТЬ ЭЛЕМЕНТОВ ОЗЕЛЕНЕНИЯ

1. 39:15:131005:280 [388]
 - I. Клён остролистный [12]
 - II. Липа мелколистная [4]
 - III. Можжевельник скальный Блю Арроу [44]
 - IV. Туя западная Брабант [317]
 - V. Самшит вечнозеленый [11]
2. 39:15:131005:282 [2]
 - IV. Туя западная Брабант [2]
3. 39:15:131005:317 [24]
 - II. Липа мелколистная [2]
 - IV. Туя западная Брабант [21]
 - V. Самшит вечнозеленый [1]
4. 39:15:131005:318 [20]
 - I. Клён остролистный [12]
 - III. Можжевельник скальный Блю Арроу [6]
 - IV. Туя западная Брабант [2]
5. 39:15:131005:351 [67]
 - I. Клён остролистный [25]
 - II. Липа мелколистная [4]
 - IV. Туя западная Брабант [38]
6. 39:15:131005:616 [70]
 - IV. Туя западная Брабант [70]

Поз.	Наименование породы или вида насаждения	Возраст, лет	Кол.	Примечание
1	Туя западная Брабант		450	
2	Клён остролистный		49	
3	Липа мелколистная		10	
4	Можжевельник скальный Блю Арроу		50	
5	Самшит вечнозеленый		12	

Условные обозначения:

- Граница кадастрового отвода
- Граница территории благоустройства 1-ой очереди строительства
- Красные линии
- 1a** Проектируемое здание
- ЮК Существующие здания
- №1 Проектируемые улицы
- Подъезды, парковки, покрытие- бетонная плитка
- Цвет- желтый Площадки, тротуар, покрытие- тротуарная плитка
- Тротуар, покрытие- тротуарная плитка
- Площадки, дорожки покрытие- асфальтобетон
- Площадки игровые покрытие- песчано-гравийное
- Газон утрамбованный щебнем
- Площадка спортивная с искусственным покрытием
- ⊗ Вырубка сущ-щих деревьев
- ♿ Парковочные места для транспорта инвалидов