


2.2. Посадочный план, совмещенный с планом подземных коммуникаций

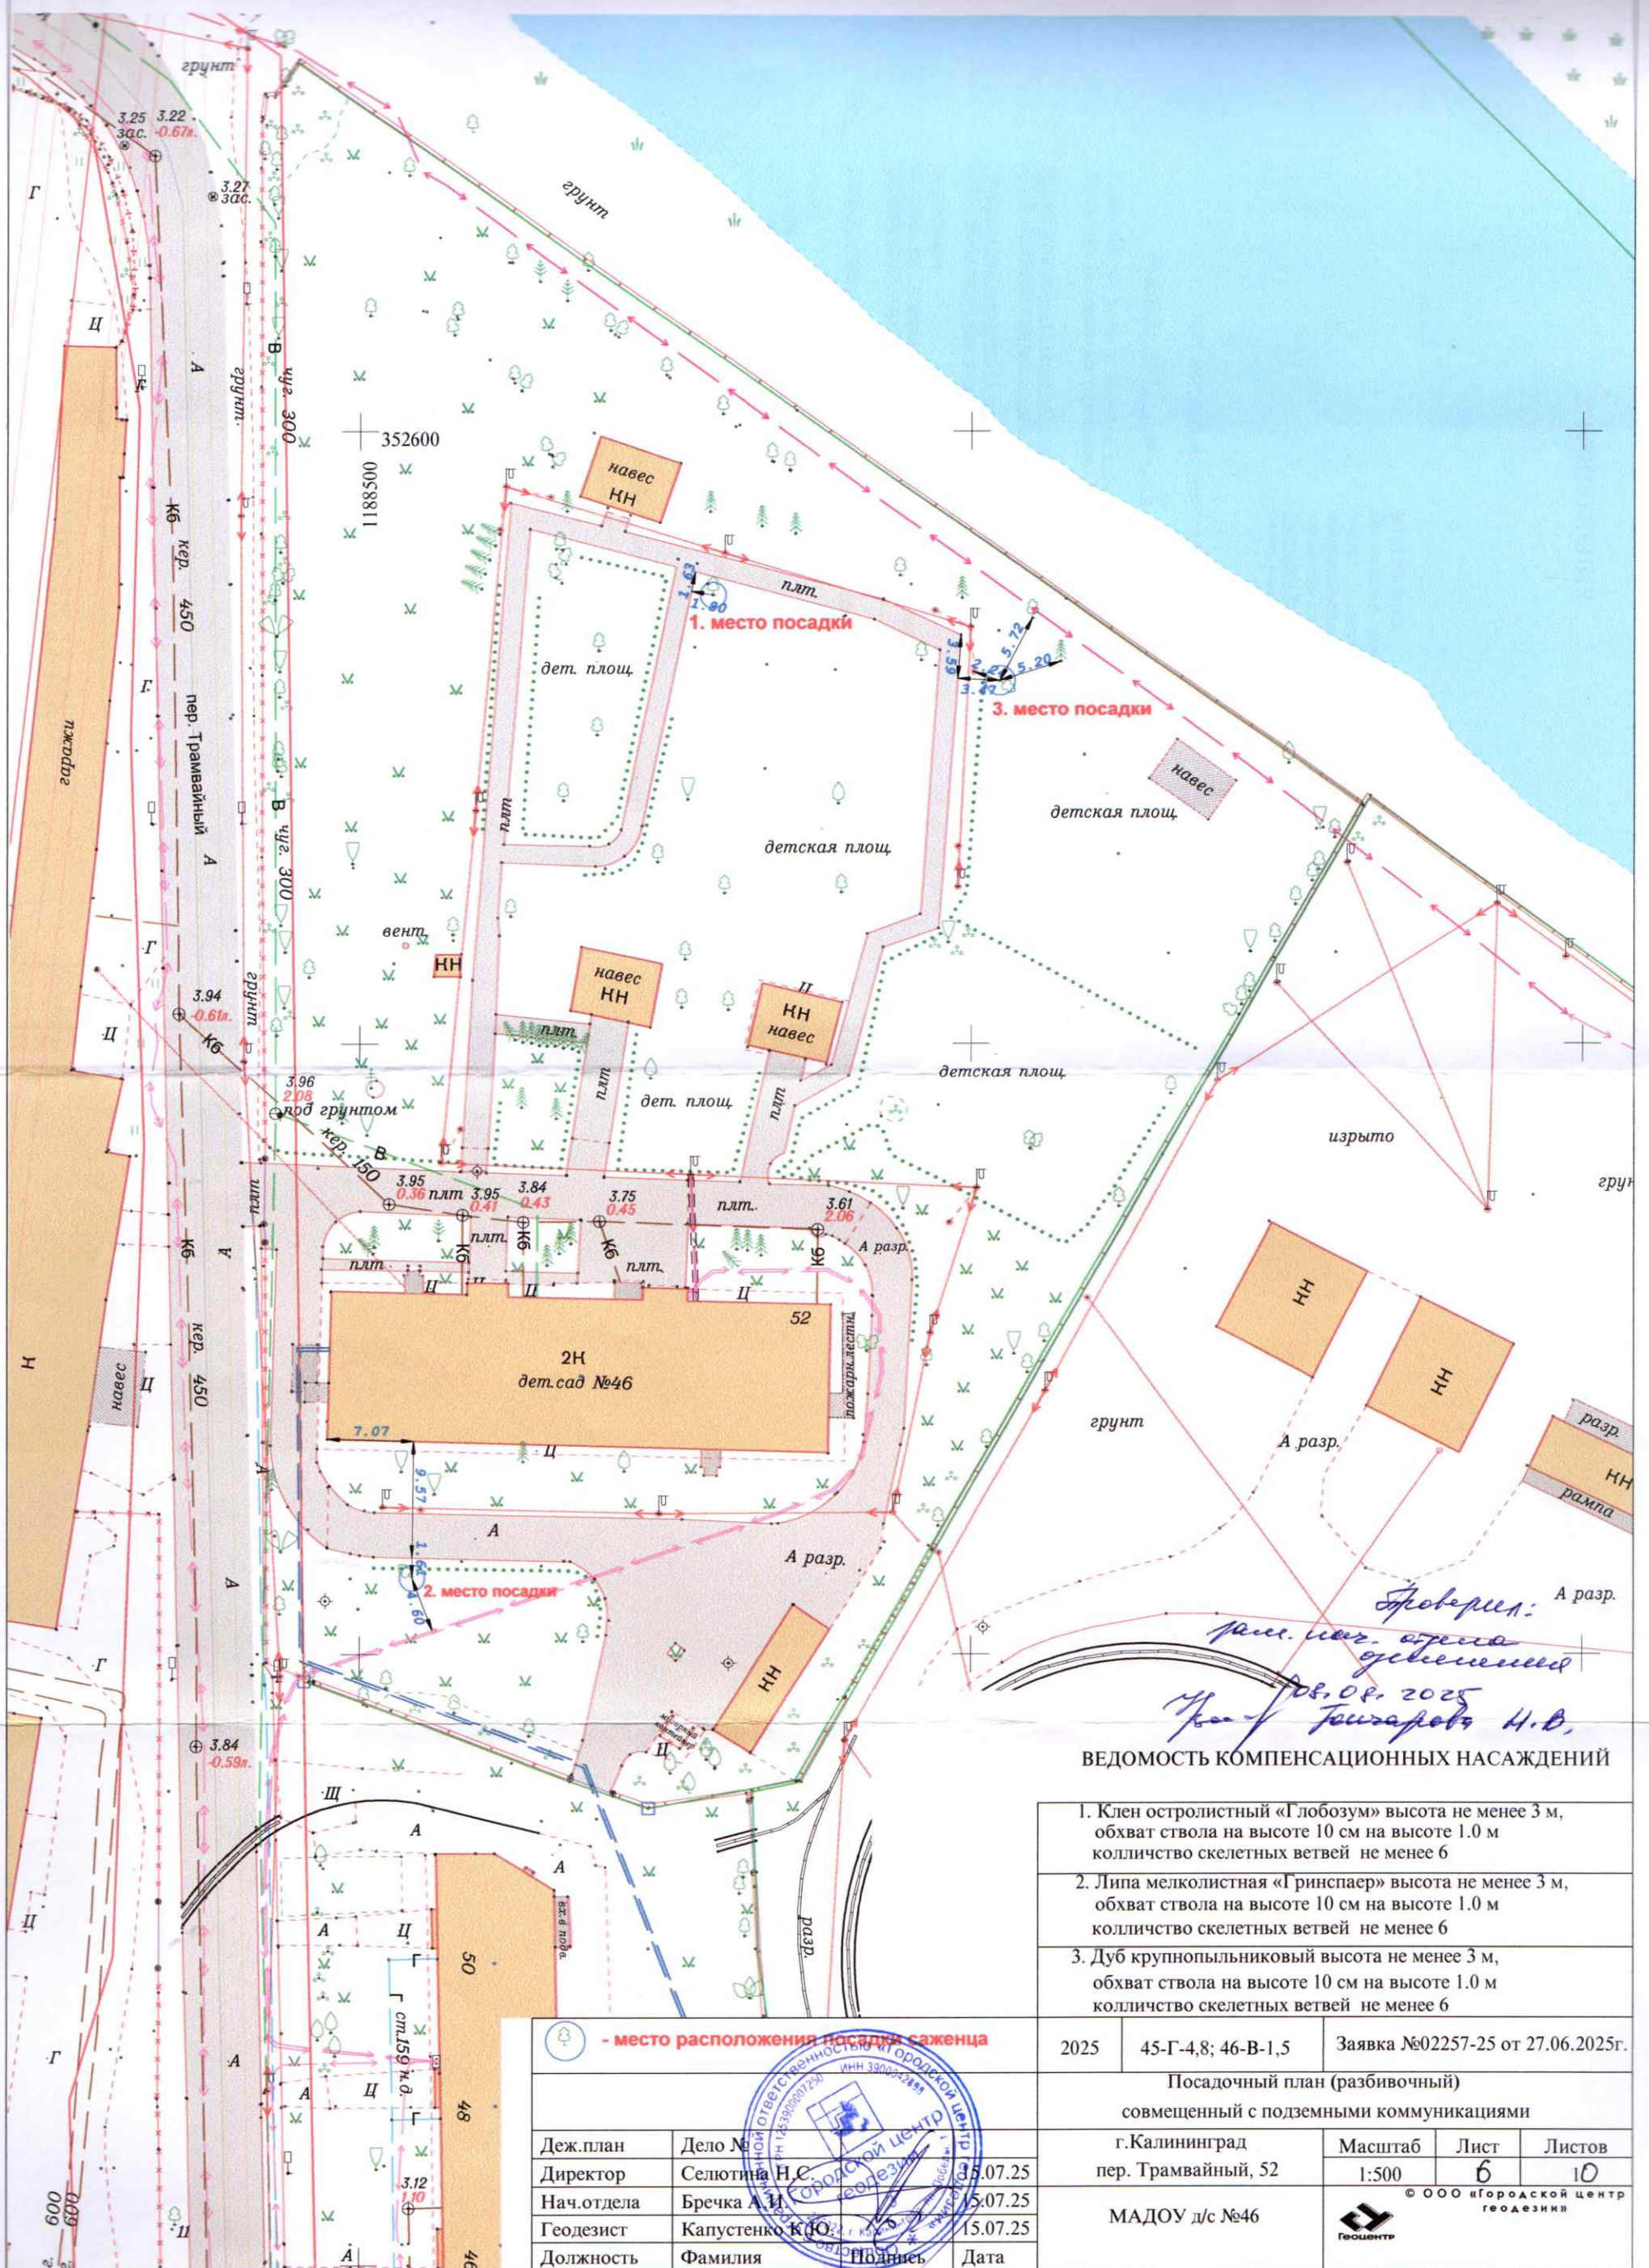

1. Клен остролистный «Глобозум» высота не менее 3 м, обхват ствола на высоте 10 см на высоте 1.0 м количество скелетных ветвей не менее 6				
2. Липа мелколистная «Гринспар» высота не менее 3 м, обхват ствола на высоте 10 см на высоте 1.0 м количество скелетных ветвей не менее 6				
3. Дуб крупнопыльниковый высота не менее 3 м, обхват ствола на высоте 10 см на высоте 1.0 м количество скелетных ветвей не менее 6				
2025	45-Г-4,8; 46-В-1,5	Заявка №02257-25 от 27.06.2025г.		
Посадочный план (разбивочный) совмещенный с подземными коммуникациями				
г.Калининград пер. Трамвайный, 52		Масштаб	Лист	Листов
		1:500	6	10
МАДОУ д/с №46		© ООО «Городской центр геодезии» 		