
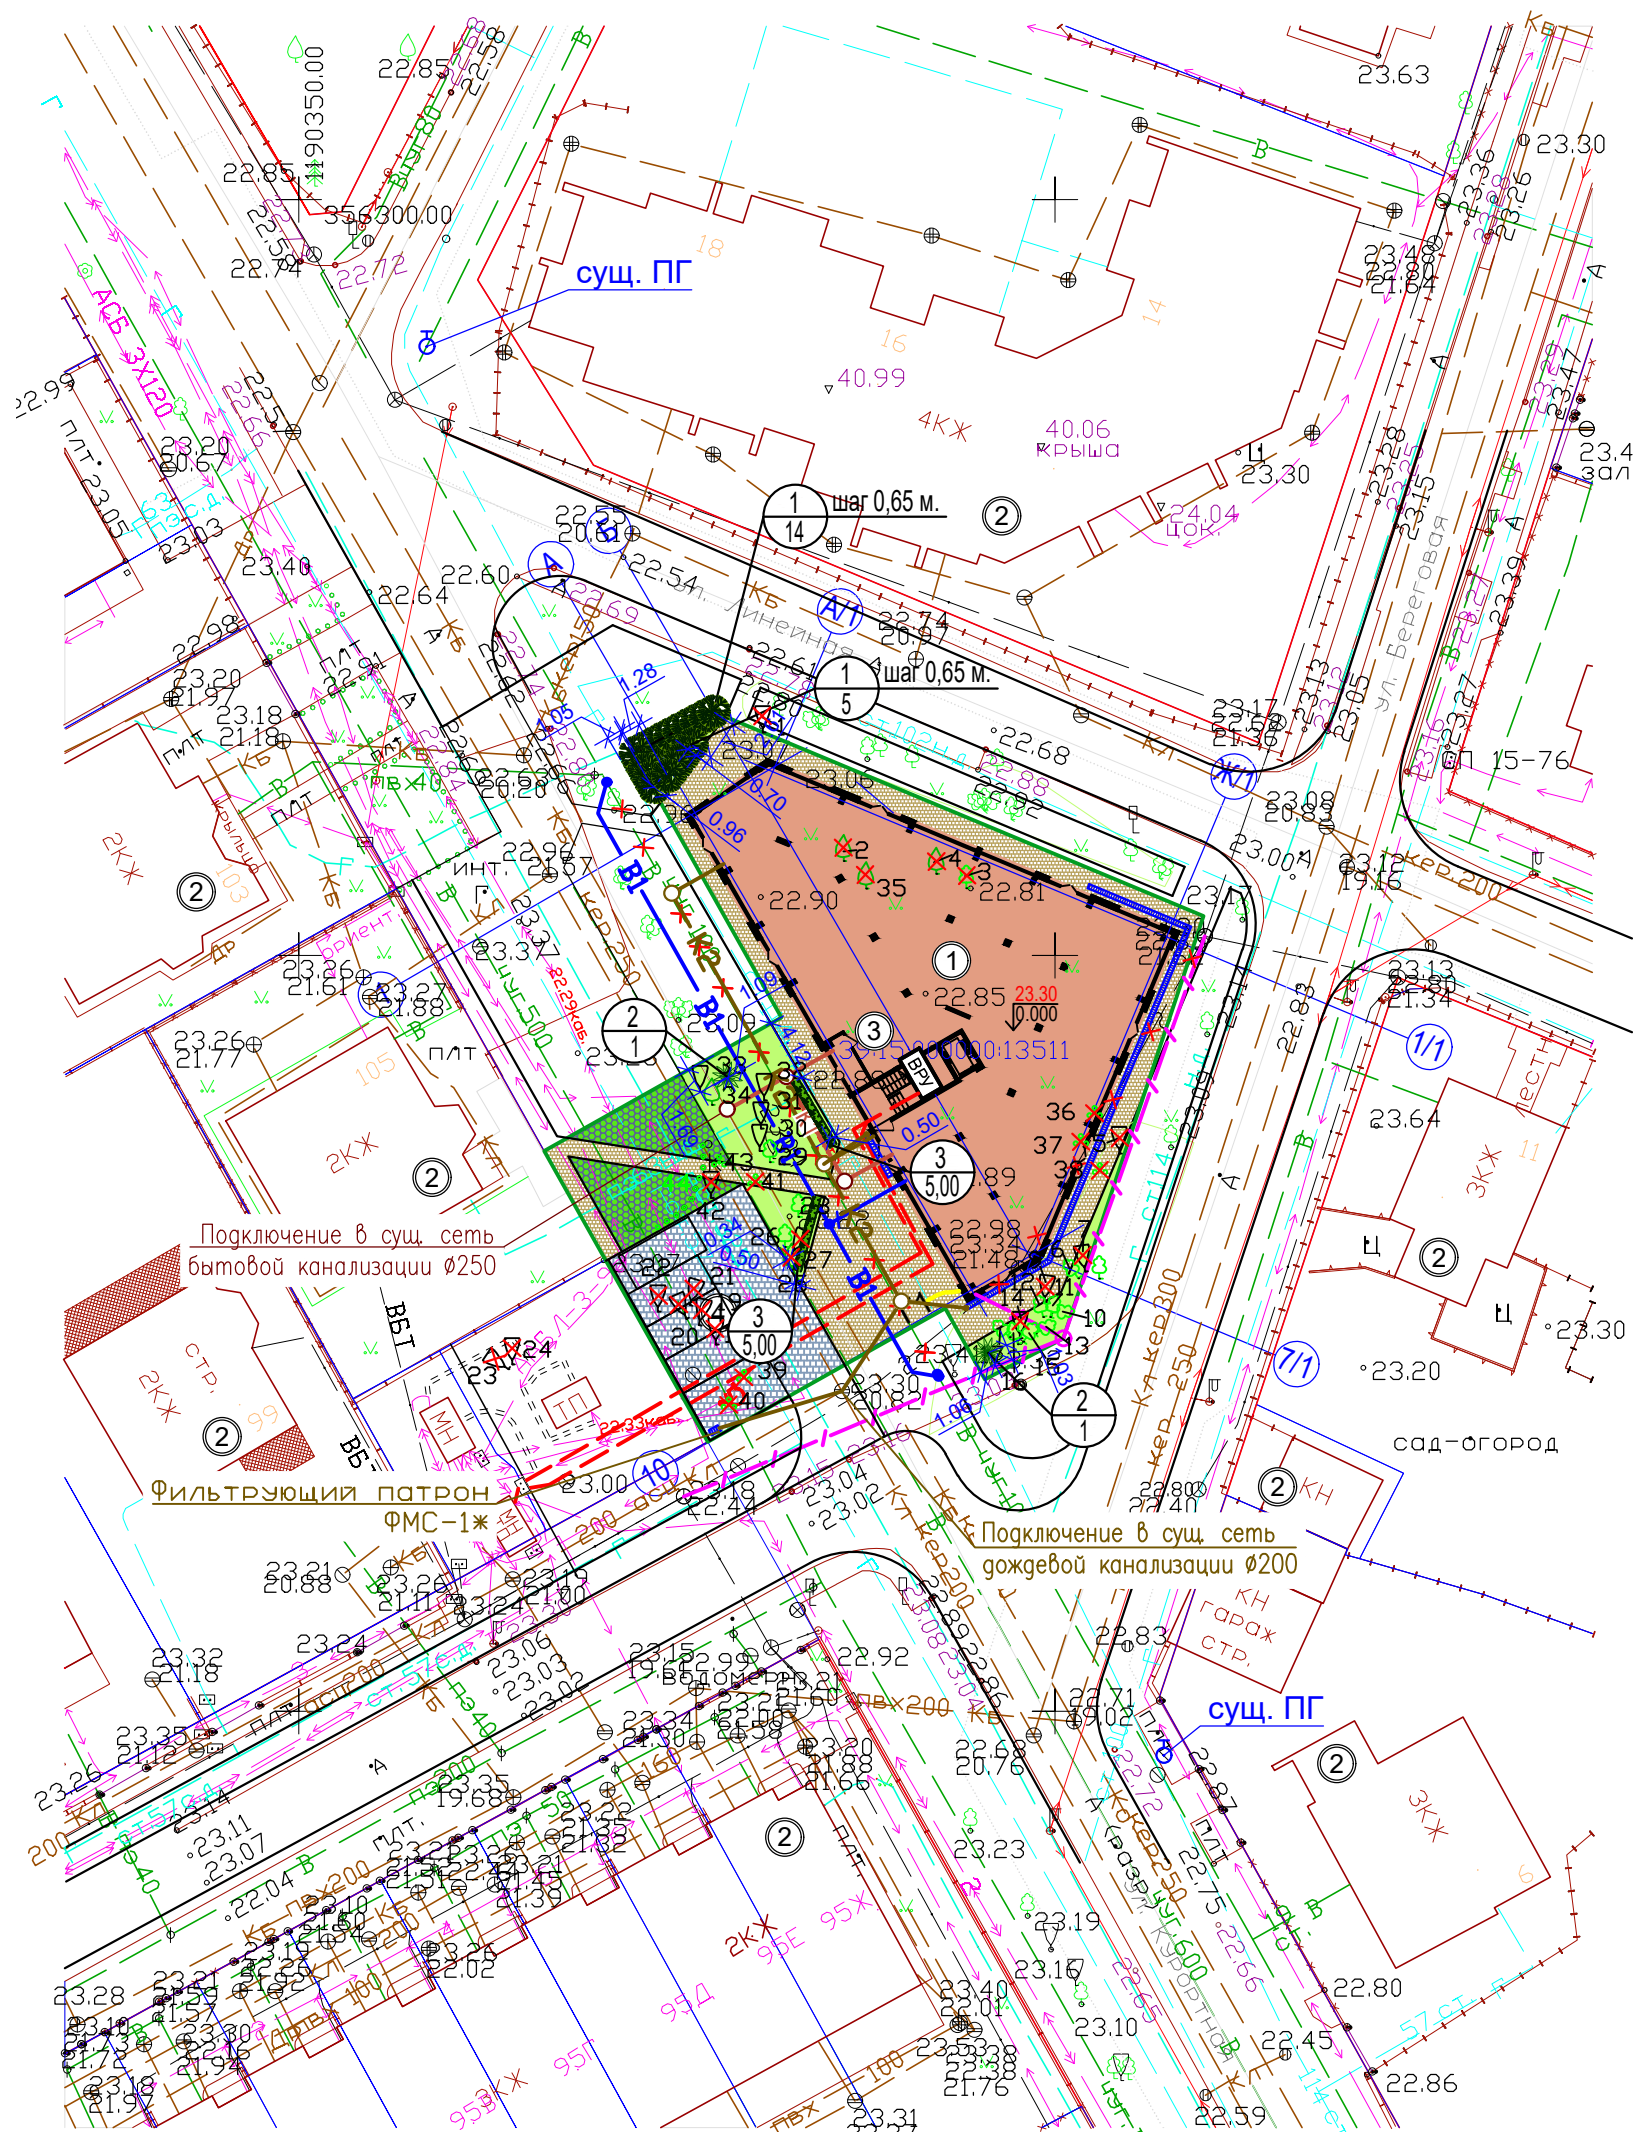


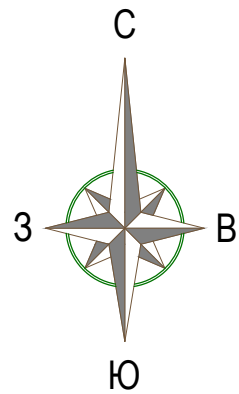

Ведомость жилых и общественных зданий и сооружений

Номер на плане	Наименование и обозначение	Этажность	Количество		Площадь, м.кв.				Строительный объем, м³	
			зданий	Квартир		Застройки		Общая нормируемая		здания
				Здания	Все-го	Здания	Все-го	Здания	Все-го	
1	Офисное здание проектируемое	4	1	-	-	577,40	577,40			
2	Капитальное строение существующее	-	-	-	-	-	-			
3	Техническое помещение для ТБО проектируемое	1	1	-	-	-	-			

Ведомость благоустройства

Номер на плане	Наименование	Нормативная	Фактическая	Примечание
4	Гостевая автостоянка, м/мест в т.ч. 1 м/место для МГН	5	5	проектируемая

Ведомость зеленых насаждений

Пор. номер	Условное изображение	Наименование	Количество	Примечание
1		граб обыкновенный, сорт "Carpinus betulus", шт.	19	общая высота - 3,0 м (после стрижки), диаметр ствола на высоте 1,3 м - 4,0 см, размеры земляного кома 0,6 - 0,4 (диаметр x высота)
2		туя западная, сорт "Fastigiata", шт.	2	общая высота не менее 0,7 м, размеры земляного кома 0,3 x 0,3 (диаметр x высота)
3		дерен белый, м.п.	10	общая высота не менее 0,5 м, количество скелетных ветвей 5 шт, размеры земляного кома 0,3 x 0,3 (диаметр x высота)
Итого высаживаемых деревьев, шт.			19	
Итого высаживаемых кустарников, шт.			32	

Условные обозначения:

- Граница землеотвода
- Красная линия
- Дождеприемный колодец с фильтр-патроном проектируемый
- Место транспортного средства инвалида
- Водоприемный лоток проектируемый
- Вырубка дерева (19 шт.)
- Сохраняемое дерево (16 шт.)
- Вырубаемый кустарник (6 шт.)

Существующие сети:

- В - Водопровод
- Г - Газопровод
- Др - Дренаж
- Кб - Канализация бытовая
- Кл - Канализация ливневая
- Электрокабель
- Сети связи

Проектируемые сети:

- В1 - Хоз.- питьевой водопровод
- К1 - Канализация хозяйственно-бытовая
- К2 - Канализация дождевая
- Г1 - Газопровод
- Электрический кабель
- Сети связи
- Демонтаж инженерных сетей

К-013-2020-ПКО

Офисное здание по ул. Курортная - ул. Линейная - ул. Береговая в г. Калининграде.

Проект компенсационного озеленения

Стадия Лист Листов
П 3 3

Сводный план инженерных сетей. Посадочный чертёж. Разбивочный чертёж. М 1:500

