


| Условные обозначения |                                                    |
|----------------------|----------------------------------------------------|
| №                    | Обозначения                                        |
| 1                    | Устройство для посадки из авто на расстоянии 100 м |
| 2                    | Устройство для посадки из авто на расстоянии 200 м |
| 3                    | Газон (озеленение) 379 кв.м                        |
| 4                    | Устройство для посадки из авто на расстоянии 300 м |
| 5                    | Устройство для посадки из авто на расстоянии 400 м |
| 6                    | Устройство для посадки из авто на расстоянии 500 м |
| 7                    | Устройство для посадки из авто на расстоянии 600 м |

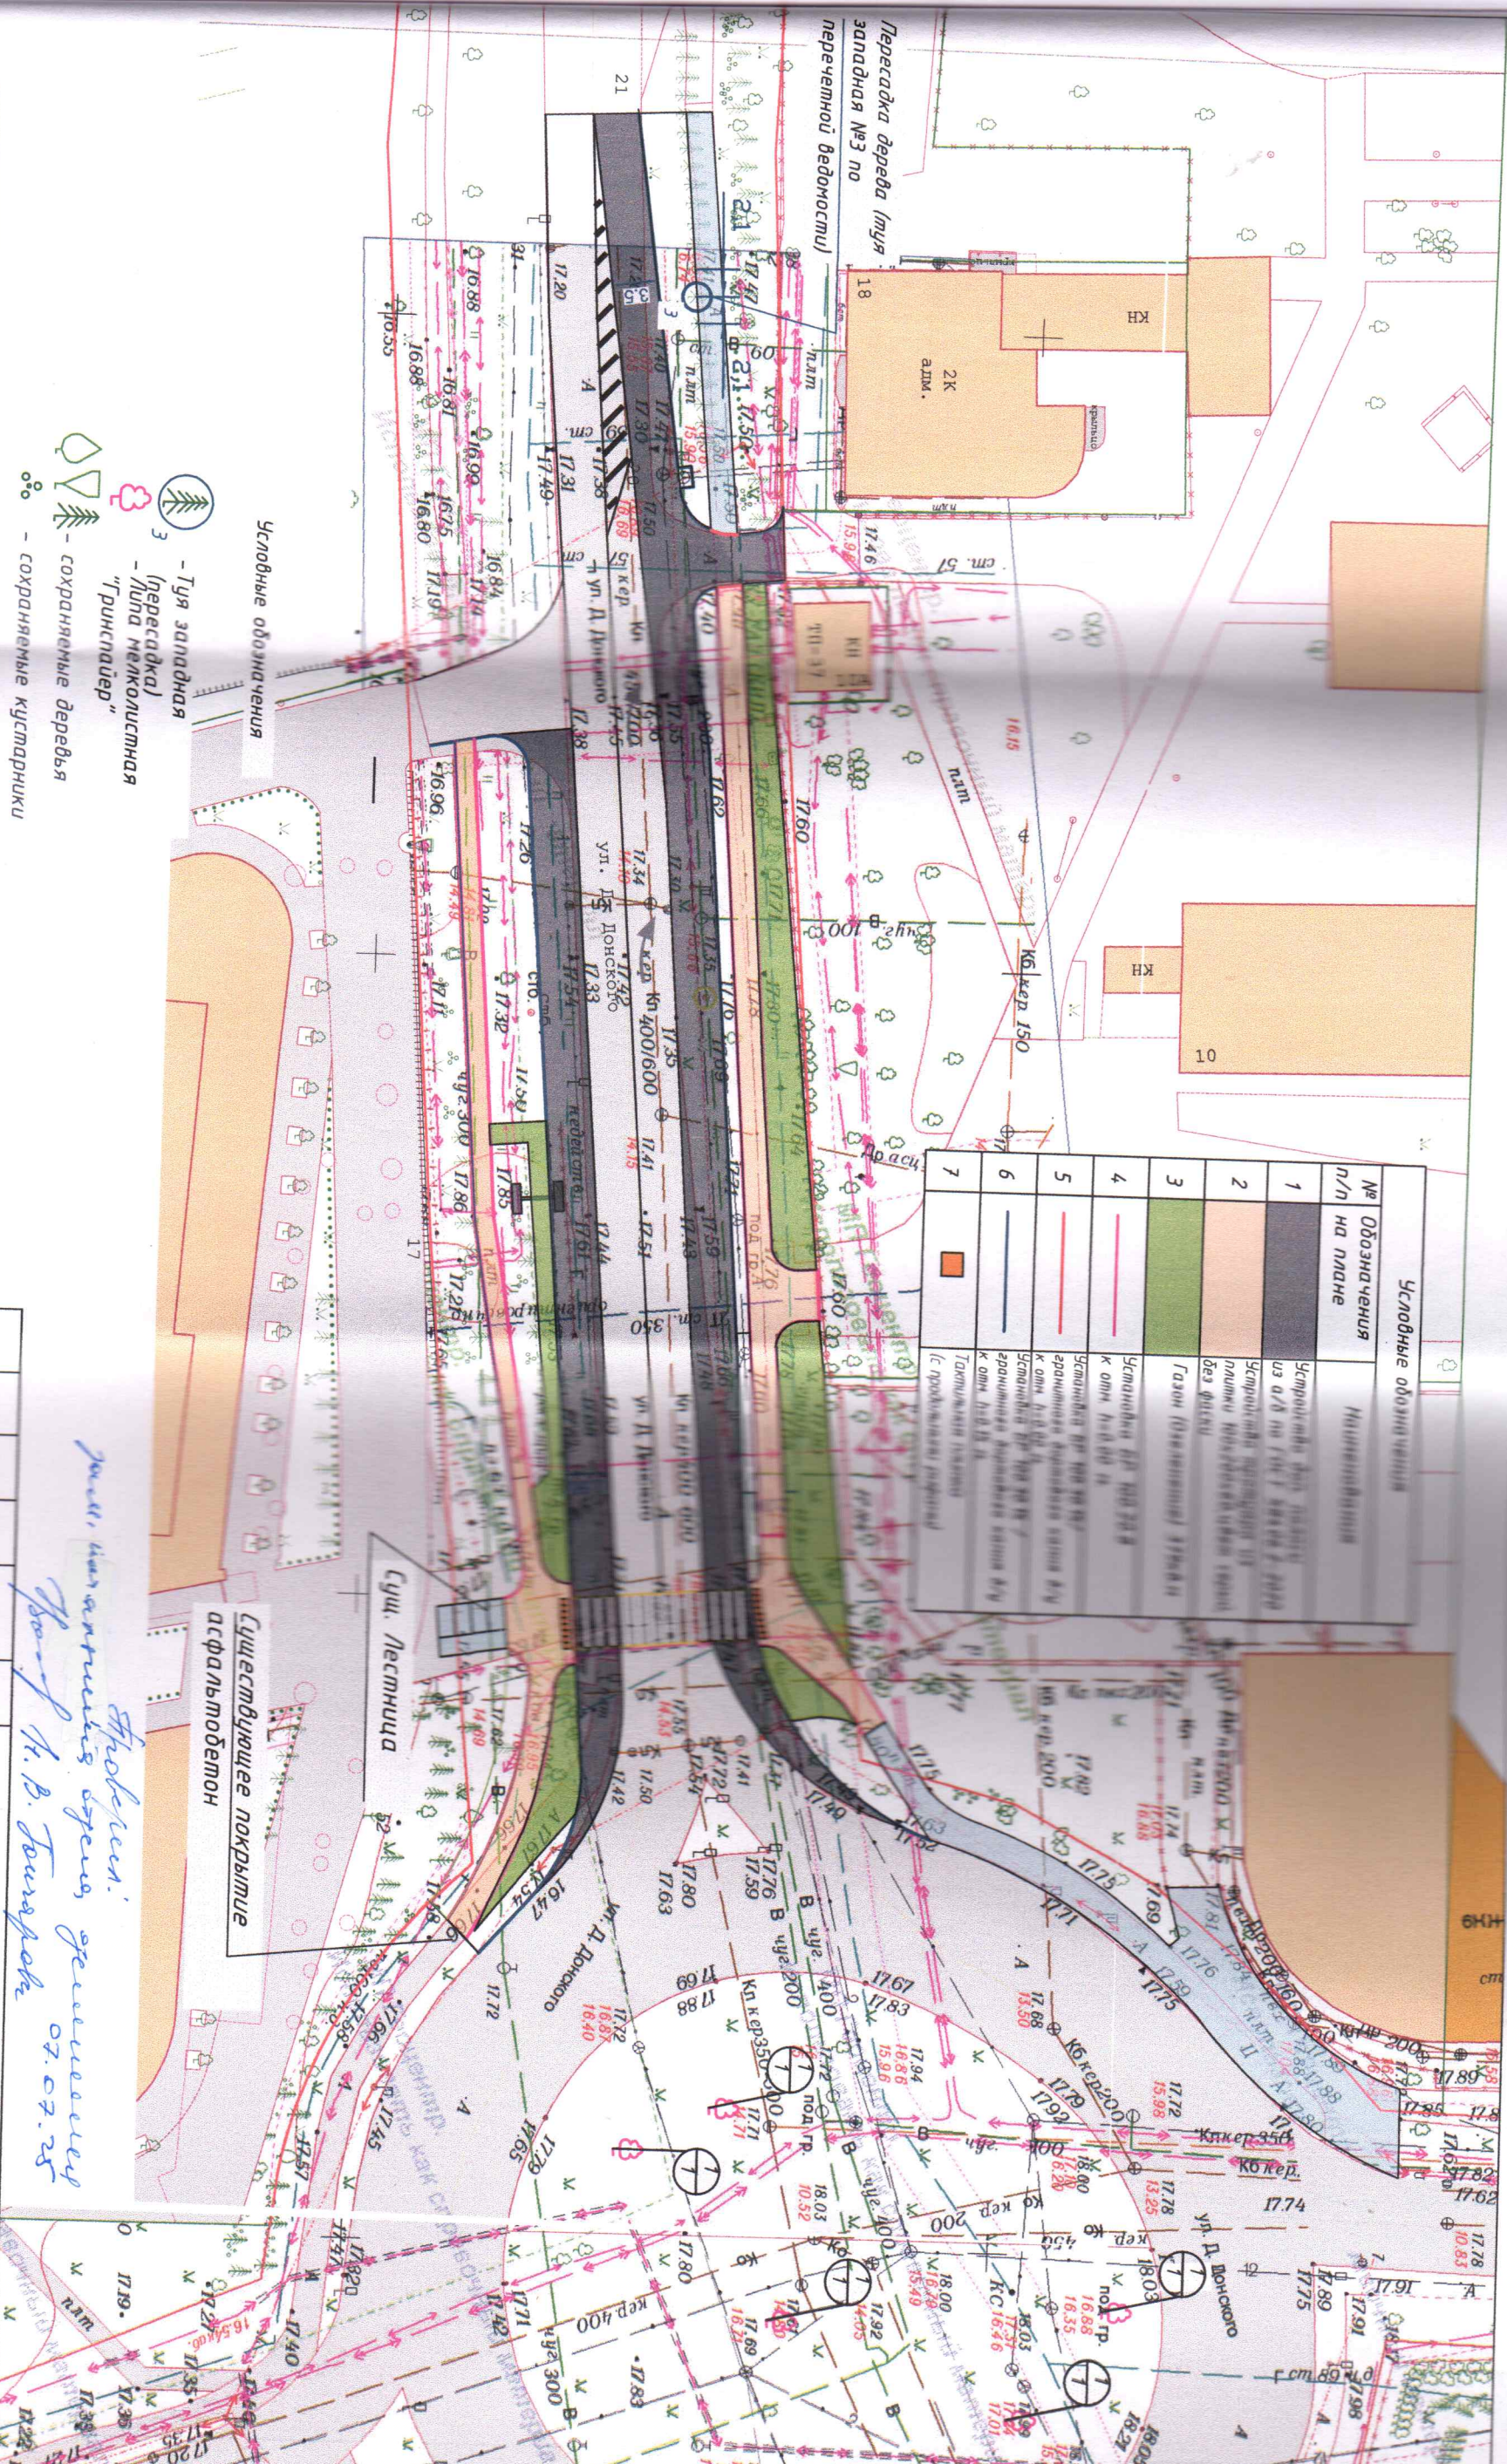

*Проект озеленения  
проект Н.В. Тихонова  
07.07.25*

| № | Обозначения | Наименования вида                    | Группа | Ед. изм. | Кол-во | Высота, (м) | Обхват ствола на высоте 1,0 м, не менее |
|---|-------------|--------------------------------------|--------|----------|--------|-------------|-----------------------------------------|
| 1 |             | Липа "Рингспайнер"                   | I      | шт       | 5      | 2,5         | 8,0                                     |
| 2 |             | Туя западная (пересадка)             | III    | шт       | 1      |             |                                         |
| 3 |             | Газон (озеленение) не менее 379 кв.м |        |          |        |             |                                         |

|             |     |     |       |               |       |       |
|-------------|-----|-----|-------|---------------|-------|-------|
| Изм.        | Код | Уч. | Пуст. | № док.        | Подп. | Датум |
| Разработчик |     |     |       | Зенкина Ю.В.  |       |       |
| Проверил    |     |     |       | Шушенин А. Ю. |       |       |

|                                                                                  |  |   |
|----------------------------------------------------------------------------------|--|---|
| Проект озеленения по ул. Д. Донского - ул. Ген.-Фел. Румянцева в г. Калининграде |  | Капитальный ремонт тракторного узла по ул. Д. Донского - ул. Ген.-Фел. Румянцева в г. Калининграде |
| План высадки. М1:500                                                             |  | Статус                                                                                             |
|                                                                                  |  | Лист                                                                                               |
|                                                                                  |  | Листов                                                                                             |
|                                                                                  |  | П 1 1                                                                                              |
| МКУ "ГДСР"                                                                       |  |   |