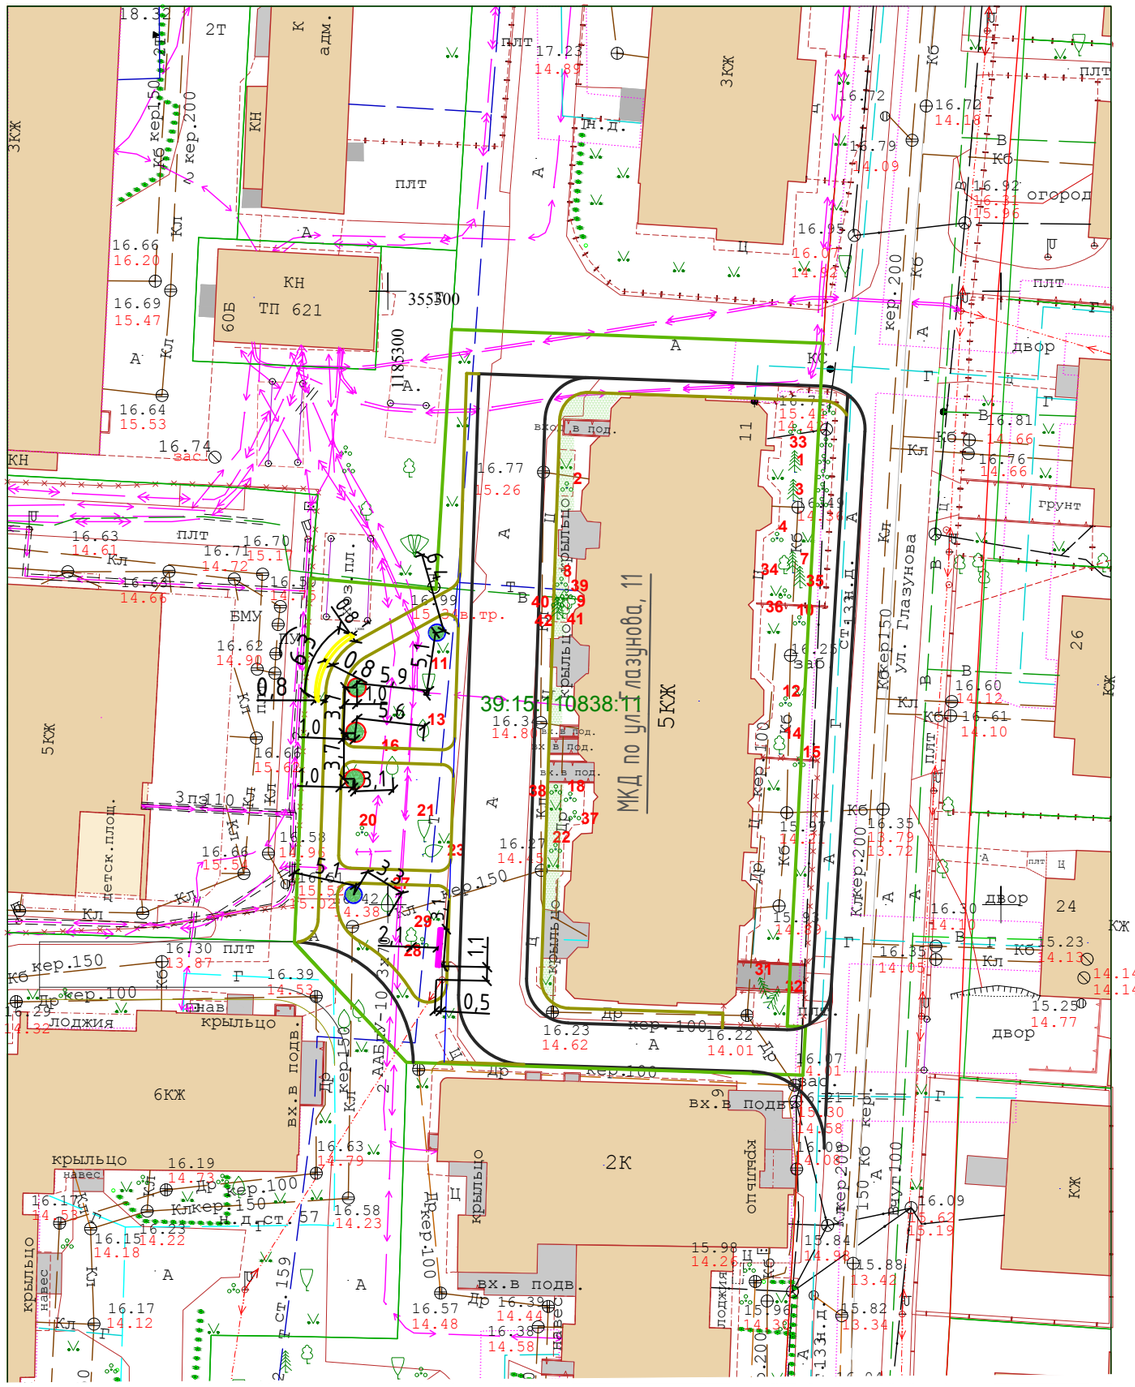

Ведомость элементов озеленения			
Марка поз.	Обозначение	Наименование	Количество штук
	Посаженные деревья:		
		Липа мелколистная Гринспайер	3 шт.
	Посаженные кустарники:		
		Сирень обыкновенная	2 шт.
	Посаженная живая изгородь:		
		Снежноягодник белый	6,3 п.м.
		Смородина альпийская	3,1 п.м.

Изм.	Кол.уч.	Лист	№ док.	Подп.	Дата	17-2023			
						Благоустройство дворовой территорий многоквартирного дома по адресу г. Калининград ул. Глазунова д. 11			
Разработал		Матус М.Е.				Проект реконструкции зеленых насаждений	Стадия	Лист	Листов
Н. контроль		Платонова А.С.					П	2	
						Посадочный план, разбивочный план. 1:500	МКУ "КСЗ"		

Взам. инв.№ | Подпись и дата | Инв. № подл.