


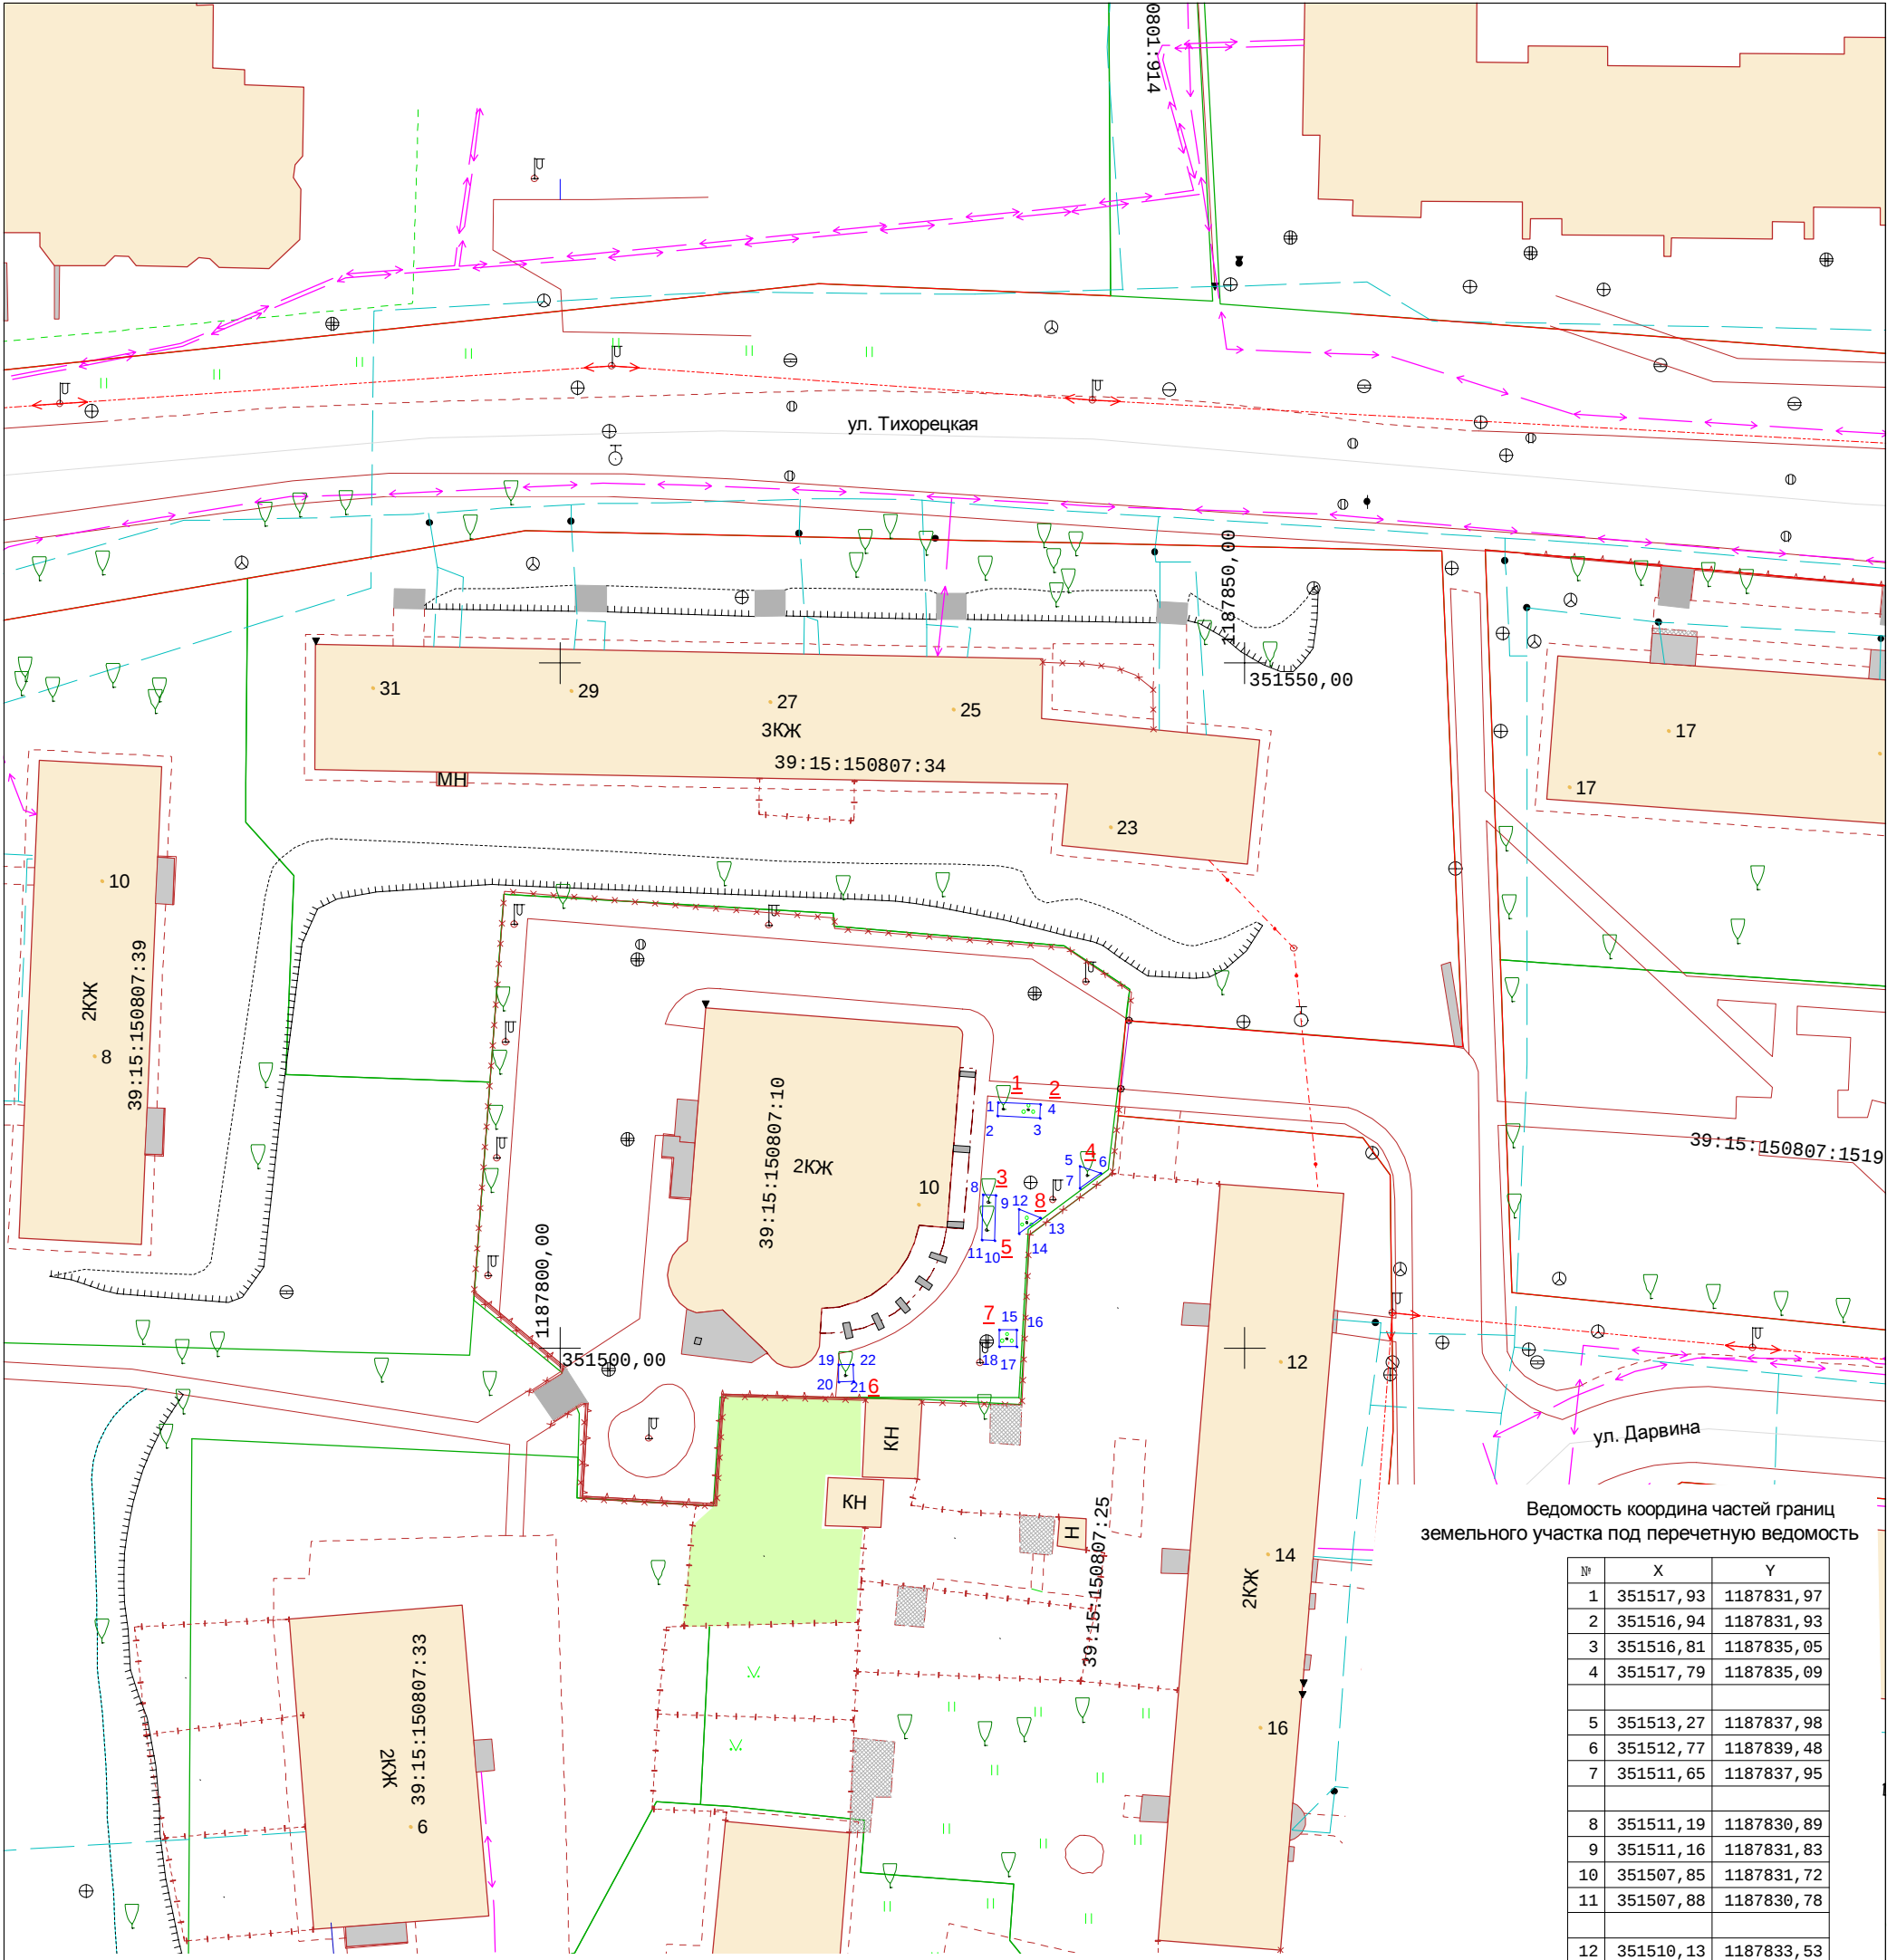

Ведомость координат частей границ земельного участка под перекрестную съемку

№	X	Y
1	351517,93	1187831,97
2	351516,94	1187831,93
3	351516,81	1187835,05
4	351517,79	1187835,09
5	351513,27	1187837,98
6	351512,77	1187839,48
7	351511,65	1187837,95
8	351511,19	1187830,89
9	351511,16	1187831,83
10	351507,85	1187831,72
11	351507,88	1187830,78
12	351510,13	1187833,53
13	351509,50	1187835,10
14	351508,36	1187833,53
15	351501,34	1187832,08
16	351500,09	1187832,08
17	351500,09	1187833,33
18	351501,34	1187833,33
19	351498,78	1187820,33
20	351497,55	1187820,34
21	351497,56	1187821,42
22	351498,79	1187821,41

УСЛОВНЫЕ ОБОЗНАЧЕНИЯ

8

- перекрестный номер зеленого насаждения

1423

- граница частей зем. участка под поперечную съемку

				2025		Система координат МСК-39 Система высот Балтийская		
				Подеревенная съемка				
				Калининградская область г. Калининград		Масштаб	Лист	Листов
						1:500	1	2
Гл.Инж.	Вдовин		10.12.2025	ул. Дарвина, 10 на часть ЗУ с КН 39:15:150807:10		ООО "РГЦ" СРО-И-032-22122011		
Геодезист	Кузьмич		10.12.2025					
Должность	Фамилия	Подпись	Дата					