


Схема расположения границ публичного сервитута

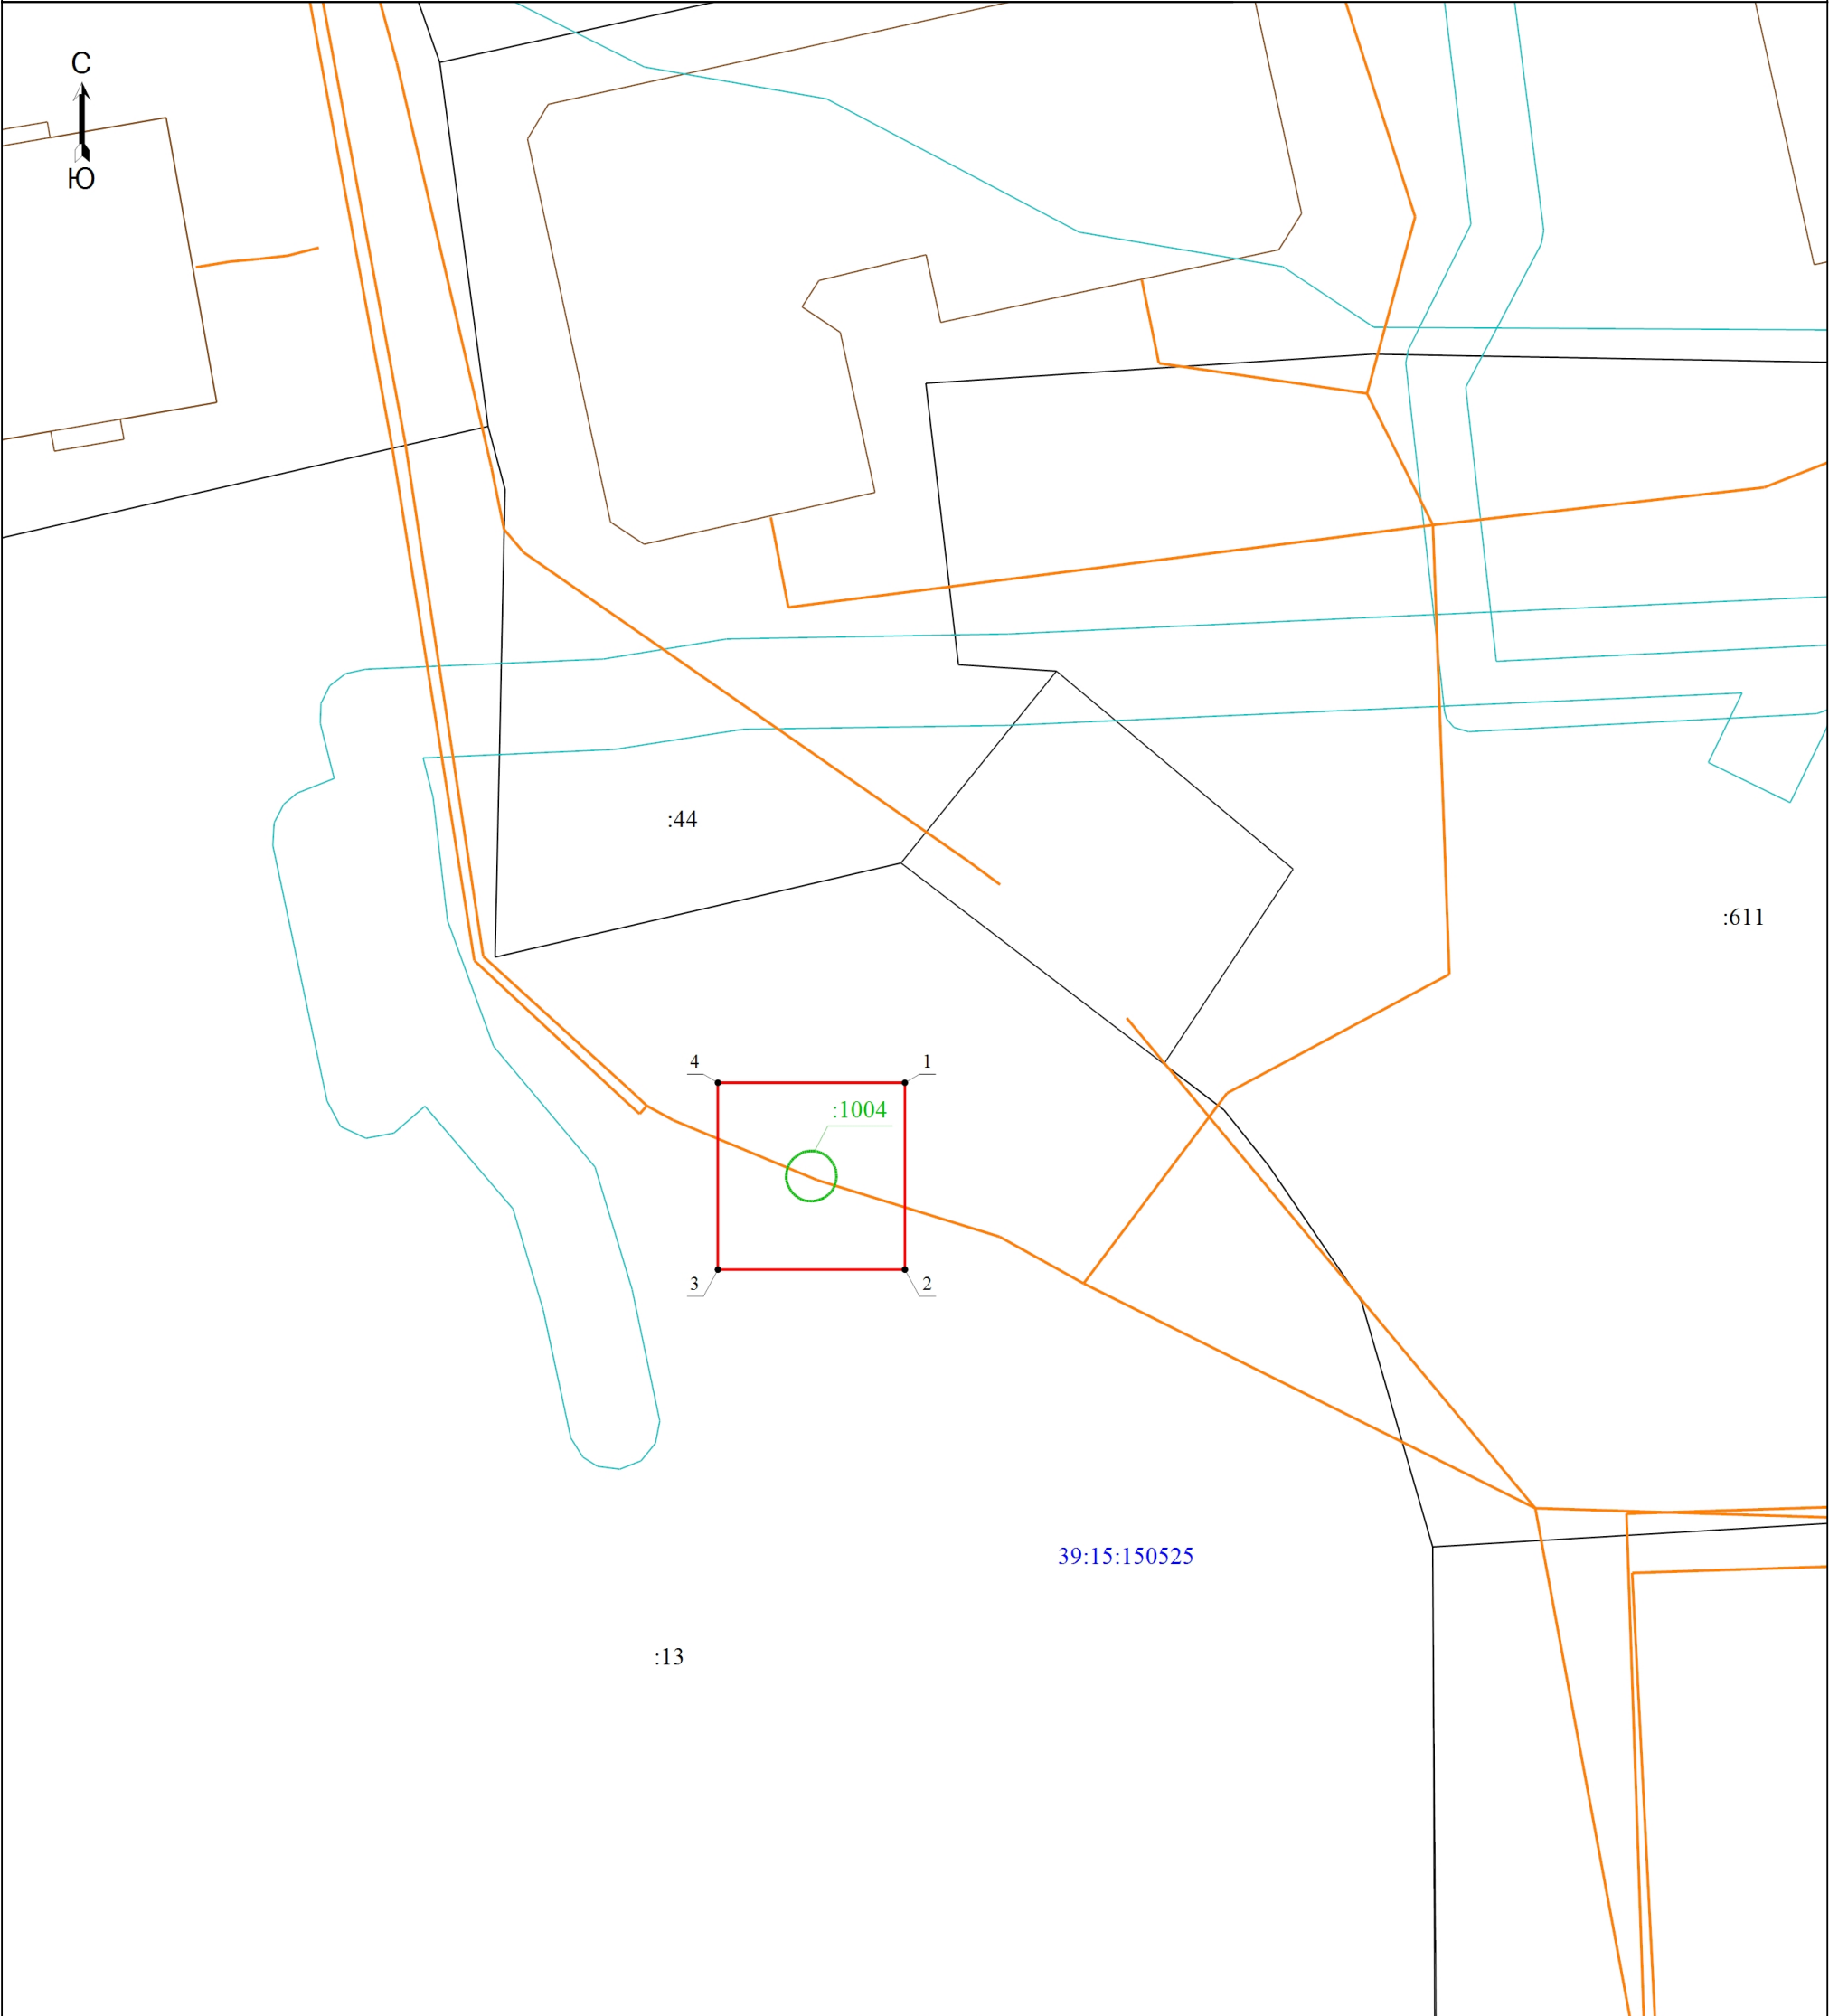

Условные обозначения

- | | | | |
|-----|---|--------------|--|
| | - Проектная граница публичного сервитута | | - Характерная точка границы публичного сервитута |
| 1 | - Обозначение новой характерной точки | | - Часть границы, сведения ЕГРН о которой позволяют однозначно определить ее положение на местности |
| :44 | - Кадастровый номер земельного участка | | - Граница сооружения |
| | - Граница здания | | - Граница кадастрового квартала |
| | - Граница территориальной зоны, зоны с особыми условиями использования территории | 39:15:150525 | - Номер кадастрового квартала |
| | - Граница сооружения - "Канализационная насосная станция (КНС)" | :1004 | - Кадастровый номер сооружения - "Канализационная насосная станция (КНС)" |

Подпись _____

Дата " ____ " _____ г.

Место для оттиска печати (при наличии) лица, составившего описание местоположения границ объекта