


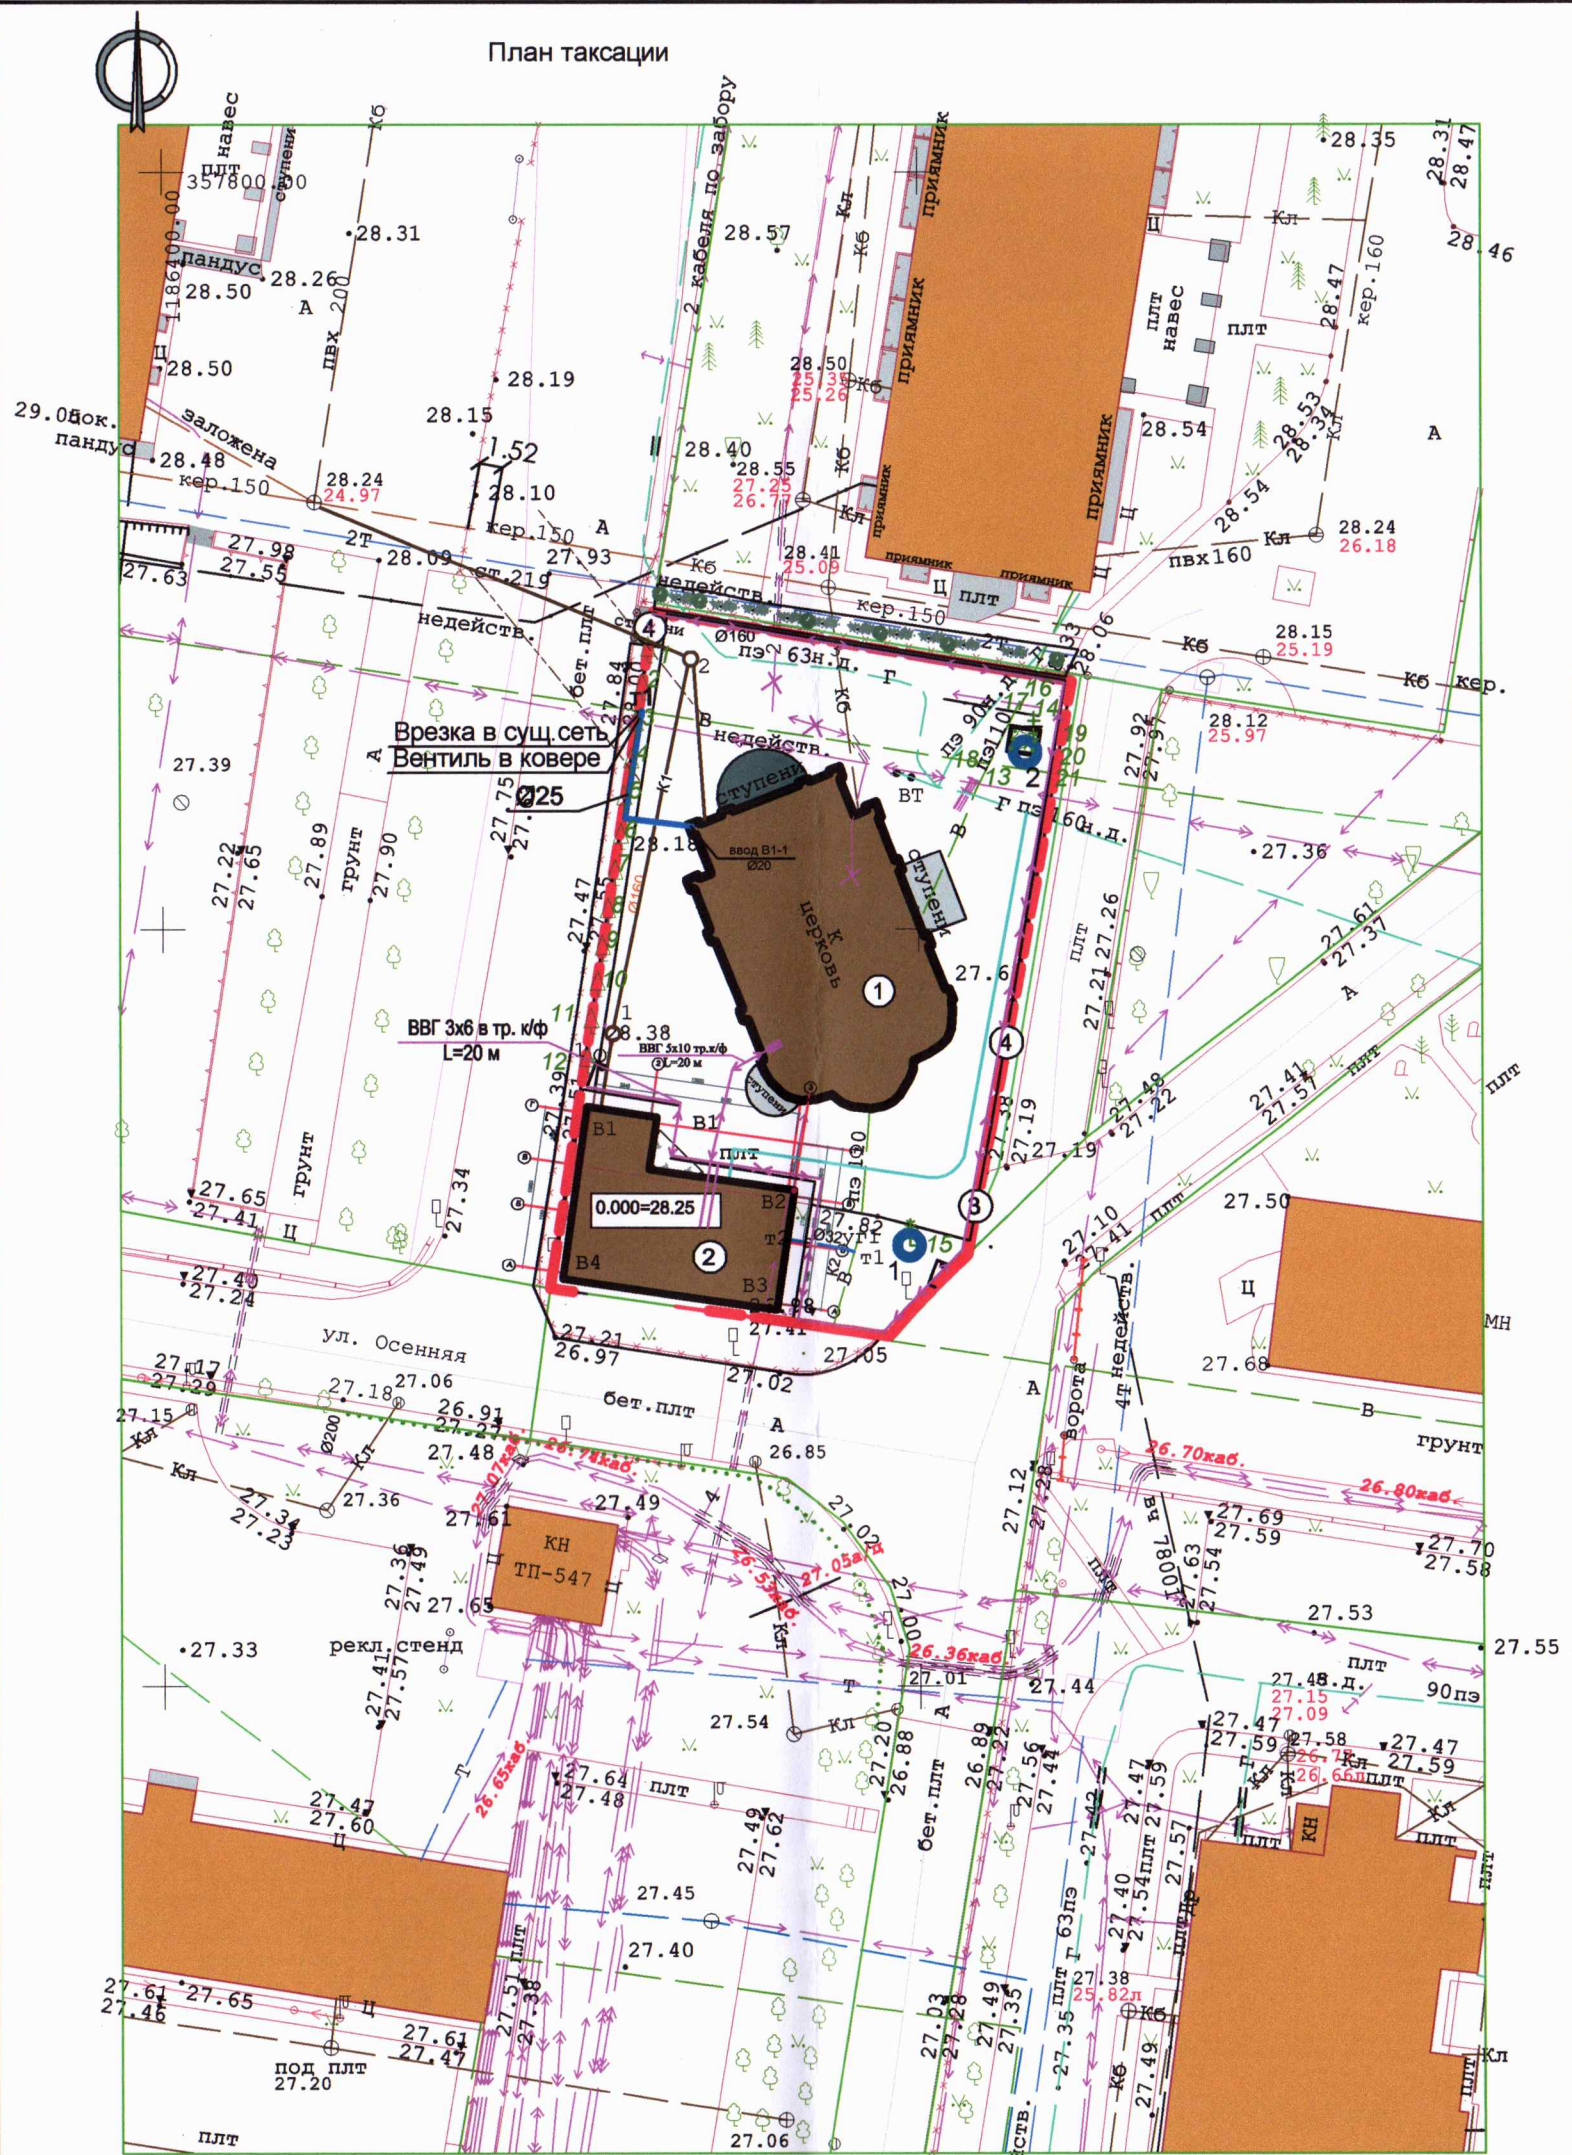

Экспликация зданий и сооружений

Номер по плану	Наименование	Типовой проект	Кол.	Примечание
1	Храм в честь святого Георгия Победоносца	Индивид.	1	
2	Причтовый дом	-- // --	1	
3	Ворота	-- // --	1	
4	Калитки	-- // --	2	

ВЕДОМОСТЬ ЭЛЕМЕНТОВ ОЗЕЛЕНЕНИЯ

Поз.	Наименование породы или вида насаждения	Возраст, лет	Кол.	Примечание
1	Сосна горная "Офир" (на штамбе) или сосна геларская "Малыки"	12	1	саженец с комом 0,8х0,6 м, высота - 1,5 м
2	Клен остролистный (краснолистной формы), или берта "Аруммонд"	12	1	саженец с комом 0,8х0,6 м, высота 3,5 м, диаметр ствола - 4 см
Итого:			2	

Условные обозначения

Место посадки деревьев, предназначенных для компенсационного озеленения

Саженцы высадить здоровые, в возрасте не менее 10 лет, с обхватом ствола на высоте 1,3 м не менее 10 см с комом земли 0,5 х 0,5 х 0,4 м.

Проведен:
консультант озеленения
17.05.21
Эксп. Н.В. Жигаров

Храм в честь святого Георгия Победоносца по ул. Осенняя в городе Калининграде					
Изм.	Кол. уч.	Лист	Дата	Проект компенсационного озеленения	
Разраб.	Болтисова Н.М.	Лист	Дата		
Провер.	Лукиничев О.А.	Лист	Дата	Посадочный план М 1:500	
ГИП	Болтисова Н.М.	Лист	Дата		
Н.контр.	Болтисова Н.М.	Лист	Дата	ООО "Мироздание"	
ГАП	Лукиничев О.А.	Лист	Дата		