


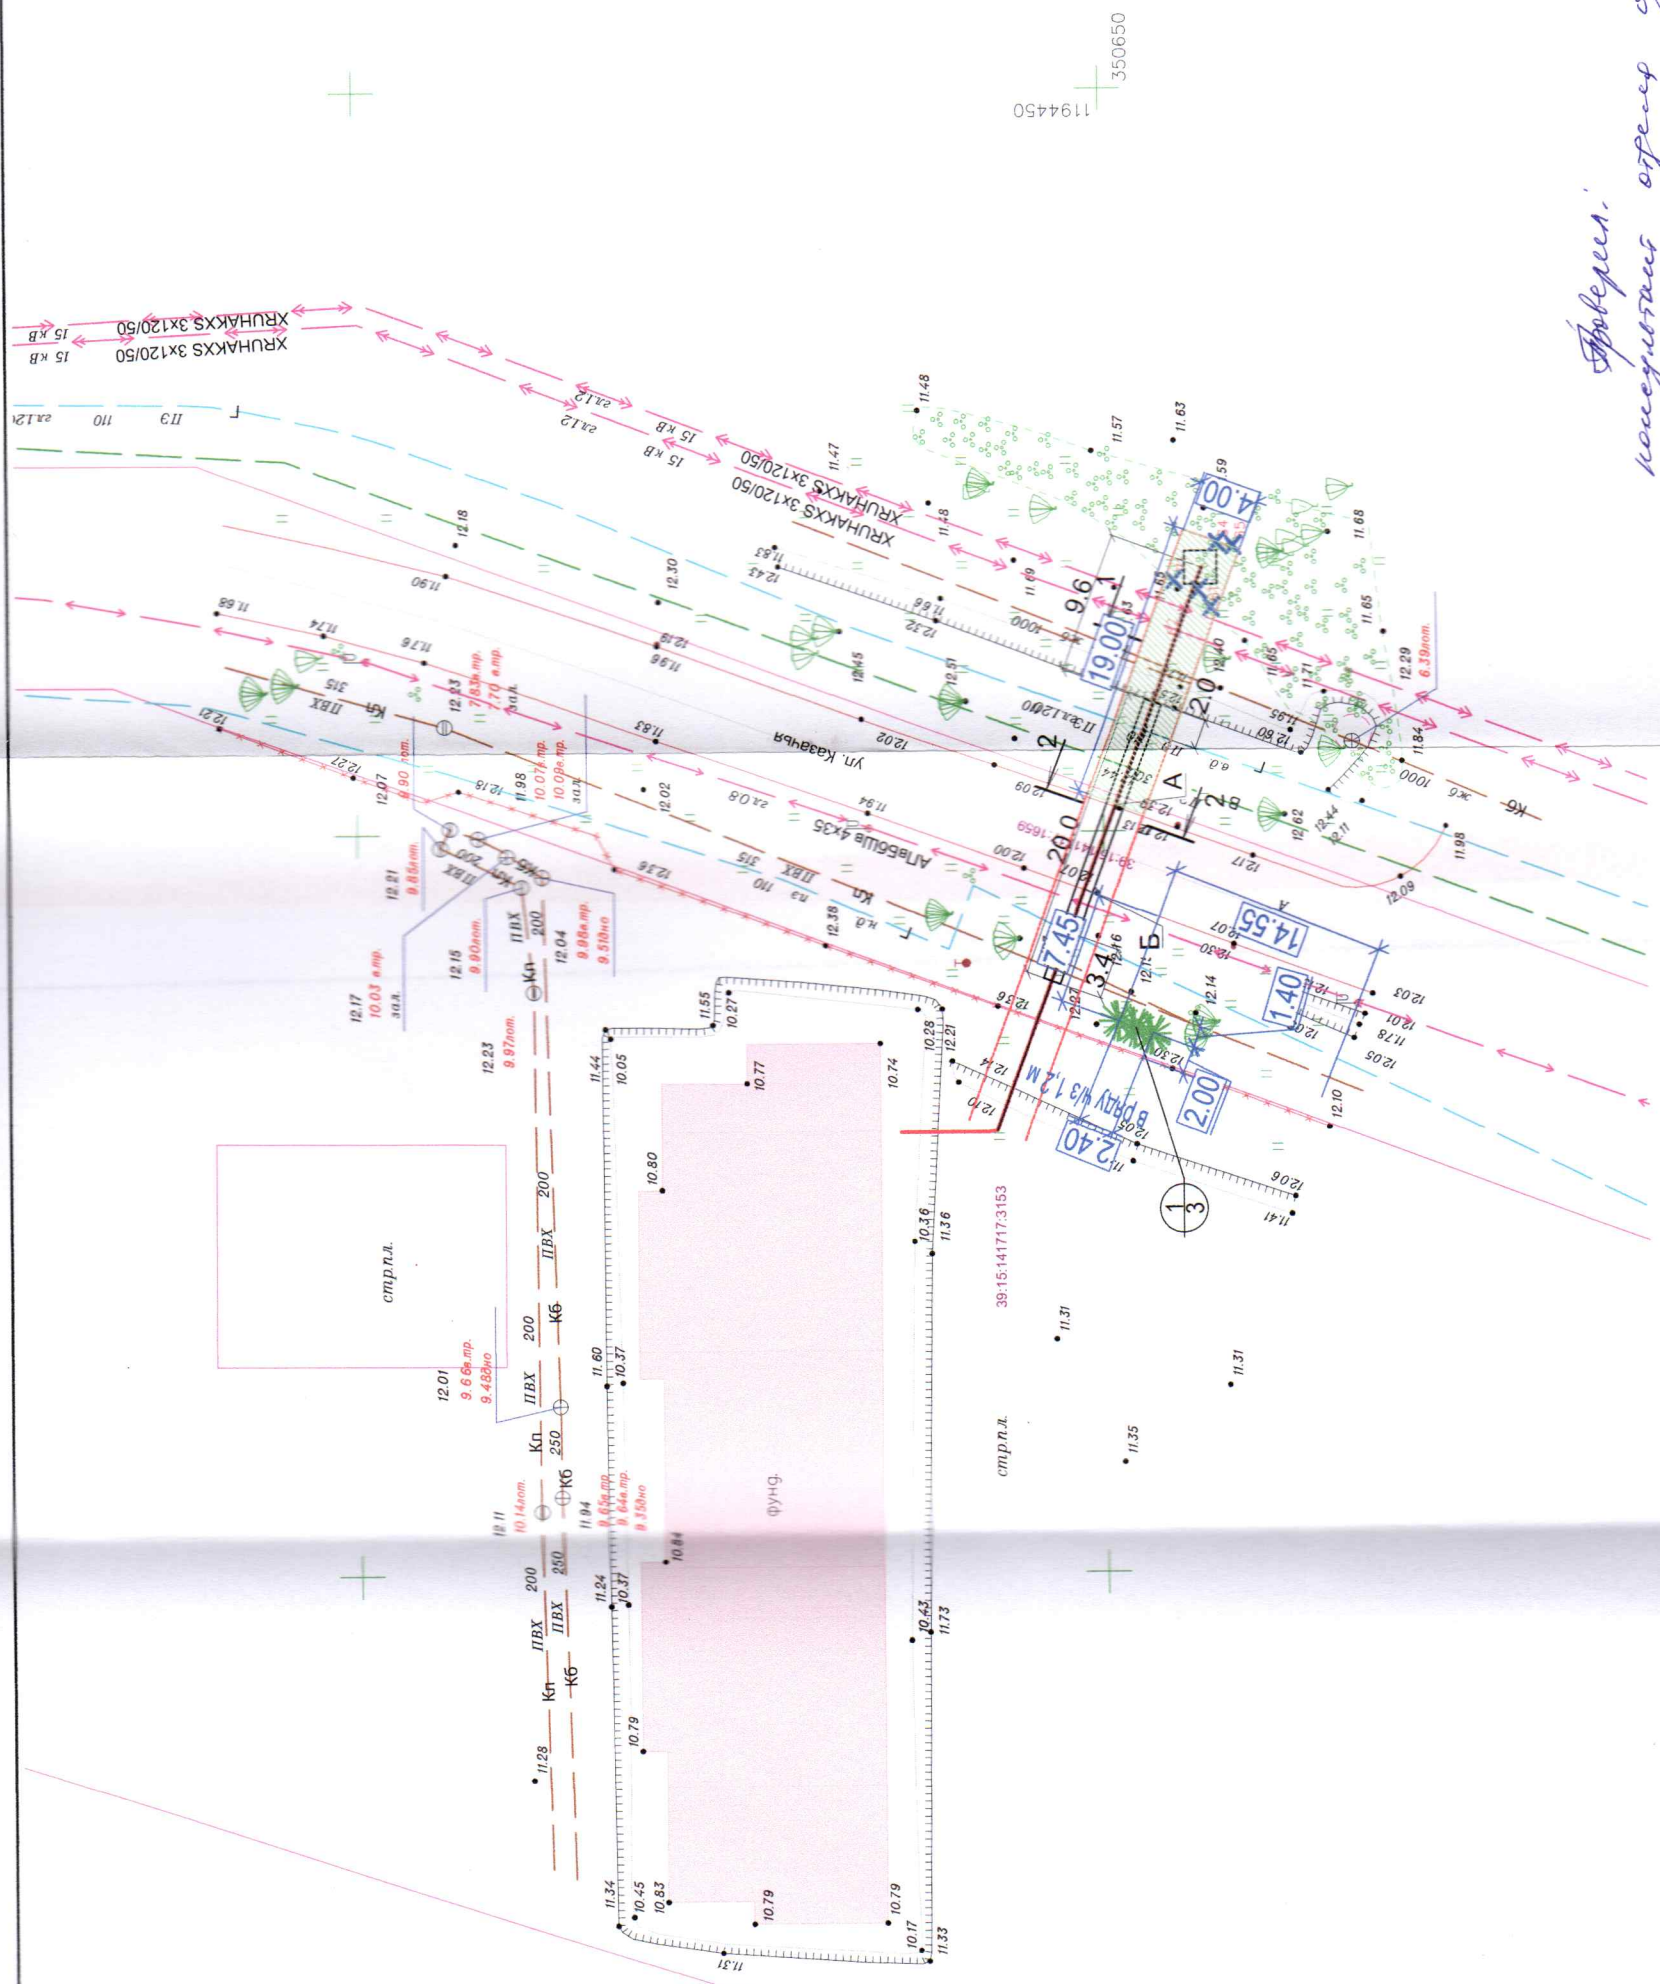

Проект:
консультант: *офис* *оформлен*
24.06.2025 *Ушакова* *Н.В.*

156-2024-ПКО

«Строительство тепловой сети к МЖД №5 по адресу: г. Калининград, ул. Левитана (ЗУ КН 39:15:000000:5937)»						
Изм.	Кол.уч.	Лист	№ док	Подпись	Дата	
Разработал		Ушакова			01.25	
ГИП		Злобин			01.25	
ПРОЕКТ КОМПЕНСАЦИОННОГО ОЗЕЛЕНЕНИЯ						
Стадия						Лист
П						3
Посадочный план совмещенный с разбивочным чертежом М1:500						ООО "ПЦ"

ВЕДОМОСТЬ ЭЛЕМЕНТОВ ОЗЕЛЕНЕНИЯ

Обозначение	Поз.	Наименование породы или вида насаждения	Кол-во, шт	
•	1	Барбарис Тумберга	3	
		Устраиваемый газон	76 кв.м	