
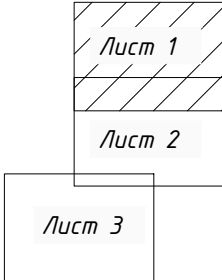


Ведомость элементов озеленения								
№ п/п	Обозначения на плане	Наименования вида	Группа	Ед. изм.	Кол-во	Возраст не менее, лет	Высота, (м) не менее	Диаметр ствола на высоте 1,3м, не менее
1	○	Калина обыкновенная сорт "Розеум"	I	шт.	33		0.5м	Скелетных ветвей не менее 5
2	⊕	Липа мелколистная "Гринспайер"	I	шт.	8	12	3.5	4.0

- Условные обозначения
- - Калина обыкновенная сорт "Розеум"
 - ⊕ - Липа мелколистная "Гринспайер"
 - 🌳 - сохраняемые деревья
 - 🌿 - сохраняемые кустарники

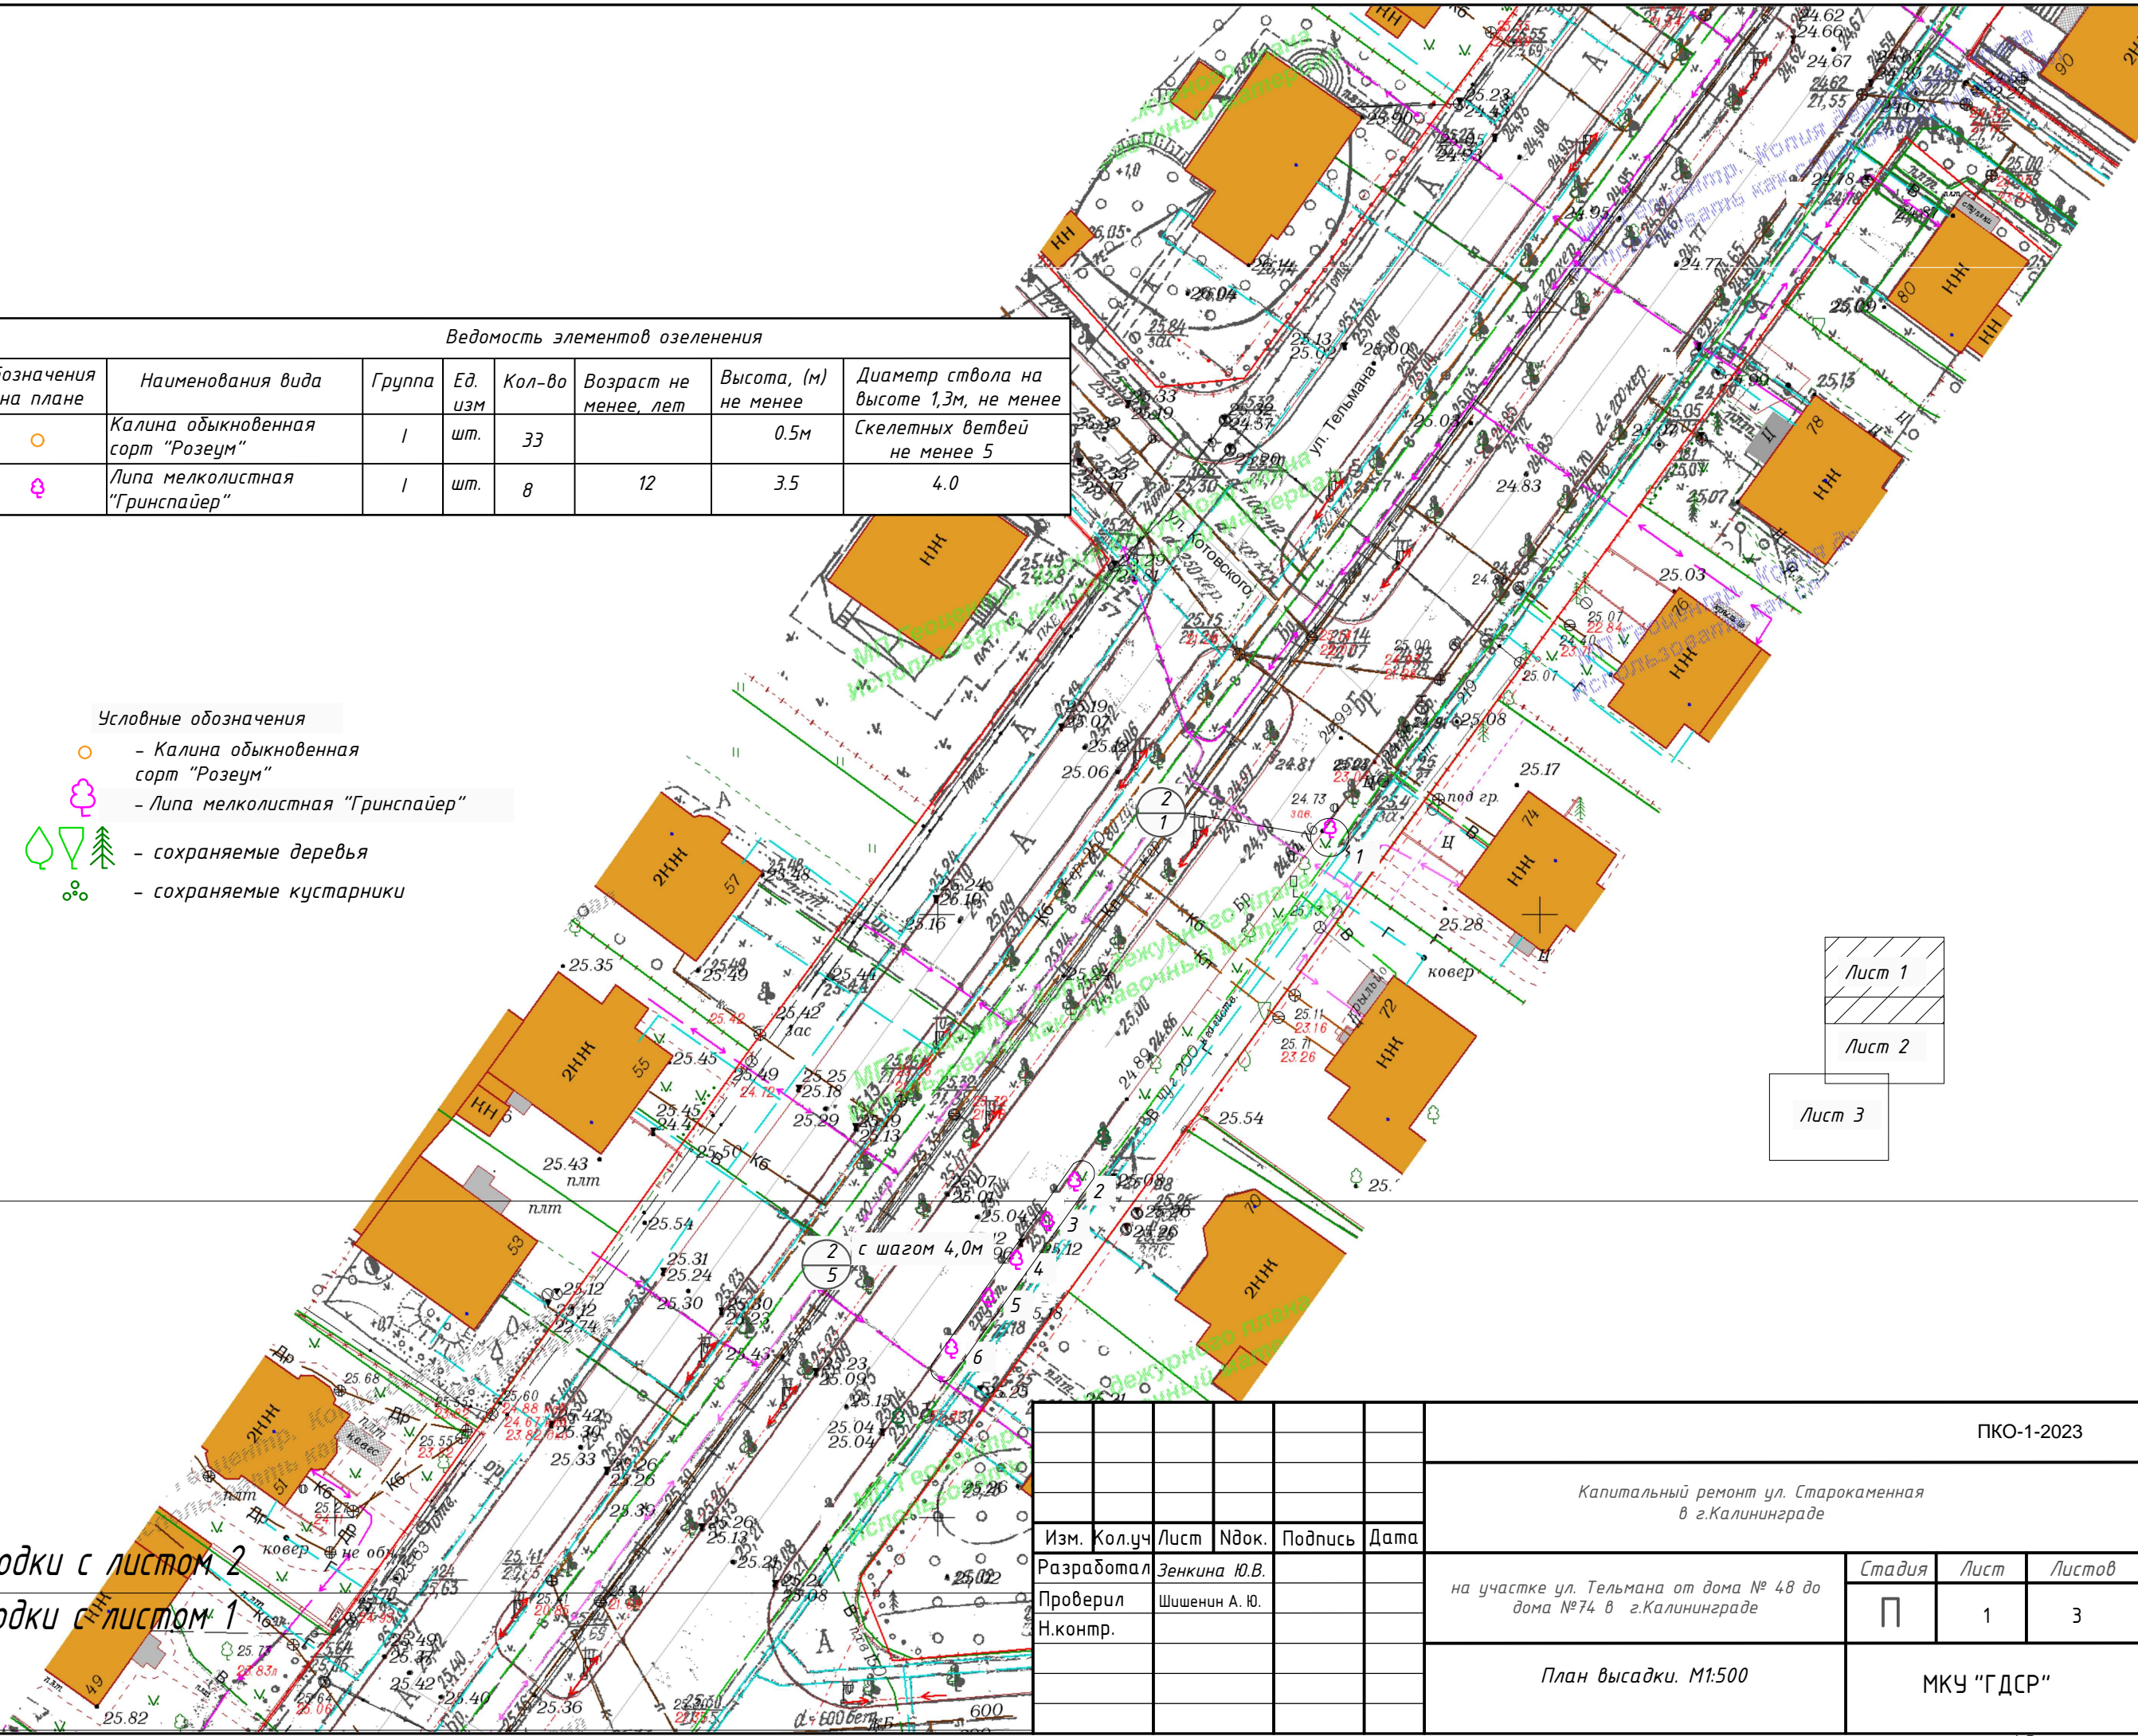

Линия сводки с листом 2
Линия сводки с листом 1

						ПКО-1-2023		
						Капитальный ремонт ул. Старокаменная в г.Калининграде		
Изм.	Кол.уч.	Лист	№док.	Подпись	Дата	на участке ул. Тельмана от дома № 48 до дома №74 в г.Калининграде		
Разработал				Зенкина Ю.В.		Стадия	Лист	Листов
Проверил				Шшенин А. Ю.		П	1	3
Н.контр.						МКУ "ГДСР"		
						План высадки. М1:500		
						формат А3		

Согласовано

Взам. инв.№

Подп. и дата

Инв. №подл.

Линия сводки с листом 2
Линия сводки с листом 1

Ведомость элементов озеленения								
№ п/п	Обозначения на плане	Наименования вида	Группа	Ед. изм	Кол-во	Возраст не менее, лет	Высота, (м) не менее	Диаметр ствола на высоте 1,3м, не менее
1	○	Калина обыкновенная сорт "Розеум"	I	шт.	33		0.5м	Скелетных ветвей не менее 5
2	⊕	Липа мелколистная "Гринспайер"	I	шт.	8	12	3.5	4.0

- Условные обозначения
- - Калина обыкновенная сорт "Розеум"
 - ⊕ - Липа мелколистная "Гринспайер"
 - 🌳 - сохраняемые деревья
 - 🌿 - сохраняемые кустарники

Лист 1
Лист 2
Лист 3

Линия сводки с листом 3


						ПКО-1-2023		
						Капитальный ремонт ул. Старокаменная в г.Калининграде		
Изм.	Кол.уч	Лист	Ндок.	Подпись	Дата			
Разработал				Зенкина Ю.В.				
Проверил				Шихенин А.Ю.		на участке ул. Тельмана от дома № 48 до дома №74 в г.Калининграде		
Н.контр.								
						Стадия	Лист	Листов
						П	2	3
						План высадки. М1:500		
						МКУ "ГДСР"		

Линия сводки с листом 3
Линия сводки с листом 2

Ведомость элементов озеленения

№ п/п	Обозначения на плане	Наименования вида	Группа	Ед. изм.	Кол-во	Возраст не менее, лет	Высота, (м) не менее	Диаметр ствола на высоте 1,3м, не менее
1	○	Калина обыкновенная сорт "Розеум"	I	шт.	33		0.5м	Скелетных ветвей не менее 5
2	⊕	Липа мелколистная "Гринспайер"	I	шт.	8	12	3.5	4.0

- Условные обозначения
- - Калина обыкновенная сорт "Розеум"
 - ⊕ - Липа мелколистная "Гринспайер"
 - 🌳 - сохраняемые деревья
 - 🌿 - сохраняемые кустарники

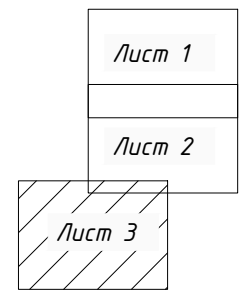

						ПКО-1-2023		
						Капитальный ремонт ул. Старокаменная в г.Калининграде		
Изм.	Кол.уч	Лист	Ндок.	Подпись	Дата			
Разработал				Зенкина Ю.В.				
Проверил				Шшенин А. Ю.				
Н.контр.								
						на участке ул. Тельмана от дома № 48 до дома № 74 в г. Калининграде		
						Стадия	Лист	Листов
						П	3	3
						План высадки. М1:500		
						МКУ "ГДСР"		