


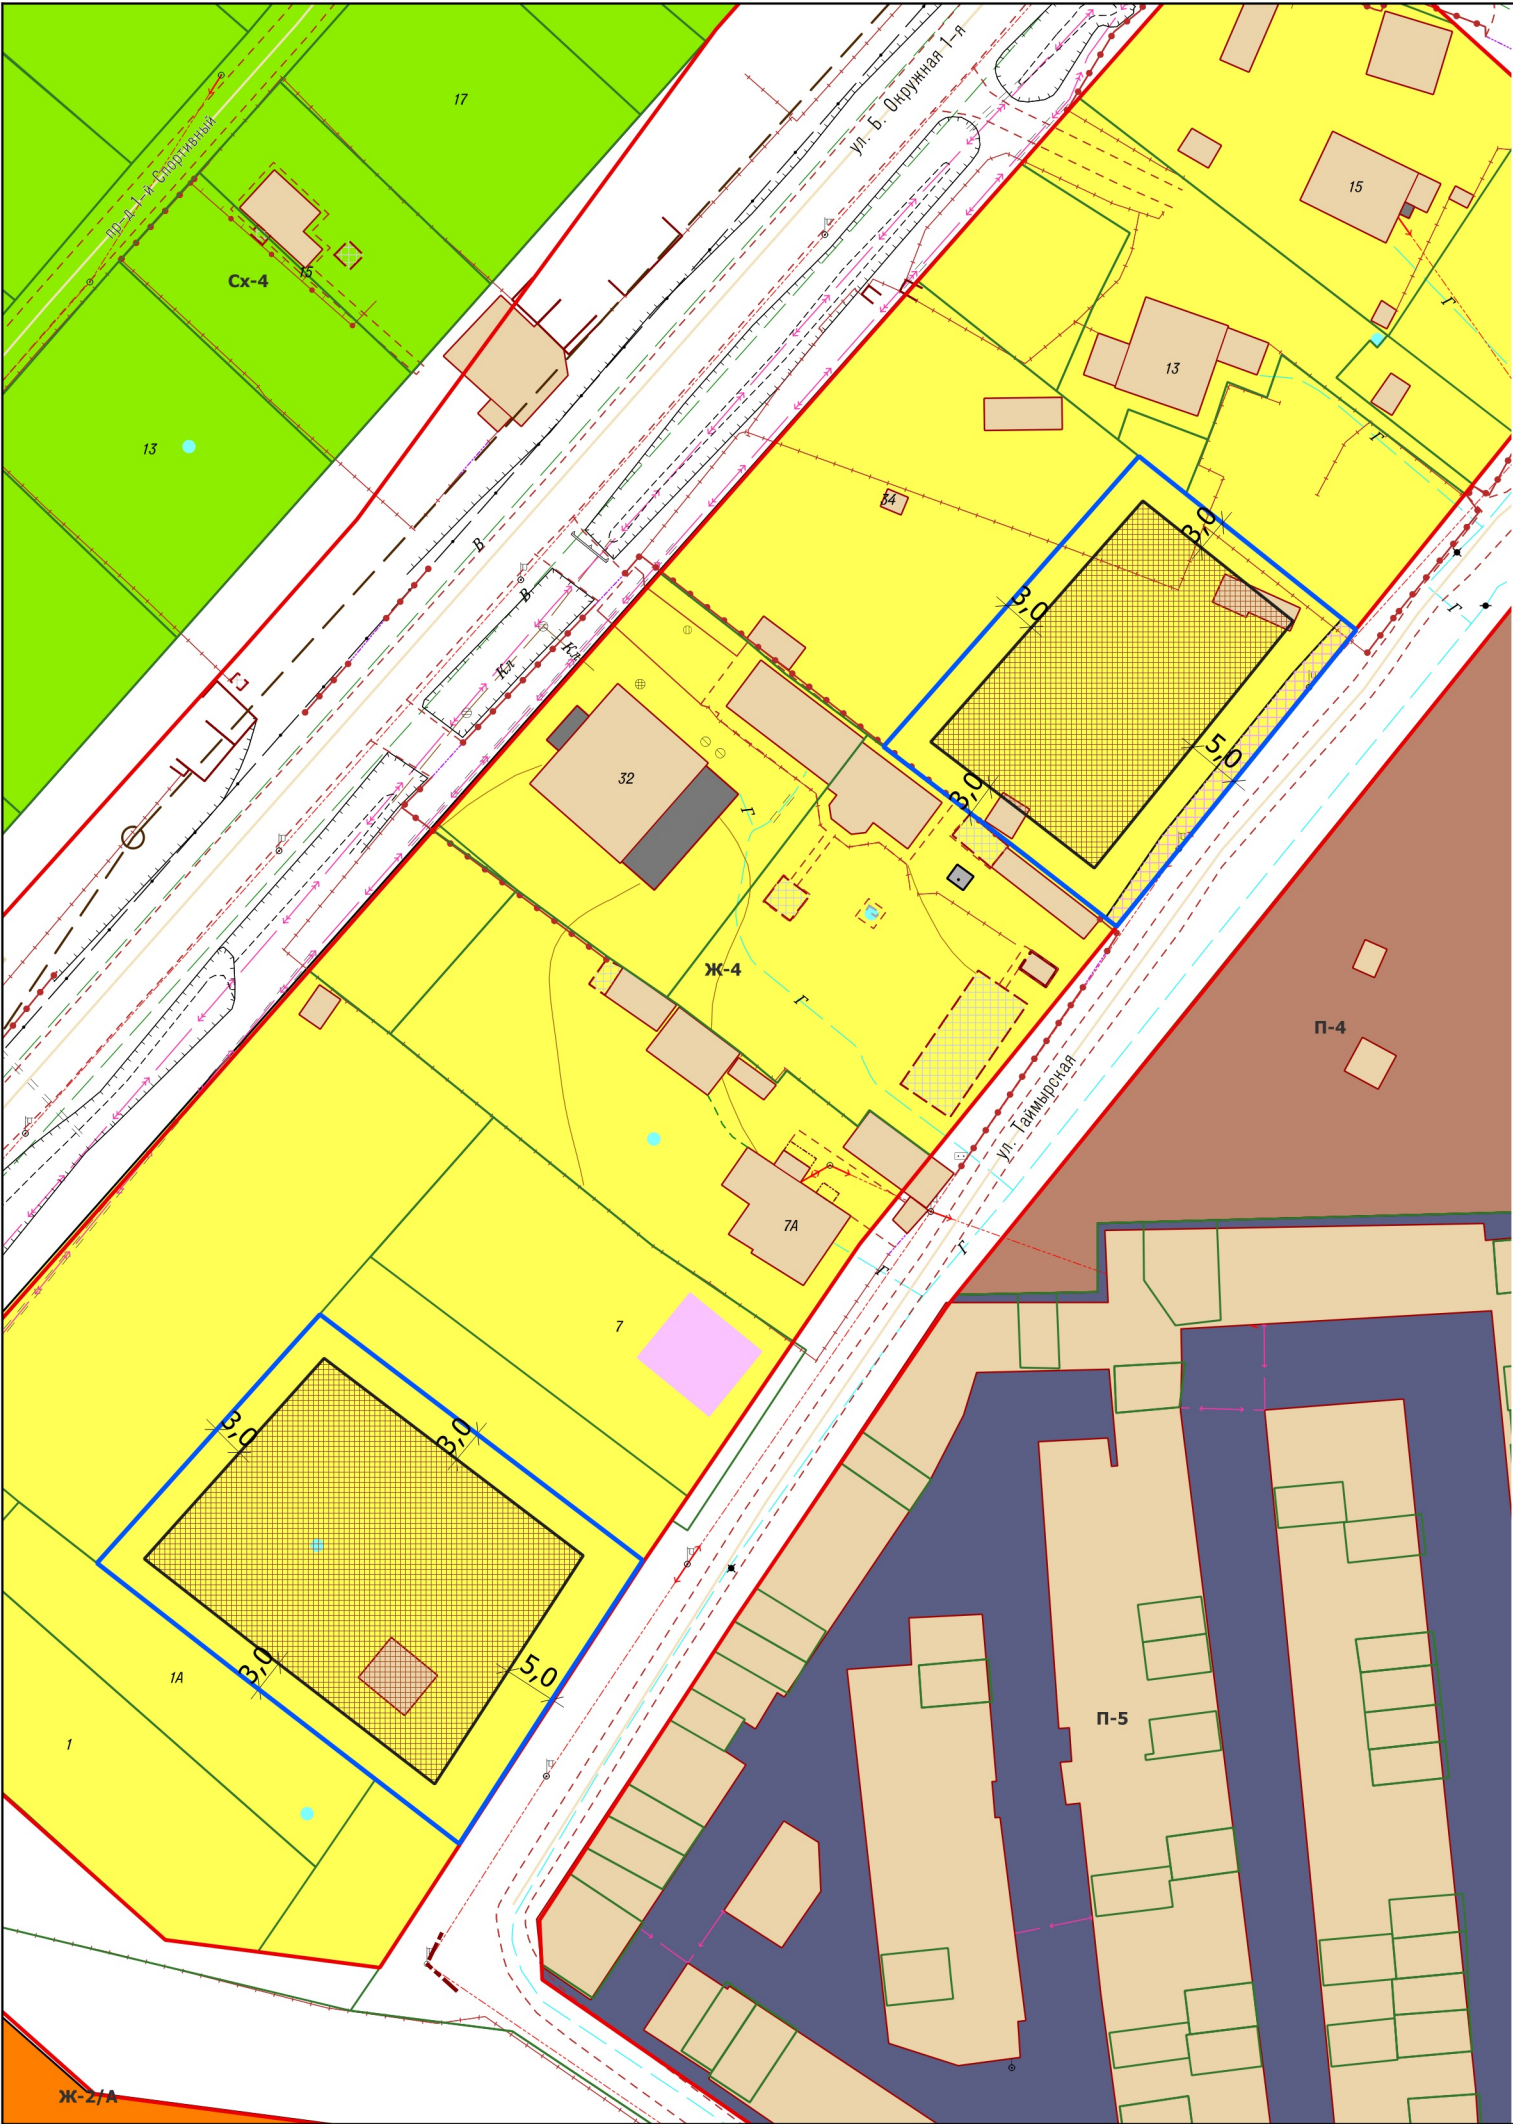

Условные обозначения

- Границы запрашиваемых участков по ул. Таймырской
- Граница земельного участка
- Красная линия
- Охранная зона инженерных коммуникаций
- Место допустимого размещения зданий, строений, сооружений
- Зона застройки индивидуальными жилыми домами, Ж-4

Весь земельный участок расположен:
- во II и III поясах зоны санитарной охраны поверхностного водозабора пруд Нескучный;
- в приаэродромной территории аэродрома гражданской авиации Калининград (Храброво), в четвертой подзоне;
- в приаэродромной территории аэродрома государственной авиации Калининград (Чкаловск), в полосе воздушного подхода.

Чертеж разработан управлением организации развития территорий комитета городского развития и цифровизации администрации городского округа "Город Калининград" на основе сведений цифрового дежурного плана города 13.03.26 г.

Площадь образуемых участков соответствует градостроительному регламенту зоны Ж-4				2026				Вх. № и-КМИ-08/7367 от 04.03.2026 г.		
				Схема образуемых участков с указанием места допустимого размещения зданий, строений, сооружений в формате ЧГПЗУ						
				ул. Таймырская				Масштаб	Лист	Листов
								1:700	1	1
Зам. нач. отд. ГИиАР	Темнова Л.Н.		13.03.26	КМИиЗР				Управление организации развития территорий КГРиЦ администрации городского округа "Город Калининград"		
Консультант	Шелест Е.В.		13.03.26							
Должность	Фамилия	Подпись	Дата							