


МАДОУ ЦРР д/с № 2

**Проект компенсационного озеленения объекта по адресу:
ул. Менделеева, 18, г. Калининград**

Проектная документация

«Утверждаю»

Заместитель главы администрации
председатель комитета городского
хозяйства администрации
городского округа
«Город Калининград»

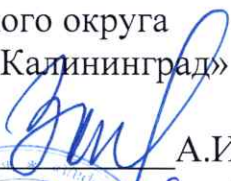
А.И. Запивалов

« 27 » апреля 2021 г.



**Калининград
2021**

*В-ИГХ - 2042
от 07.04.21*



Проект компенсационного озеленения

По адресу: ул. Менделеева, 18

Ситуационный план

АКТ О НЕОБХОДИМОСТИ ВЫРУБКИ (СНОСА), ПЕРЕСАДКИ И ОБРЕЗКИ ЗЕЛЕННЫХ НАСАЖДЕНИЙ

№ 1432 от « 14 » декабря 20 20 года

Выдан: МАДОУ ЦРР д/с № 2, 2360010, город Калининград, ул. Менделеева, д. 18
(наименование собственника, землевладельца, землепользователя, арендатора, почтовый индекс, адрес)

На основании:

акта обследования зеленых насаждений

№ 1934 от « 02 » декабря 20 20 года

в целях:

предотвращения аварийной ситуации

с условиями:

1. необходимо выполнить работы по:

вырубке

(наименование работ: вырубка (снос), пересадка, обрезка зеленых насаждений)

зеленых насаждений:

№ п/п	№ на схеме	Порода зеленых насаждений	Диаметр ствола, см (на высоте 1,3 м для деревьев), возраст, лет (для кустарников)	Описание состояния	Мероприятия
1	1	Тополь	44	Неудовлетворительное состояние: стволовая, прикорневая гниль, дупло у основания, отслоение коры, наклон в сторону здания детского сада, заселен стволовыми вредителями, угрожает падением	Вырубка
2	2	Тополь	45	Неудовлетворительное состояние: стволовая, прикорневая гниль, отслоение коры, наклон, заселен стволовыми вредителями, плодовыми телами грибов, угрожает падением	Вырубка
Итого: 2 шт. – вырубка					

(количество и состояние зеленых насаждений)

на земельном участке, расположенном:

ул. Менделеева, 18

(адрес, месторасположение, кадастровый номер земельного участка)

Приложение:

1. схема произрастания зеленых насаждений;

2. копия акта обследования зеленых насаждений № 1934 от 02.12.2020 года

3. фотофиксация зеленых насаждений.

2. Дата начала работ: с момента получения данного акта

Дата окончания работ: не позднее 10 (десяти) дней с момента получения данного акта


И.о. председателя комитета городского хозяйства
администрации городского округа
«Город Калининград»

М.П.



Т.Н. Урядникова
(подпись)

Т.Н. Урядникова
(ФИО)

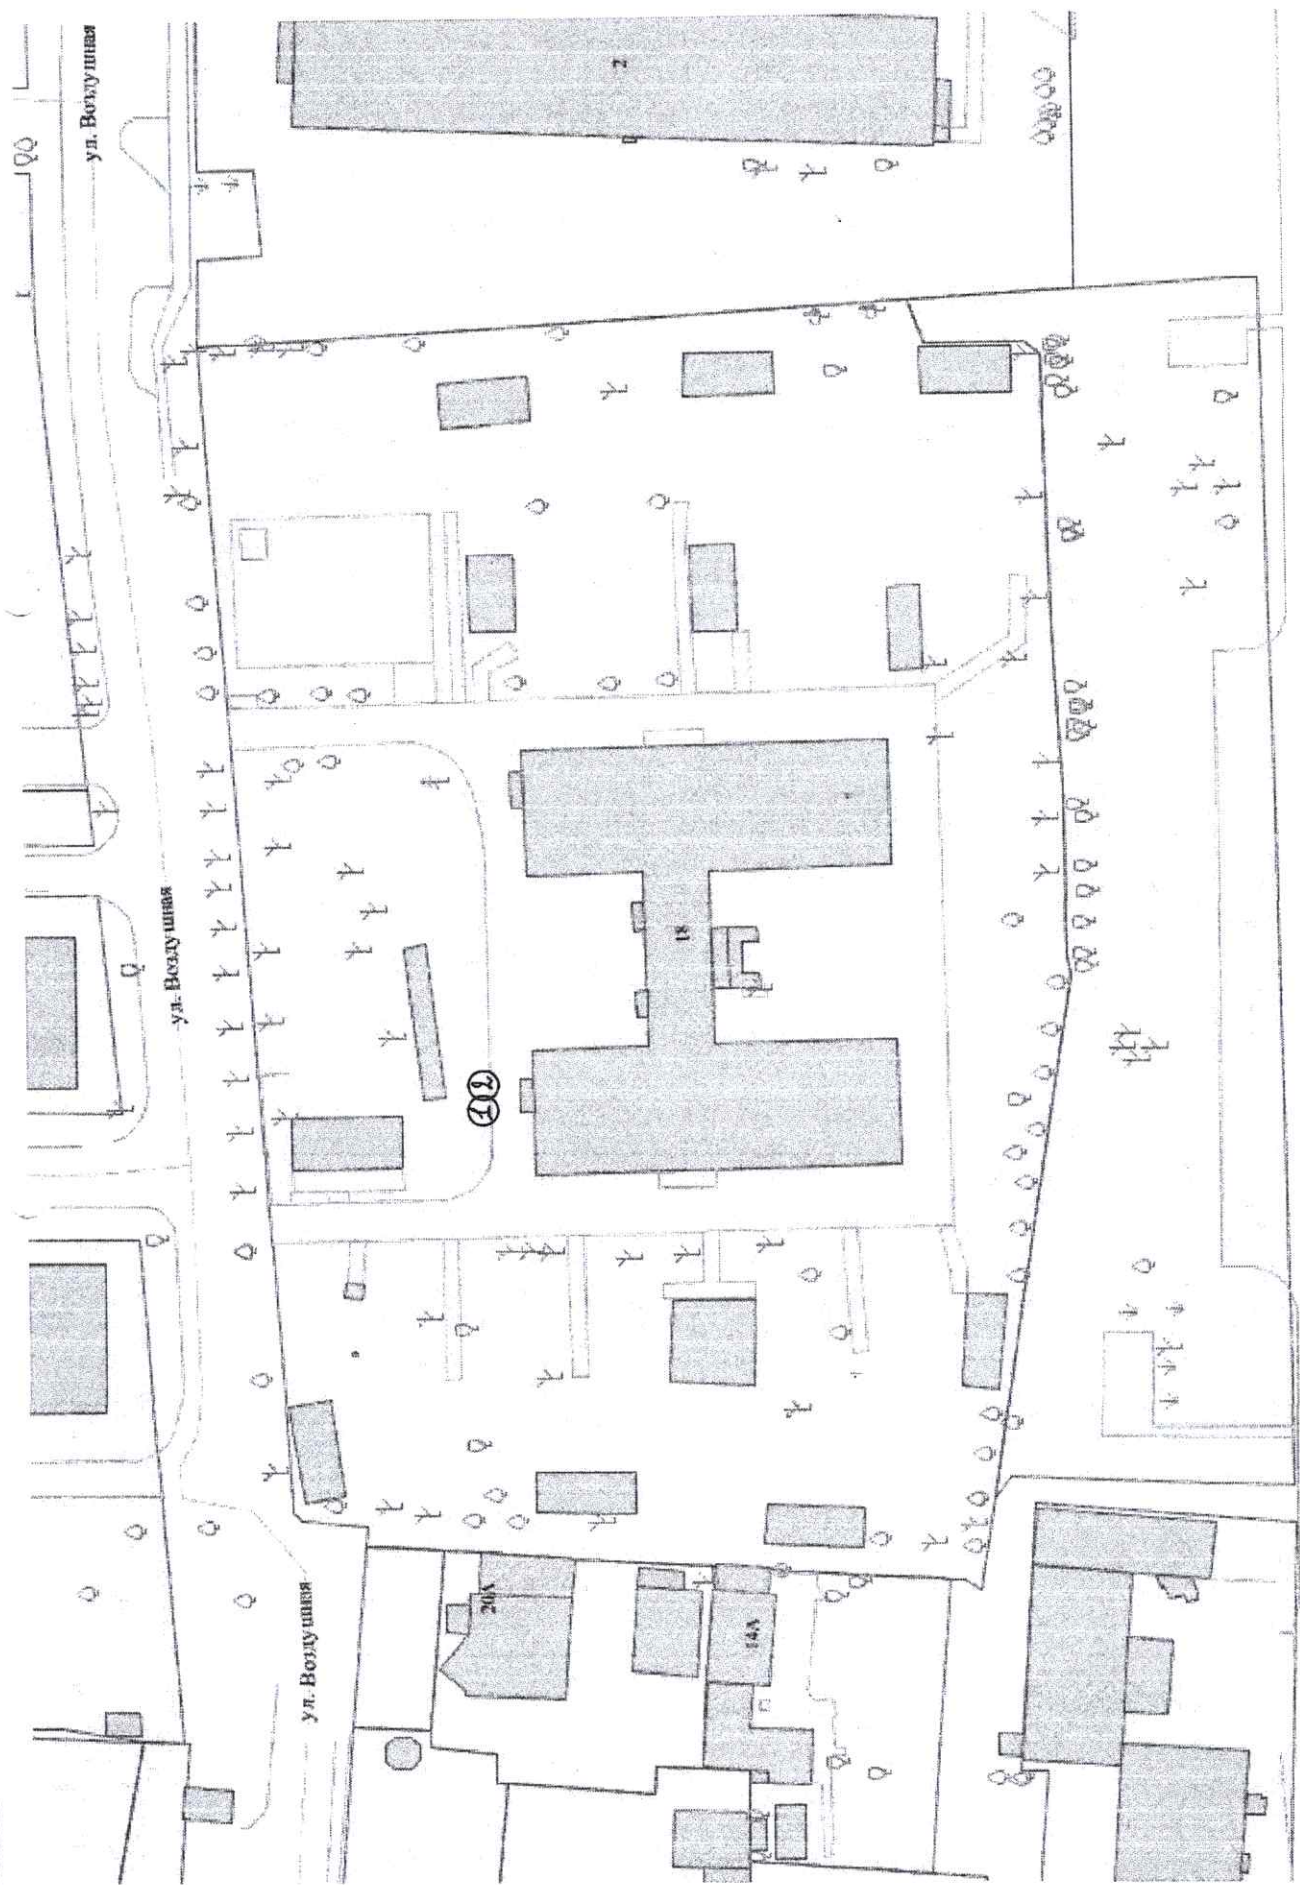



1

2



1




1




2



2

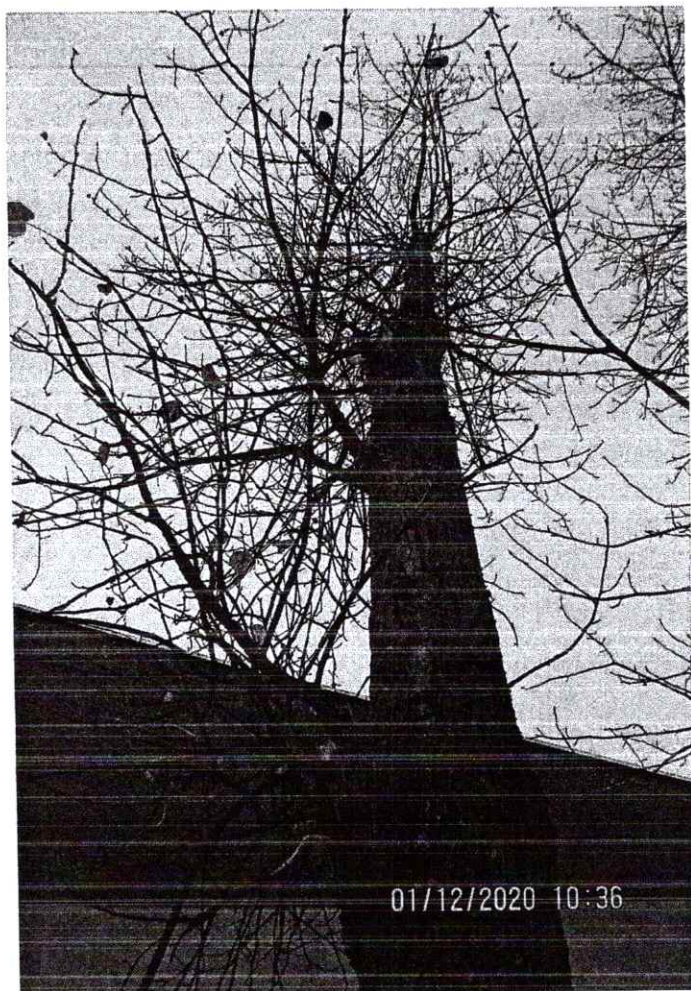

2

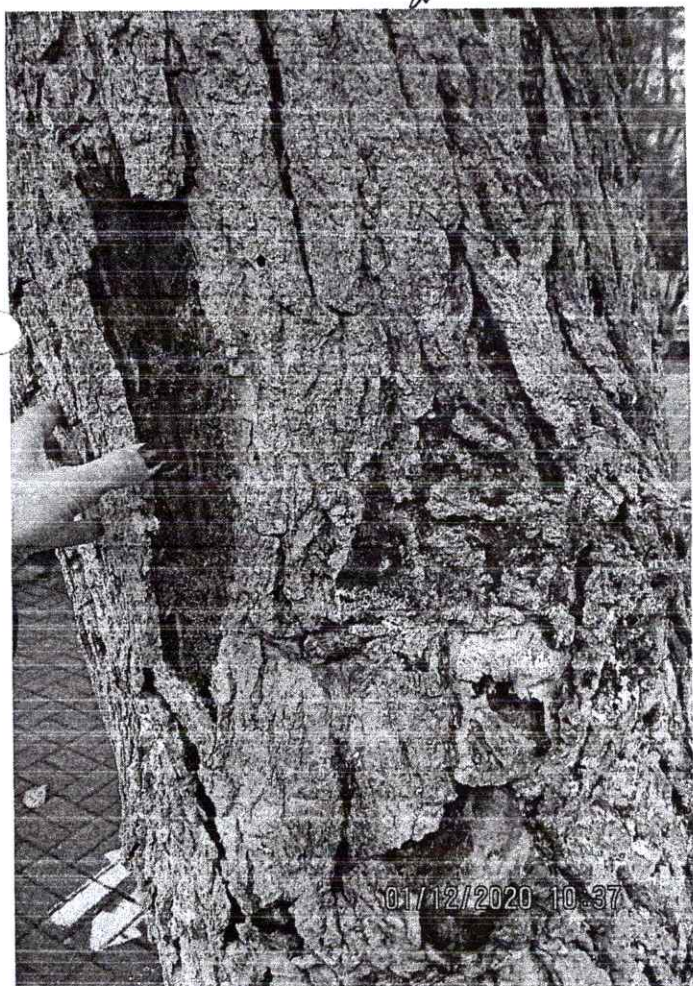

2



Условные обозначения:

- - туя западная, дерево
- возраст не менее 12 лет;
- общая высота не менее 2,0 м

				2015	34-А-14.15	Заявка № 1761-15 от 17.03.2015		
				Разбивочный чертеж и план границ земельного участка				
				Компенсационное озеленение				
				ПОСАДОЧНЫЙ ПЛАН				
А	Деж.план	Дело №		г.Калининград		Масштаб	Лист	Листов
II 28	Директор	Глеза Л.И.	18.03.15	ул.Менделеева.18		1:500	I	I
66	Нач.отдела	Бречка А.И.	18.03.15			© МП «Городской центр геодезии» городского округа «Город Калининград» авторские права защищены (свидет. Роспатента №2013620759)		
	Геодезист	Дроти́ков А.В.	18.03.15					
	Должность	Фамилия	Подпись	Дата	МАДОУ ЦРР д/с №2			

Проверил:
главный специалист
отдела геодезии
Самсонова А.И.

16.04.2015

