


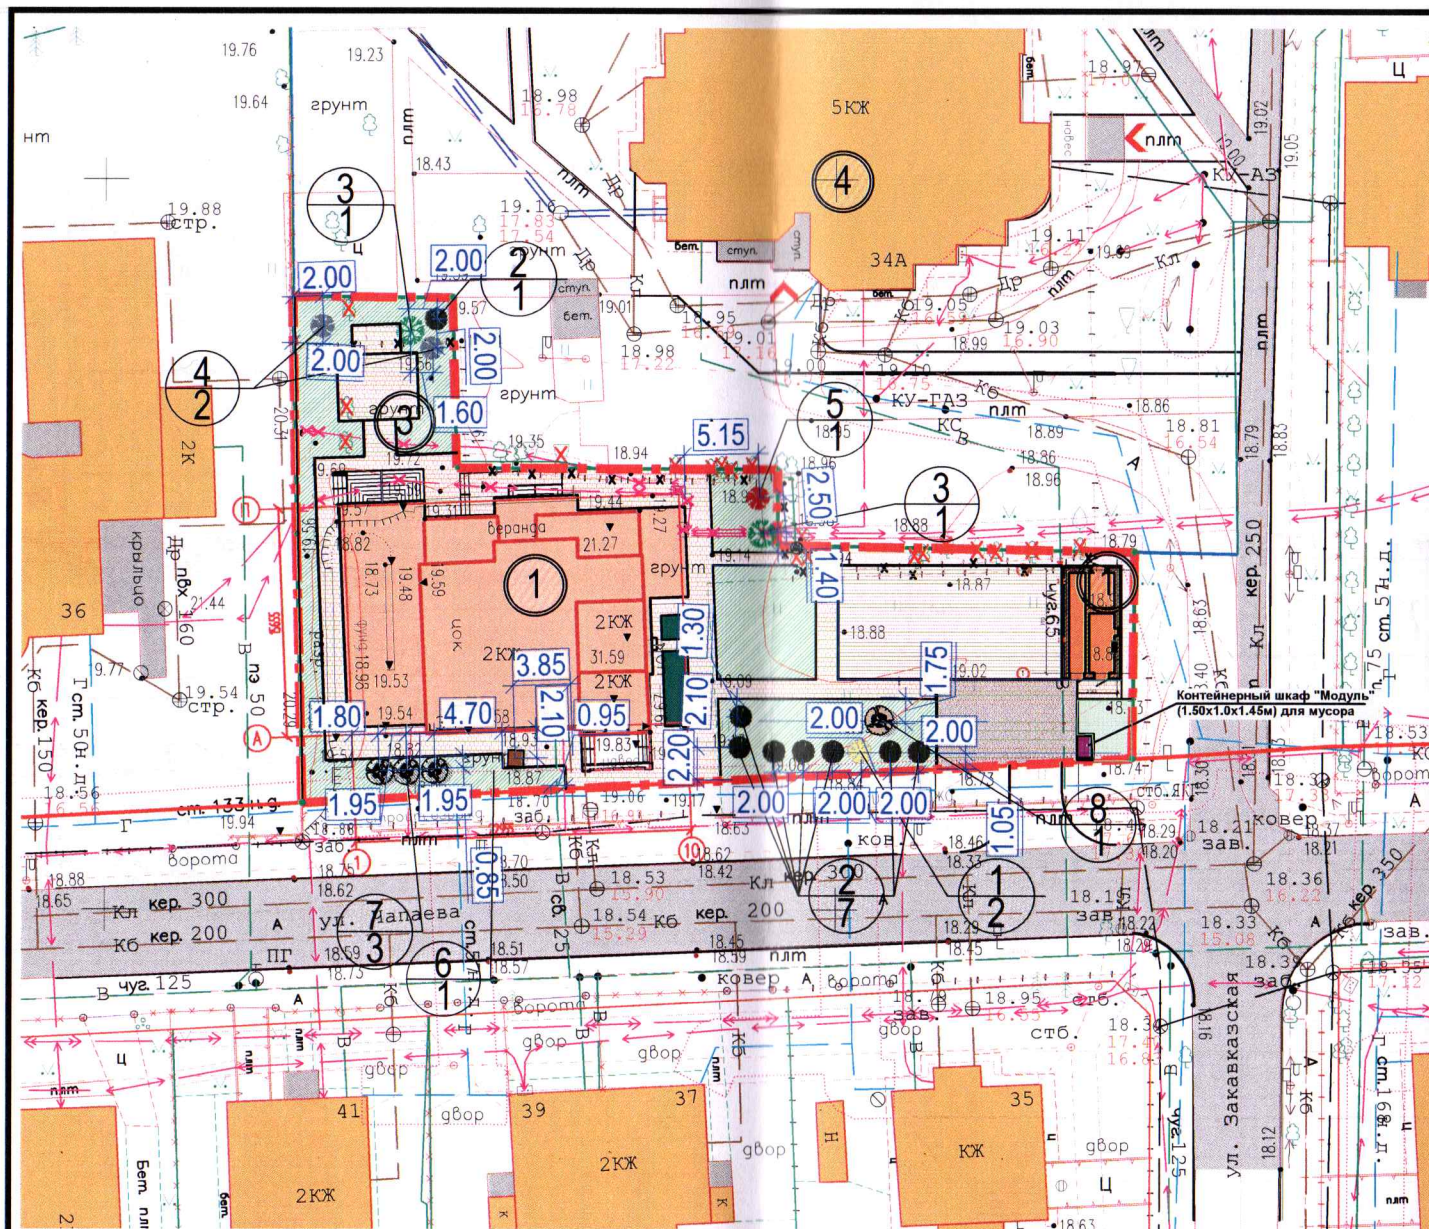

УСЛОВНЫЕ ОБОЗНАЧЕНИЯ

— граница отвода участка

Проект
разм. нах. озеленения
28.08.2025

Проект
Григорьев Н.В.

Примечание:

1. Горизонтальную разбивку вести от границ участка по указанным линейным размерам.
2. Размеры даны в метрах.

Ведомость элементов озеленения

Поз.	Обозн. на плане	Наименование породы или вида насаждения	Ед.изм.	Кол-во	
1		Тис ягодный	шт.	1	
2		Ель обыкновенная	шт.	8	
3		Пихта корейская	шт.	2	
4		Клен остролистный "Колумнаре"	шт.	2	
5		Рябина промежуточная	шт.	1	
6		Боярышник мягковатый в контейнере)	шт.	1	
7		Сирень обыкновенная	шт.	3	
8		Скумпия кожевенная	шт.	1	
		Газон обыкновенный (По слою плодородного грунта h _{слоя} =0,15м.)	м ²	5,00	Состав (семена) : - Мятлик луговой - 50% - Райграс пастбищный - 50%

						26102023-ПКО.К			
						Приспособление объекта культурного наследия регионального значения для современного использования «Вилла», 1905-1910 гг., по адресу: Калининградская область, город Калининград, ул. Чапаева, д. 34			
Изм.	Кол.уч.	Лист	Челок	Подп.	Дата	Проект компенсационного озеленения	Стадия	Лист	Листов
Разраб.	Ушакова						П	3	
ГИП	Ушакова					Посадочный план М 1:500	ПБ "ГрадСтройПроект"		
Н. контр.	Савчук			