


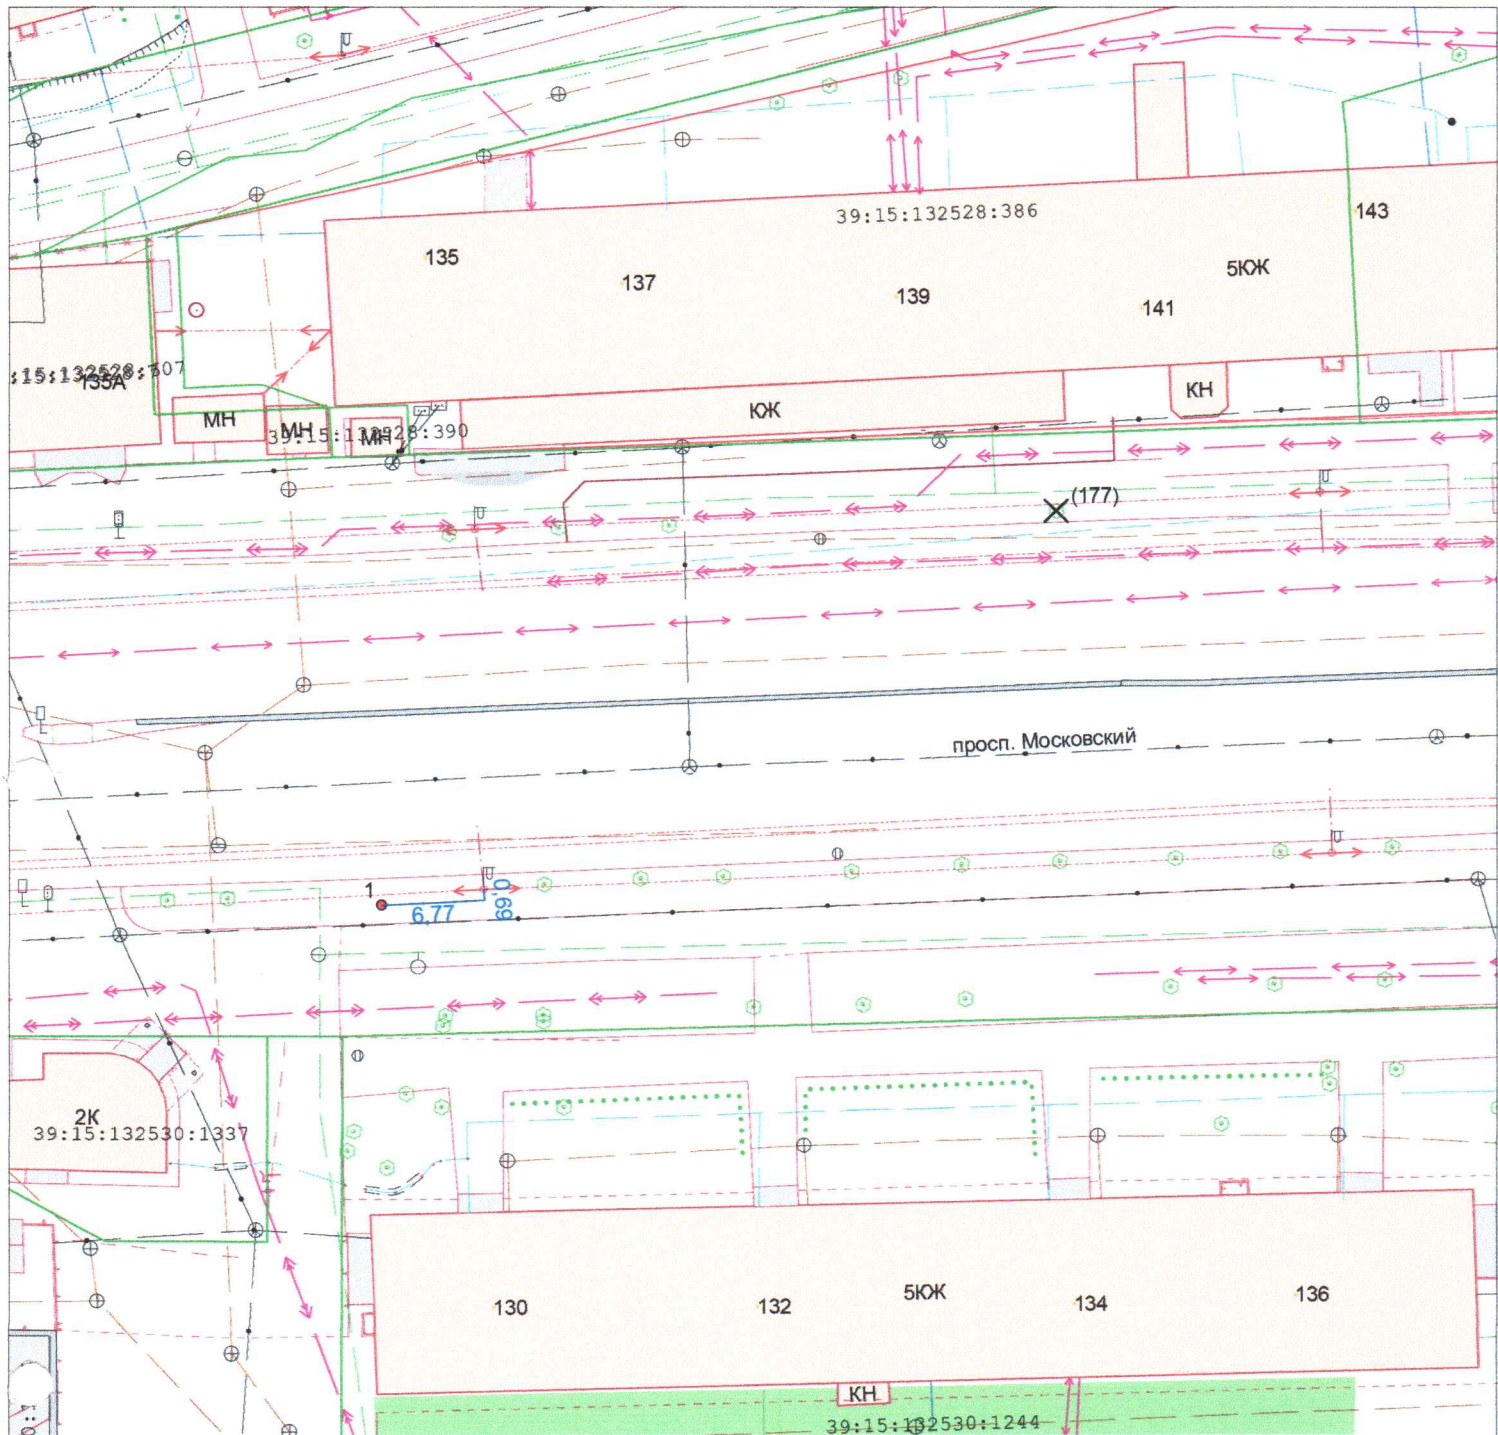


Ведомость компенсационных насаждений

№	Наименование	Характеристики
1	Липа крупнолистная	высота 3м, обхват ствола 10см на высоте 1,0м, количество скелетных ветвей не менее 6.

УСЛОВНЫЕ ОБОЗНАЧЕНИЯ

- (1)
X - вырубаемое дерево (номер согласно акта)
1. - место расположения посадки саженца
4.42 - промер (расстояние от твердого контура) до насаждения

		2024	№1472	Система координат МСК-39 Система высот Балтийская		
		Посадочный план (разбивочный), совмещенный с планом подземных коммуникаций				
		Калининградская область г. Калининград		Масштаб 1:500	Лист 1	Листов 6
Гл.Инж.	Вдовин	21.08.2024		ООО "РГЦ" СРО-И-032-22122011		
Госдезист	Кузьмич	21.08.2024				
Должность	Фамилия	Подпись	Дата			

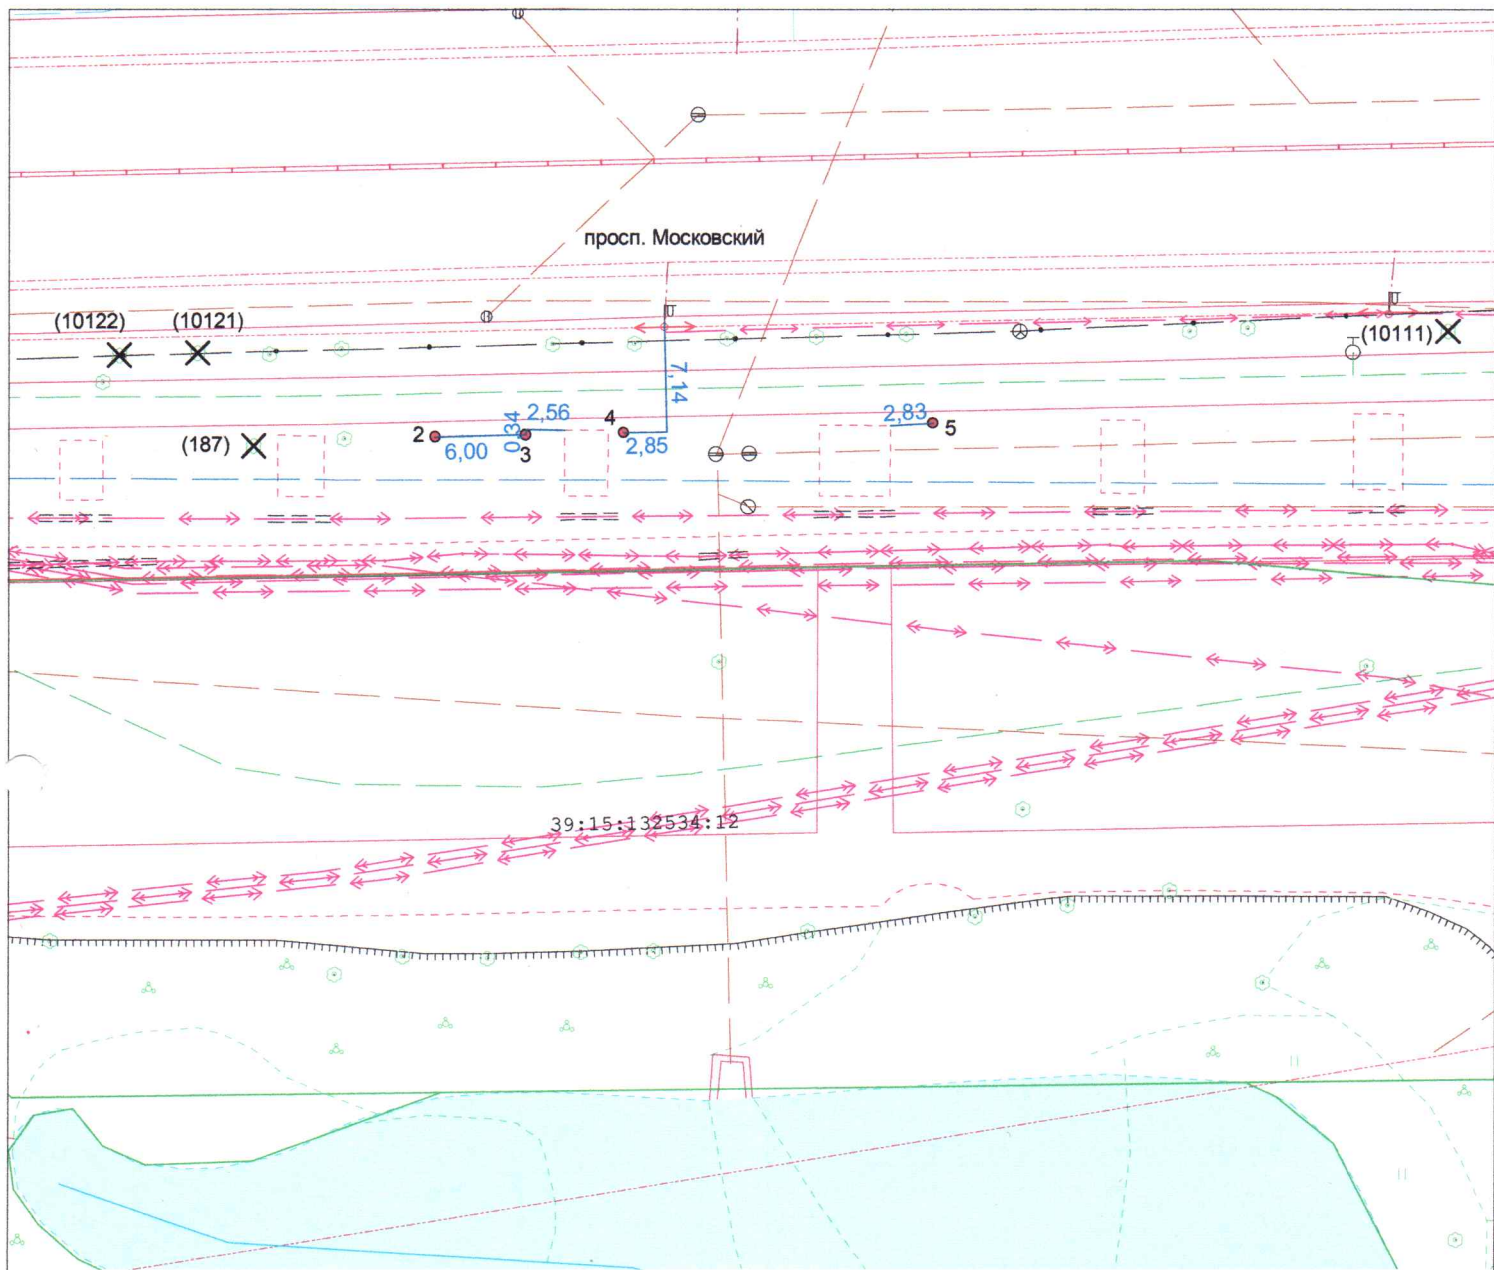

Ведомость компенсационных насаждений

№	Наименование	Характеристики
2	Липа крупнолистная	высота 3м, обхват ствола 10см на высоте 1,0м, количество скелетных ветвей не менее 6.
3	Липа крупнолистная	высота 3м, обхват ствола 10см на высоте 1,0м, количество скелетных ветвей не менее 6.
4	Липа крупнолистная	высота 3м, обхват ствола 10см на высоте 1,0м, количество скелетных ветвей не менее 6.
5	Липа крупнолистная	высота 3м, обхват ствола 10см на высоте 1,0м, количество скелетных ветвей не менее 6.

(1)

X

- вырубаемое дерево (номер согласно акта)

1

•

- место расположения посадки саженца

4.42

/

- промер (расстояние от твердого контура) до насаждения

		2024	№1472	Система координат МСК-39 Система высот Балтийская		
		Посадочный план (разбивочный), совмещенный с планом подземных коммуникаций				
		Калининградская область г. Калининград		Масштаб 1:500	Лист 2	Листов 6
Гл.Инж.	Вдовин	21.08.2024	пр-кт Московский 166	ООО "РГЦ" СРО-И-032-22122011		
Геодезист	Кузьмич	21.08.2024				
Должность	Фамилия	Подпись				