Сводный план инженерных сетей М 1:500

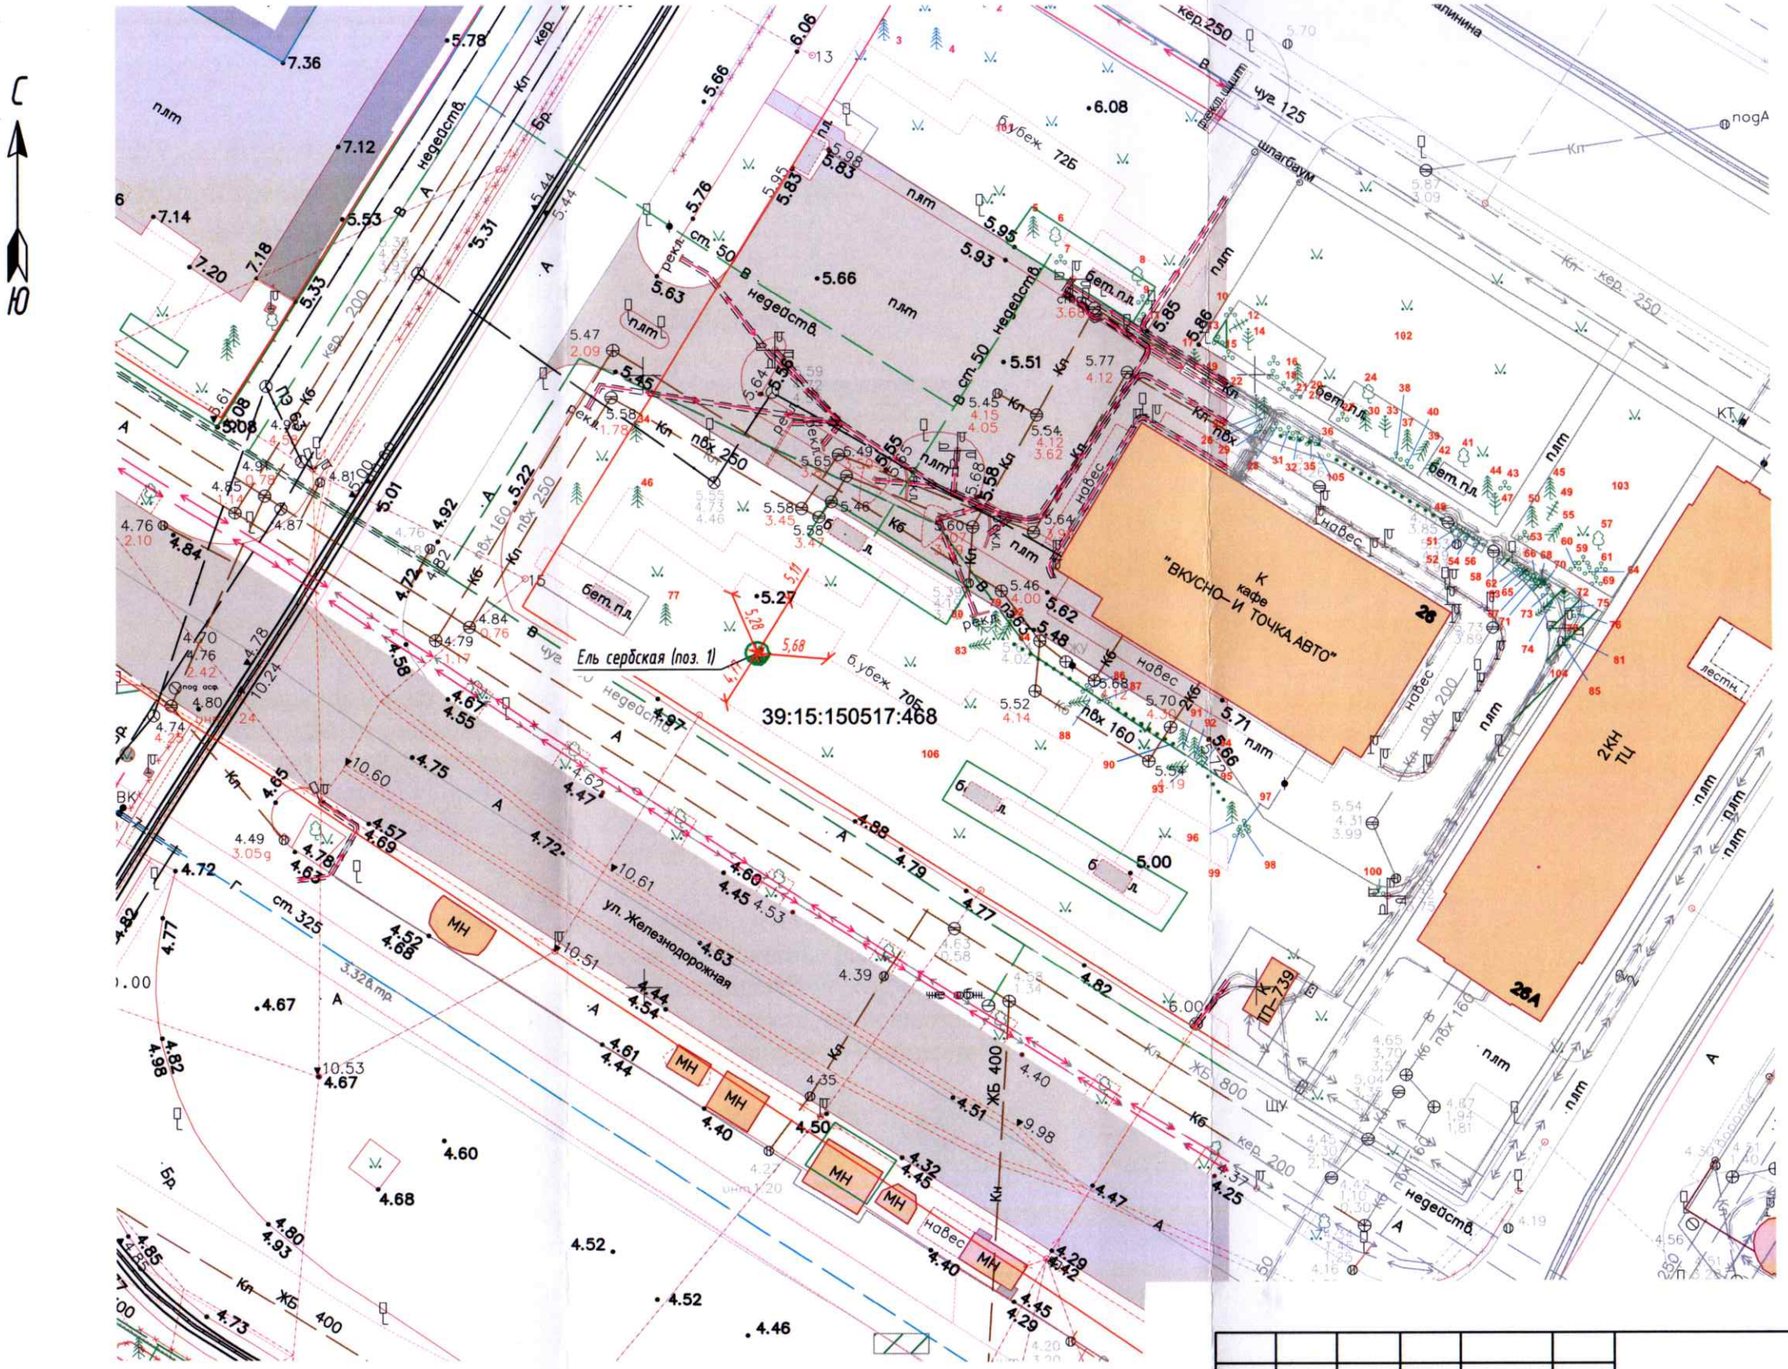

Условные обозначения

- Существующие объекты
- Дорожки и проезды с покрытием из плитки
- Высаживаемое дерево - ель сербская
- Ограждение (забор)
- Подземное строение - бомбоубежище
- Электрический кабель подземный
- Водопровод хозяйственно-питьевой
- Кл — Канализация ливневая
- Кб — Канализация бытовая
- Газопровод подземный

Ведомость элементов озеленения

Поз.	Наименование породы или вида насаждения	Возраст, лет	Кол.	Примечание
1	Ель сербская (компенсационное озеленение)	7...10	1	Саженцы с комом земли 0,5х0,5х0,4м, h>1,8м

Изм.	Кол.	Лист	№док.	Подпись	Дата
ГИП		Журавлева			04.2026
Разработ.		Синюкова			04.2026
Н.контроль		Верещагина			04.2026

34-10-2025-ПКО-ГЧ

"Предприятие быстрого питания "Вкусно – и точка. Авто", расположенное на участке с кадастровым номером 39:15:150517:468 в г. Калининграде, пл. Калинина, д. 26"

Проект компенсационного озеленения

Стадия	Лист	Листов
П	3	3

Посадочный план (разбивочный) зеленых насаждений, совмещенный с планом сетей инженерных коммуникаций М 1:500

ООО "Профессионал"